


LEGENDA
 Area di intervento

AUTORITA' PORTUALE DI CAGLIARI

**PORTO CANALE DI CAGLIARI
 TERMINAL RO-RO**
 Progetto Definitivo
 1° lotto funzionale

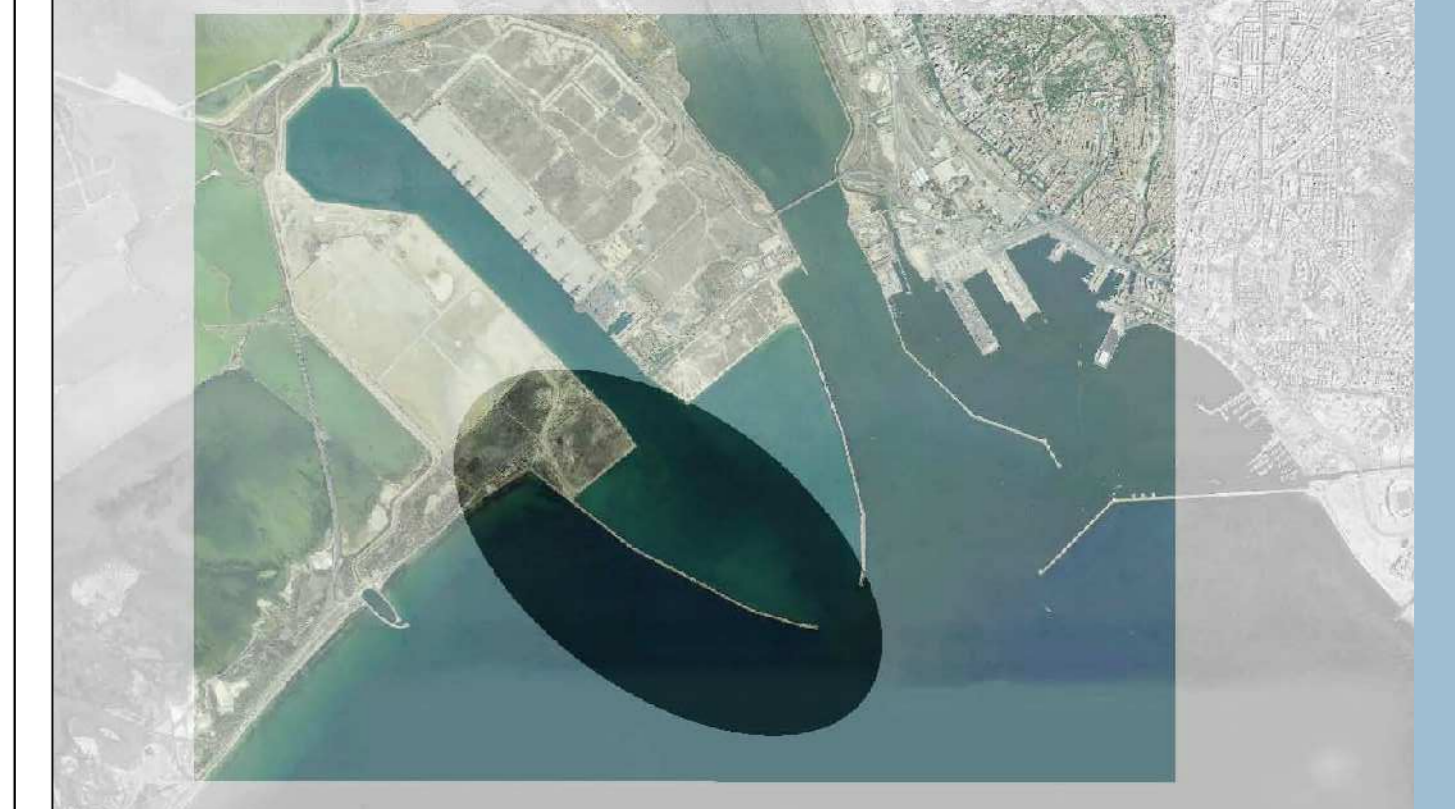

QUADRO DI RIFERIMENTO PROGETTUALE
 CONFIGURAZIONE DELLO STATO DI PROGETTO - INTERVENTO COMPLESSIVO

Scale: 1:2.000
 Dicembre 2013

Elaborazione: **rdp**
 Gruppo Ingegneri R.D. 14600
 Ing. Francesco Fontana

STUDIO DI IMPATTO AMBIENTALE

