




SEZIONE A - A PROTEZIONE DI RIVA REALIZZATA CON SCOGLIERA

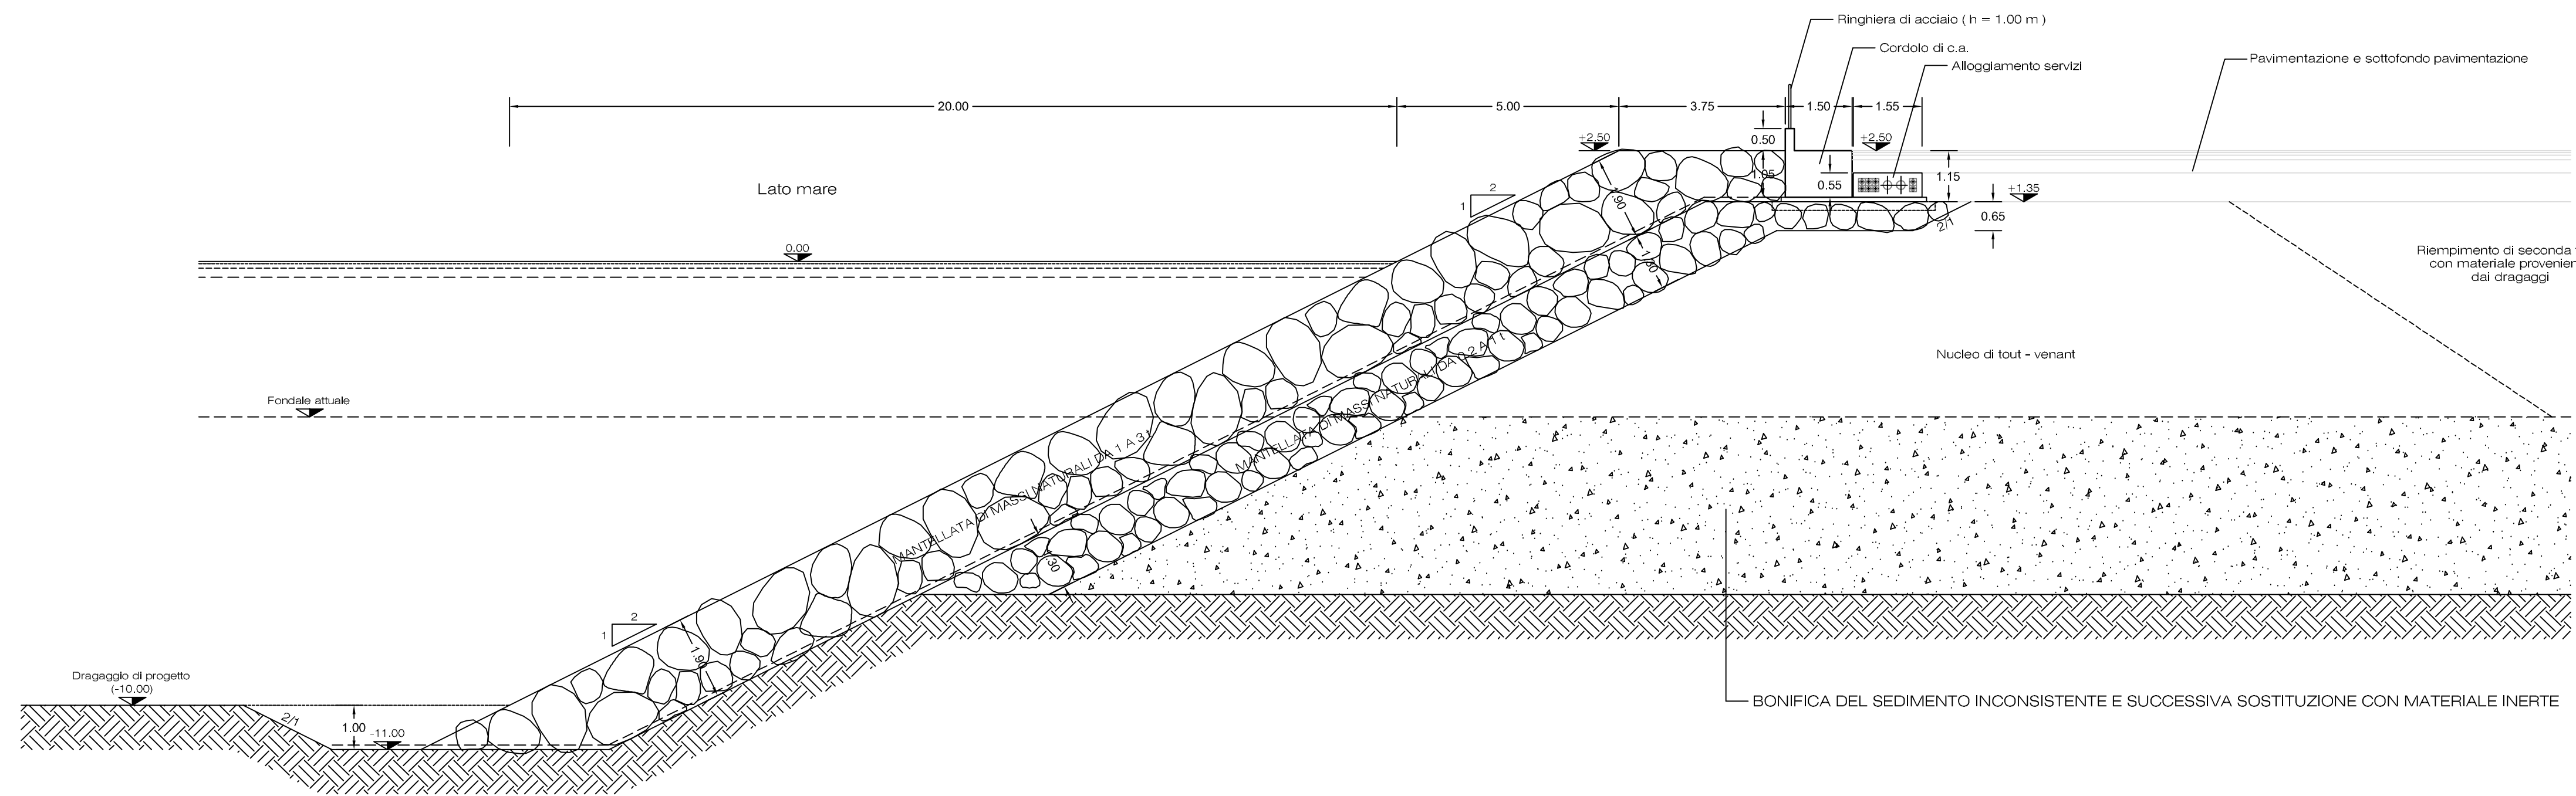


KEY PLAN

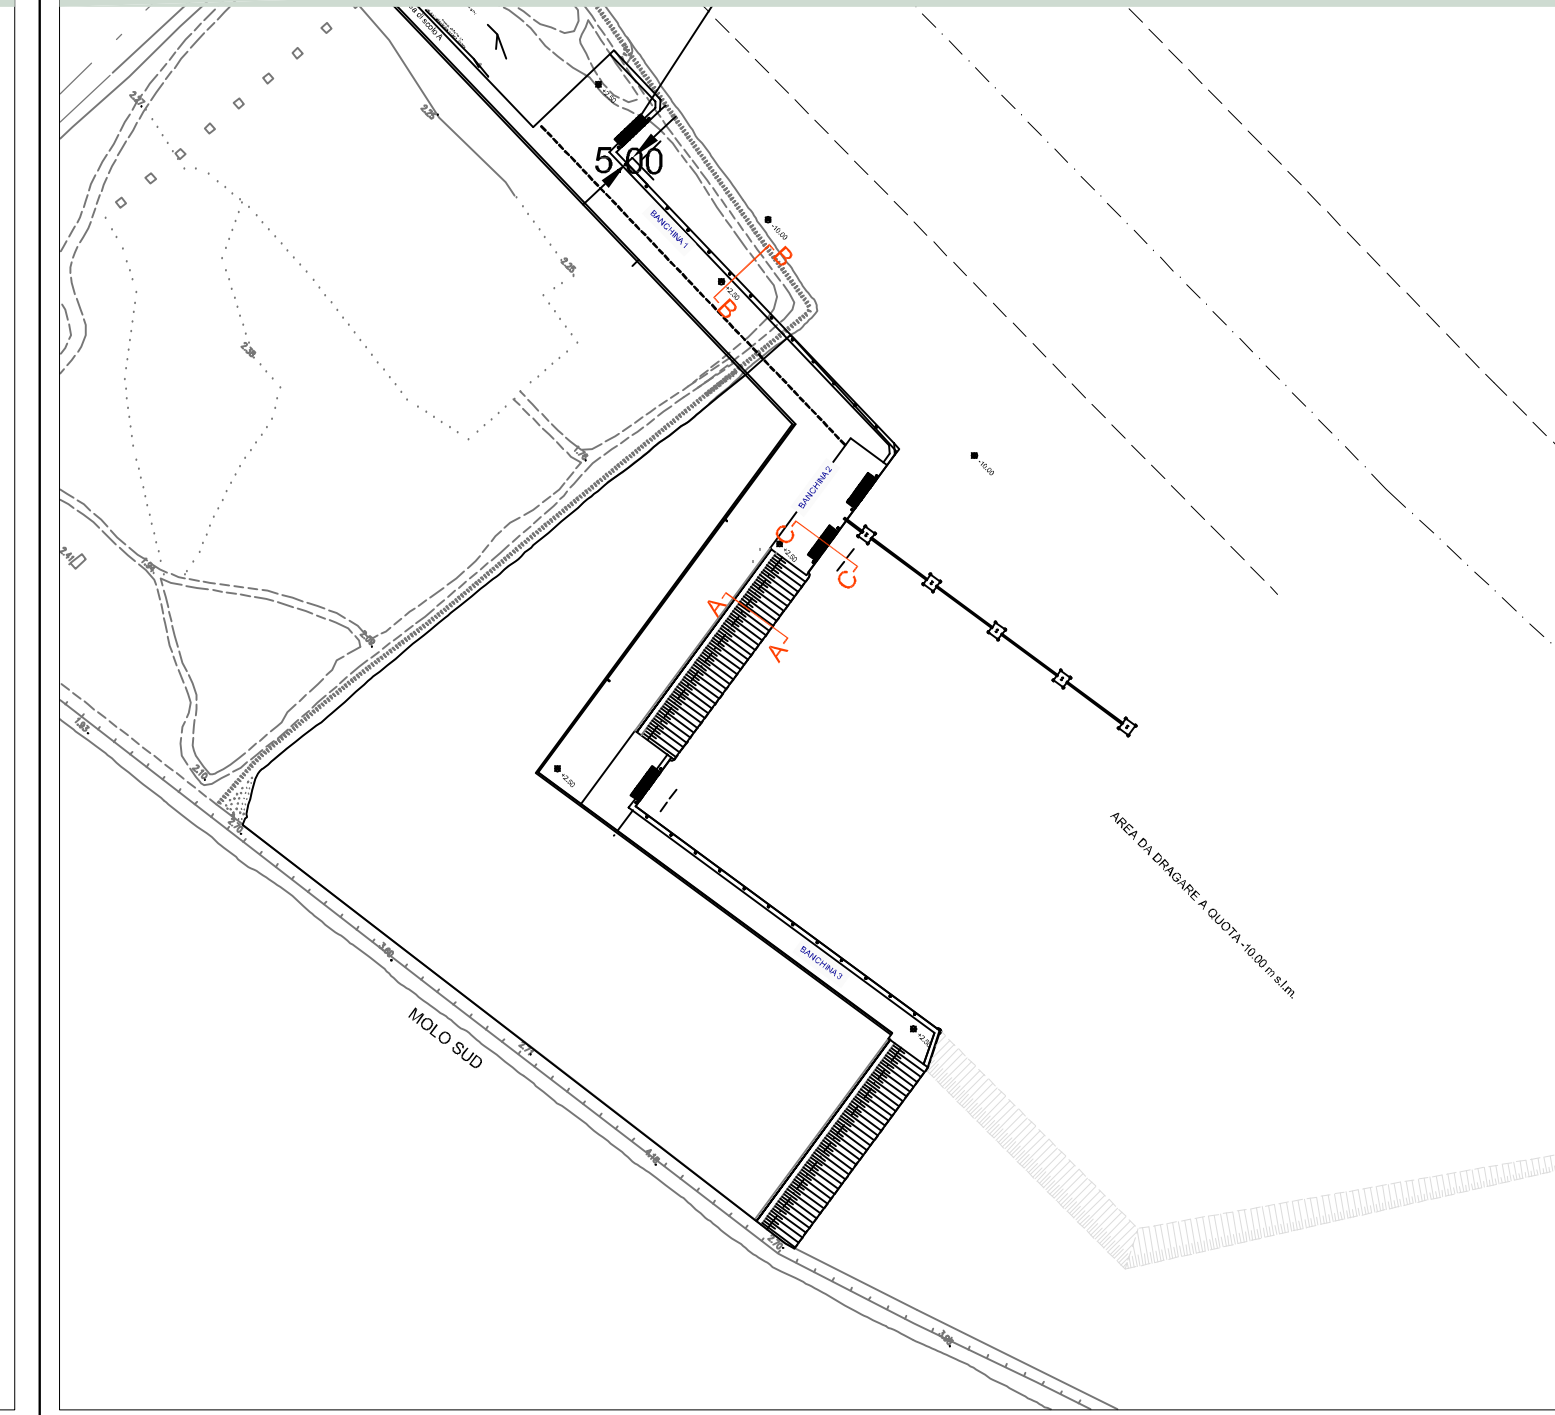

SEZIONE B - B BANCHINA DI RIVA REALIZZATA CON PALANCOLATO METALLICO

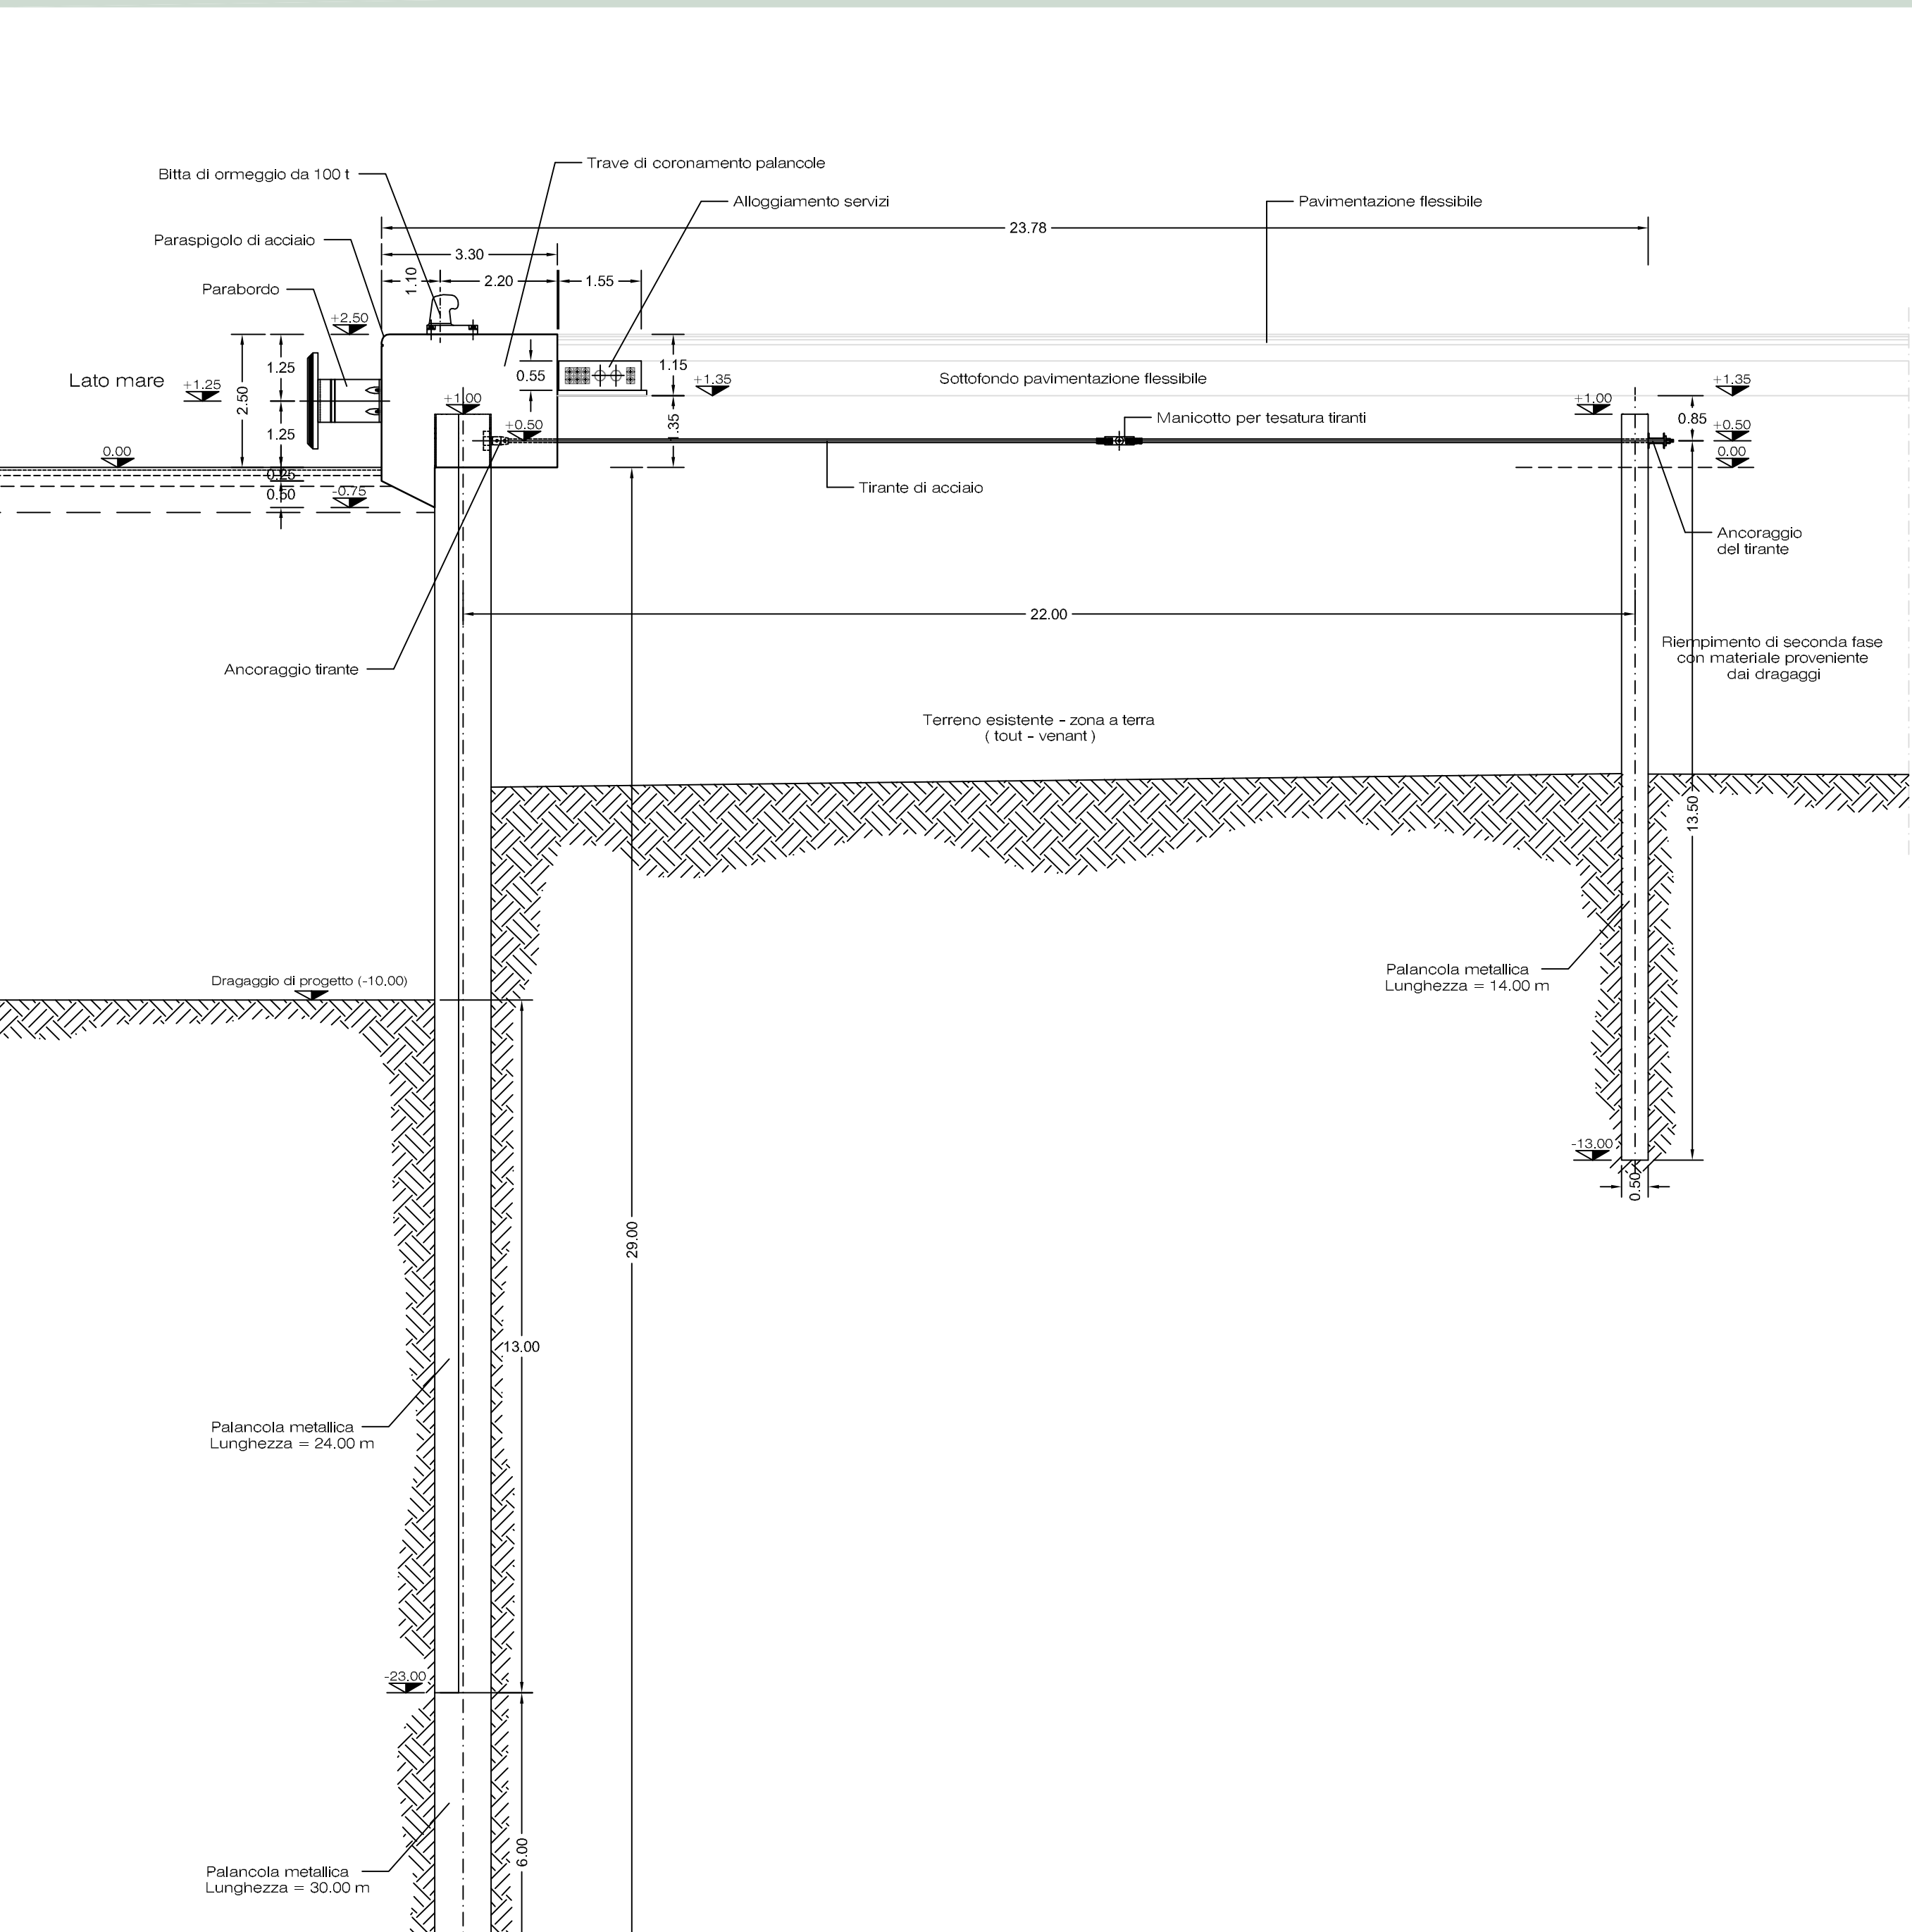

SEZIONE C - C BANCHINA DI RIVA REALIZZATA CON PALANCOLATO METALLICO

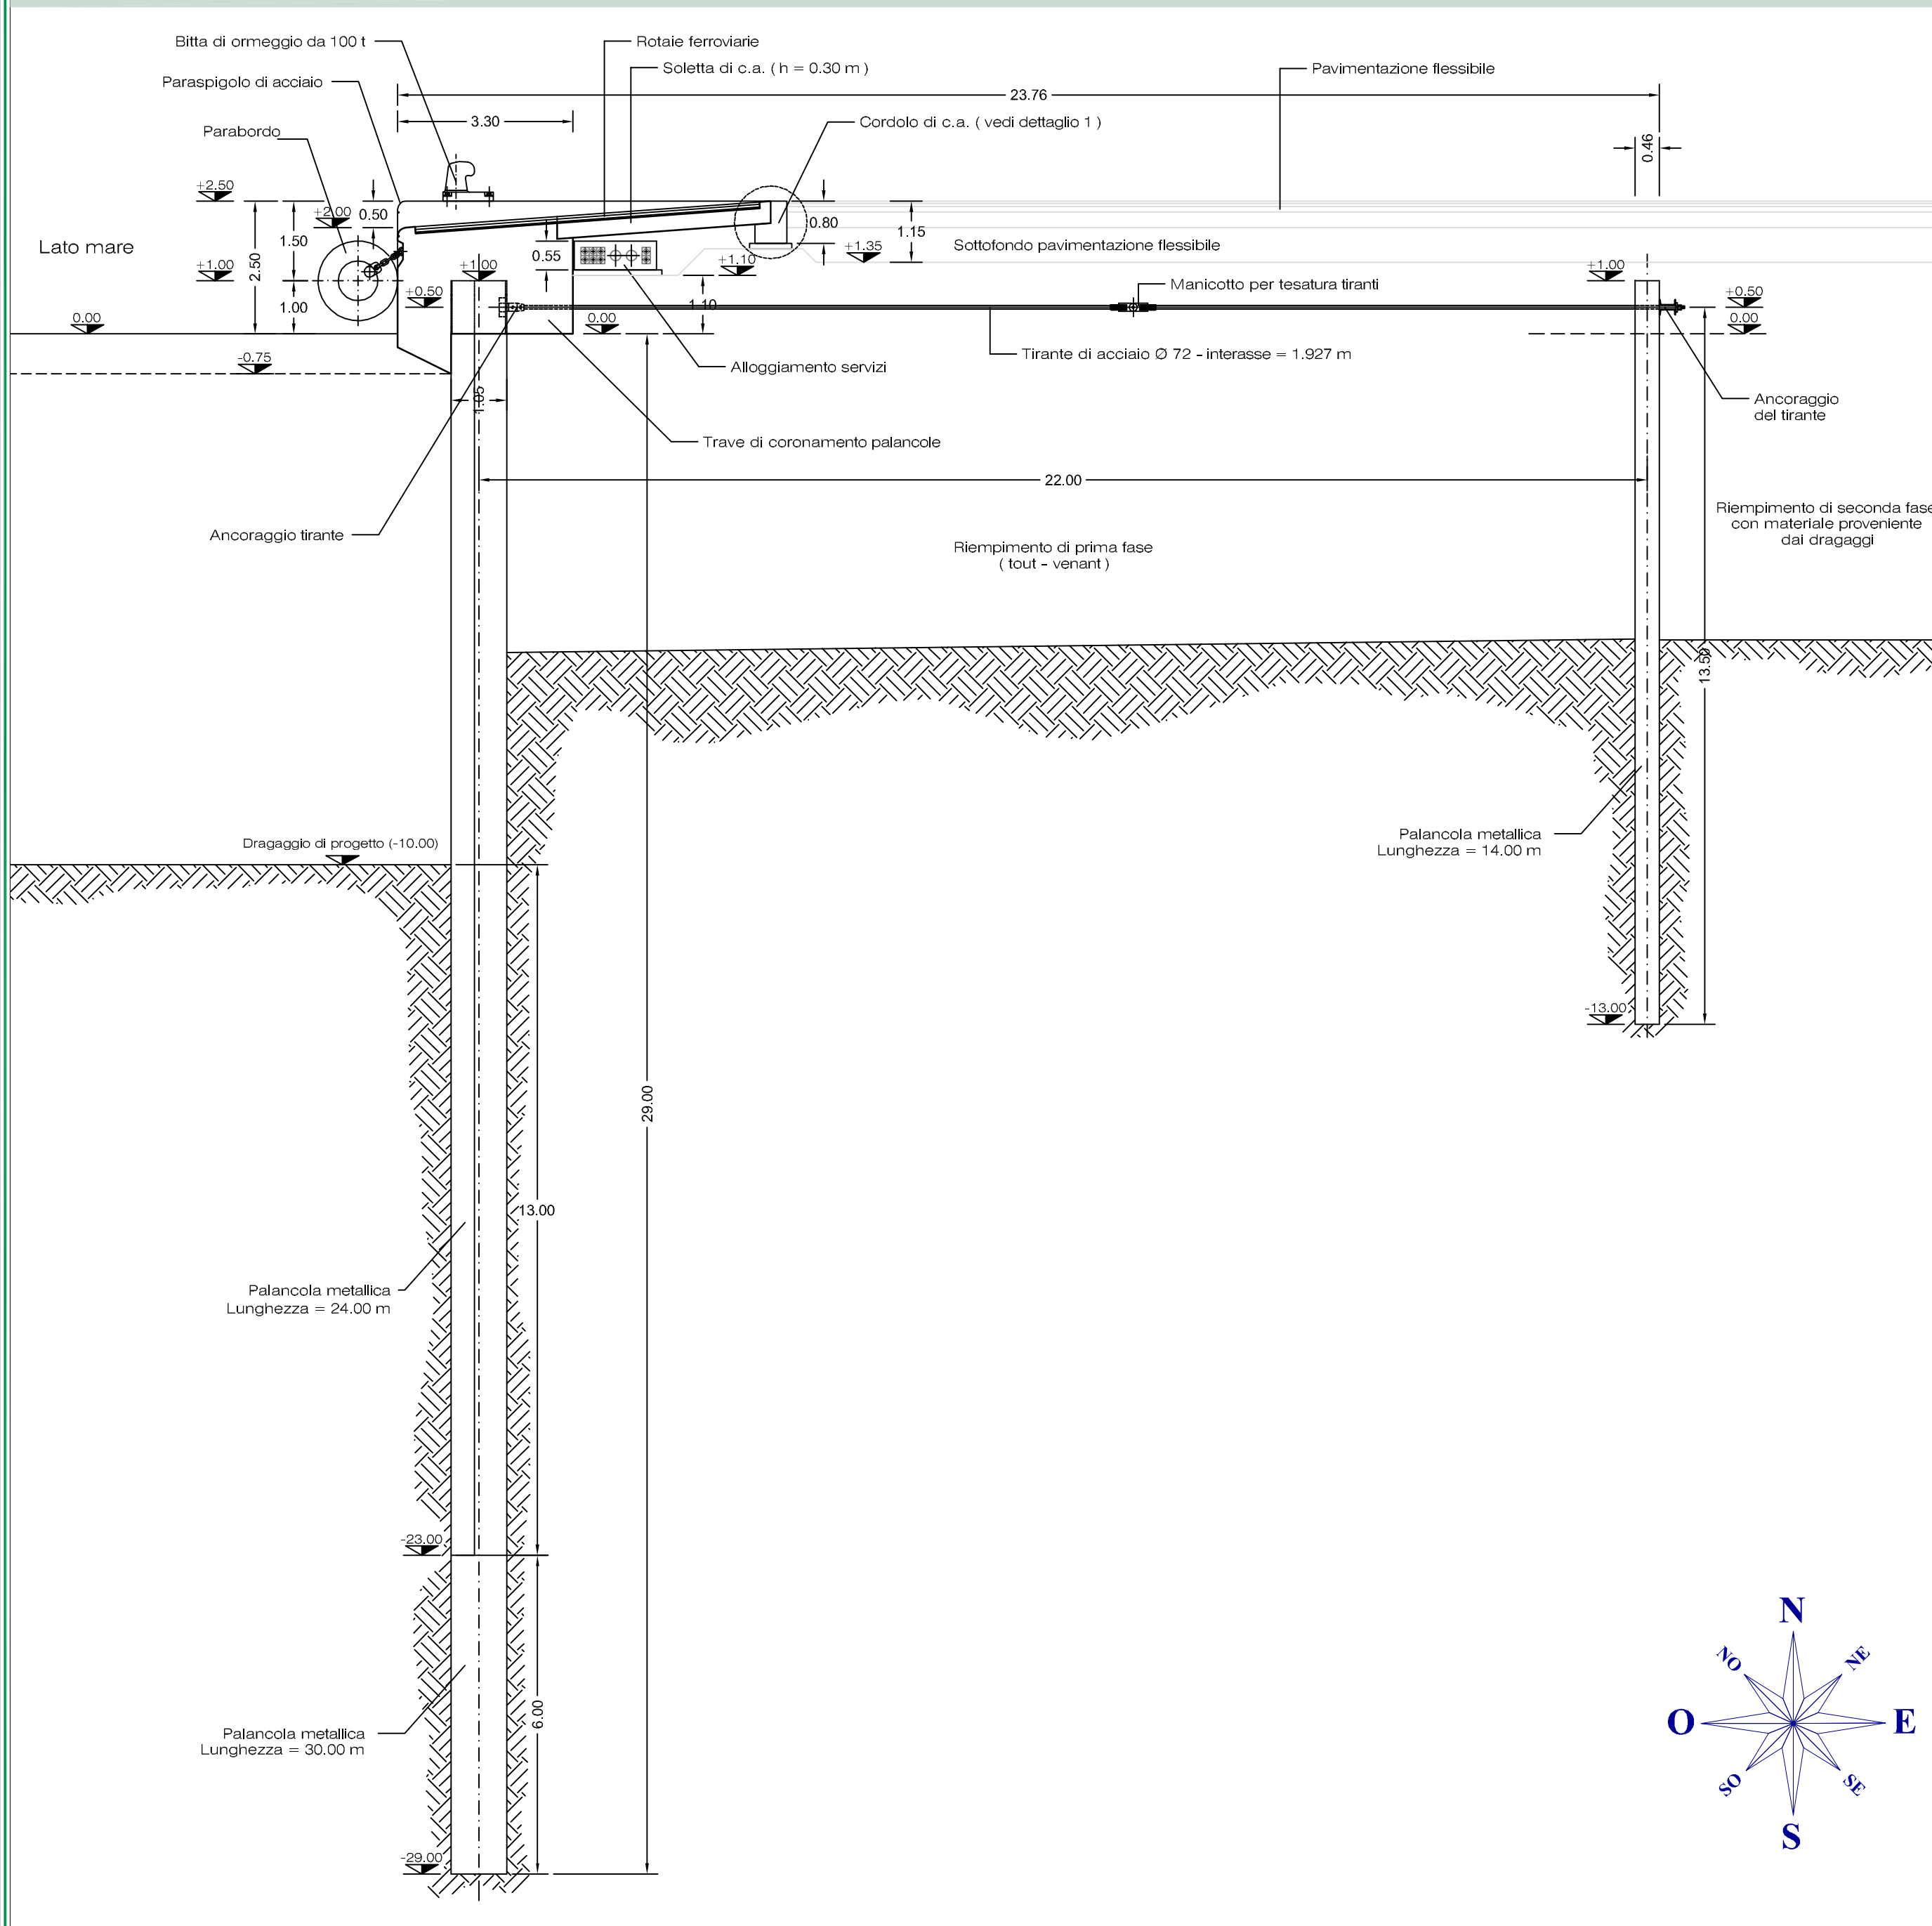



**AUTORITA' PORTUALE DI CAGLIARI**

**PORTO CANALE DI CAGLIARI  
TERMINAL RO-RO**

Progetto Definitivo  
1° lotto funzionale



SEZIONI TIPO

CARORO 07

Scala: 1:100

Elaborazione:



Ing. Francesco Ventura

DOCT. FRANCESCO VENTURA  
GRUPPO INGEGNERI ROMA S.r.l.  
14860

STUDIO DI IMPATTO AMBIENTALE