

LEGENDA PORTO CANALE

ZONA G: TERMINAL CONTAINER E SERVIZI PORTUALI			
ZONA	SOTTOZONA	ID	DESTINAZIONE D'USO
GS	GS _E		FASCE DI RISPETTO E DI SALVAGUARDIA
	GS _W		
G1	G1 _E		PIAZZALI E BANCINE CONTAINER
	G1 _W		PIAZZALI E BANCINE POLIFUNZIONALI
G2	G2 _E		AREE PER FUNZIONI PORTUALI - INDUSTRIALI E SERVIZI LOGISTICI
	G2 _W		AREE DI SERVIZIO PER FUNZIONI PORTUALI - INDUSTRIALI
	G2*		AREE DI SERVIZIO PER FUNZIONI PORTUALI - INDUSTRIALI
G3	G3 _A		AREE E STRUTTURE PER SERVIZI ANCILLARI
	G3 _B		
G4			AREE PER ATTIVITA' DIREZIONALI E SERVIZI
G5	G5 _A		AREA DESTINATA AD ATTIVITA' INDUSTRIALI ED A SUPPORTO DELLA CANTIERISTICA E SERVIZI CONNESSI
	G5 _B		
G6			VERDE ATTREZZATO
G7			AREA INDUSTRIALE PER DEPOSITI, SERVIZI ED ATTIVITA' DI SUPPORTO AL TERRITORIO

ZONA H: TERMINAL RO-RO, TUTTO MERCI E CANTIERISTICA			
ZONA	ID	DESTINAZIONE D'USO	
H1		PARCO CHIESETTA S. EPIRO	
H2		ATTIVITA' CANTIERISTICA NAUTICA E SERVIZI CONNESSI	
H3		ATTIVITA' RICETTIVE E PROFESSIONALI DI SERVIZIO PER LA NAUTICA	
H4		TERMINAL RO-RO TUTTO MERCI	

LEGENDA PORTO VECCHIO

ZONA A: PORTO TURISTICO			
ZONA	ID	DESTINAZIONE D'USO	
A		ATTIVITA' SPORTIVE CONNESSE CON LA NAUTICA DESTINAZIONI DI SERVIZIO ALLE ATTIVITA' PERMISE NELLA SOTTOZONA SEMI DELLE SOCIETA' SPORTIVE EDIFICI DESTINATI AD ATTIVITA' DIRETTAMENTE COLLEGATE AL SETTORE DELLA NAUTICA DA DIPORTO E SERVIZIO DIRETTO DEL PORTO TURISTICO STRUTTURE RICETTIVE E DI RISTORO ATTIVITA' COMMERCIALI AL DETTAGLIO PICCOLI SERVIZI UFFICI DISTACCATI DELLA DIREZIONE MARITTIMA A SERVIZIO DEL NAVIGLIO DA DIPORTO PICCOLA STRUTTURE PER RIPARAZIONI E ATTIVITA' ARTIGIANALI A SERVIZIO DEL NAVIGLIO DA DIPORTO ATTIVITA' DI MANUTENZIONE ORDINARIA E DI ASSISTENZA ALLE EMERGENZE PER IL PICCOLO E MEDIO-PICCOLO NAVIGLIO DA DIPORTO SPAZI A DISPOSIZIONE DEI CONCESSIONARI DEL PORTO TURISTICO	

ZONA B: PARCO DI BONARIA			
ZONA	ID	DESTINAZIONE D'USO	
B1		VERDE ATTREZZATO	
B2		PASSEGGIATA LUNGOMARE	

ZONA C: STRUTTURA POLIFUNZIONALE E ZONA SERVIZI			
ZONA	ID	DESTINAZIONE D'USO	
C		STRUTTURA POLIFUNZIONALE E ATTIVITA' TURISTICO-RICETTIVE	

ZONA D: DIPORTO IN TRANSITO E GRANDI YACHTS			
ZONA	ID	DESTINAZIONE D'USO	
D		AREE PER ATTIVITA' A SUPPORTO DELLA NAUTICA DA DIPORTO E TURISTICO - RICETTIVE	
		PERCORSO PEDONALE DI COLLEGAMENTO TRA I MOI	


ZONA E: TERMINAL PASSEGGERI TERMINAL RO-RO, MISTO E SERVIZI PORTUALI			
ZONA	ID	DESTINAZIONE D'USO	
E1		AREE DI SERVIZIO PER ATTIVITA' PORTUALI	
E2		DOGANA, DIREZIONE MARITTIMA, STAZIONE MARITTIMA	
E3		AREE OPERATIVE A SERVIZIO DELLE BANCINE	
E4		ZONA DI SNOOD INTERMEDIALE	

ZONA F: PORTO PESCHERECCI CAPITANERIA E SERVIZI ANCILLARI			
ZONA	ID	DESTINAZIONE D'USO	
F1		SUOVI BANCHINAMENTI E AREE A SERVIZIO DELLA DARSENA PESCHERECCI	
F2		AREE E STRUTTURE PER SERVIZI ANCILLARI	
F3		CAPTANERIA DI PORTO	
F4		PIAZZA E PASSEGGIATA DI PONENTE	
F5		AREE PER ATTIVITA' PRODUTTIVE PER LA PESCA E SERVIZI CONNESSI	
F6		RECUPERO AMBIENTALE CON RICONVERSIONE	
F7		AREA PER AMPLIAMENTO CAPITANERIA DI PORTO	

LEGENDA
Area di intervento

PORTO CANALE

PORTO VECCHIO

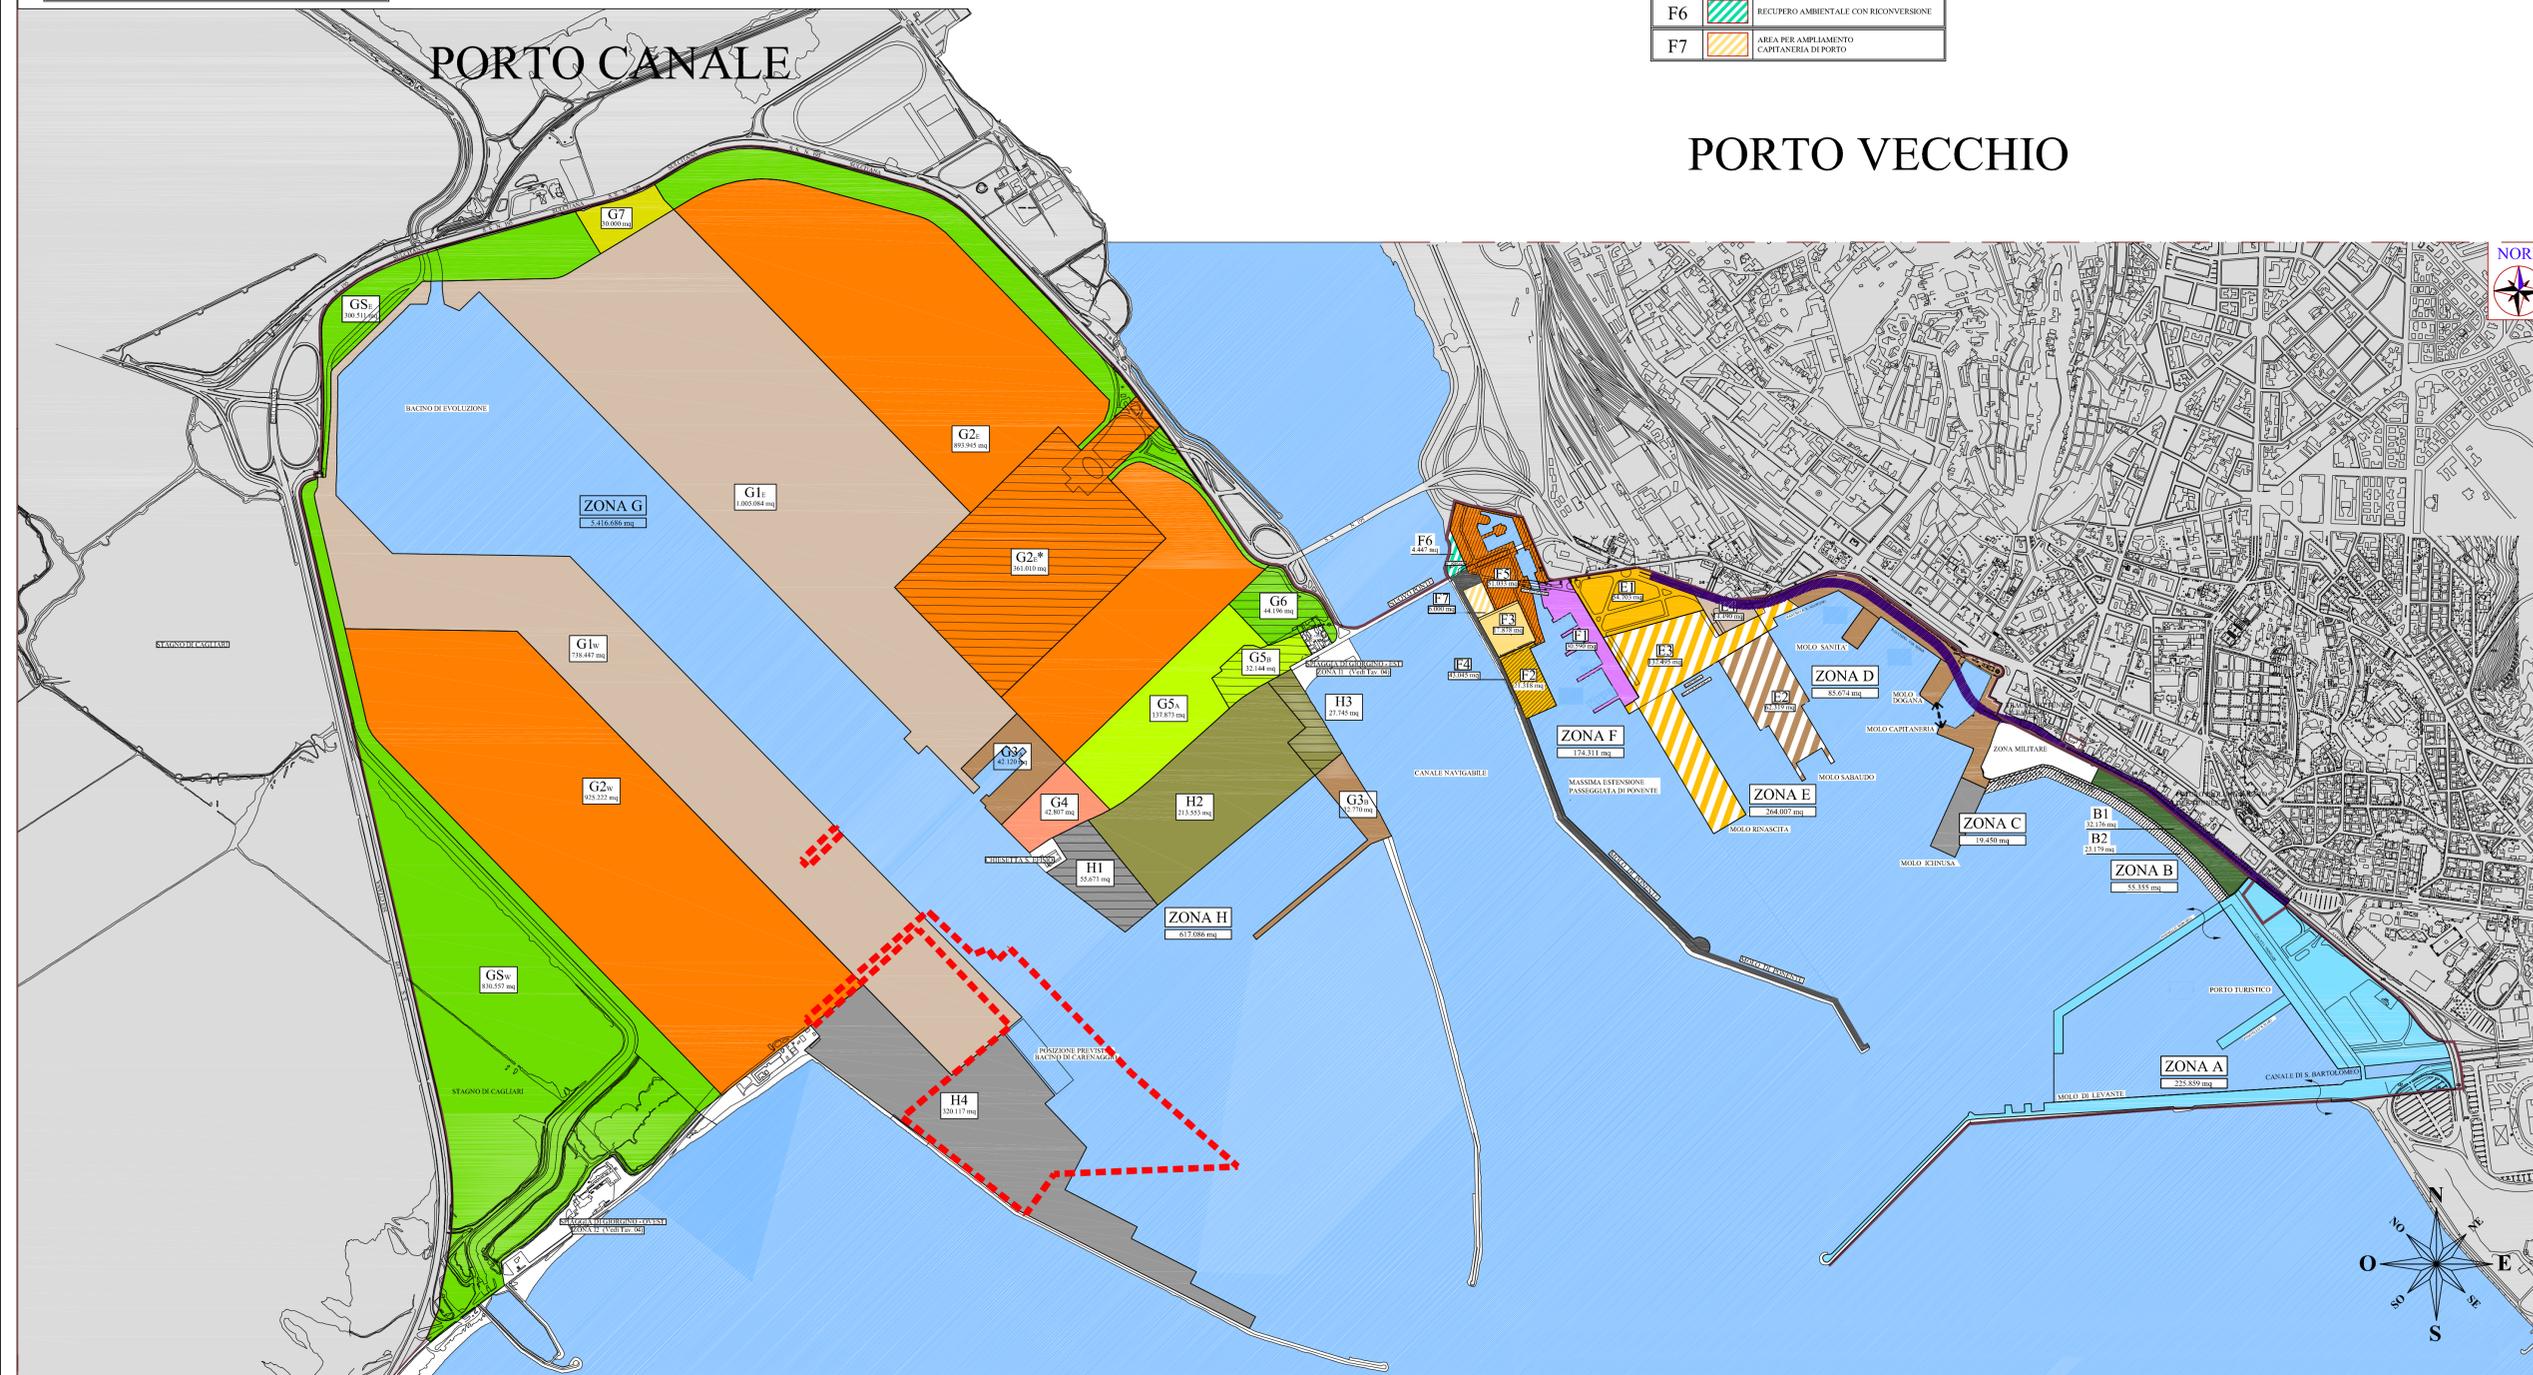

AUTORITA' PORTUALE DI CAGLIARI

**PORTO CANALE DI CAGLIARI
TERMINAL RO-RO**
Progetto Definitivo
1° lotto funzionale

STUDIO DI IMPATTO AMBIENTALE

QUADRO DI RIFERIMENTO PROGRAMMATICO
CARTA DEL PIANO REGOLATORE PORTUALE DI CAGLIARI

Elaborazione: **FRANCESCO VENTURA**
INGEGNERE
14660

Scale: 1:10.000
Dicembre 2013