


# SCHEMA DI FLUSSO

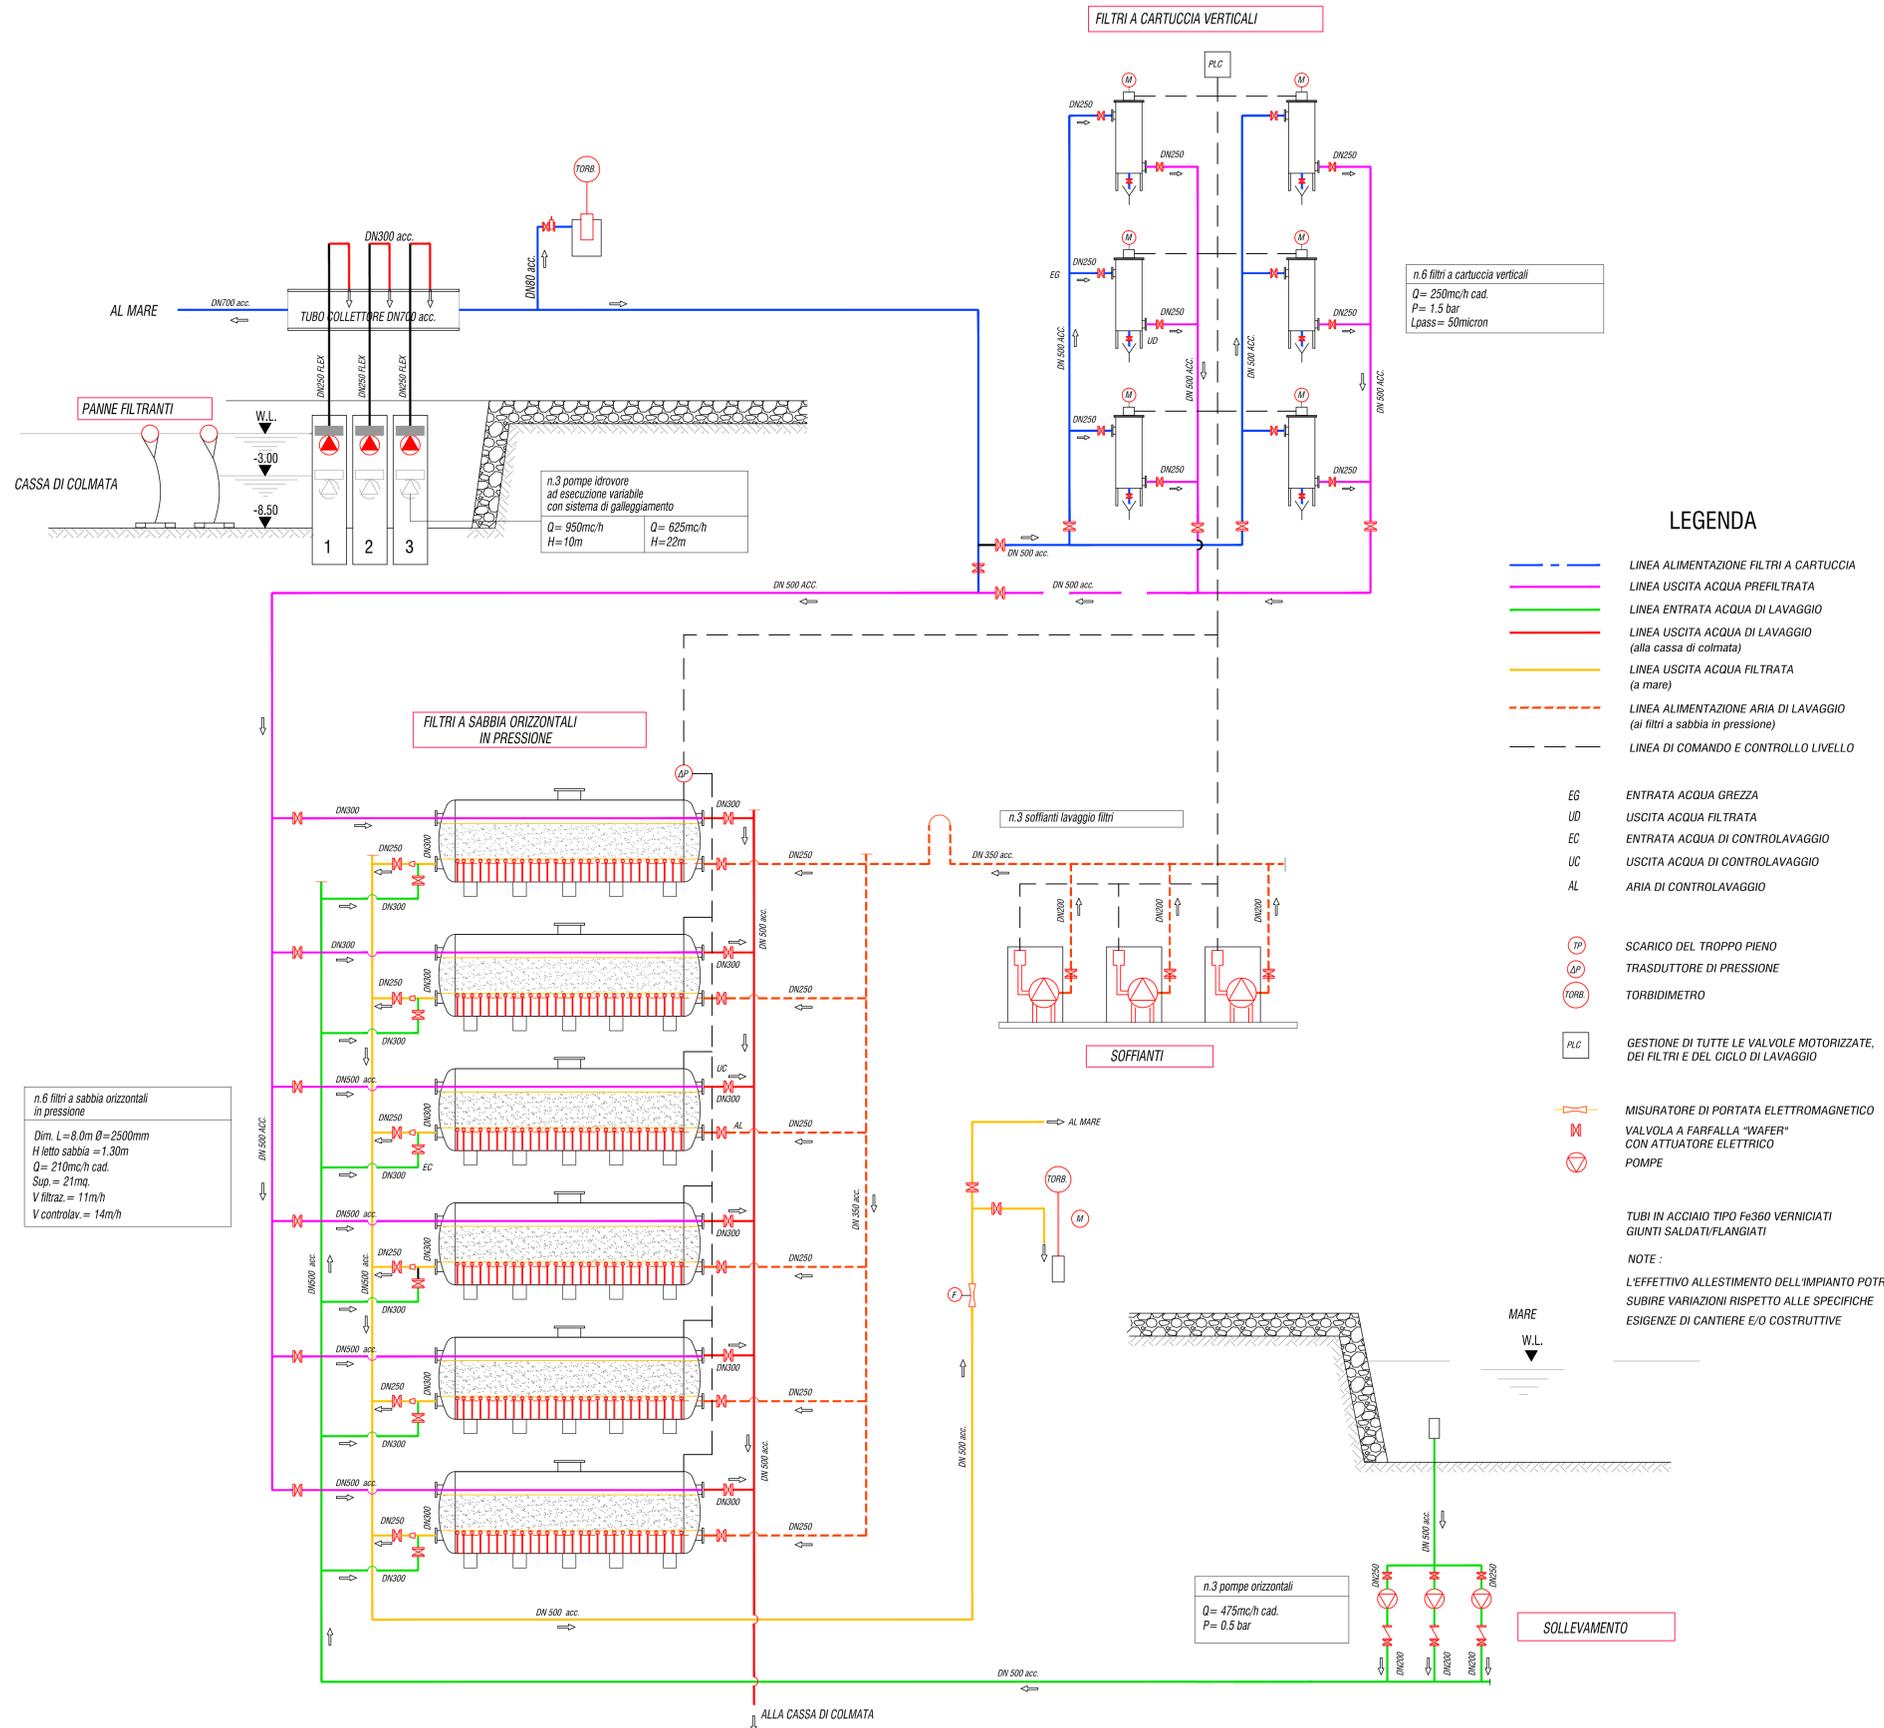

**TARANTO**  
 Autorità portuale



DIREZIONE LAVORI



**INTERVENTI PER IL DRAGAGGIO DI 2,3 M m<sup>3</sup> DI SEDIMENTI IN AREA MOLO POLISETTORIALE PER LA REALIZZAZIONE DI UN PRIMO LOTTO DELLA CASSA DI COLMATA FUNZIONALE ALL'AMPLIAMENTO DEL V SPORGENTE DEL PORTO DI TARANTO**  
**Progetto Esecutivo**

**IMPIANTI**  
 Impianto di sollevamento e filtrazione acque d'esubero - Schema di flusso

CODICE PROGETTO	CODICE ELABORATO	REV	REP
PUG102	PE1IMPGE0000PP01B		354

REV	DATA	DESCRIZIONE	READATTO	CONTROLLATO	APPROVATO
B	Maggio 2016	Nota A.P. Prot. U. 0006807 22/04/2016			
A	Gennaio 2016	Emissione			

Progettisti indicati - R.T.P.:

MANDATARIA  
**LASTA** ingegneria

MANDANTE  
 ingLuigiSeverini.studio  
 Ingegneria Italiana

IL PROGETTISTA  
**FRANCO DI GIACOMO**

IL RESPONSABILE DEL PROCEDIMENTO  
**ORDINE DEGLI INGEGNERI della Provincia di TARANTO**  
**SEVERINI LUIGI**  
 N. 776

Impresa:  
**ASTALDI**