PROSPETTO
scala 1:50

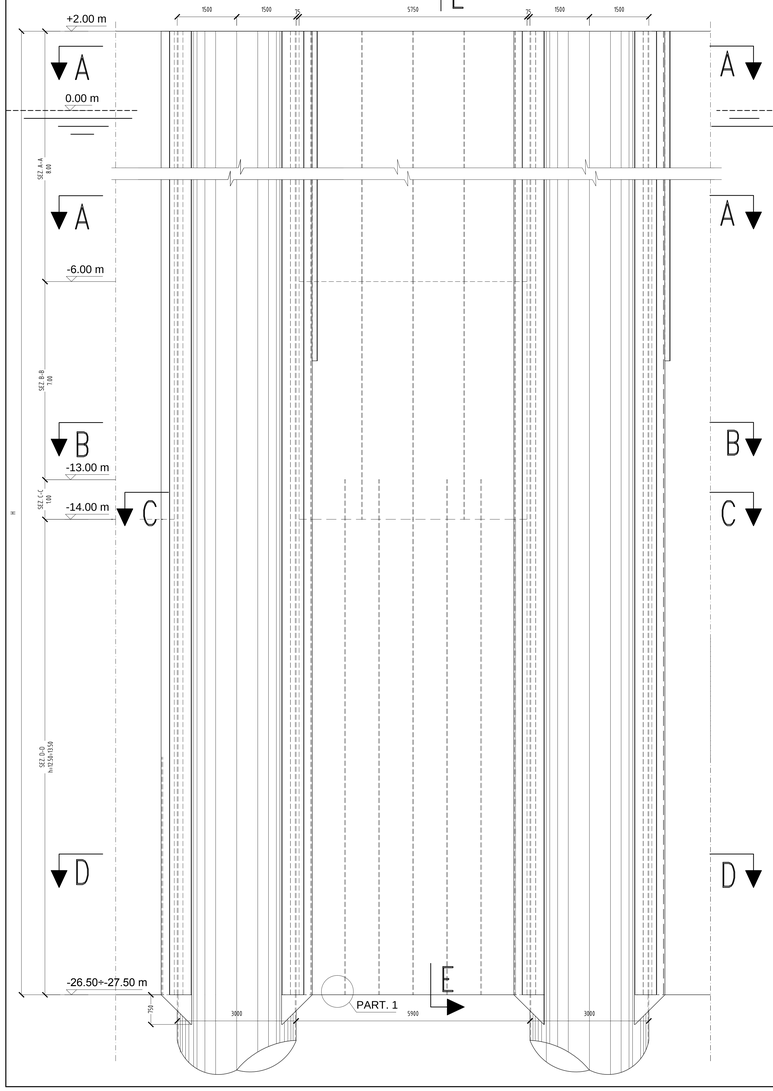

SEZIONE F–F
scala 1:50

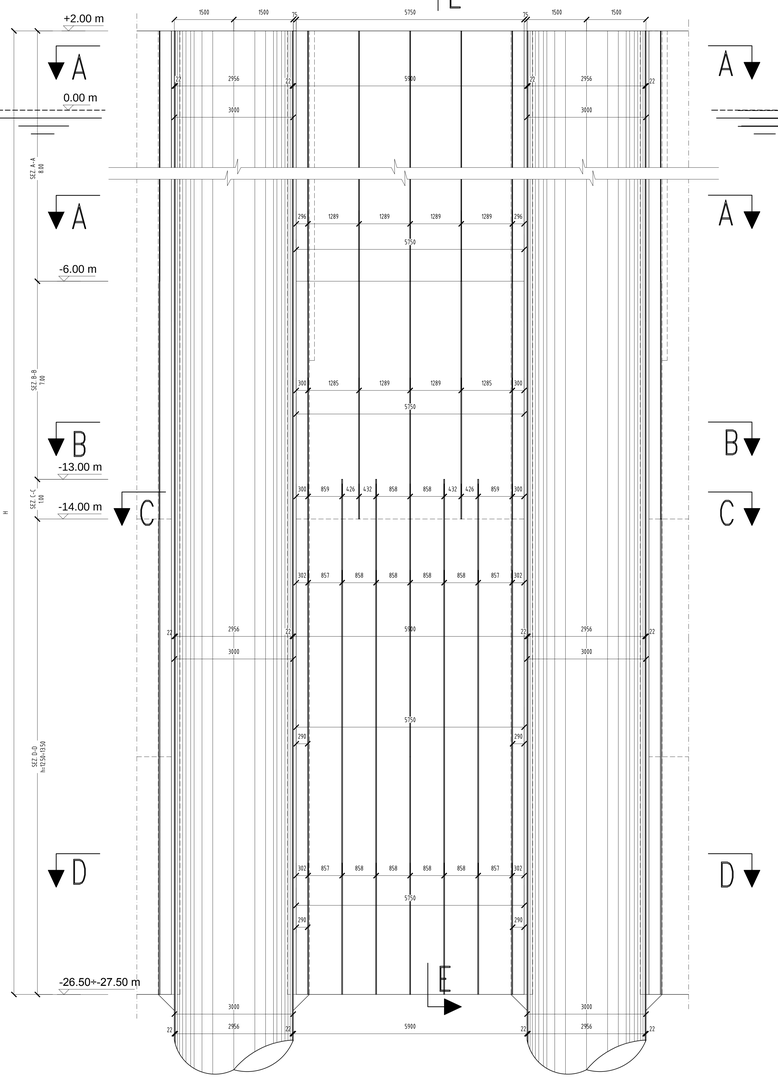

SEZIONE E–E
scala 1:50

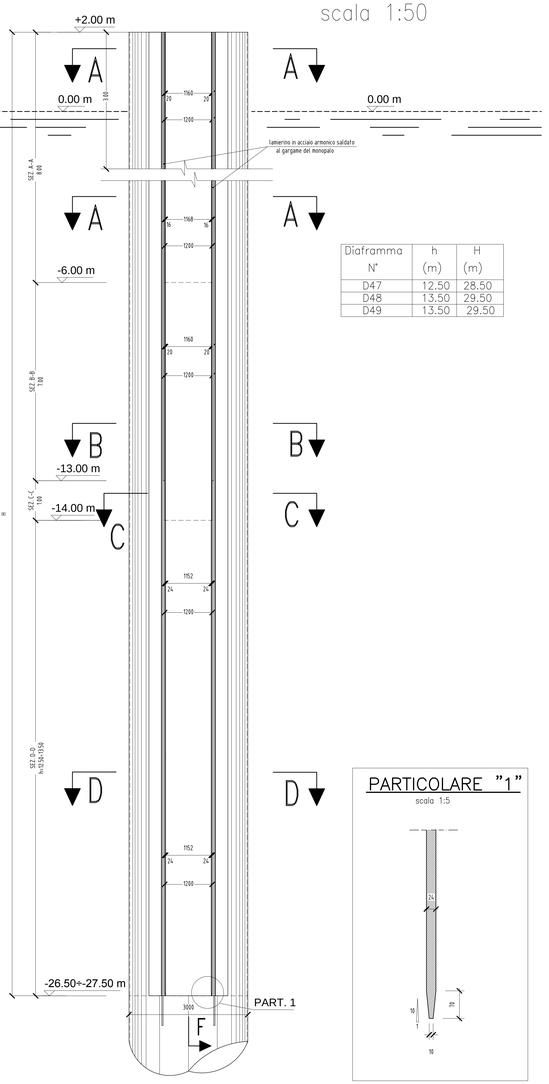

Diaframma N°	h (m)	H (m)
D47	12.50	28.50
D48	13.50	29.50
D49	13.50	29.50

N.B.:

- PER LA TABELLA MATERIALI SI RIMANDA ALL'ELABORATO SPECIFICO MARGINAMENTO A MARE: Caratteristiche dei materiali.
  COD : PUG102PESTRMM0000DC01A
- E' NECESSARIO MOVIMENTARE LA TRAVE CON BILANCINI DI PRESA IN MODO TALE DA EVITARE SVERGOLAMENTI ANOMALI DURANTE LE FASI DI SOLLEVAMENTO E MESSA IN OPERA.

PARTICOLARE "1"
scala 1:5

TARANTO PORT AUTHORITY

TARANTO
Autorità portuale

SOGESID
DIREZIONE LAVORI

INTERVENTI PER IL DRAGAGGIO DI 2,3 M m³ DI SEDIMENTI IN AREA MOLO POLISETTORIALE PER LA REALIZZAZIONE DI UN PRIMO LOTTO DELLA CASSA DI COLMATA FUNZIONALE ALL'AMPLIAMENTO DEL V SPORGENTE DEL PORTO DI TARANTO

Progetto Esecutivo

MARGINAMENTO A MARE

Carpenteria diaframmi tipo "1" tav. 1 di 3

SCALA 1:50/5

CODICE PROGETTO	CODICE ELABORATO							REV	REIP
PUG102	PE	STR	MM	00	DF	CP	01	B	390

REVISIONI						
	B	Maggio 2016	Nota A.P. Prot. U. 0006807 22/04/2016	Lotti ing/G.S studio		
	A	Gennaio 2016	Emissione	Lotti ing/G.S studio		
	REV	DATA	DESCRIZIONE	REDATTO	CONTROLLATO	APPROVATO

Progettisti indicati - R.T.P.:

MANDATARIA: LOTTI Soci ingegneria

MANDANTE: ingLuigiSeverini+studio Ingegneria Italiana

IL PROGETTISTA: ORDINE DEGLI INGEGNERI della Provincia di TARANTO SEVERINI Luigi N. 776

Impresa: ASTALDI

IL RESPONSABILE DEL PROCEDIMENTO

FILE: 3000.DWG

C.LOTTI: C290_A.001