SEZIONE C–C

DA –12.00 m A –13.00 m
scala 1:20

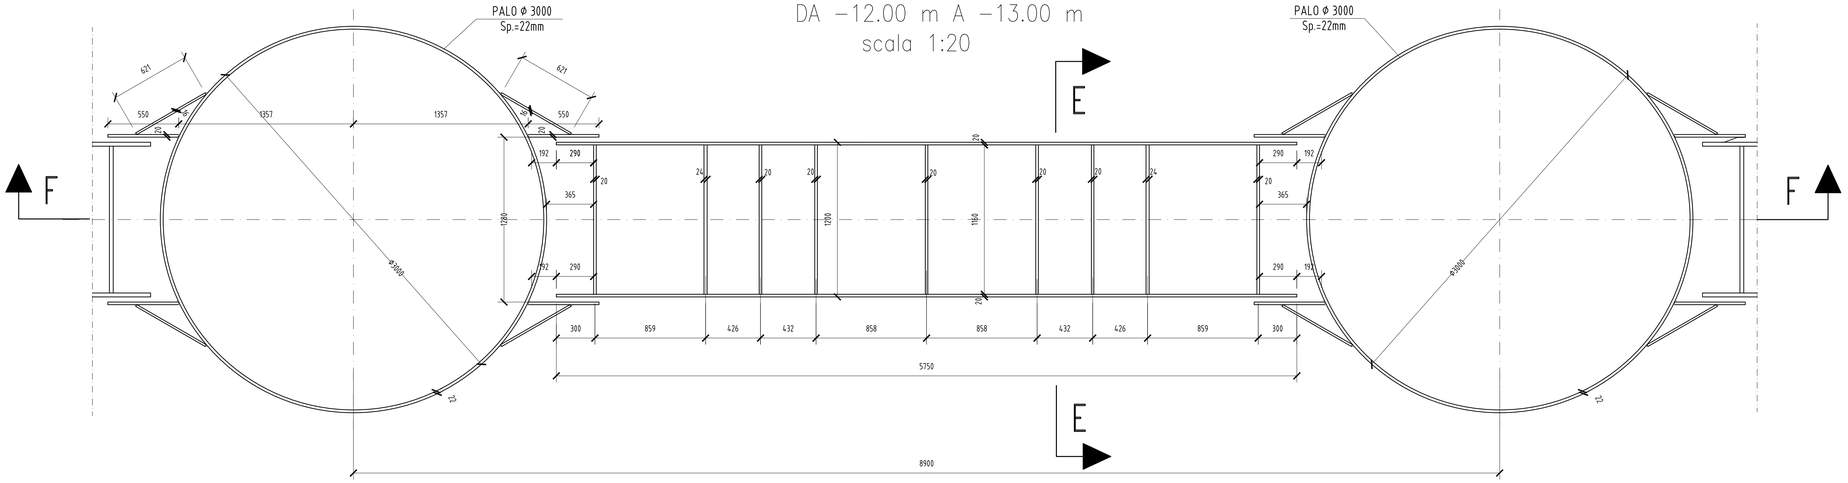

SEZIONE D–D

DA –13.00 m A –24.50÷–26.00m)
scala 1:20

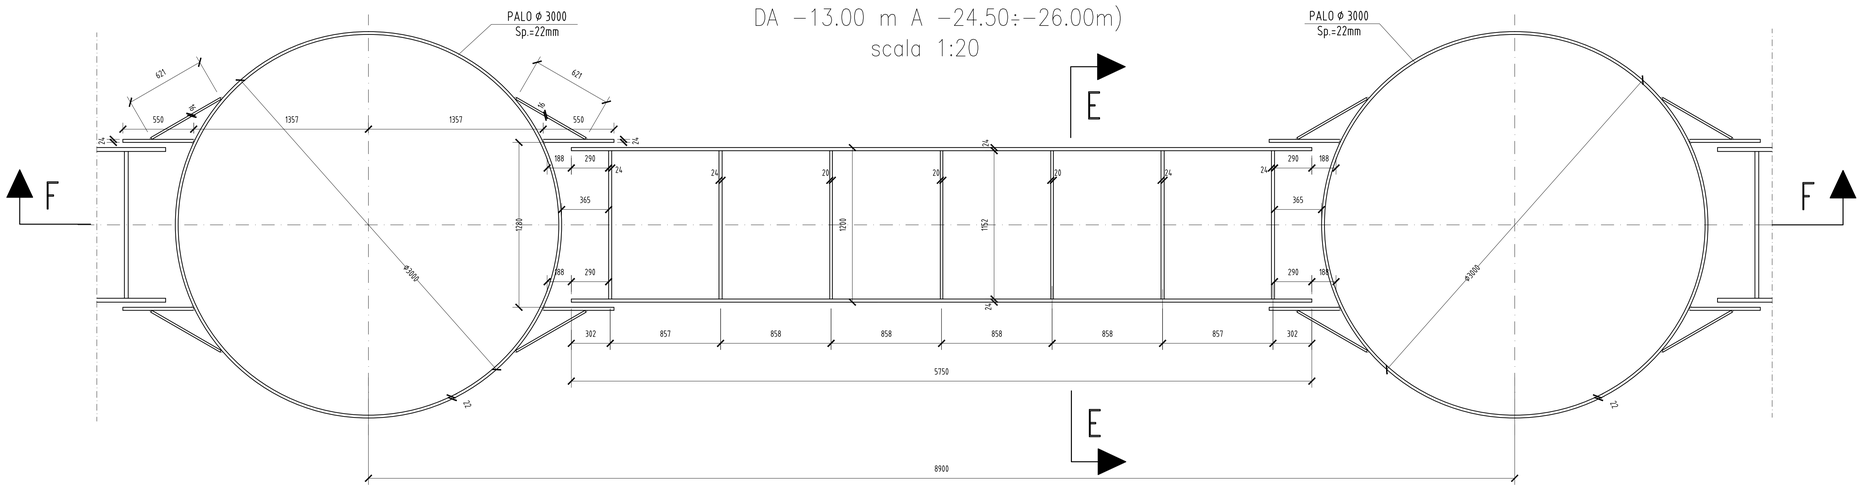

N.B.:

- PER LA TABELLA MATERIALI SI RIMANDA ALL'ELABORATO SPECIFICO: MARGINAMENTO A MARE -Caratteristiche dei materiali. COD : PUG102PESTRMM0000DC01A
- E' NECESSARIO MOVIMENTARE LA TRAVE CON BILANCINI DI PRESA IN MODO TALE DA EVITARE SVERGOLAMENTI ANOMALI DURANTE LE FASI DI SOLLEVAMENTO E MESSA IN OPERA.

TARANTO PORT AUTHORITY

TARANTO
Autorità portuale

SOGESID
DIREZIONE LAVORI

INTERVENTI PER IL DRAGAGGIO DI 2,3 M m³ DI SEDIMENTI IN AREA MOLO POLISETTORIALE PER LA REALIZZAZIONE DI UN PRIMO LOTTO DELLA CASSA DI COLMATA FUNZIONALE ALL'AMPLIAMENTO DEL V SPORGENTE DEL PORTO DI TARANTO

Progetto Esecutivo

MARGINAMENTO A MARE

Carpenteria diaframmi tipo "2": tav. 3 di 3

SCALA:1:20/5

CODICE PROGETTO	CODICE ELABORATO	REV	REP
PUG102	PE STR MM 00 DF CP 06	B	393

REVISIONI

REV	DATA	DESCRIZIONE	REDATTO	CONTROLLATO	APPROVATO
B	Maggio 2016	Nota A.P. Prot. U. 0006807 22/04/2016	Lotti ing/ILS studio		
A	Gennaio 2016	Emissione	Lotti ing/ILS studio		

Progettisti indicati - R.T.P.:

MANDATARIA: LOTTI Spa ingegneria

MANDANTE: ingLuigiSeverini•studio Ingegneria Italiana

IL PROGETTISTA: Dott. Ing. Luigi Severini N. 1066 — PANGO POLI SOCIETÀ DI INGEGNERIA

ORDINE DEGLI INGEGNERI della Provincia di TARANTO — SEVERINI Luigi N. 776

Impresa: ASTALDI

IL RESPONSABILE DEL PROCEDIMENTO

FILE: 393B.DWG

C.LOTTI: C296_A.001