


# SEZIONE A-A


DA +2.00 m A -6.00 m  
scala 1:20

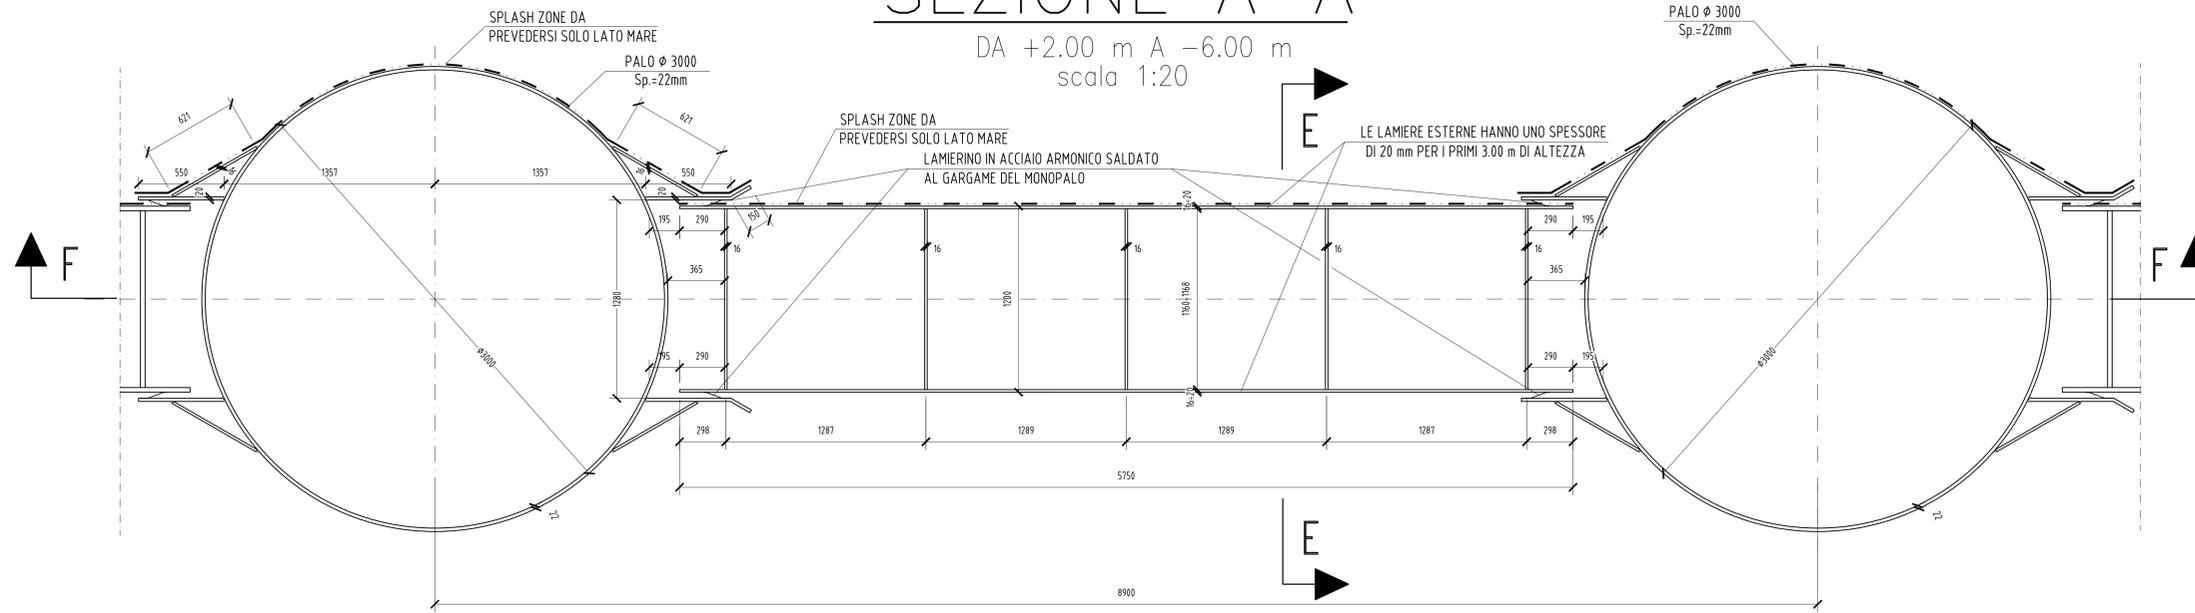

**N.B.:**  
 - PER LA TABELLA MATERIALI SI RIMANDA ALL'ELABORATO SPECIFICO  
 - MARGINAMENTO A MARE: Caratteristiche dei materiali:  
 COD. PUG102PESTRMM00DFCP08B  
 - E' NECESSARIO MOVIMENTARE LA TRAVE CON BILANCI DI PRESA IN MODO TALE DA EVITARE SVERGOLAMENTI ANOMALI DURANTE LE FASI DI SOLLEVAMENTO E MESSA IN OPERA.


## PARTICOLARE

SALDATURA A T  
scala 1:5

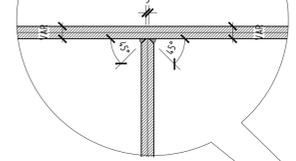

# SEZIONE B-B

DA -6.00 m A -12.00 m  
scala 1:20

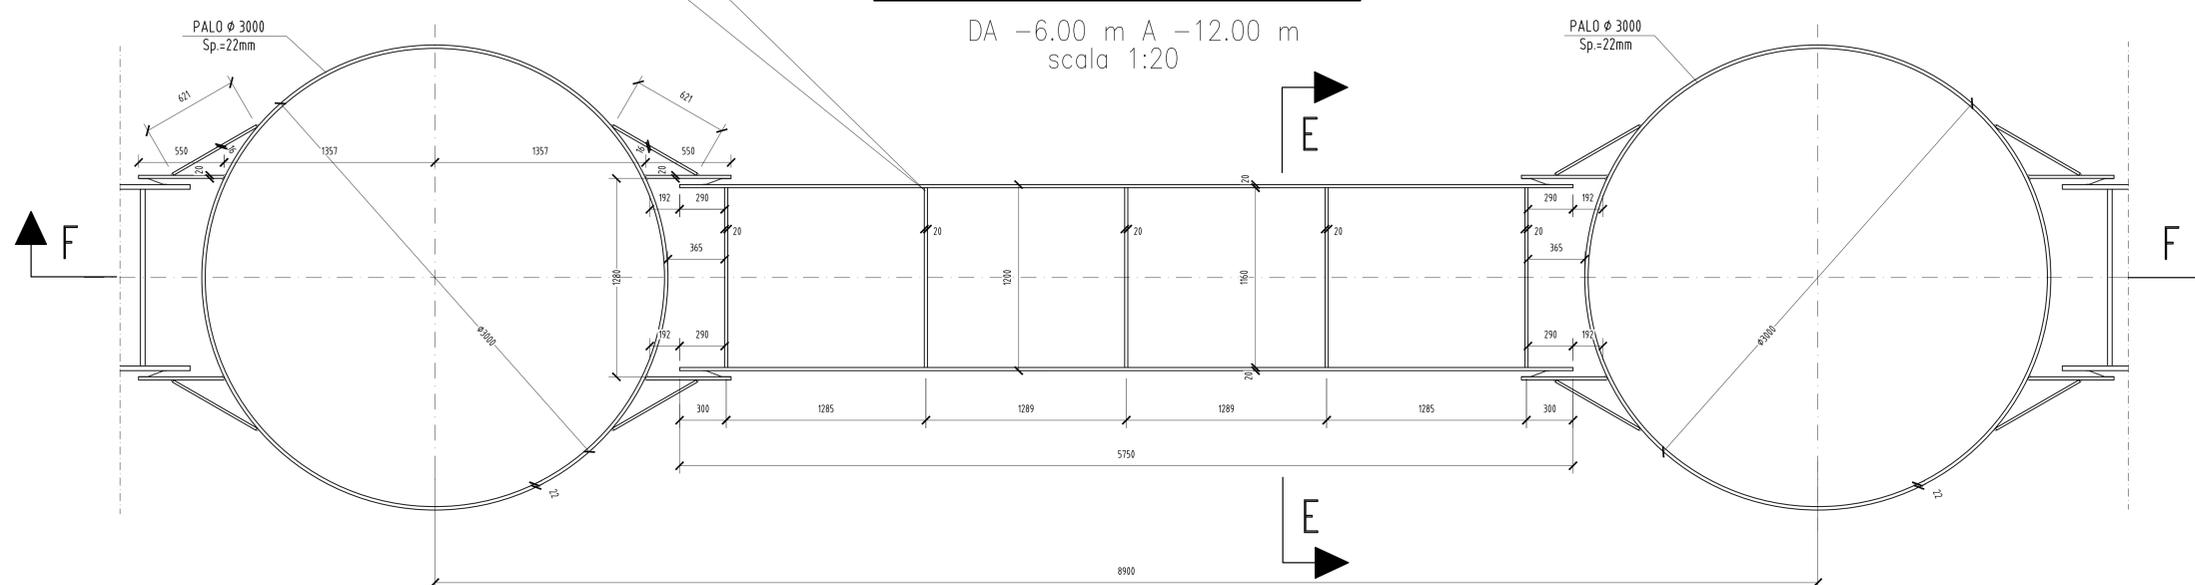

**TARANTO**  
Autorità portuale



**INTERVENTI PER IL DRAGAGGIO DI 2,3 M<sup>3</sup> DI SEDIMENTI IN AREA MOLO POLISETTORIALE PER LA REALIZZAZIONE DI UN PRIMO LOTTO DELLA CASSA DI COLMATA FUNZIONALE ALL'AMPLIAMENTO DEL V SPORGENTE DEL PORTO DI TARANTO**

**Progetto Esecutivo**

**MARGINAMENTO A MARE**  
Carpenteria diaframmi tipo "3": tav. 2 di 3

CODICE PROGETTO	CODICE ELABORATO	REV	REP
PUG102	PE STR MM 00 DF CP 08 B	3	46

REV	DATA	DESCRIZIONE	REDATTO	CONTROLLATO	APPROVATO
B	Maggio 2016	Nota A.P. Prot. U. 0006807/22/04/2016	Lotti ing/LS studio		
A	Gennaio 2016	Emissione	Lotti ing/LS studio		

Progettisti indicati - R.T.P.:

MANDATARIA: **ASTALDI ingegneria** | MANDANTE: **ingLuigiSeverini.studio** (Ingegneria Italiana)

Il PROGETTISTA: **ORDINE DEGLI INGEGNERI della Provincia di TARANTO** | **SEVERINI Luigi** (N. 776)

Impresa: **ASTALDI** | Il RESPONSABILE DEL PROCEDIMENTO