


SEZIONE C-C


DA -12.00 m A -13.00 m
scala 1:20

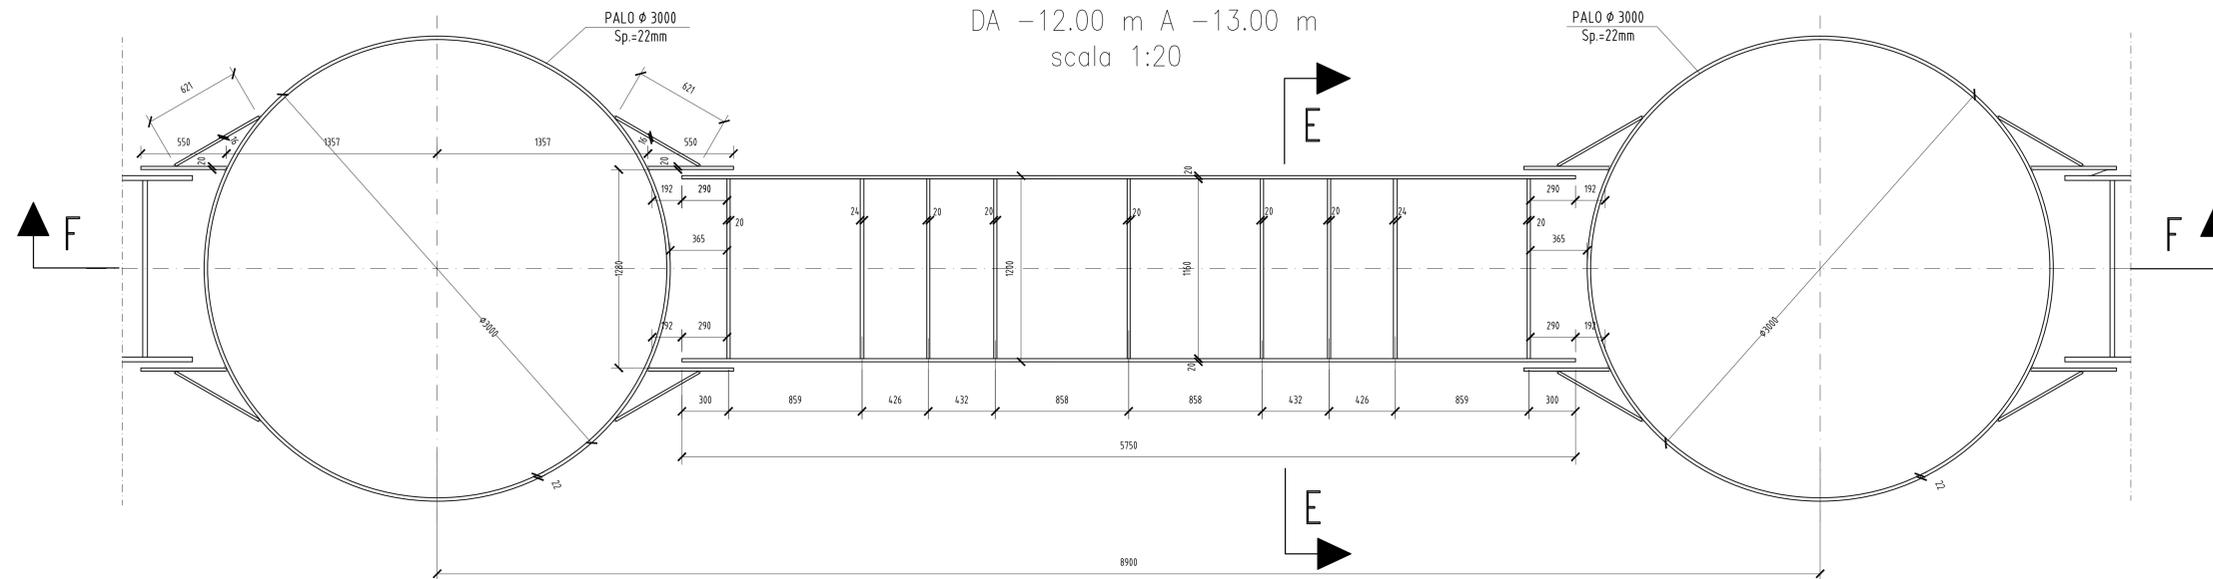

N.B.:
 - PER LA TABELLA MATERIALI SI RIMANDA ALL'ELABORATO SPECIFICO
 - MARGINAMENTO A MARE: Caratteristiche dei materiali:
 COD. PUG102PESTRMM00DFCP09B
 - E' NECESSARIO MOVIMENTARE LA TRAVE CON BILANCI DI PRESA IN MODO TALE DA EVITARE SVERGOLAMENTI ANORMALI DURANTE LE FASI DI SOLLEVAMENTO E MESSA IN OPERA

SEZIONE D-D

DA -13.00 m A -21.50÷-24.50m)
scala 1:20

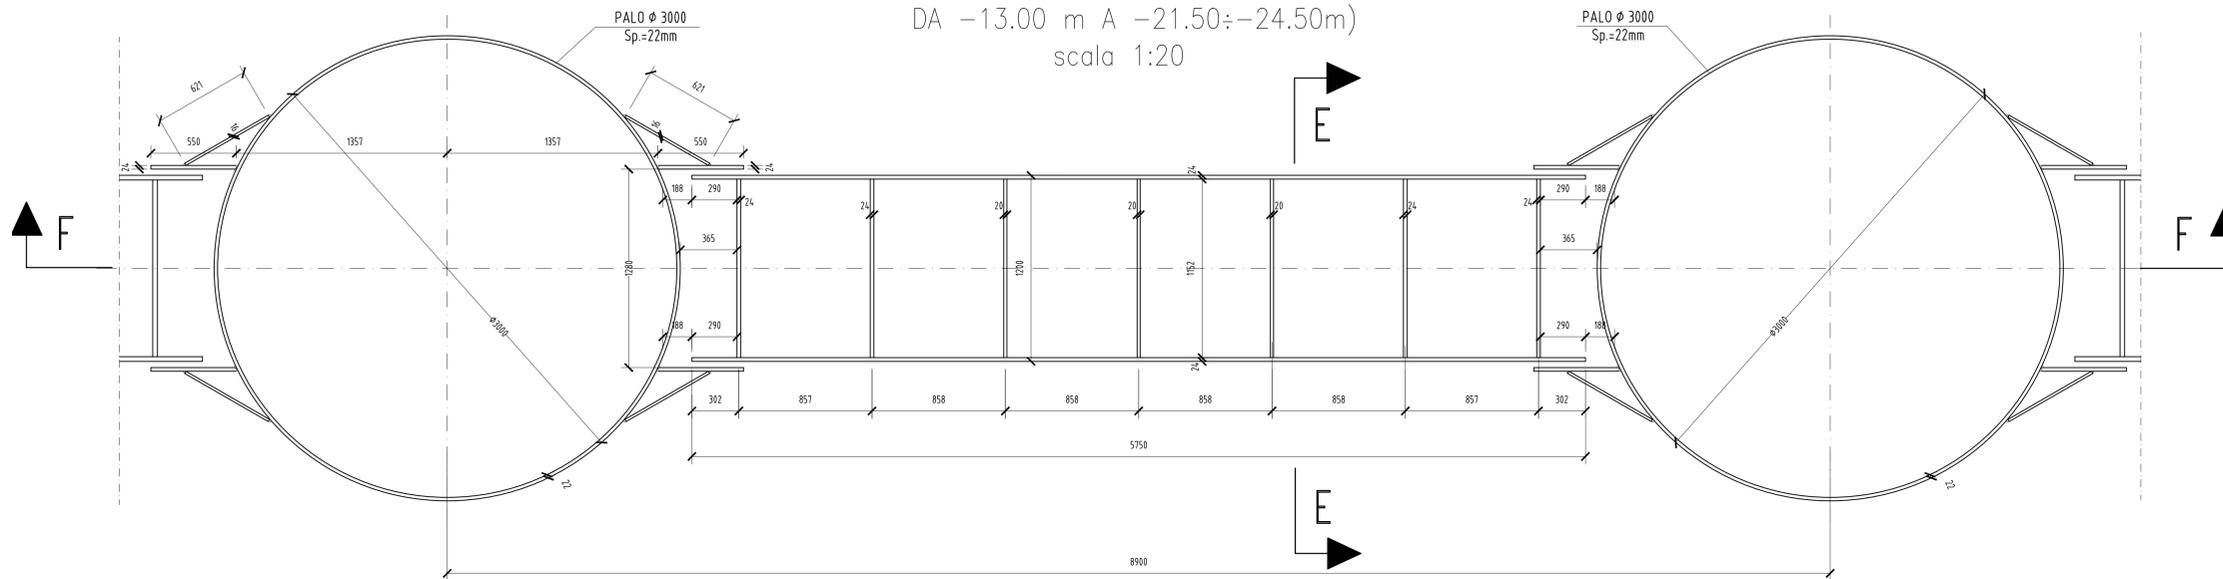



TARANTO
Autorità portuale





INTERVENTI PER IL DRAGAGGIO DI 2,3 M³ DI SEDIMENTI IN AREA MOLO POLISETTORIALE PER LA REALIZZAZIONE DI UN PRIMO LOTTO DELLA CASSA DI COLMATA FUNZIONALE ALL'AMPLIAMENTO DEL V SPORGENTE DEL PORTO DI TARANTO

Progetto Esecutivo

MARGINAMENTO A MARE
Carpenteria diaframmi tipo "3": tav. 3 di 3

CODICE PROGETTO: PUG102

CODICE ELABORATO: PE STR MM 00 DF CP 09 B

REV: 3

REP: 96

REVISIONI	DATA	DESCRIZIONE	REDATTO	CONTROLLATO	APPROVATO
B	Maggio 2016	Nota A.P. Prot. U. 0006807/22/04/2016	Lotti ing/LS studio		
A	Gennaio 2016	Emissione	Lotti ing/LS studio		

Progettisti indicati - R.T.P.:

MANDATARIA: **ASTALDI** ingegneria

MANDANTE: ingLuigiSeverini.studio Ingegneria Italiana

IL PROGETTISTA:

ORDINE DEGLI INGEGNERI della Provincia di TARANTO
SEVERINI Luigi
N. 776

Impresa: **ASTALDI**

IL RESPONSABILE DEL PROCEDIMENTO

FILE: 399B.DWG

C.LOTTI: C296_A.001