



scala 1:50

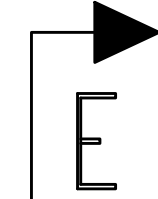

scala 1:50

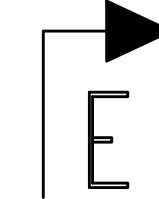

scala 1:50

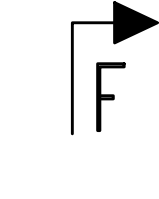



Diagramma	h	H
N°	(m)	(m)
D108	9.50	30.50
D109	10.00	31.00
D110	10.50	31.50
D111	11.00	32.00
D112	12.00	33.00
D113	12.50	33.50
D114	12.50	33.50
D115	12.50	33.50
D116	12.00	33.00
D117	12.00	33.00
D118	11.50	32.50
D119	11.50	32.50
D120	11.50	32.50
D121	11.50	32.50
D122	11.50	32.50

N.B.:

- PER LA TABELLA MATERIALI SI RIMANDA ALL'ELABORATO SPECIFICO:
MARGINAMENTO A MARE: Caratteristiche dei materiali
COD : PUG102PESTRMM0000C014
- E' NECESSARIO MOVIMENTARE LA TRAVE CON BILANCI DI PRESA IN MODO TALE DA EVITARE SVERGOLAMENTI ANOMALI DURANTE LE FASI DI SOLLEVAMENTO E MESSA IN OPERA.



TARANTO
Autorità portuale

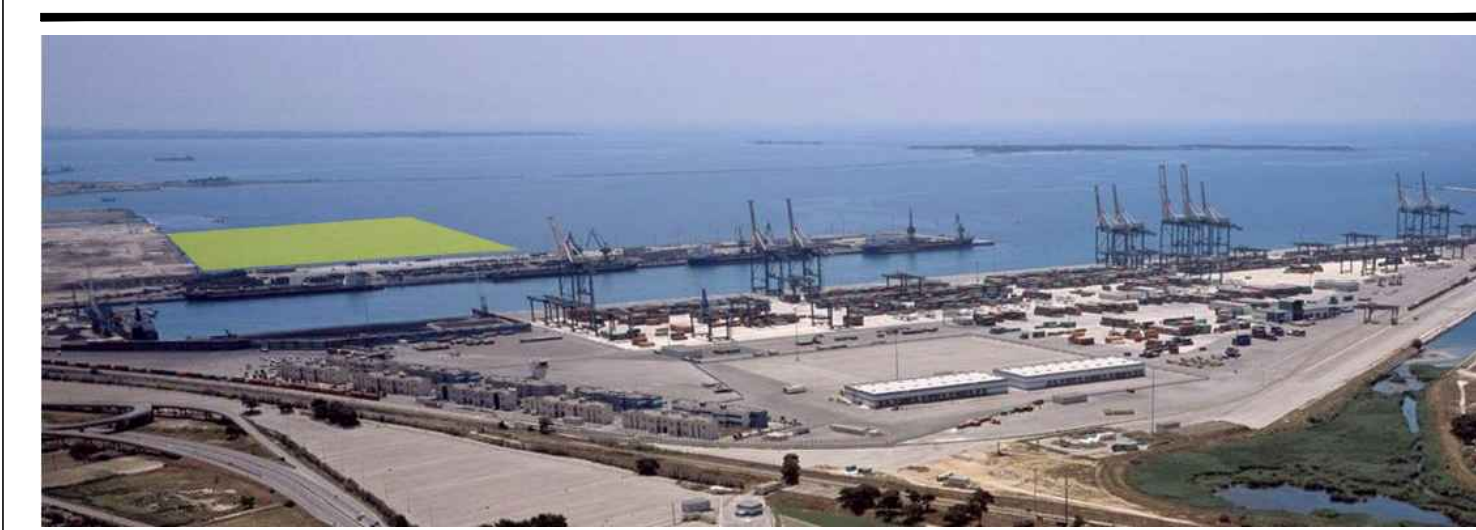

**INTERVENTI PER IL DRAGAGGIO DI 2,3 M m³ DI SEDIMENTI IN AREA MOLO
POLISSETTORIALE PER LA REALIZZAZIONE DI UN PRIMO LOTTO DELLA CASSA DI
COLMATA FUNZIONALE ALL'AMPLIAMENTO DEL V SPORGENTE DEL PORTO DI TARANTO**

Progetto Esecutivo

MARGINAMENTO A MARE
Carpenteria diaframmi tipo "5": tav. 1 di 3

FOODICE PROGETTO		CODICE C LABORATO										REV		REP					
PUG102		PE		STR		MM		00		DF		CP		13		B		399	
REVISIONI	B	mAGGIO 2016		Nota A.P. Prot. U. 0005807 22/04/2016								Lotti ing/LS studio							
		Gennaio 2016		Emissione								Lotti ing/LS studio							
	REV	DATA	DESCRIZIONE								REDATTO		CONTROLLATO		APPROVATO				

Progettisti indicati - R T P :





Impresa:	IL RESPONSABILE DEL PROCEDIMENTO
----------	----------------------------------



FILE: 399B.DWG

CLOTTI: C295 A.001