


SEZIONE A-A


DA +2.00 m A -8.00 m
scala 1:20

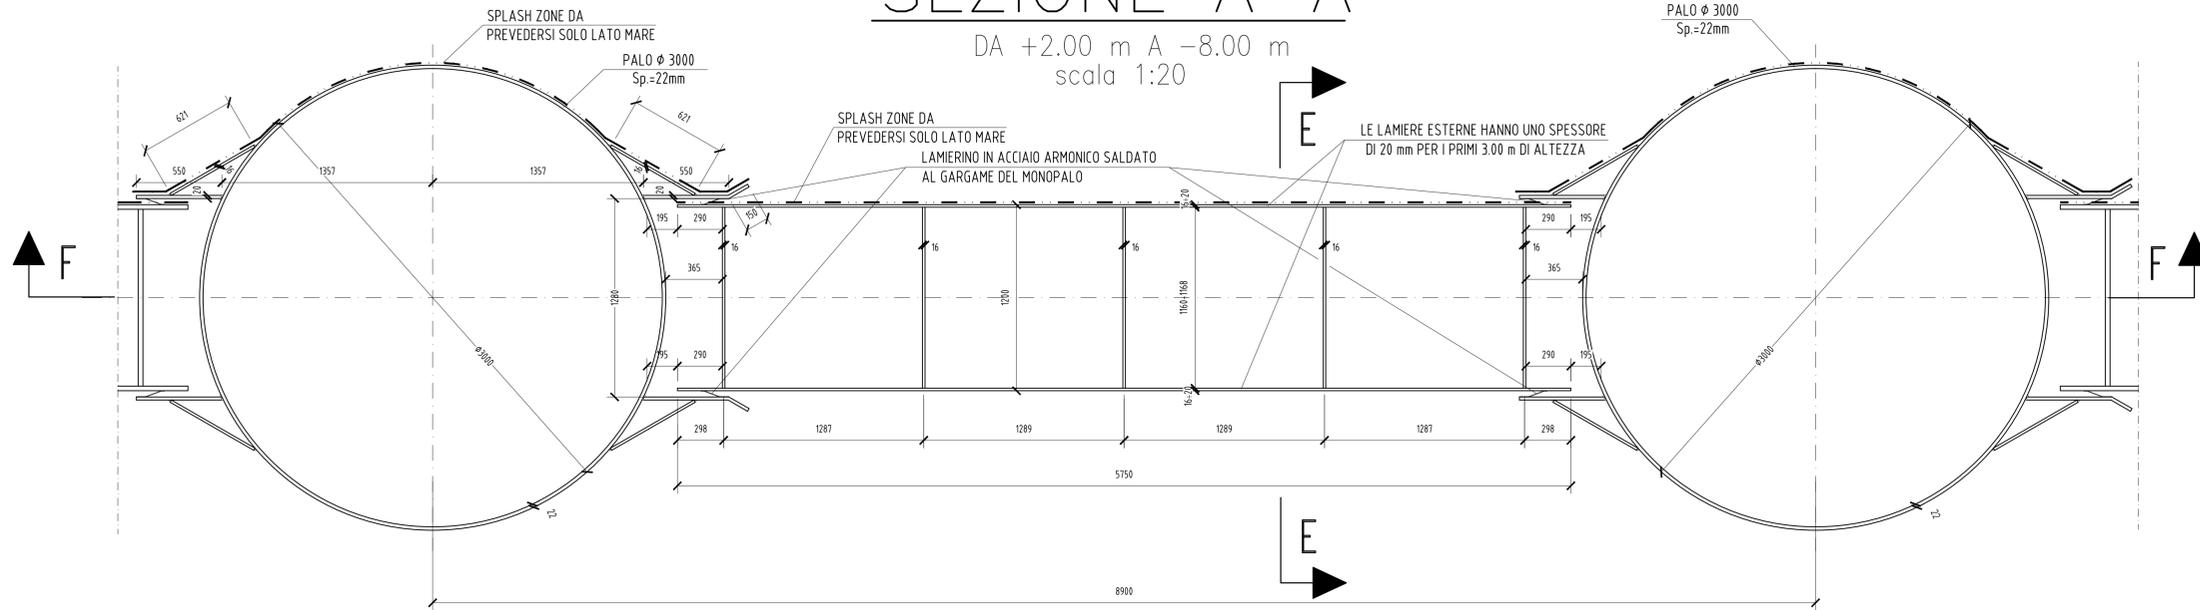

N.B.:
 - PER LA TABELLA MATERIALI SI RIMANDA ALL'ELABORATO SPECIFICO: MARGINAMENTO A MARE. Caratteristiche dei materiali. COD : PUG102PESTRMM000DFCP17B
 - E' NECESSARIO MOVIMENTARE LA TRAVE CON BILANCI DI PRESA IN MODO TALE DA EVITARE SVERGOLAMENTI ANOMALI DURANTE LE FASI DI SOLLEVAMENTO E MESSA IN OPERA.


PARTICOLARE

SALDATURA A T
scala 1:5

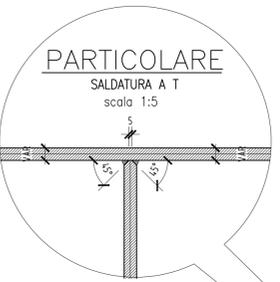

SEZIONE B-B

DA -8.00 m A -16.00 m
scala 1:20

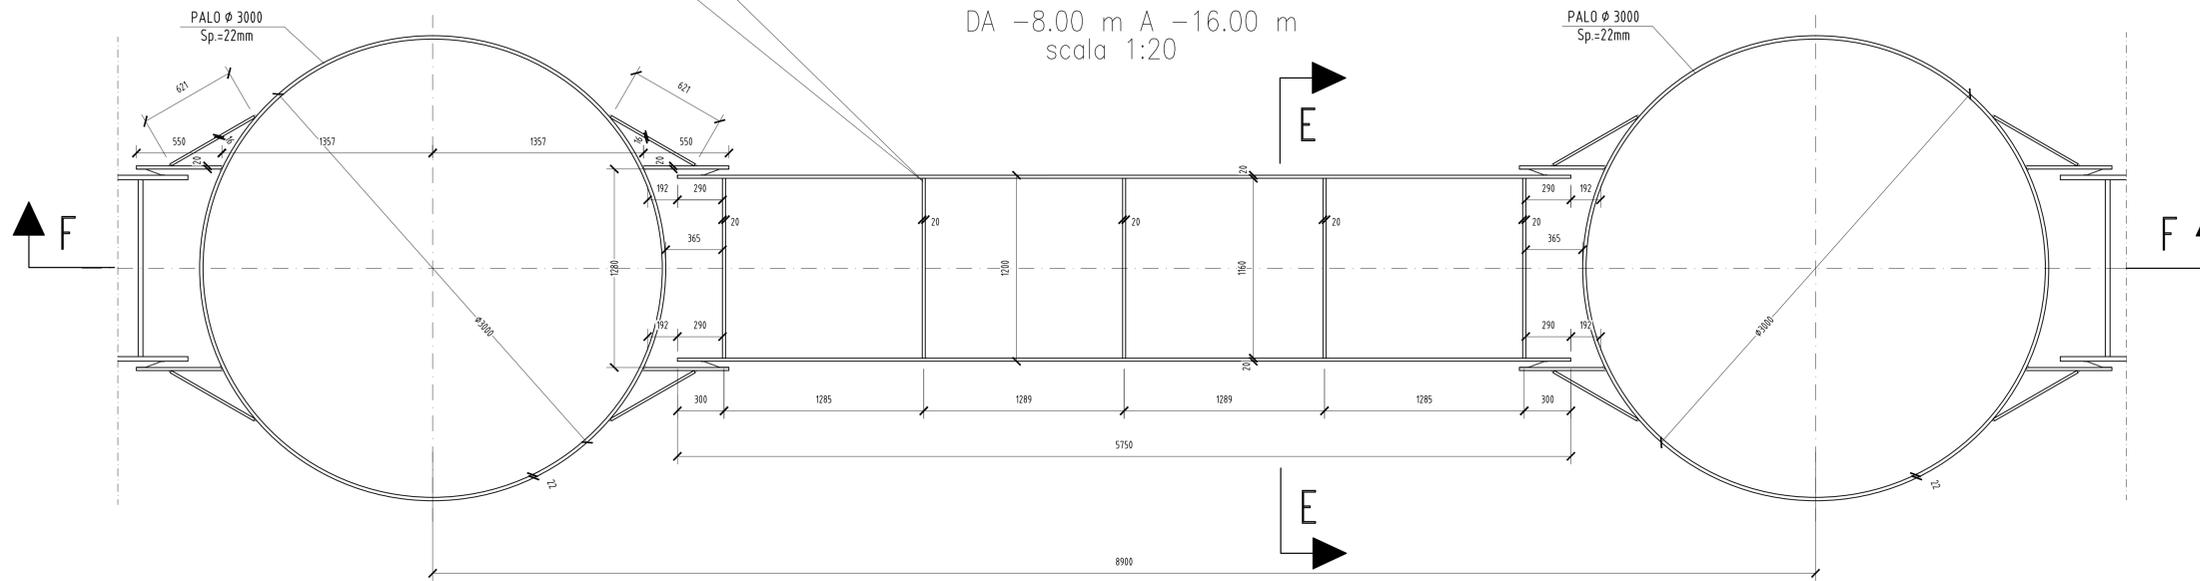



TARANTO
Autorità portuale





INTERVENTI PER IL DRAGAGGIO DI 2,3 m³ DI SEDIMENTI IN AREA MOLO POLISETTORIALE PER LA REALIZZAZIONE DI UN PRIMO LOTTO DELLA CASSA DI COLMATA FUNZIONALE ALL'AMPLIAMENTO DEL V SPORGENTE DEL PORTO DI TARANTO
Progetto Esecutivo

MARGINAMENTO A MARE
 Carpenteria diaframmi tipo "6": tav. 2 di 3

SCALA: 1:20/5

CODICE PROGETTO	CODICE ELABORATO	REV	REP
PUG102	PESTRMM00DFCP17B		349

REV	DATA	DESCRIZIONE	REDATTO	CONTROLLATO	APPROVATO
B	Maggio 2016	Nota A.P. Prot. U. 0006807/22/04/2016	Loti ing/LS studio		
A	Gennaio 2016	Emissione	Loti ing/LS studio		

Progettisti indicati - R.T.P.:

MANDATARIA **LOTUS** ingegneria

MANDANTE **ingLuigiSeverini studio** ingegneria italiana

IL PROGETTISTA



ORDINE DEGLI INGEGNERI della Provincia di TARANTO
SEVERINI Luigi
N. 776

IL RESPONSABILE DEL PROCEDIMENTO

