



SEZIONE A-A

DA +2.00 m A -8.00 m
scala 1:20

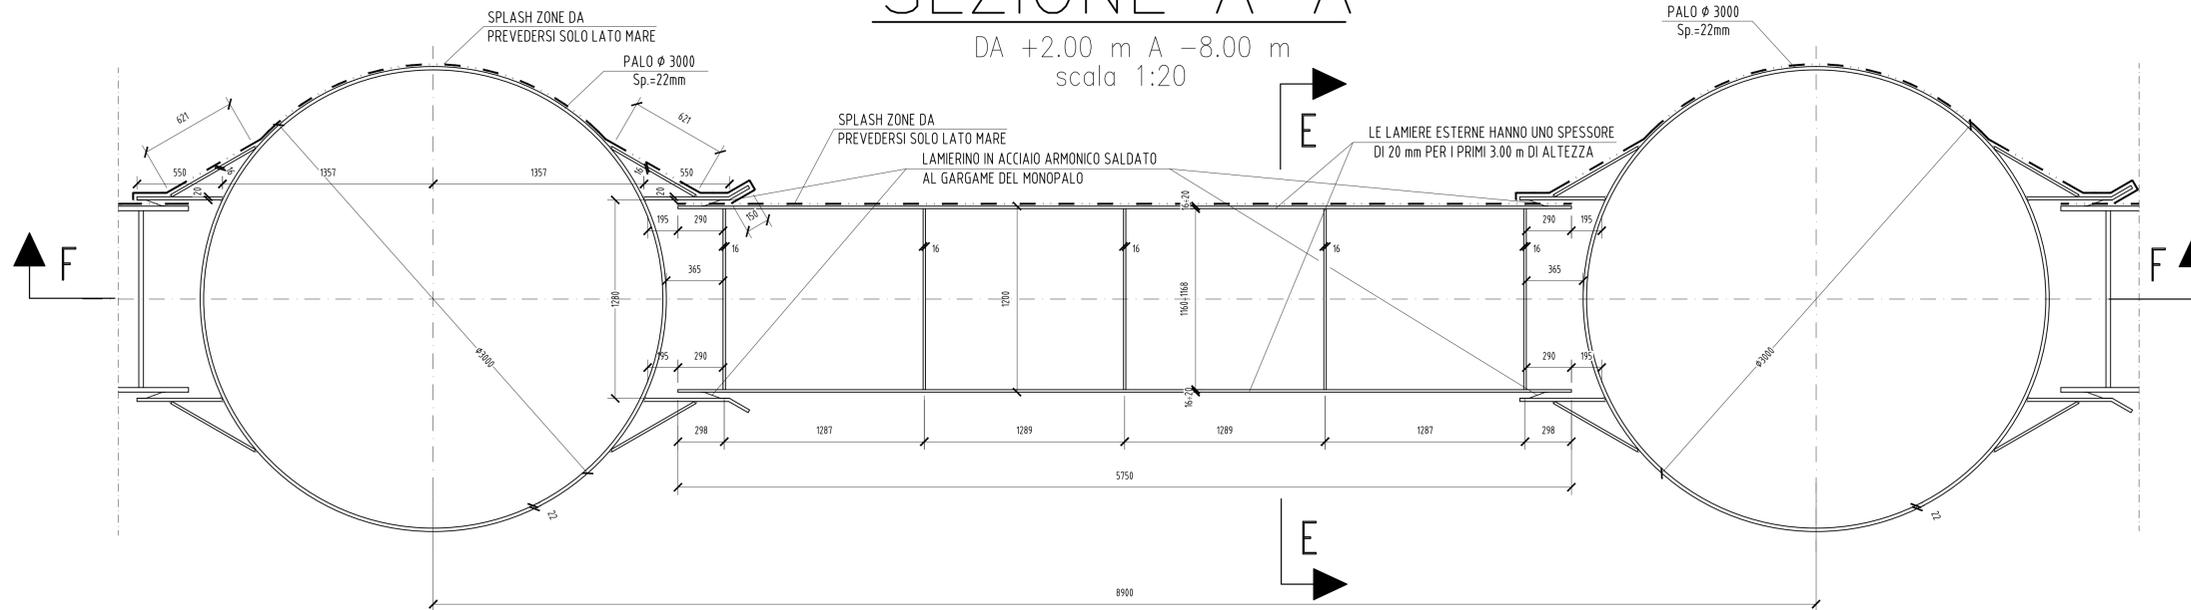


N.B.:
 - PER LA TABELLA MATERIALI SI RIMANDA ALL'ELABORATO SPECIFICO: MARGINAMENTO A MARE. Caratteristiche dei materiali. COD: PUG102PESTRMM00DFCP23B
 - E' NECESSARIO MOVIMENTARE LA TRAVE CON BILANCI DI PRESA IN MODO TALE DA EVITARE SVERGOLAMENTI ANOMALI DURANTE LE FASI DI SOLLEVAMENTO E MESSA IN OPERA.

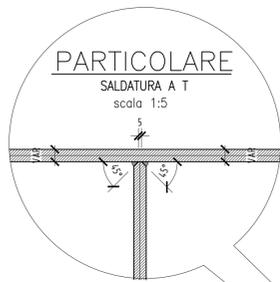

SEZIONE B-B

DA -8.00 m A -16.00 m
scala 1:20

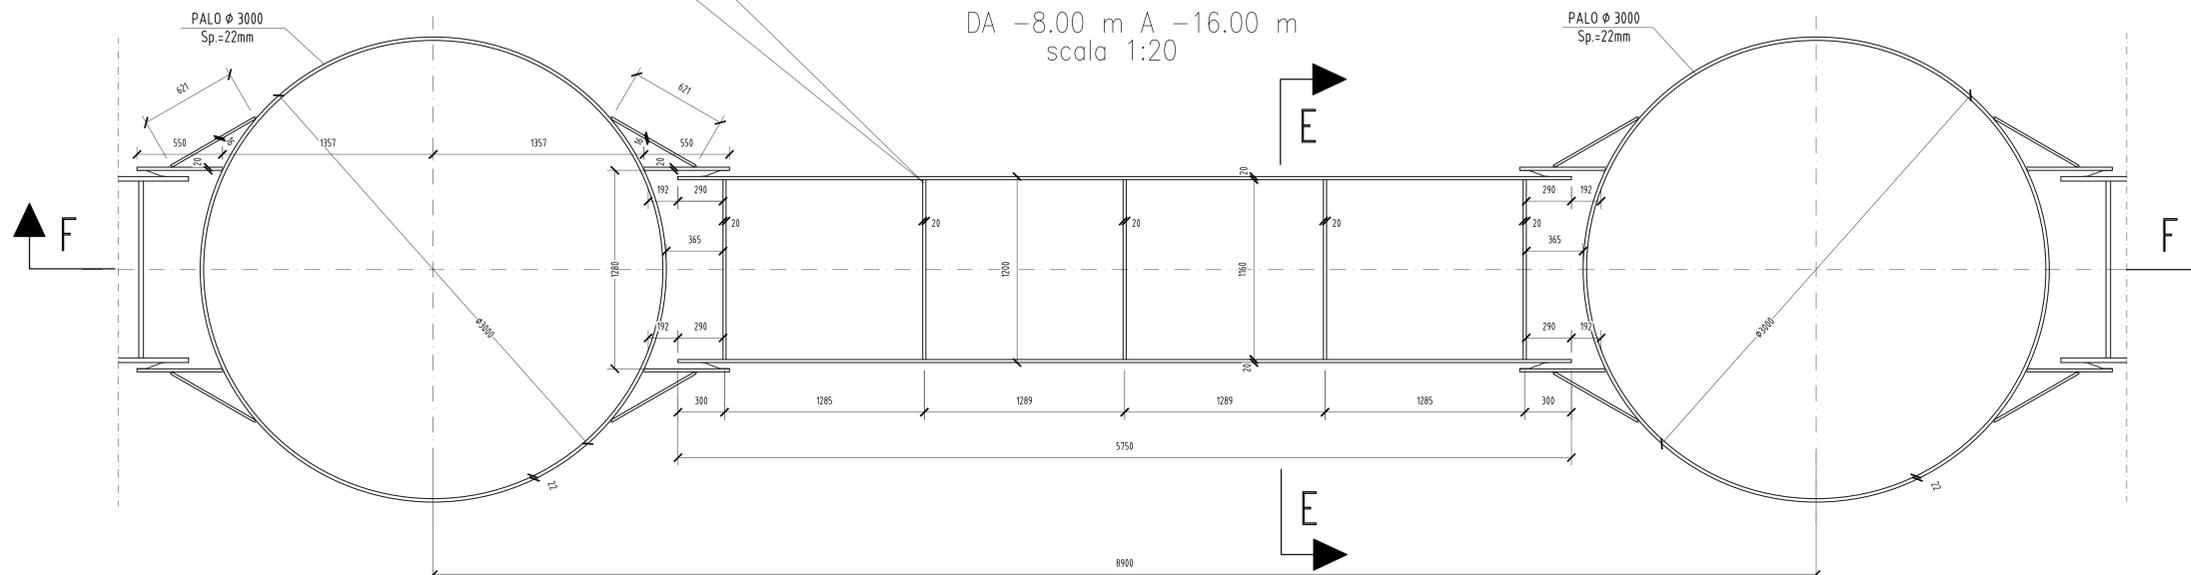



TARANTO
Autorità portuale





INTERVENTI PER IL DRAGAGGIO DI 2,3 M m³ DI SEDIMENTI IN AREA MOLO POLISETTORIALE PER LA REALIZZAZIONE DI UN PRIMO LOTTO DELLA CASSA DI COLMATA FUNZIONALE ALL'AMPLIAMENTO DEL V SPORGENTE DEL PORTO DI TARANTO

Progetto Esecutivo

MARGINAMENTO A MARE
Carpenteria diaframmi tipo "B": tav. 2 di 3

SCALA: 1:20/15

CODICE PROGETTO	PUG102	CODICE ELABORATO	PE STR MM 00 DF CP 23 B	REV	REP
REVISIONI	B	Maggio 2016	Nota A.P. Prot. U. 0006807/22/04/2016	Lotti ing/LS studio	
	A	Gennaio 2016	Emissione	Lotti ing/LS studio	
REV	DATA	DESCRIZIONE	REDATTO	CONTROLLATO	APPROVATO

Progettisti indicati - R.T.P.:

MANDATARIA: **LOTTE ingegneria**

MANDANTE: **ingLuigiSeverini.studio**
Ingegneria Italiana

IL PROGETTISTA: **FRANCO POLICICCO**

ORDINE DEGLI INGEGNERI di TARANTO
SEVERINI LUIGI
N. 778

Impresa: **ASTALDI**

IL RESPONSABILE DEL PROCEDIMENTO