


SEZIONE C-C

DA -16.00 m A -17.00 m
scala 1:20

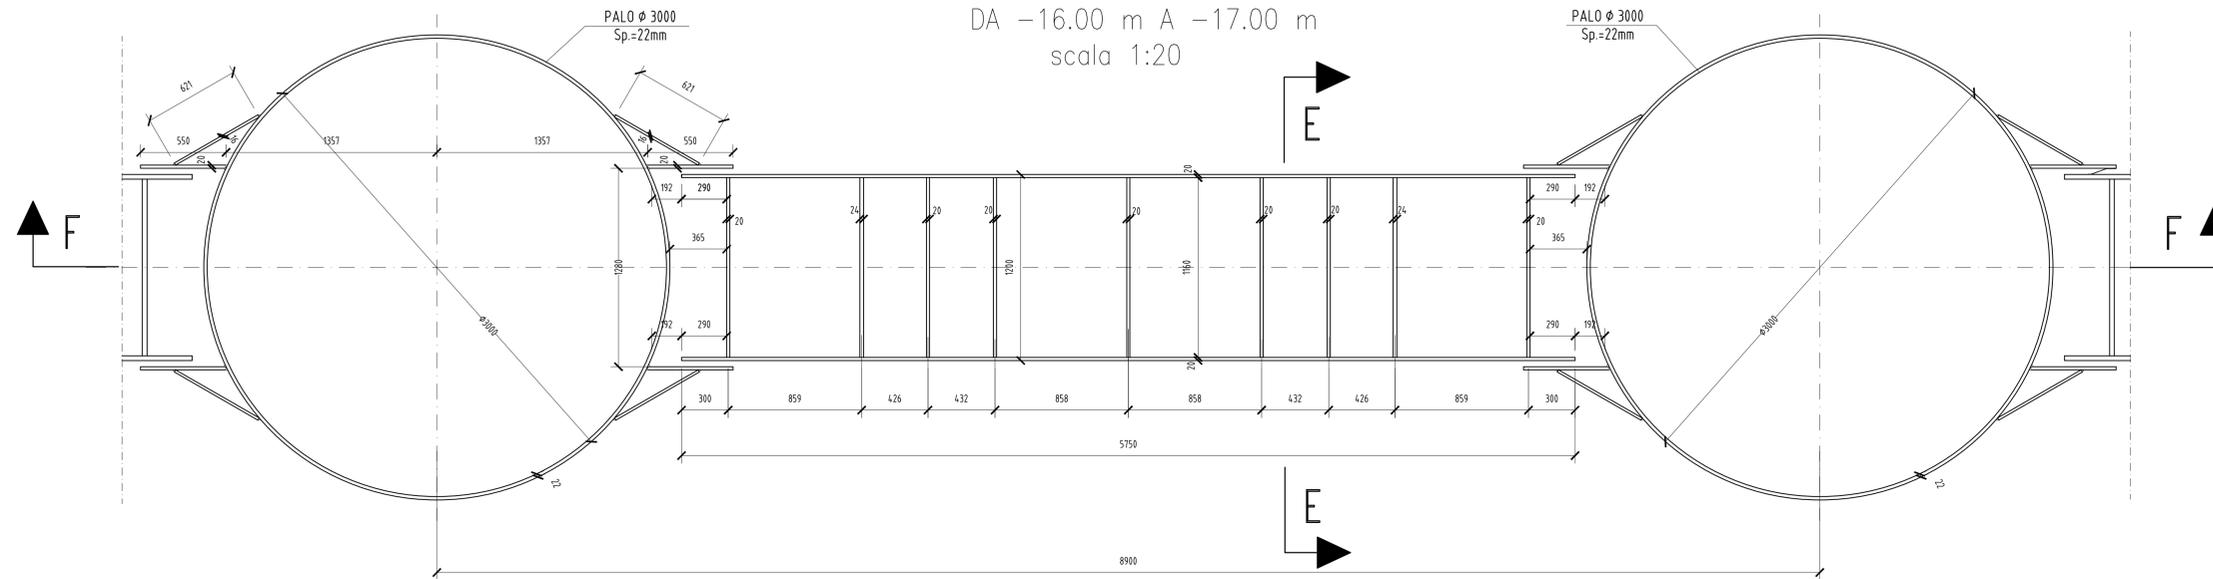


N.B.:

- PER LA TABELLA MATERIALI SI RIMANDA ALL'ELABORATO SPECIFICO:
MARGINAMENTO A MARE - Caratteristiche dei materiali.
COD. PUG102PESTRMM000DFCP24
- E' NECESSARIO MOVIMENTARE LA TRAVE CON BILANCI DI PRESA IN MODO TALE
DA EVITARE SVIRGLAMENTI ANOMALI DURANTE LE FASI DI SOLLEVAMENTO E
MESSA IN OPERA.

SEZIONE D-D

DA -17.00 m A -27.50÷-28.50m)
scala 1:20

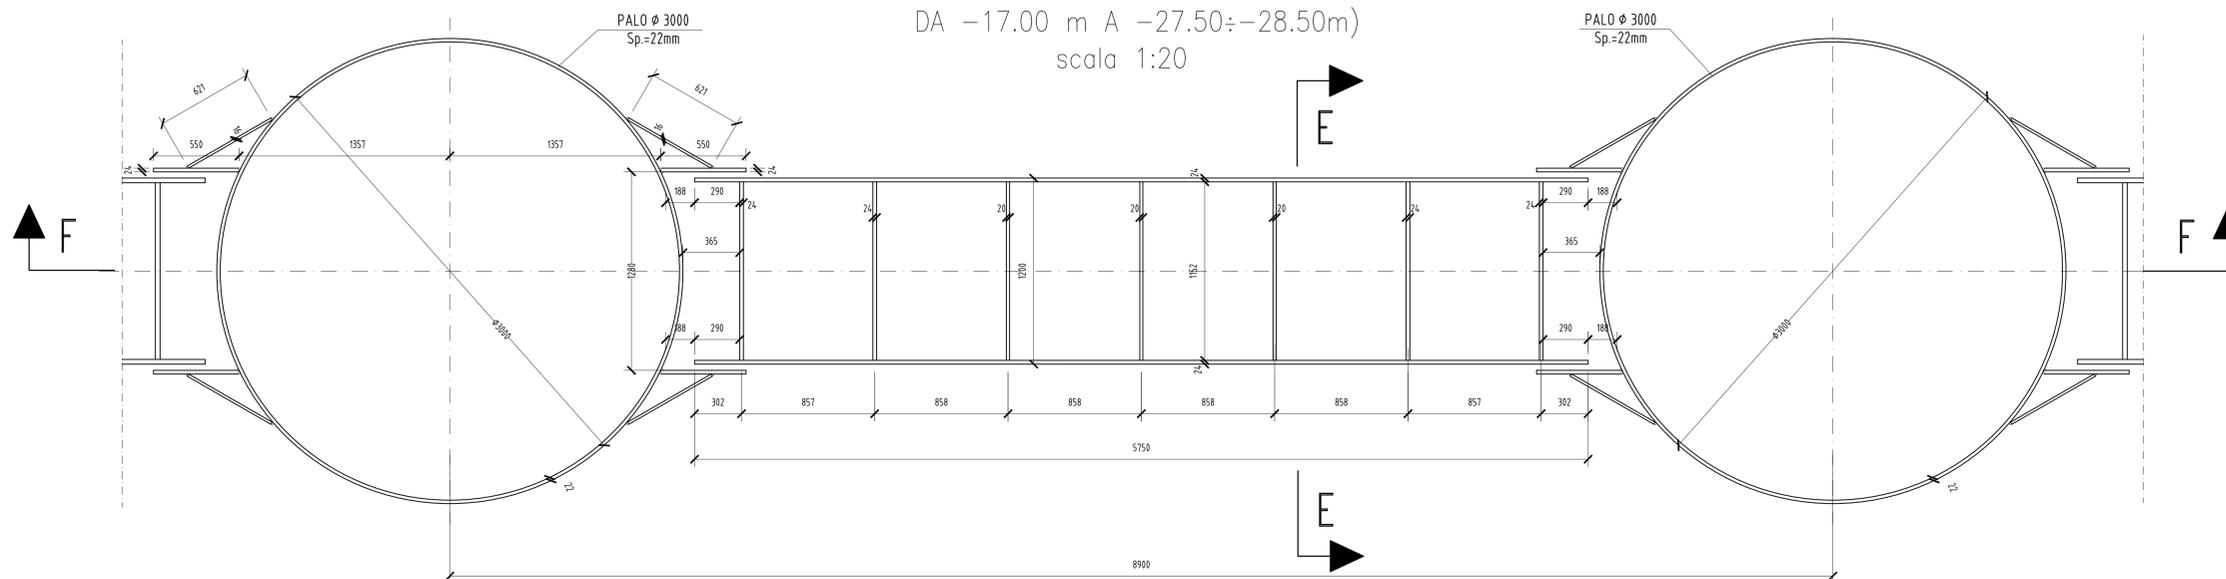

TARANTO
Autorità portuale



DIREZIONE LAVORI



INTERVENTI PER IL DRAGAGGIO DI 2,3 m³ DI SEDIMENTI IN AREA MOLO POLISSETTORIALE PER LA REALIZZAZIONE DI UN PRIMO LOTTO DELLA CASSA DI COLMATA FUNZIONALE ALL'AMPLIAMENTO DEL V SPORGENTE DEL PORTO DI TARANTO

Progetto Esecutivo

MARGINAMENTO A MARE
Carpenteria diaframmi tipo "8": tav. 3 di 3

SCALA: 1:20/5

CODICE PROGETTO	CODICE ELABORATO	REV	REP
PUG102	PESTRMM00DFCP24	B	406

REVISIONI	REV	DATA	DESCRIZIONE	REDATTO	CONTROLLATO	APPROVATO
B	Maggio 2016	Nota A.P. Prof. U. 0006807 22/04/2016		Lotti ing/LS studio		
A	Gennaio 2016	Emissione		Lotti ing/LS studio		

Progettisti indicati - R. T.P.:

MANDATARIA: **LASTÀ** ingegneria
MANDANTE: **ingLuigiSeverini** studio Ingegneria Italiana

IL PROGETTISTA:
ORDINE DEGLI INGEGNERI della Provincia di TARANTO
SEVERINI Luigi
N. 776

Impresa:

ASTALDI

IL RESPONSABILE DEL PROCEDIMENTO