PIANTA "A–A"
(Scala 1:50)

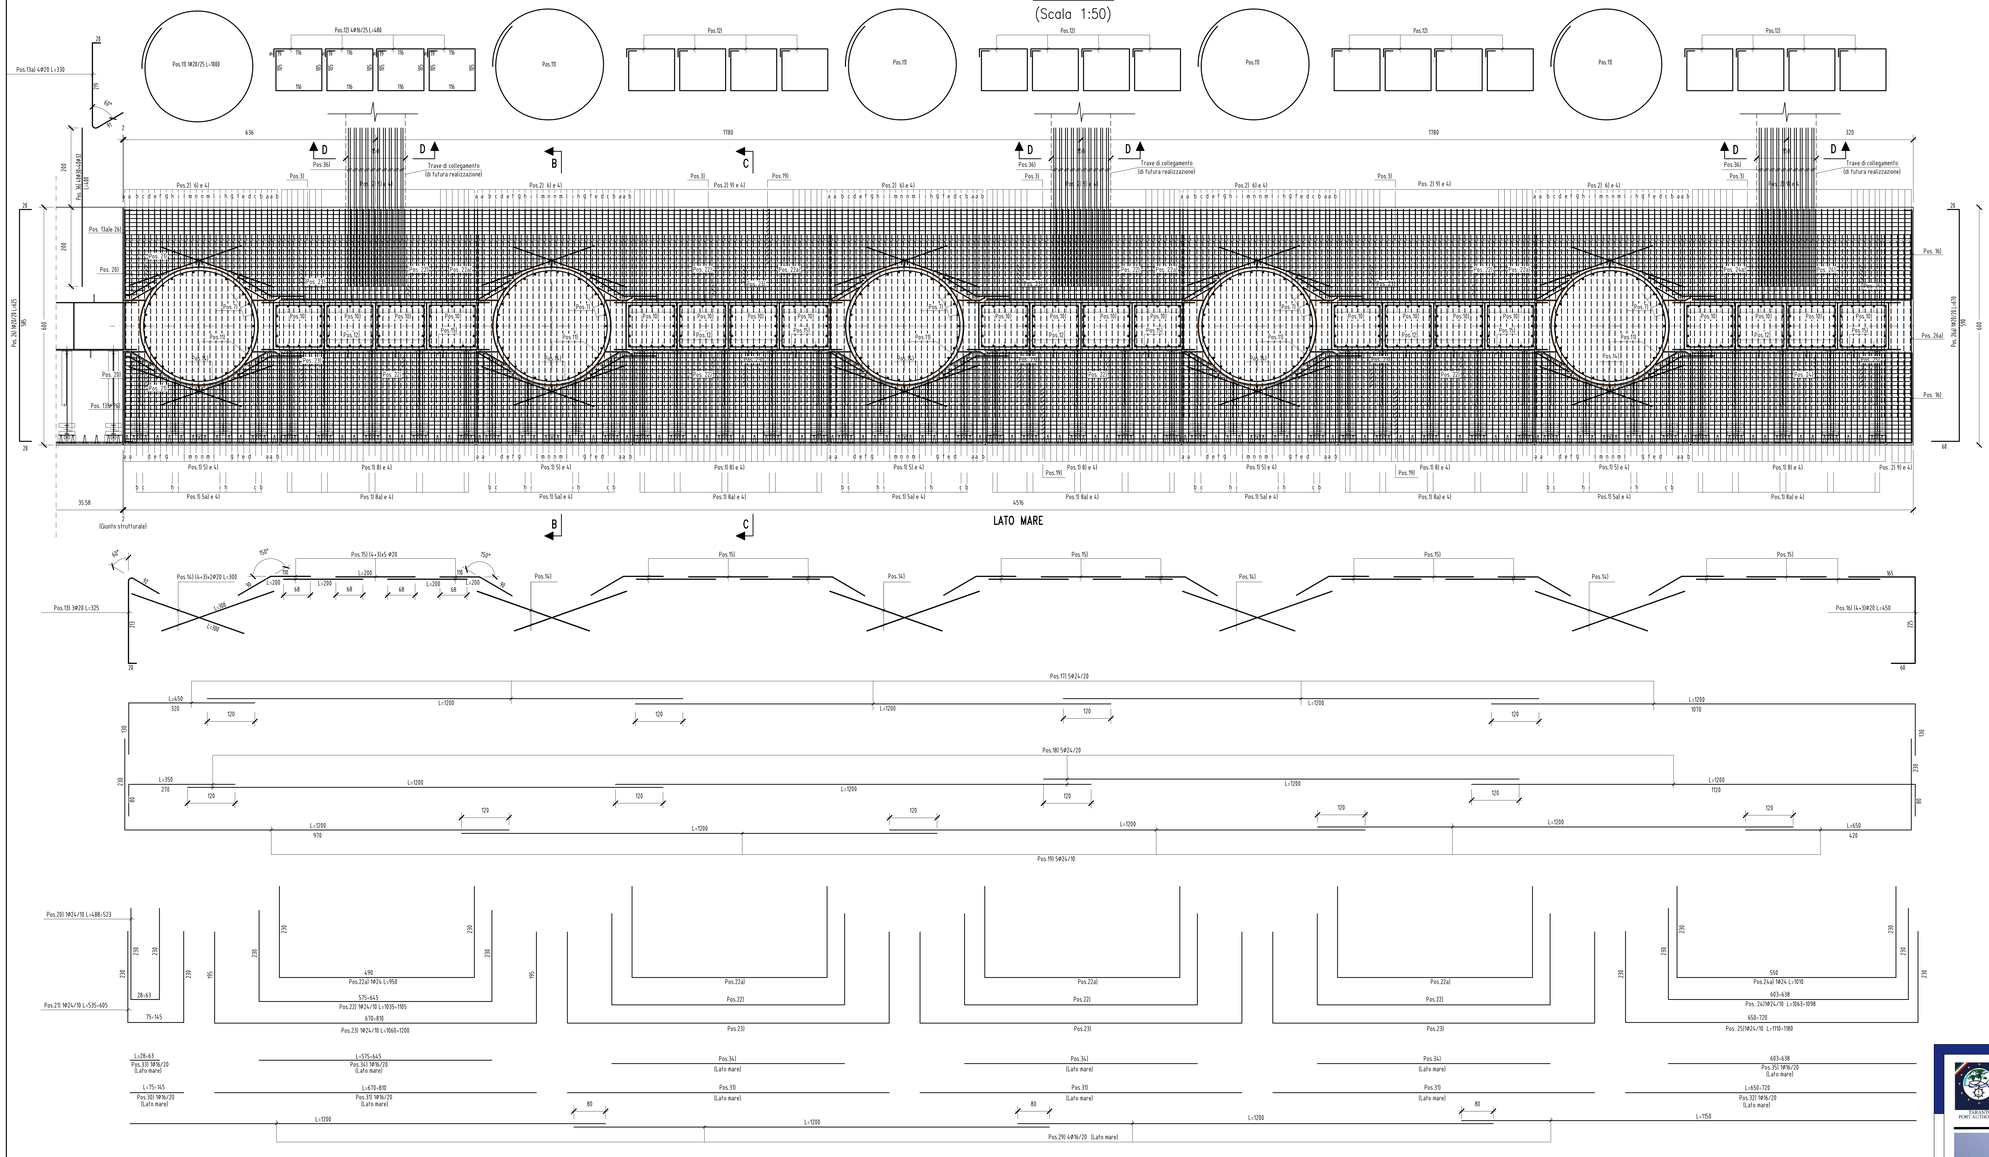

SEZIONE SUI MONOPALI
scala 1:50

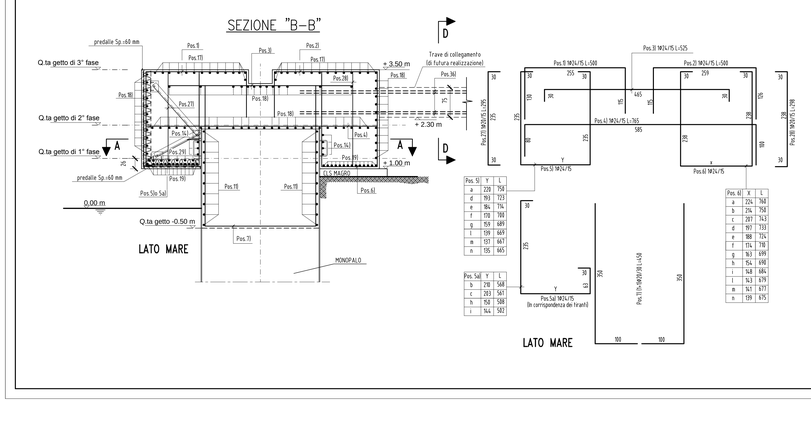

SEZIONE SUL DIAFRAMMA
scala 1:50

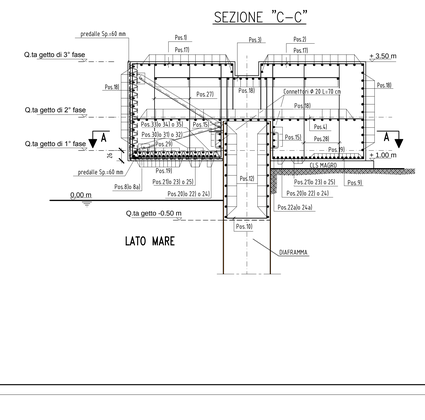

SEZIONE "D–D"
scala 1:25

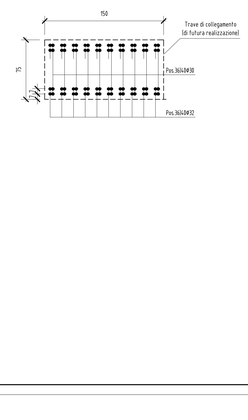

N.B.:
- PER LA TABELLA MATERIALI SI RIMANDA ALL'ELABORATO SPECIFICO MARGINAMENTO A MARE. Caratteristiche dei materiali.
  COD. PUG102PES1MMM0000001A
- L' ULTIMA POSIZIONE E' LA NUMERO 36.

TARANTO
Autorità portuale

SOGESID
DIREZIONE LAVORI

INTERVENTI PER IL DRAGAGGIO DI 2,3 M ^{3} DI SEDIMENTI IN AREA MOLO POLISETTORIALE PER LA REALIZZAZIONE DI UN PRIMO LOTTO DELLA CASSA DI COLMATA FUNZIONALE ALL'AMPLIAMENTO DEL V SPORGENTE DEL PORTO DI TARANTO

Progetto Esecutivo

MARGINAMENTO A MARE

Trave di banchina: armatura concio n. 12

SCALA: 1:50/25

CODICE PROGETTO	CODICE ELABORATO					REV.	FOGLIO
PUG102	PE STR MM 00 TB AR 02					B	408

REVISIONI	REV	DATA	DESCRIZIONE	REDATTO	CONTROLLATO	APPROVATO
	B	Maggio 2016	Nota A.P. Prot. U. 0006807 22/04/2016	Lotti ing/ILS studio		
	A	Gennaio 2016	Emissione	Lotti ing/ILS studio		

Progettisti indicati - R.T.P.:
MANDATARIA: LOTTI ingegneria
MANDANTE: ingLuigiSeverini.studio
IL PROGETTISTA: ORDINE DEGLI INGEGNERI della Provincia di TARANTO SEVERINI Luigi N. 778

Impresa: ASTALDI

IL RESPONSABILE DEL PROCEDIMENTO

FILE: 4088.DWG

C.LOTTI: C296_A.001