




SEZIONE A-A FASE "2"
scala 1:200

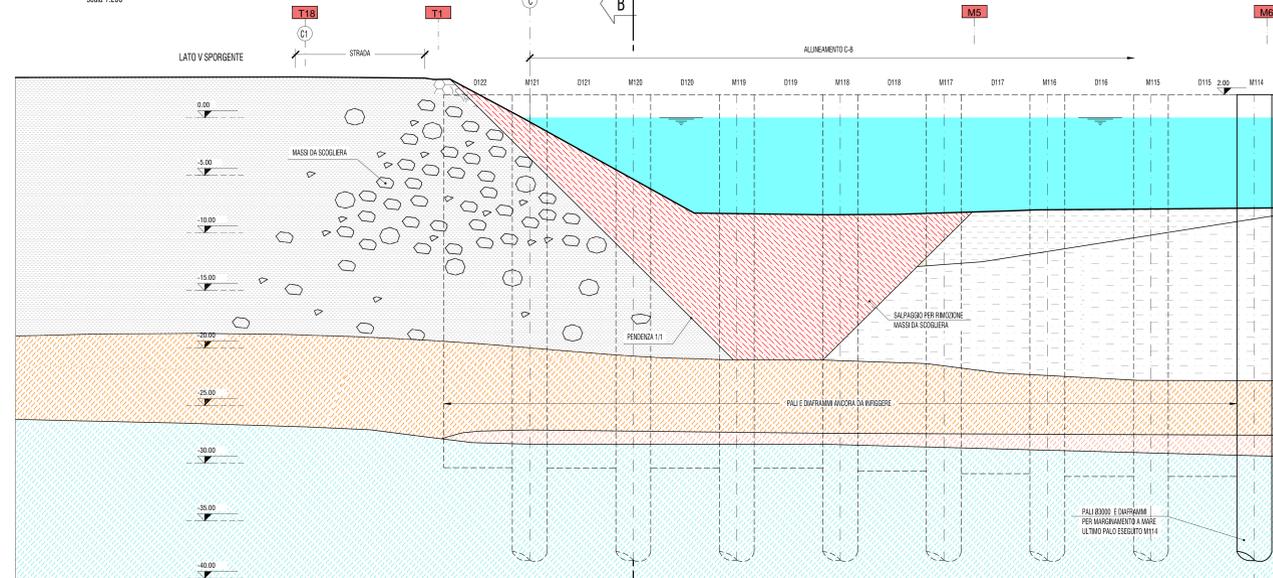

SEZIONE B-B FASE "2"
scala 1:200

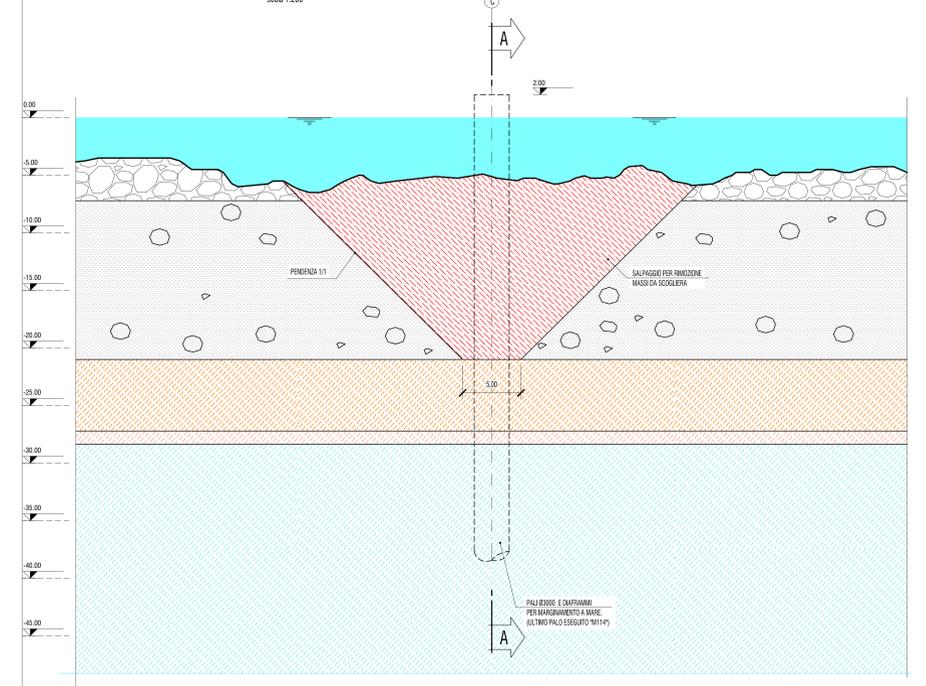

PIANTA FASE "2"
scala 1:200

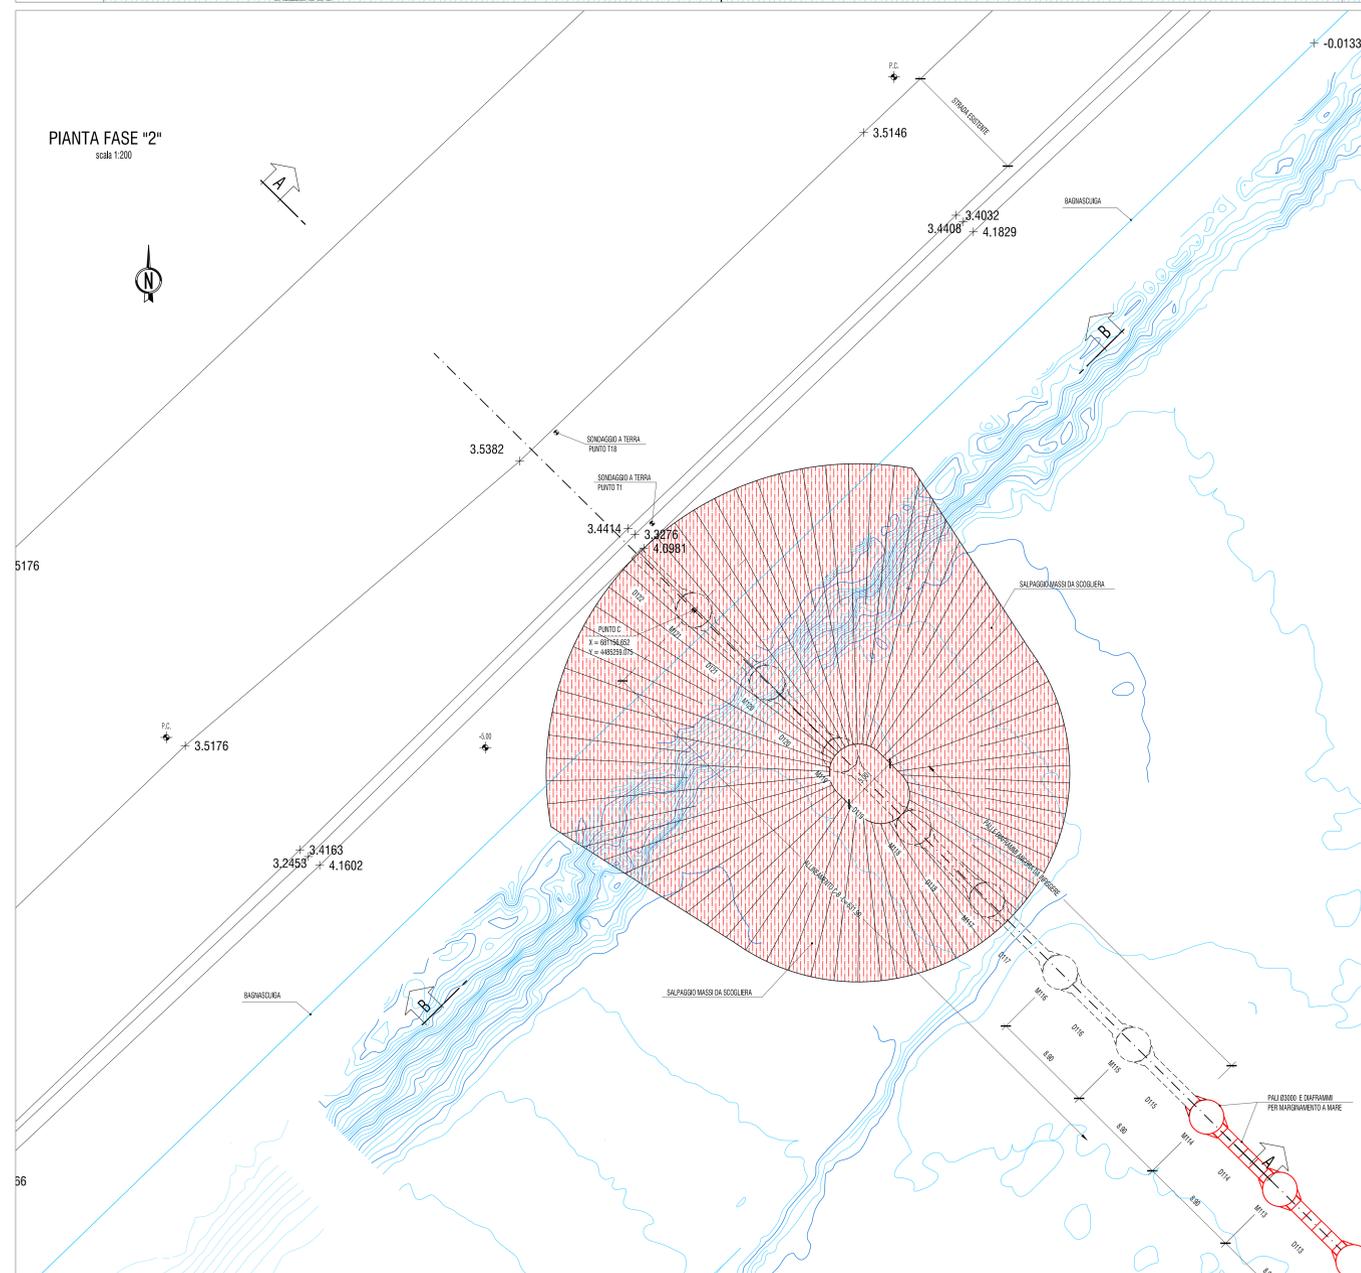

FASE "2"

- SALPAGGIO PER RIMOZIONE MASSI DA SCOGLIERA.

LEGENDA

- Mare
- Scogli
- Materiale di riempimento eterogeneo con presenza di scogli e trovanti
- Deposito fangoso
- Deposito limoso - argilloso
- Deposito sabbioso - limoso
- Deposito ghiaioso
- Argille
- Salpaggio per rimozione massi da scogliera
- Sabbia

PERFORAZIONI:

- T Campagna Astaldi maggio - luglio 2015
- M Campagna Astaldi maggio - luglio 2015

TARANTO
Autorità portuale

SOGESID
DIREZIONE LAVORI

INTERVENTI PER IL DRAGAGGIO DI 2,3 M³ DI SEDIMENTI IN AREA MOLO POLISETTORIALE PER LA REALIZZAZIONE DI UN PRIMO LOTTO DELLA CASSA DI COLMATA FUNZIONALE ALL'AMPLIAMENTO DEL V SPORGENTE DEL PORTO DI TARANTO

Progetto Esecutivo

COLLEGAMENTO MARE-TERRA
Collegamento mare-terra vertice "C" lato "V Sporgente": fase 2

SCALA: 1:200

OGGETTO PROGETTO: COLMATA FUNZIONALE ALL'AMPLIAMENTO DEL V SPORGENTE DEL PORTO DI TARANTO
PUG102 PEI STR MT 00 00 PL 07 B 487

REVISIONI	DATA	DESCRIZIONE	REDAATTO	CONTROLLATO	APPROVATO
B	Maggio 2016	Nota A.P. Prot. U. 0006807/22/04/2016	Lettinggiera		
A	Gennaio 2016	Emissione	Lettinggiera		

Progettisti incaricati - R.T.P.:
MANDATARIA: **ASTALDI** (Ing. Luigi Severini studio ingegneria) MANDANTE: **TARANTO** (Ing. Luigi Severini studio ingegneria)

Impresa: **ASTALDI**