SEZIONE A-A FASE "4"
scala 1:200

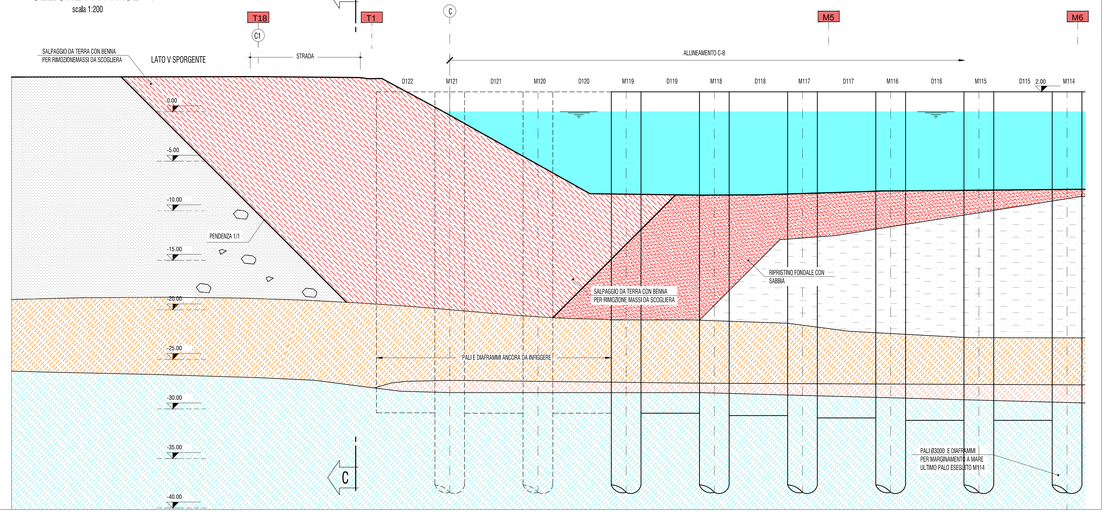

SEZIONE C-C FASE "4"
scala 1:200

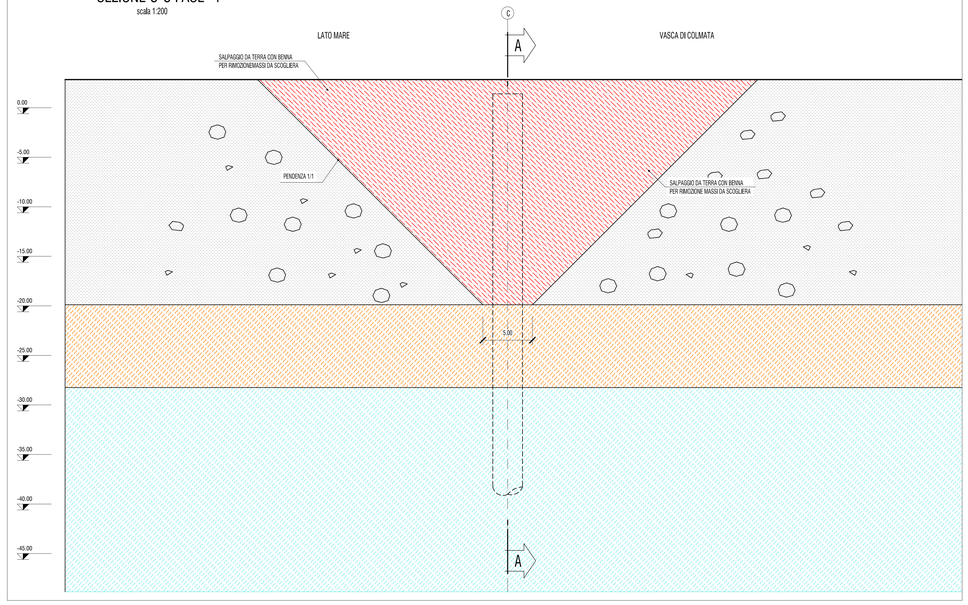

PIANTA FASE "4"
scala 1:200

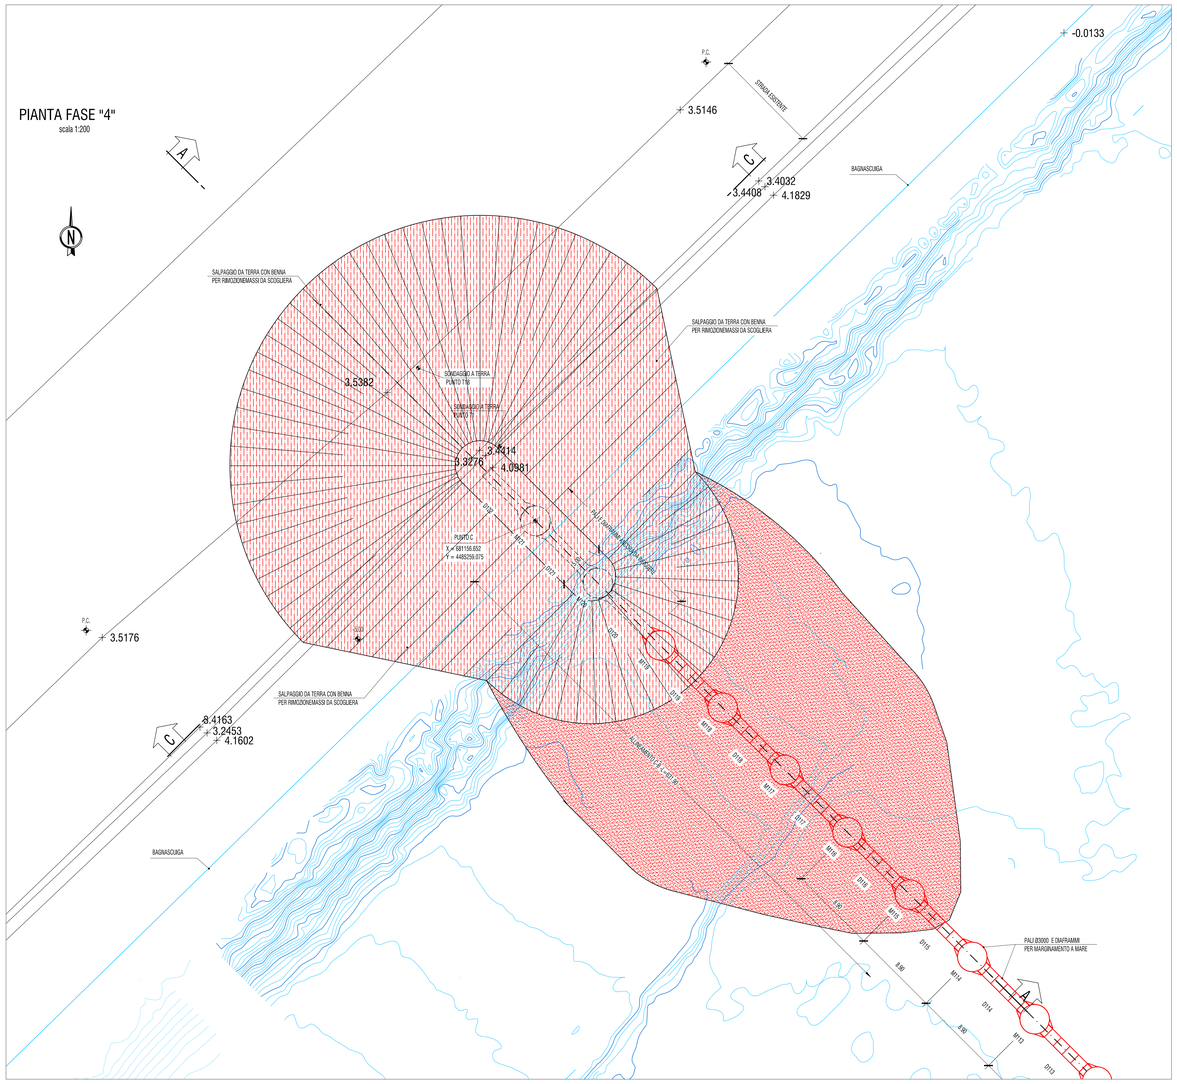

FASE "4"

-SALPAGGIO DA TERRA CON BENNA PER RIMOZIONE MASSI DA SCOGLIERA.

LEGENDA

- Mare
- Scogli
- Materiale di riempimento eterogeneo con presenza di scogli e trovanti
- Deposito fangoso
- Deposito limoso - argilloso
- Deposito sabbioso - limoso
- Deposito ghiaioso
- Argille
- Salpaggio per rimozione massi da scogliera
- Sabbia

PERFORAZIONI:

- T — Campagna Astaldi maggio - luglio 2015
- M — Campagna Astaldi maggio - luglio 2015

AUTORITÀ PORTUALE DI TARANTO
PORT AUTHORITY

TARANTO
Autorità portuale

SOGESID
DIREZIONE LAVORI

INTERVENTI PER IL DRAGAGGIO DI 2,3 M m³ DI SEDIMENTI IN AREA MOLO POLISETTORIALE PER LA REALIZZAZIONE DI UN PRIMO LOTTO DELLA CASSA DI COLMATA FUNZIONALE ALL'AMPLIAMENTO DEL V SPORGENTE DEL PORTO DI TARANTO

Progetto Esecutivo

COLLEGAMENTO MARE-TERRA

Collegamento mare-terra vertice "C" lato "V Sporgente": fase 4

SCALA: 1:200

CODICE PROGETTO	CODICE ELABORATO	REV	REP
PUG102	PE STR MT 00 00 PL 09	B	489

REVISIONI	REV	DATA	DESCRIZIONE	READATTO	CONTROLLATO	APPROVATO
	B	Maggio 2016	Nota A.P. Prot. U. 0006807 22/04/2016	Lottiingegneria		
	A	Gennaio 2016	Emissione	Lottiingegneria		

Progettisti indicati - R.T.P.:

MANDATARIA: LOTTI ingegneria

MANDANTE: ingLuigiSeverini.studio

IL PROGETTISTA

ORDINE DEGLI INGEGNERI della Provincia di TARANTO
SEVERINI Luigi
N. 776

Impresa: ASTALDI

IL RESPONSABILE DEL PROCEDIMENTO

FILE: 4898.DWG

C.LOTTI: C296_A.001