

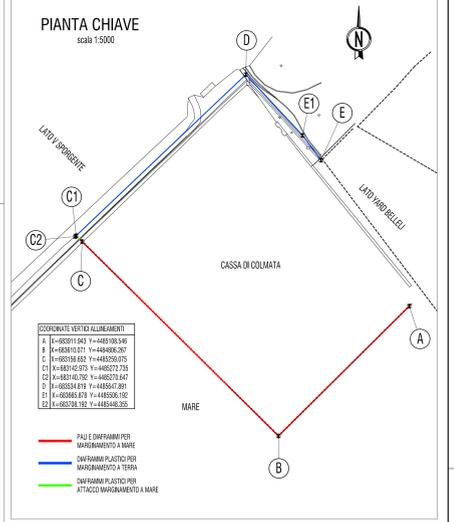


RITOMBAMENTO SCAVO DIETRO LA TESTA DI AVANZAMENTO DIAFRAMMI


PIANTA SCAVI DI 5° FASE
ALLINEAMENTI C1-C E C2-D
scala 1:500

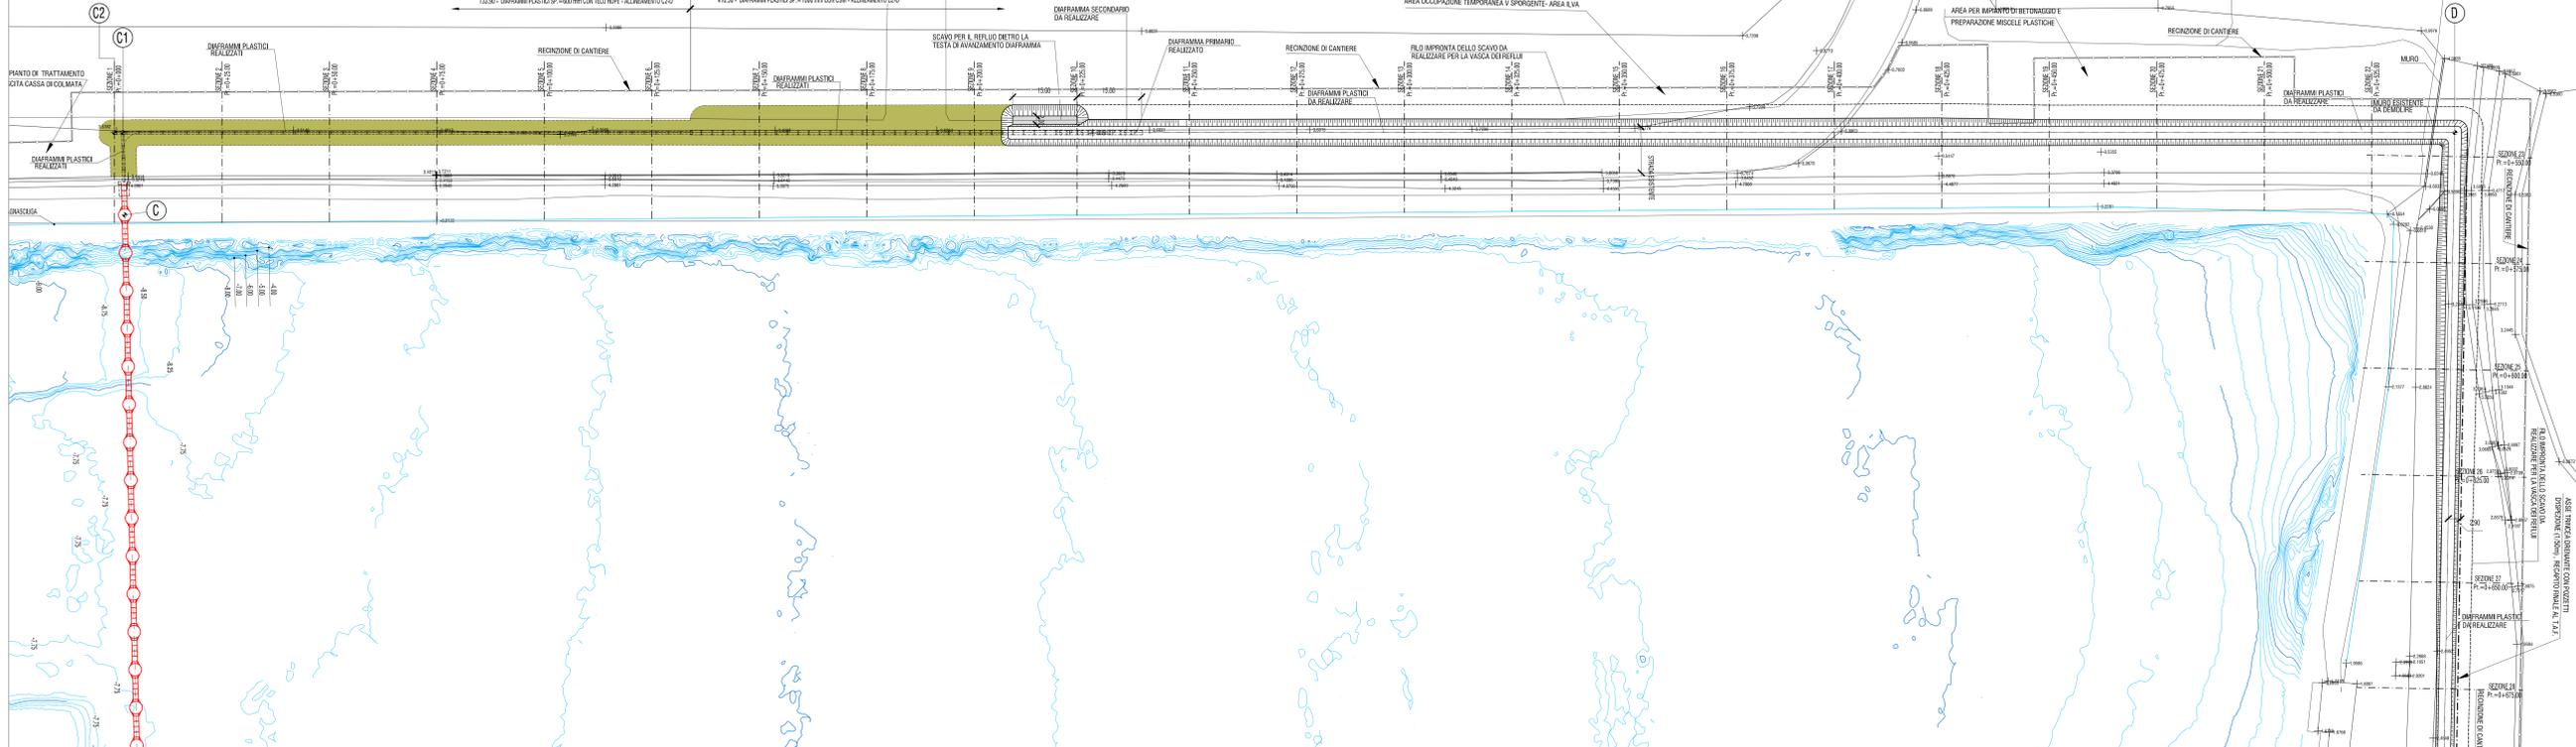

FASE "5"
DIAFRAMMA Sp. 1000

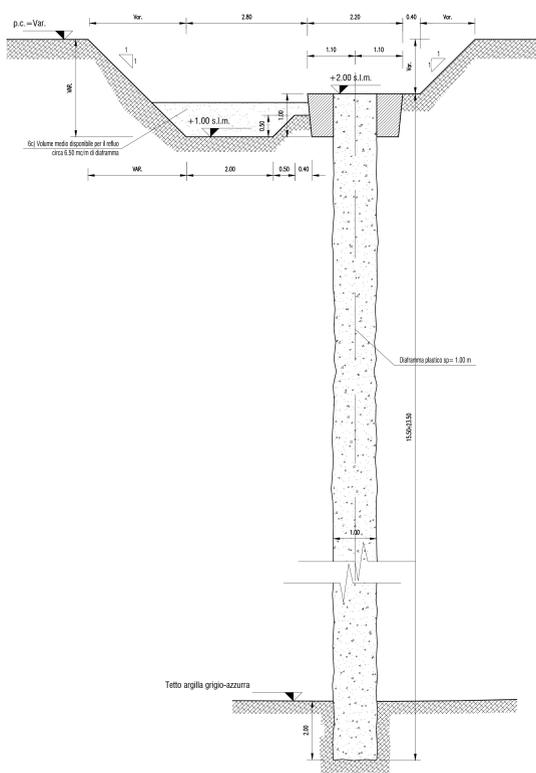

FASE "5"
DIAFRAMMA Sp. 600 CON HDPE

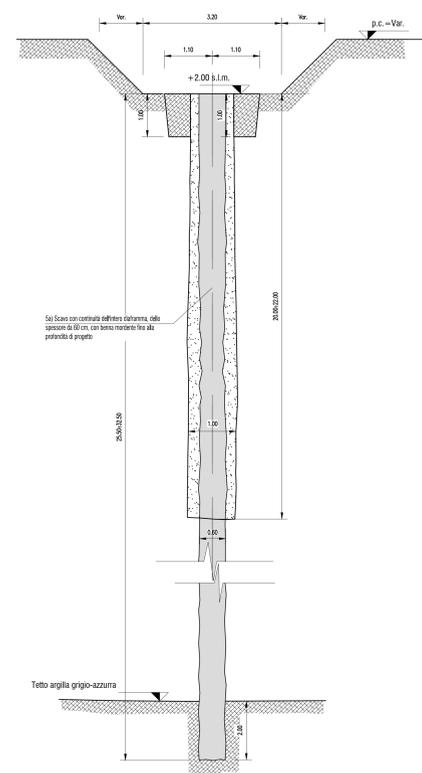

TARANTO
Autorità portuale

SOGESID
OPERE LAVORI

INTERVENTI PER IL DRAGAGGIO DI 2,3 M³ DI SEDIMENTI IN AREA MOLO POLISETTORIALE PER LA REALIZZAZIONE DI UN PRIMO LOTTO DELLA CASSA DI COLMATA FUNZIONALE ALL'AMPLIAMENTO DEL V SPORGENTE DEL PORTO DI TARANTO

Progetto Esecutivo

MARGINAMENTO A TERRA
Pianta scavi e sezione tipo fase "5"

SCALA: 1:500/50

| | | | | | | | | | |
|----------|-----|-----|----|----|----|----|----|---|-----|
| PROGETTO | PEI | STR | MT | 00 | DF | ST | 02 | B | 470 |
|----------|-----|-----|----|----|----|----|----|---|-----|

| REVISIONE | DATA | DESCRIZIONE | REDATTO | CONTROLLATO | APPROVATO |
|-----------|-------------|--|--------------|-------------|-----------|
| B | Maggio 2016 | Nella A.P. Prot. U. 000/887/22/04/2016 | Lottinggeria | | |
| A | Giugno 2016 | Emissione | Lottinggeria | | |

Progettisti indicati - R.T.P.:

MANDATARIA: **LOTTA** Ing. Luigi Severini Studio Ingegneria

PROGETTO: **ORDINE DEGLI INGEGNERI** Luigi Severini Studio Ingegneria

Impresa: **ASTALDI**