



DRAGAGGIO FASE 1b - D1
Scala 1:2000

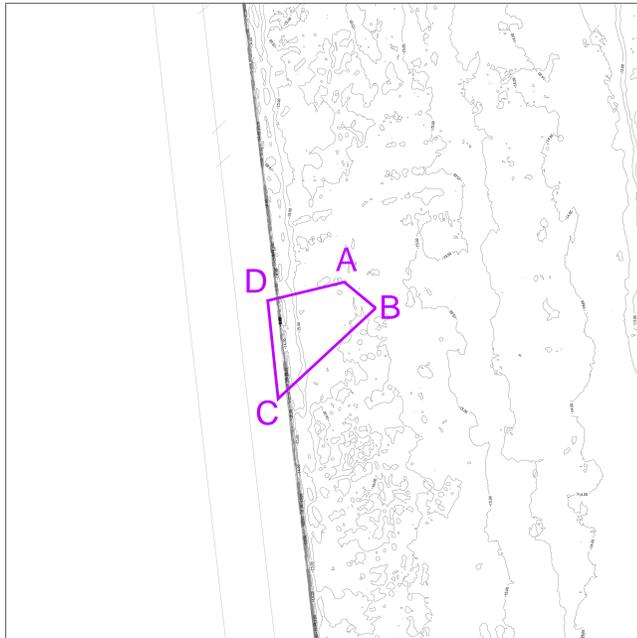


COORDINATE		
PUNTO	N (Y)	E (X)
A	4485449.6190	682571.5944
B	4485415.1494	682570.2412
C	4485433.7442	682459.0770
D	4485491.3902	682519.6366

DRAGAGGIO FASE 1b - R1
Scala 1:2000

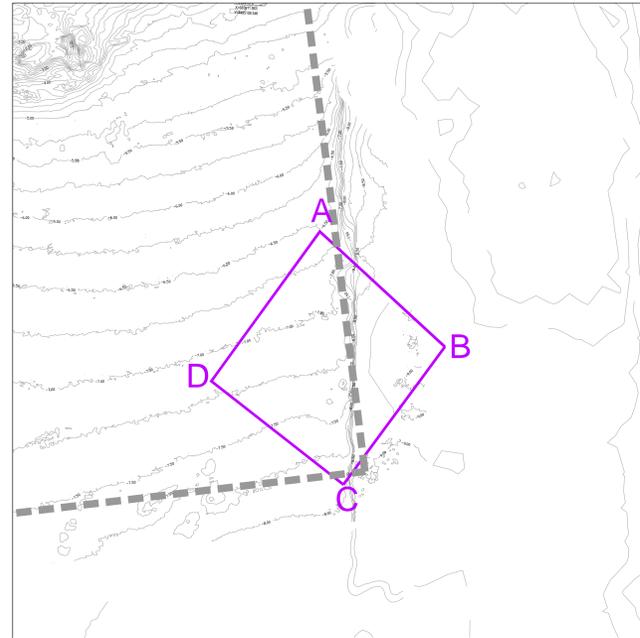

COORDINATE		
PUNTO	N (Y)	E (X)
A	4484957.4694	683740.8124
B	4484814.0476	683727.7487
C	4484810.8024	683582.8251
D	4484952.8167	683584.3020

DRAGAGGIO FASE 1 - Pianta Chiave
Scala 1:10000

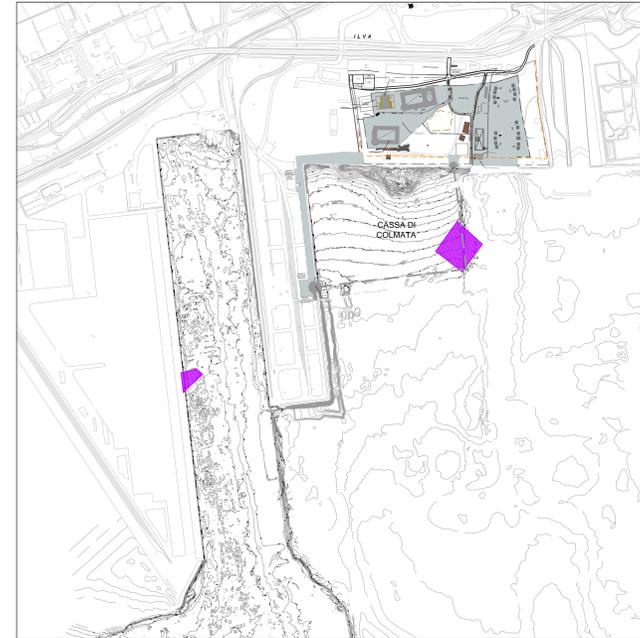

DRAGAGGIO FASE 1b - D1
Scala 1:1000



	AREA 1b/2 - D1		
	SUPERFICIE [mq]	PROFONDITA' [cm]	VOLUME DA DRAGARE [mc]
Appalto Astaldi	2522	50	1261
Altro appalto	2104	var.	726
TOTALE	4626	/	1987

DRAGAGGIO FASE 1c - R1
Scala 1:1000



	AREA 1c - R1/D2		
	SUPERFICIE [mq]	PROFONDITA' [cm]	VOLUME DA DRAGARE [mc]
Appalto Astaldi	15037	50	7518
Altro appalto	6083	50	3042
TOTALE	21120	50	10560



TARANTO
Autorità portuale





INTERVENTI PER IL DRAGAGGIO DI 2,3 M m³ DI SEDIMENTI IN AREA MOLO POLISETTORIALE PER LA REALIZZAZIONE DI UN PRIMO LOTTO DELLA CASSA DI COLMATA FUNZIONALE ALL'AMPLIAMENTO DEL V SPORGENTE DEL PORTO DI TARANTO

Progetto Esecutivo

DRAGAGGIO AREA MOLO POLISETTORIALE
Inquadramento aree di dragaggio Fase 1 - Batimetrie e Coordinate dei vertici

SCALA: 1/475

REV	DATA	DESCRIZIONE	REDATTO	CONTROLLATO	APPROVATO
B	Maggio 2016	Nota A.P. Prot. U. 0005907 22/04/2016	Stefano Savietti		
A	Gennaio 2016	Emissione	Stefano Savietti		

Progettisti indicati - R.T.P.:

MANDATARIA: **ASTALDI** ingegneria

MANDANTE: **ing. Luigi Severini** studio ingegneria



ORDINE DEGLI INGEGNERI della Provincia di TARANTO
SEVERINI Luigi
n. 778

Impresa: **ASTALDI** IL RESPONSABILE DEL PROCEDIMENTO

FILE: 419.DWG

C:\UTTI\COM_A00