MODELLO MATEMATICO AREA DI DRAGAGGIO
(SCALA 1:500)

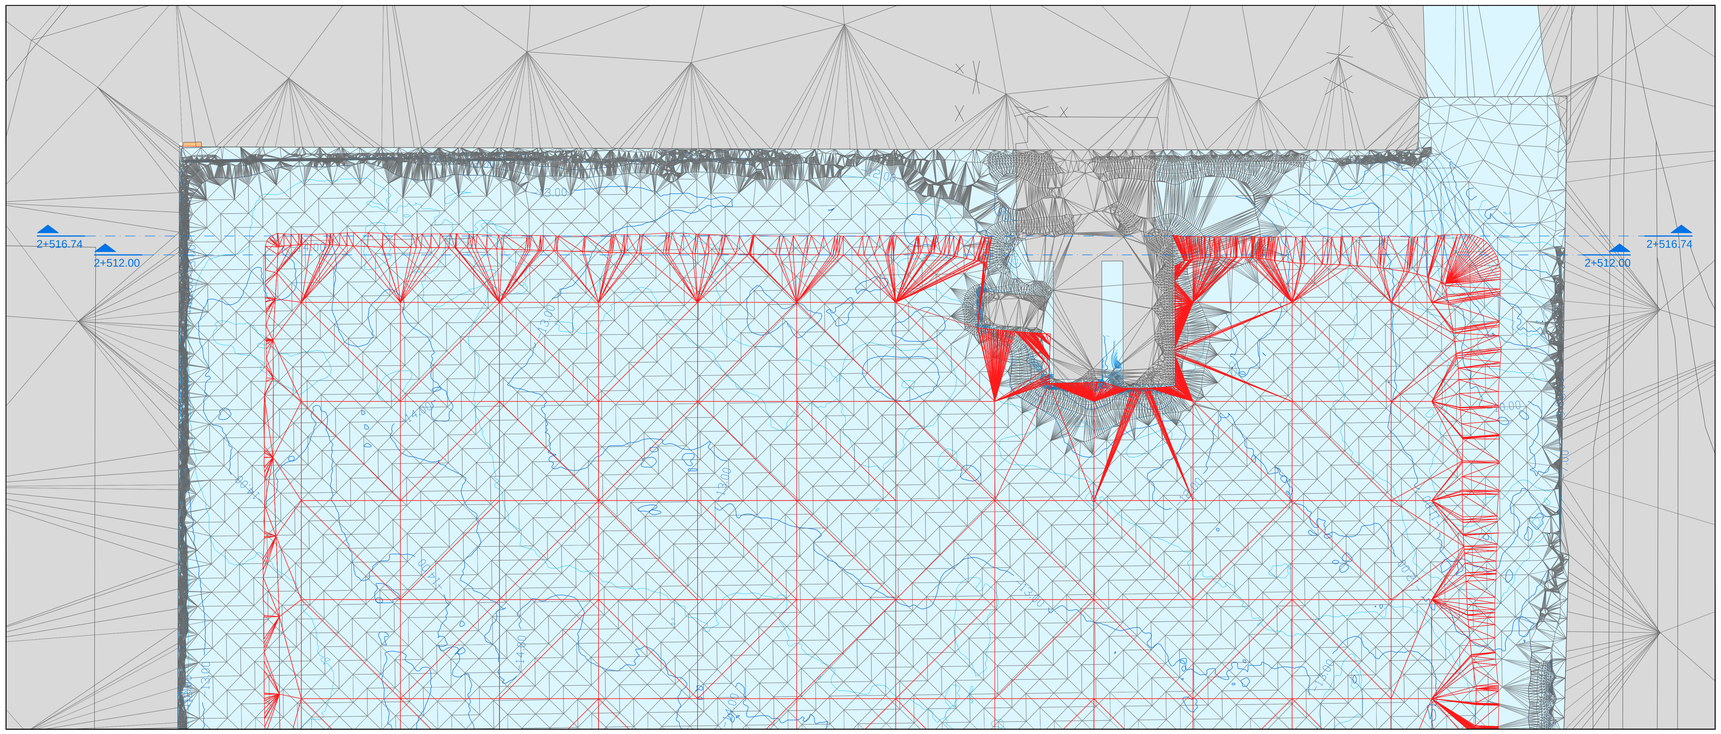

INTERVENTO DI DRAGAGGIO IN AREA POLISETTORIALE
(SCALA 1:10.000)

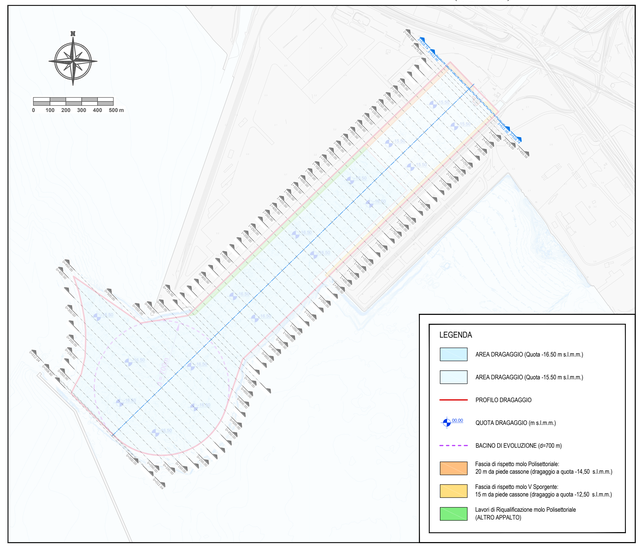

SEZIONE 2+516.74

Scala : 500:500
Q.Rif. : -21.00

Volume cumulato alla progressiva 2+516.74	
Area Dragaggio	462.00
Volume Dragaggio (increm.)	1559.34
Volume Dragaggio (cumul.)	1724601.39

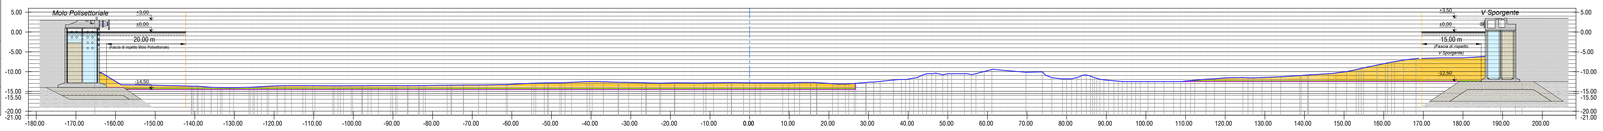

PROGRESSIVE FONDALE

QUOTE FONDALE

DISTANZE PARZIALI FONDALE

PROGRESSIVE DRAGAGGIO

QUOTE DRAGAGGIO

DISTANZE PARZIALI DRAGAGGIO

SEZIONE 2+512.00

Scala : 500:500
Q.Rif. : -21.00

Volume cumulato alla progressiva 2+512.00	
Area Dragaggio	630.56
Volume Dragaggio (increm.)	18765.48
Volume Dragaggio (cumul.)	1723042.05

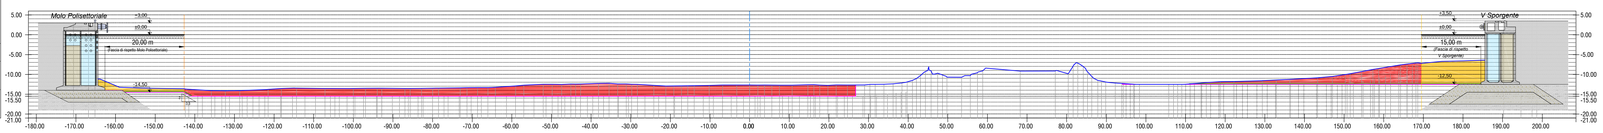

PROGRESSIVE FONDALE

QUOTE FONDALE

DISTANZE PARZIALI FONDALE

PROGRESSIVE DRAGAGGIO

QUOTE DRAGAGGIO

DISTANZE PARZIALI DRAGAGGIO

LEGENDA SEZIONI

- SEZIONE DI DRAGAGGIO
- SEZIONE DI DRAGAGGIO AMBIENTALE
- PROFILO FONDALE
- PROFILO DRAGAGGIO
- Fascia di rispetto molo Polisettoriale
- Fascia di rispetto molo V Sporgente
- Sistema di protezione e confinamento

PORTO DI TARANTO PORT AUTHORITY

TARANTO
Autorità portuale

SOGESID
DIREZIONE LAVORI

INTERVENTI PER IL DRAGAGGIO DI 2,3 M m^3 DI SEDIMENTI IN AREA MOLO POLISETTORIALE PER LA REALIZZAZIONE DI UN PRIMO LOTTO DELLA CASSA DI COLMATA FUNZIONALE ALL'AMPLIAMENTO DEL V SPORGENTE DEL PORTO DI TARANTO

Progetto Esecutivo

DRAGAGGIO AREA MOLO POLISETTORIALE

Sezioni dragaggio - progr. 2+516.74 e progr. 2+512.00

SCALA: VARIE

CODICE PROGETTO	CODICE ELABORATO	REV.	REP
PUG102	PE-GEN-DR-00-00-SV-01-B		493

REV	DATA	DESCRIZIONE	REDATTO	CONTROLLATO	APPROVATO
B	Maggio 2016	Nota A.P. Prot. U. 0006807 22/04/2016	Studio Severini		
A	Gennaio 2016	Emissione	Studio Severini		

Progettisti indicati - R.T.P.:

MANDATARIA: LOTTI ingegneria

MANDANTE: ingLuigiSeverini studio

IL PROGETTISTA

ORDINE DEGLI INGEGNERI DELLA PROV. DI TARANTO
ING. LUIGI SEVERINI
N. 1274

Impresa: ASTALDI

IL RESPONSABILE DEL PROCEDIMENTO

FILE: 244c.DWG

C.LOTTI: C596_A.000