



SEZIONE 2 + 493.58
Scala : 500:500
Q.Rif. : -21.00

Volume cumulato alla progressiva 2+493.58	
Area Dragaggio	765.16
Volume Dragaggio (incred.)	22444.15
Volume Dragaggio (cumul.)	1704276.58

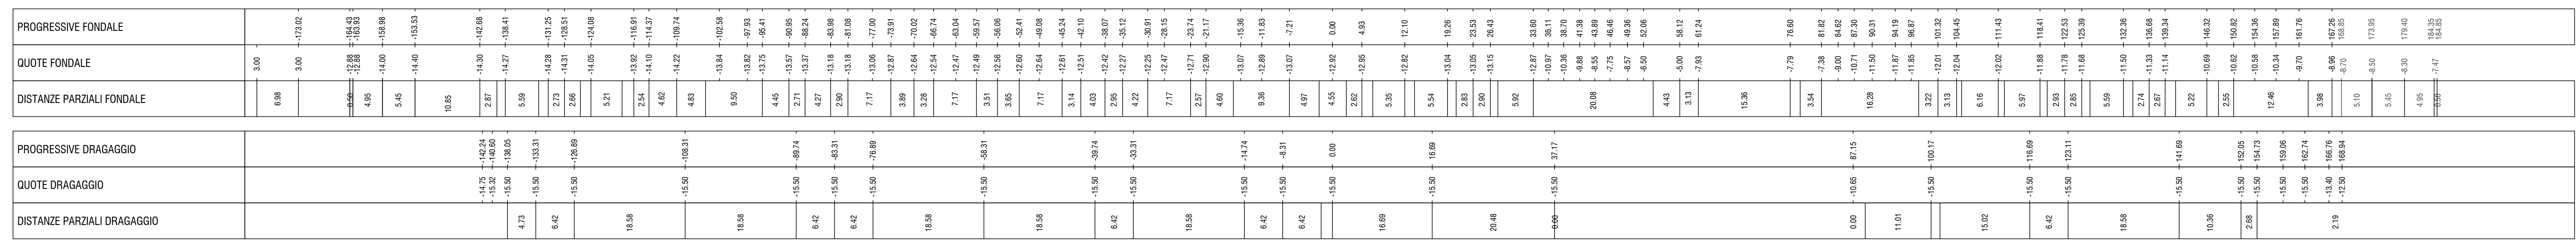


SEZIONE 2 + 475.00
Scala : 500:500
Q.Rif. : -21.00

Volume cumulato alla progressiva 2+475.00	
Area Dragaggio	978.39
Volume Dragaggio (incred.)	29104.90
Volume Dragaggio (cumul.)	1681832.43

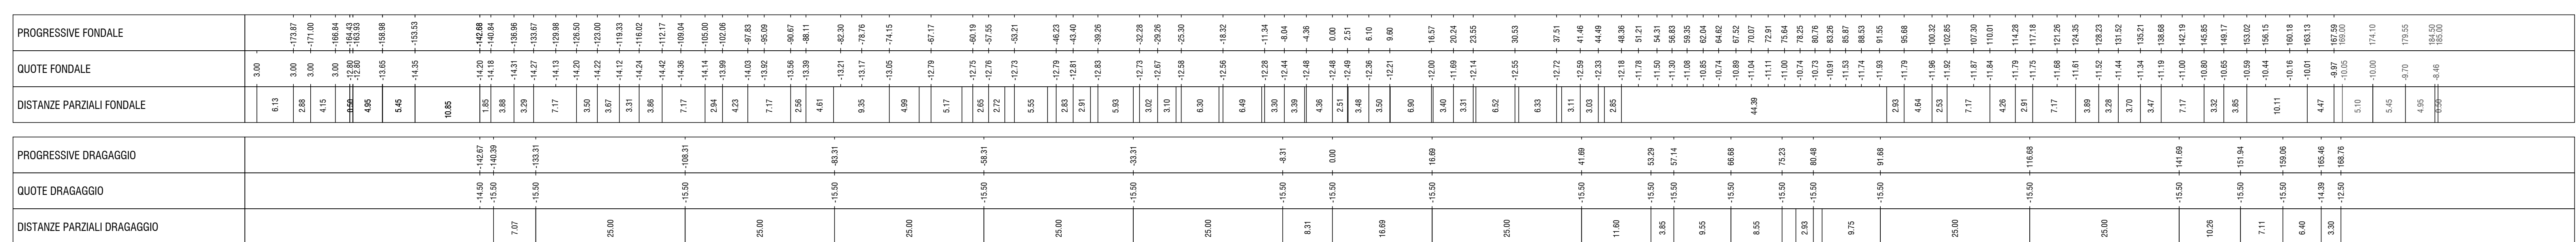

INTERVENTO DI DRAGAGGIO IN AREA POLISETTORIALE
(SCALA 1:10.000)

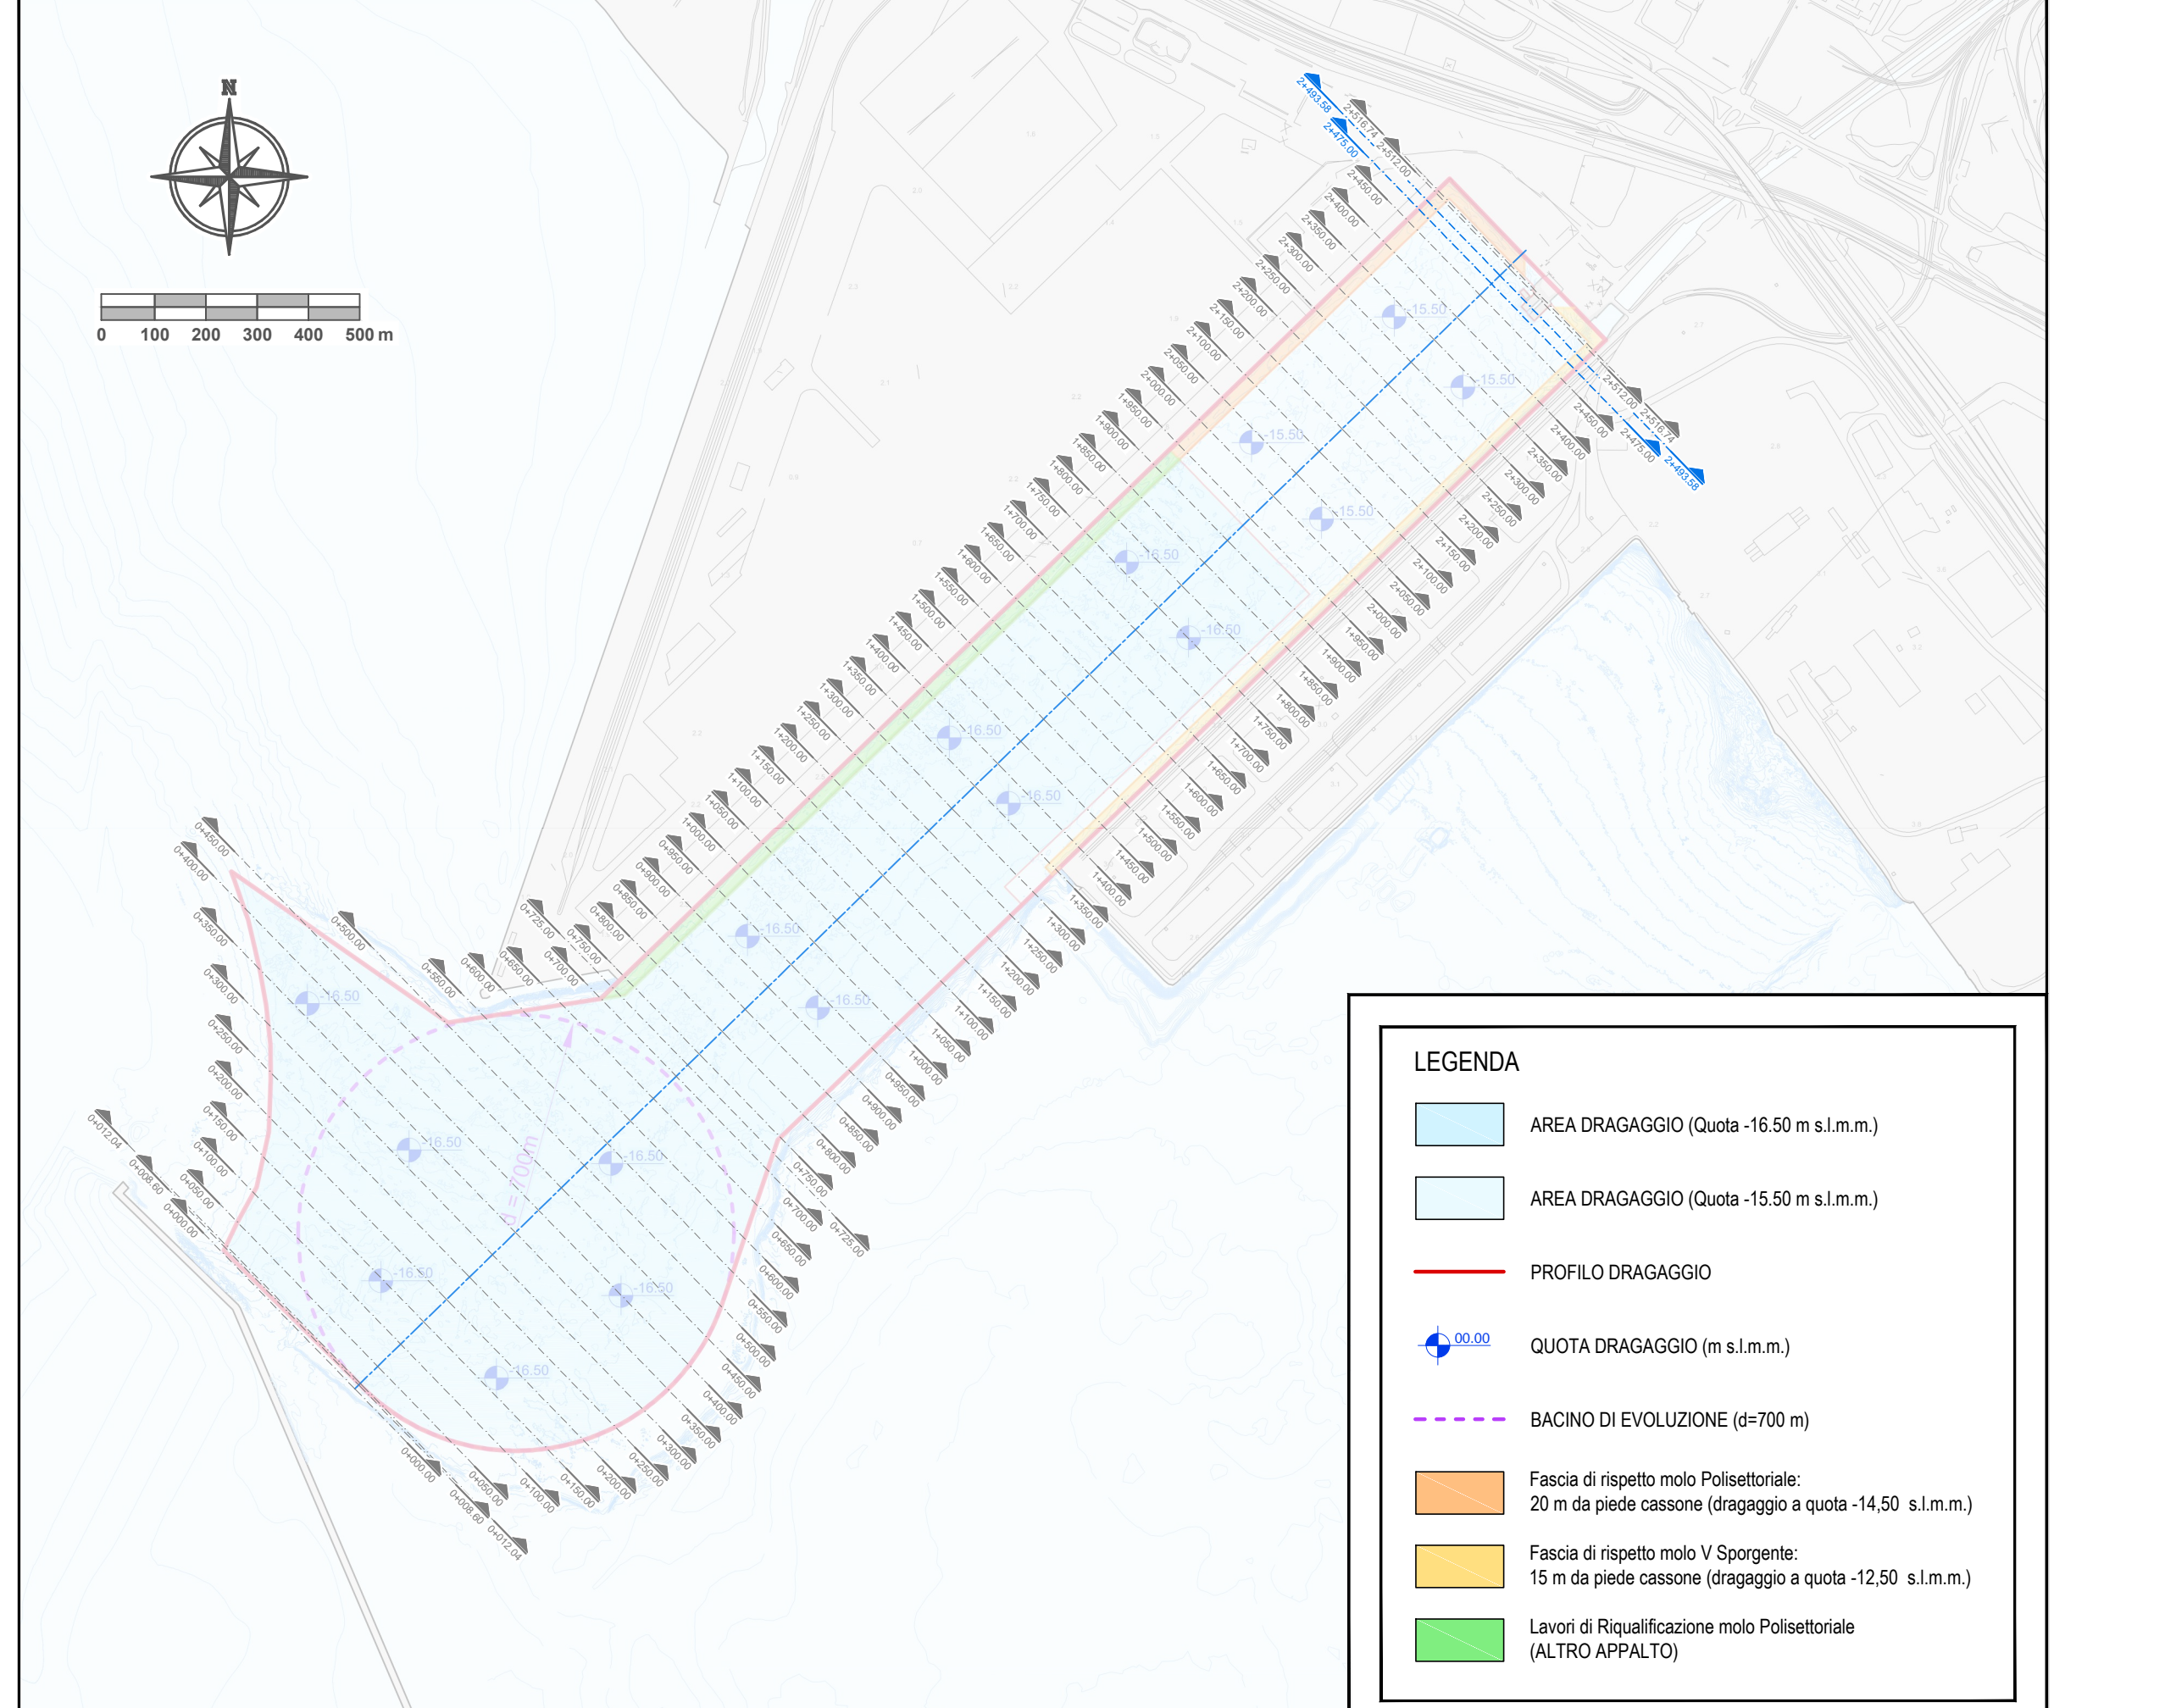

TARANTO
Autorità portuale

DIREZIONE LAVORI

INTERVENTI PER IL DRAGAGGIO DI 2.3 M³ DI SEDIMENTI IN AREA MOLO POLISETTORIALE PER LA REALIZZAZIONE DI UN PRIMO LOTTO DELLA CASSA DI COLMATA FUNZIONALE ALL'AMPLIAMENTO DEL V SPORGENTE DEL PORTO DI TARANTO

Progetto Esecutivo
DRAGAGGIO AREA MOLO POLISETTORIALE
Sezioni dragaggio - progr. 2 + 493.58 e progr. 2 + 475.00

SCALA: VARIE

CODICE PROGETTO: PUG102 CODICE ELABORAZIONE: PE-GEN-DR-00-00-SV-02-B REV: 494 REP:

REV	DATA	DESCRIZIONE	REDATTO	CONTROLLATO	APPROVATO

Progettisti indicati - R.T.P.:
MANDATARIA: MANDANTE: **ing. Luigi Severini** Studio Ing. Luigi Severini
Impresa:

LEGENDA SEZIONI

- SEZIONE DI DRAGAGGIO
- SEZIONE DI DRAGAGGIO AMBIENTALE
- PROFILO FONDALE
- PROFILO DRAGAGGIO
- Fascia di rispetto molo Polisetoriale
- Fascia di rispetto molo V Sporgente
- Sistema di protezione e confinamento