


**SEZIONE 1+950.00**

Scala : 500:500  
Q.Rif. : -21.00

Volume cumulo alla progressiva 1+950.00

Area Dragaggio	322.36
Volume Dragaggio (increm.)	12276.21
Volume Dragaggio (cumul.)	1365259.39

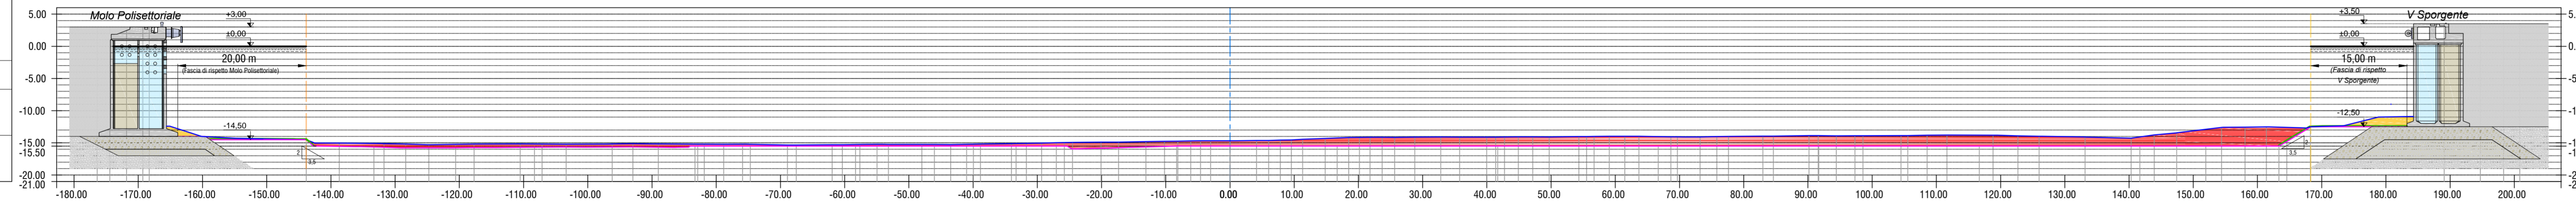


PROGRESSIVE FONDALE	QUOTE FONDALE	DISTANZE PARZIALI FONDALE
3.00	3.00	3.00
6.26	3.26	6.26
9.52	3.26	9.52
12.78	3.26	12.78
201.86	3.26	201.86

**SEZIONE 1+900.00**

Scala : 500:500  
Q.Rif. : -21.00


Volume cumulo alla progressiva 1+900.00

Area Dragaggio	604.45
Volume Dragaggio (increm.)	36764.46
Volume Dragaggio (cumul.)	1352983.18

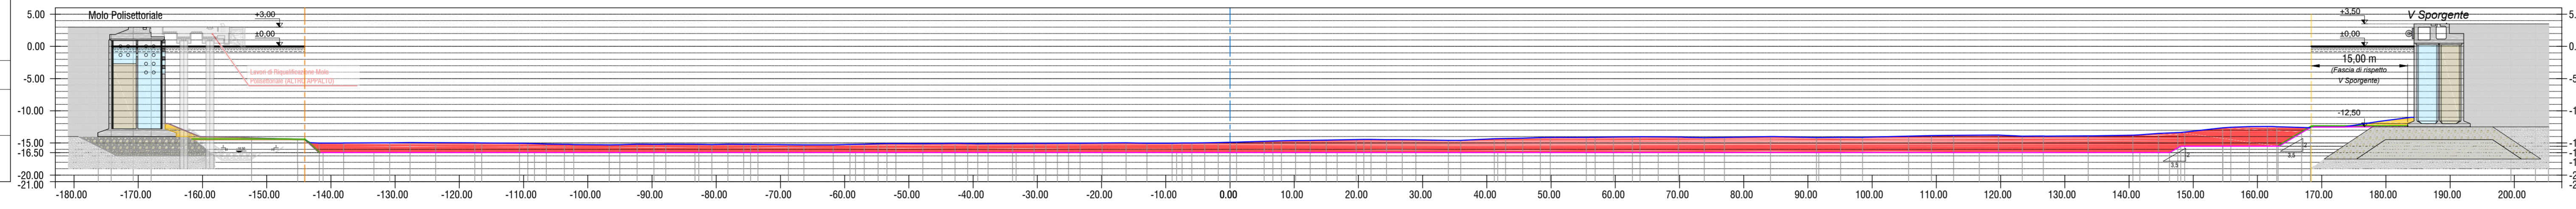

PROGRESSIVE FONDALE	QUOTE FONDALE	DISTANZE PARZIALI FONDALE
3.00	3.00	3.00
6.26	3.26	6.26
9.52	3.26	9.52
12.78	3.26	12.78
201.86	3.26	201.86

**INTERVENTO DI DRAGAGGIO IN AREA POLISETTORIALE (SCALA 1:10.000)**

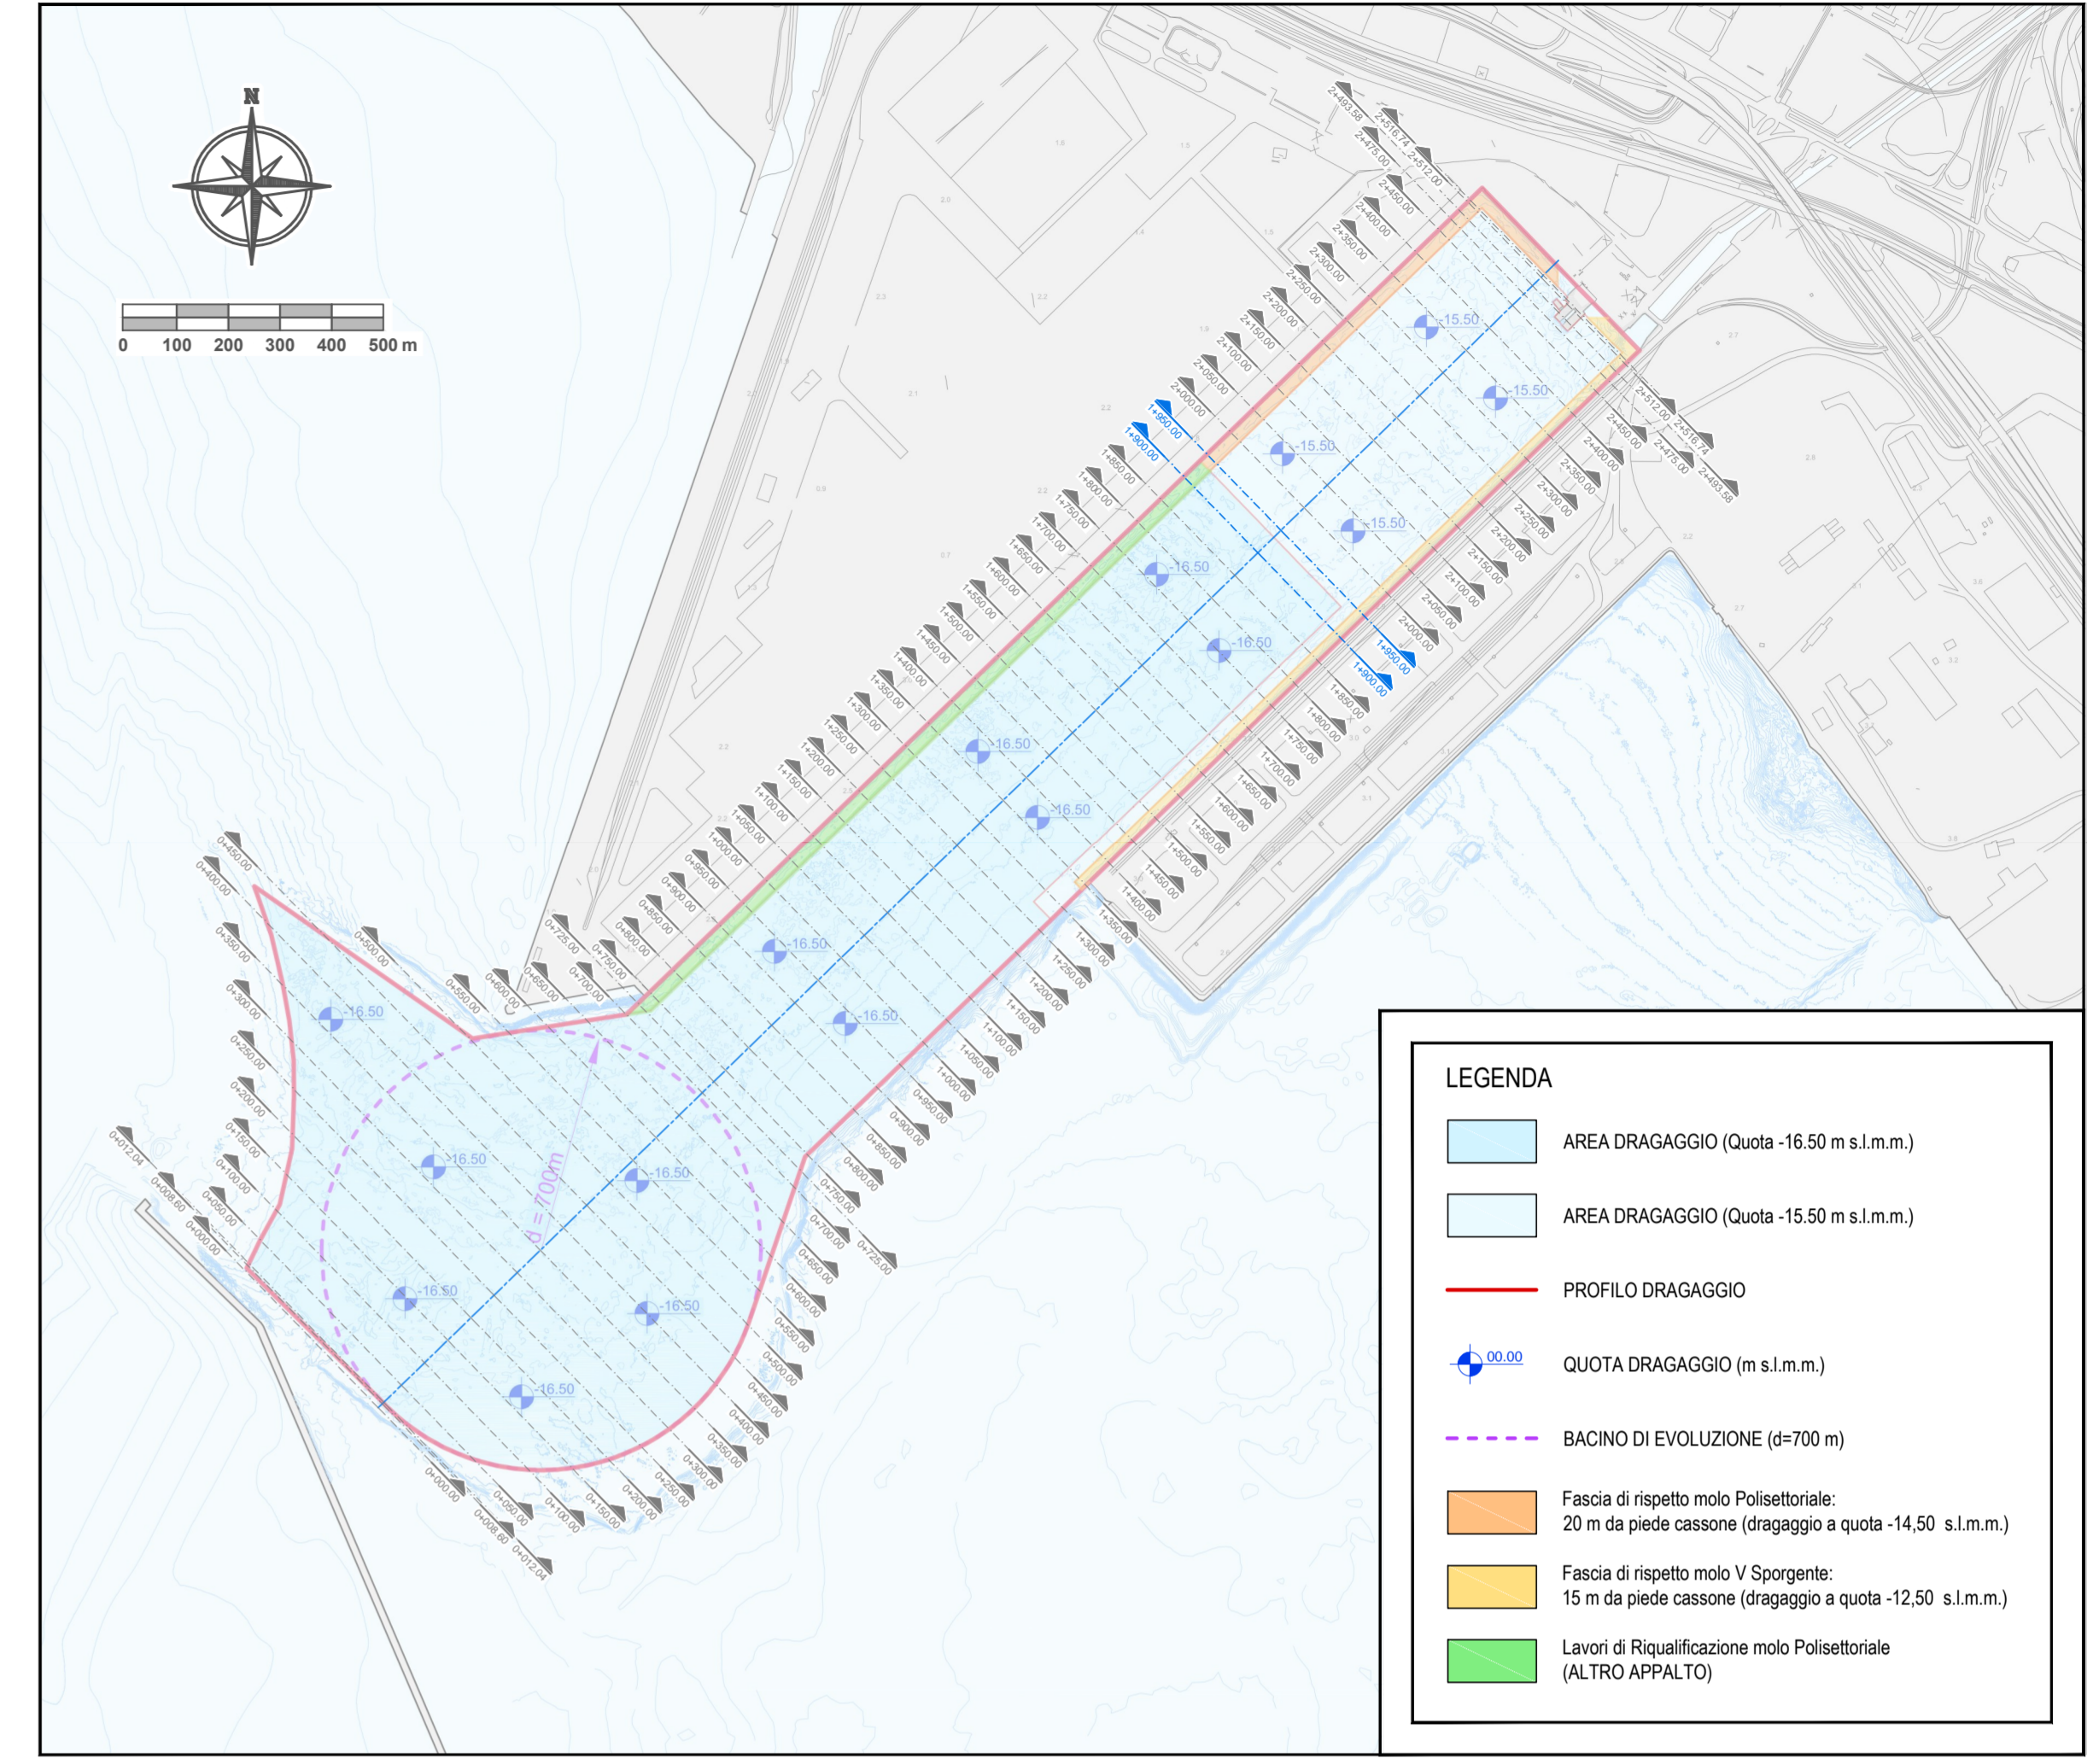

**LEGENDA SEZIONI**

- SEZIONE DI DRAGAGGIO
- SEZIONE DI DRAGAGGIO AMBIENTALE
- PROFILO FONDALE
- PROFILO DRAGAGGIO
- Fascia di rispetto molo Polisettoriale
- Fascia di rispetto molo V Sporgente
- Sistema di protezione e confinamento

**TARANTO**  
Autorità portuale

**SOGESID**  
DIREZIONE LAVORI

**INTERVENTI PER IL DRAGAGGIO DI 2,3 M<sup>3</sup> DI SEDIMENTI IN AREA MOLO POLISETTORIALE PER LA REALIZZAZIONE DI UN PRIMO LOTTO DELLA CASSA DI COLMATA FUNZIONALE ALL'AMPLIAMENTO DEL V SPORGENTE DEL PORTO DI TARANTO**

**Progetto Esecutivo**

**DRAGAGGIO AREA MOLO POLISETTORIALE**  
Sezioni dragaggio - progr. 1+950.00 e progr. 1+900.00

SCALA: VARIE

CODICE PROGETTO	CODICE LABORATORIO	REV	REP
PUG102	PE-GEN-DR-00-00-SV-08-B	500	

REV	DATA	DESCRIZIONE	REDATTO	CONTROLLATO	APPROVATO
B	Maggio 2016	Nota A.P. Prot. U. 0006807/22/04/2016	Studio Severini		
A	Gennaio 2016	Emissione	Studio Severini		

Progettisti indicati - R.T.P.:

MANDATARIA: **ISTTA** ingegneria

MANDANTE: **ingLuigiSeverini.studio** ingegneria Taranto

Impresa: **ASTALDI**

FILE: 5008.DWG

LOTTO: C296\_A.001