INTERVENTO DI DRAGAGGIO IN AREA POLISETTORIALE

(SCALA 1:10.000)

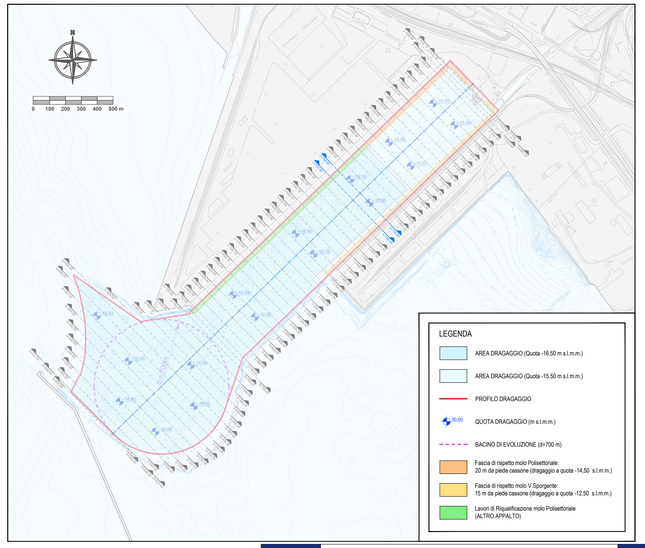

SEZIONE 1+750.00

Scala : 500:500
Q.Rif. : -21.00

Volume cumulato alla progressiva 1+750.00	
Area Dragaggio	656.66
Volume Dragaggio (increm.)	37921.59
Volume Dragaggio (cumul.)	1238366.87

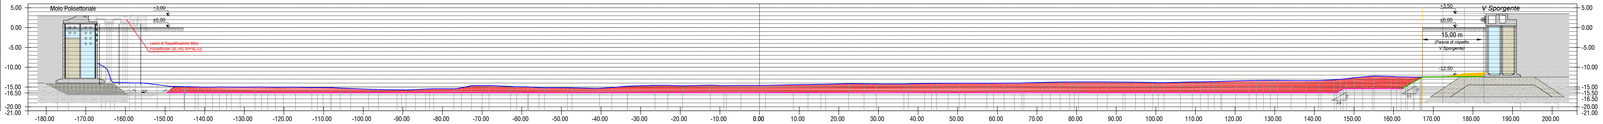

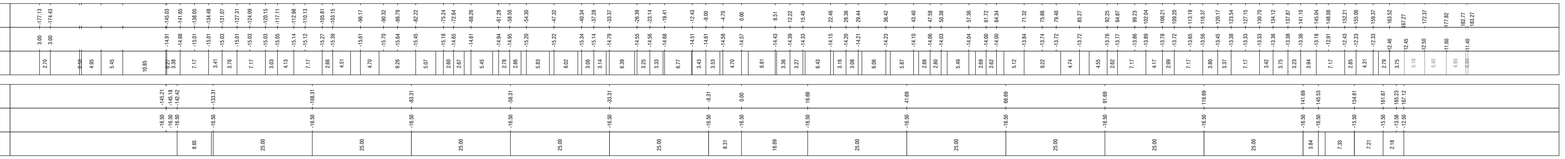

SEZIONE 1+700.00

Scala : 500:500
Q.Rif. : -21.00

Volume cumulato alla progressiva 1+700.00	
Area Dragaggio	613.70
Volume Dragaggio (increm.)	36621.23
Volume Dragaggio (cumul.)	1200445.28

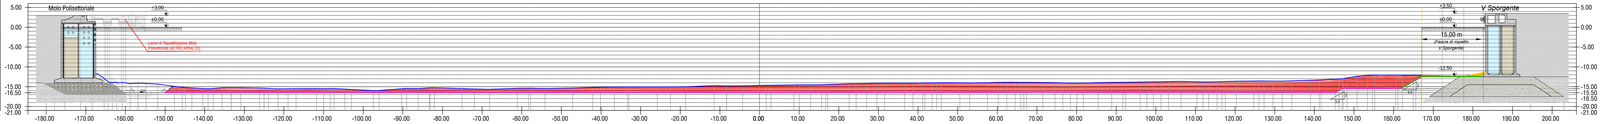

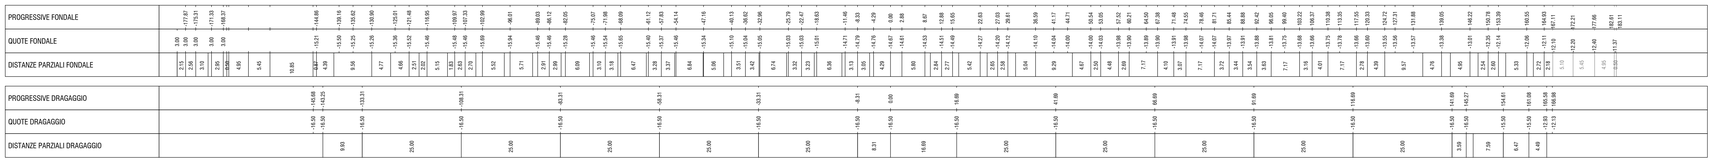

LEGENDA SEZIONI

- SEZIONE DI DRAGAGGIO
- SEZIONE DI DRAGAGGIO AMBIENTALE
- PROFILO FONDALE
- PROFILO DRAGAGGIO
- Fascia di rispetto molo Polisettoriale
- Fascia di rispetto molo V Sporgente
- Sistema di protezione e confinamento

TARANTO PORT AUTHORITY

TARANTO

Autorità portuale

SOGESID
DIREZIONE LAVORI

INTERVENTI PER IL DRAGAGGIO DI 2,3 M m^3 DI SEDIMENTI IN AREA MOLO POLISETTORIALE PER LA REALIZZAZIONE DI UN PRIMO LOTTO DELLA CASSA DI COLMATA FUNZIONALE ALL'AMPLIAMENTO DEL V SPORGENTE DEL PORTO DI TARANTO

Progetto Esecutivo

DRAGAGGIO AREA MOLO POLISETTORIALE

Sezioni dragaggio - progr. 1+750.00 e progr. 1+700.00

SCALA: VARIE

CODICE PROGETTO	CODICE ELABORATO	REV	REP
PUG102	PE-GEN-DR-00-00-SV-10-B		445

REVISIONI						
	B	Maggio 2016	Nota A.P. Prot. U. 0006807 22/04/2016	Studio Severini		
	A	Gennaio 2016	Emissione	Studio Severini		
	REV	DATA	DESCRIZIONE	REDATTO	CONTROLLATO	APPROVATO

Progettisti indicati - R.T.P.:

MANDATARIA: LOTTI Spa ingegneria

MANDANTE: ingLuigiSeverini studio Ingegneria Italiana

IL PROGETTISTA: ORDINE DEGLI INGEGNERI della Provincia di TARANTO SEVERINI Luigi N. 776

Impresa: ASTALDI

IL RESPONSABILE DEL PROCEDIMENTO

FILE: 445B.DWG

C.LOTTI: C206_A.001