SEZIONE 1+650.00

Scala : 500:500
Q.Rif. : -21.00

Volume cumulato alla progressiva 1+650.00	
Area Dragaggio	605.05
Volume Dragaggio (increm.)	36926.50
Volume Dragaggio (cumul.)	1163824.05

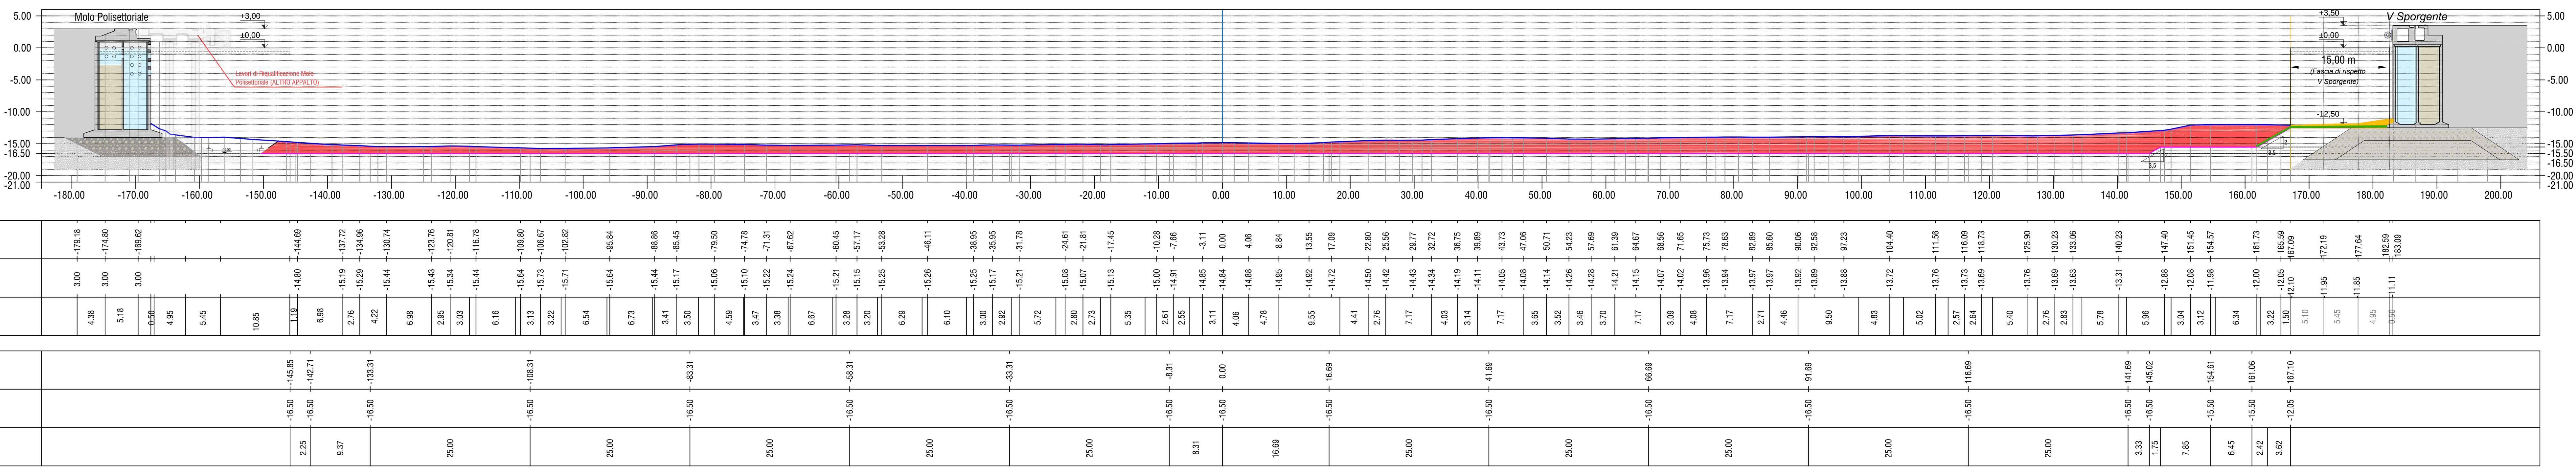

SEZIONE 1+600.00

Scala : 500:500
Q.Rif. : -21.00

Volume cumulato alla progressiva 1+600.00	
Area Dragaggio	622.43
Volume Dragaggio (increm.)	38036.24
Volume Dragaggio (cumul.)	1126897.55

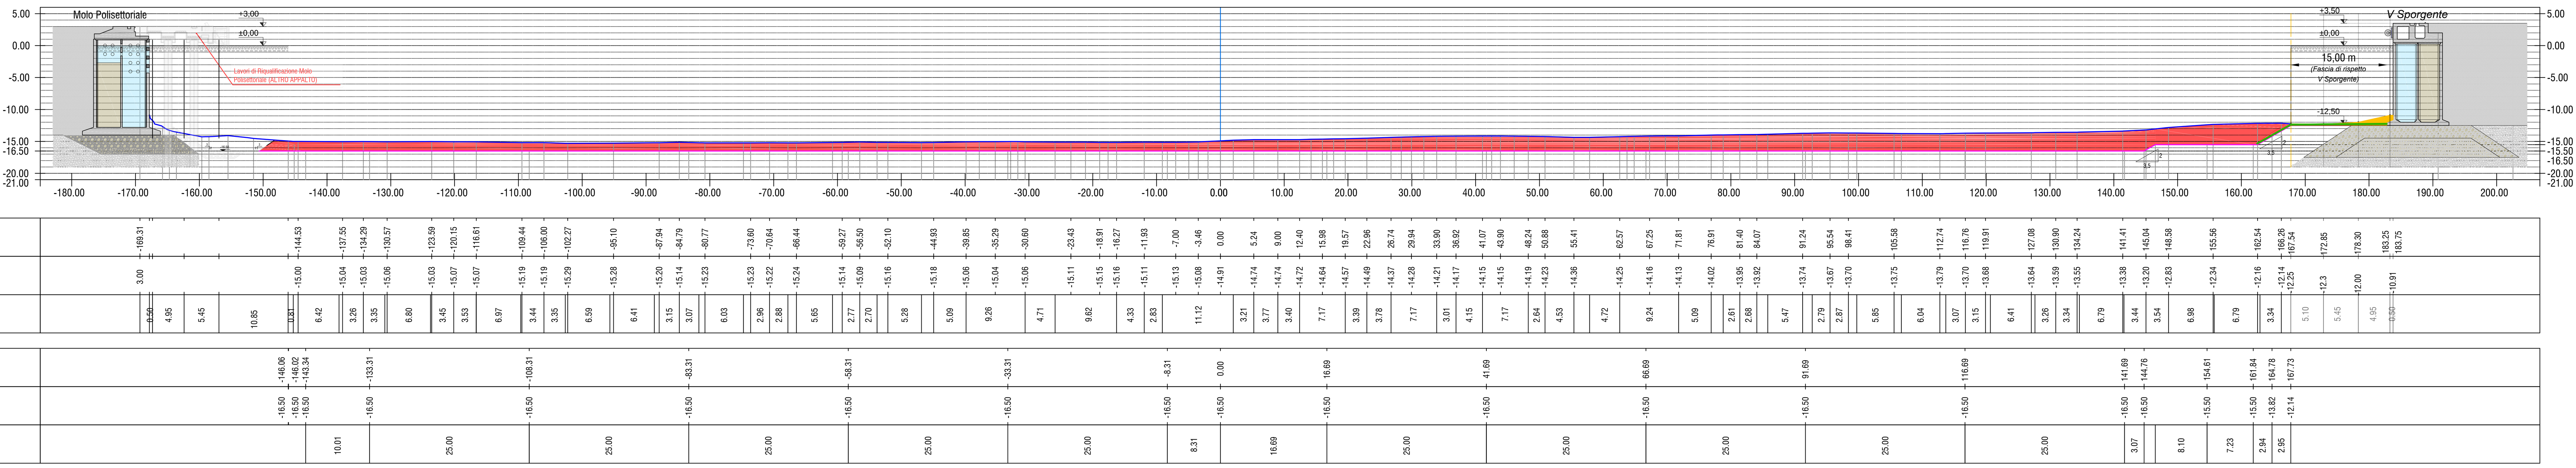

INTERVENTO DI DRAGAGGIO IN AREA POLISETTORIALE

(SCALA 1:10.000)

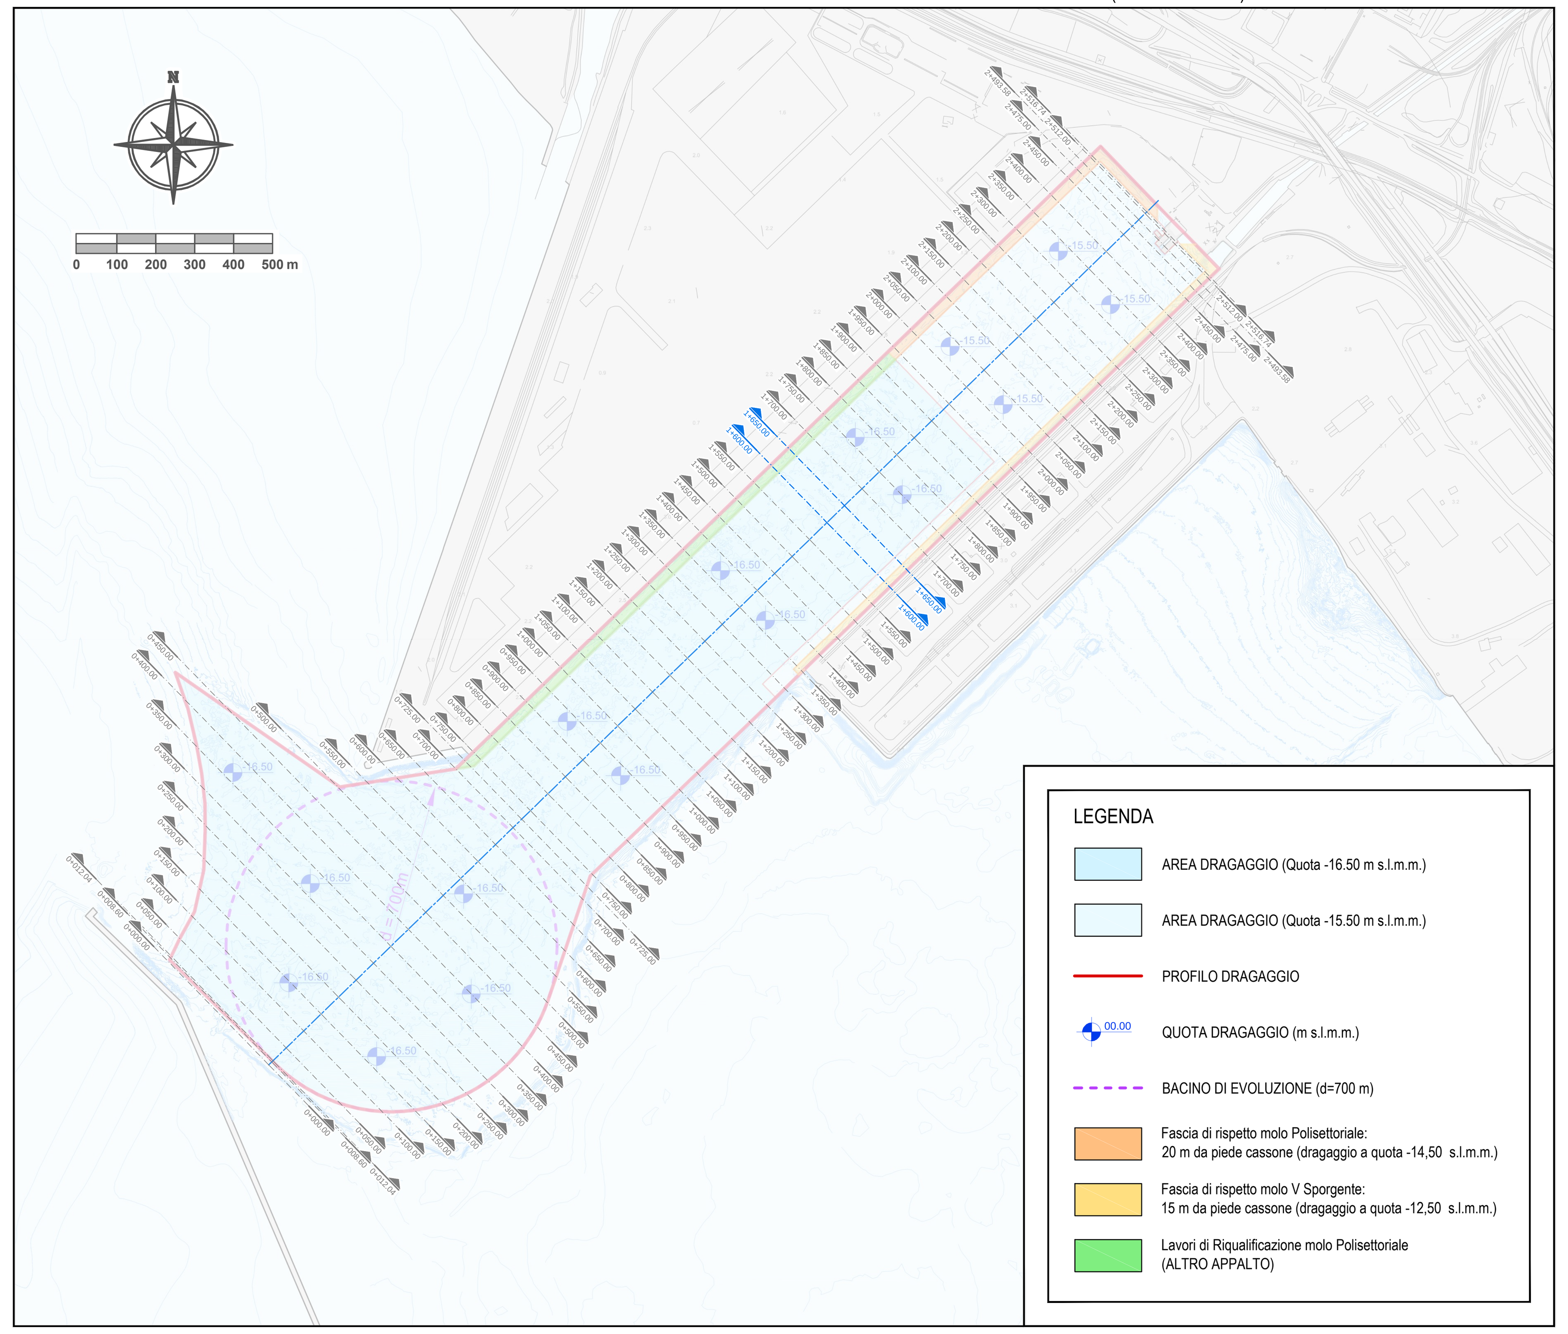

LEGENDA SEZIONI

- SEZIONE DI DRAGAGGIO
- SEZIONE DI DRAGAGGIO AMBIENTALE
- PROFILO FONDALE
- PROFILO DRAGAGGIO
- Fascia di rispetto molo Polisettoriale
- Fascia di rispetto molo V Sporgente
- Sistema di protezione e confinamento

TARANTO PORT AUTHORITY

TARANTO

Autorità portuale

SOGESID

DIREZIONE LAVORI

INTERVENTI PER IL DRAGAGGIO DI 2,3 M m^3 DI SEDIMENTI IN AREA MOLO POLISETTORIALE PER LA REALIZZAZIONE DI UN PRIMO LOTTO DELLA CASSA DI COLMATA FUNZIONALE ALL'AMPLIAMENTO DEL V SPORGENTE DEL PORTO DI TARANTO

Progetto Esecutivo

DRAGAGGIO AREA MOLO POLISETTORIALE

Sezioni dragaggio - progr. 1+650.00 e progr. 1+600.00

SCALA: VARIE

CODICE PROGETTO	CODICE ELABORATO	REV	REP
PUG102	PE-GEN-DR-00-00-SV-11	B	446

REVISIONI					
B	Maggio 2016	Nota A.P. Prot. U. 0006807 22/04/2016	Studio Severini		
A	Gennaio 2016	Emissione	Studio Severini		
REV	**DATA**	**DESCRIZIONE**	**REDATTO**	**CONTROLLATO**	**APPROVATO**

Progettisti indicati - R.T.P.:

MANDATARIA: LOTTI SpA ingegneria

MANDANTE: ingLuigiSeverini.studio Ingegneria Italiana

IL PROGETTISTA

ORDINE DEGLI INGEGNERI della Provincia di TARANTO Dott. Ing. SEVERINI Luigi N. 776

Impresa: ASTALDI

IL RESPONSABILE DEL PROCEDIMENTO

FILE: 446B.DWG

C.LOTTI: C296_A.001