INTERVENTO DI DRAGAGGIO IN AREA POLISETTORIALE

(SCALA 1:10.000)

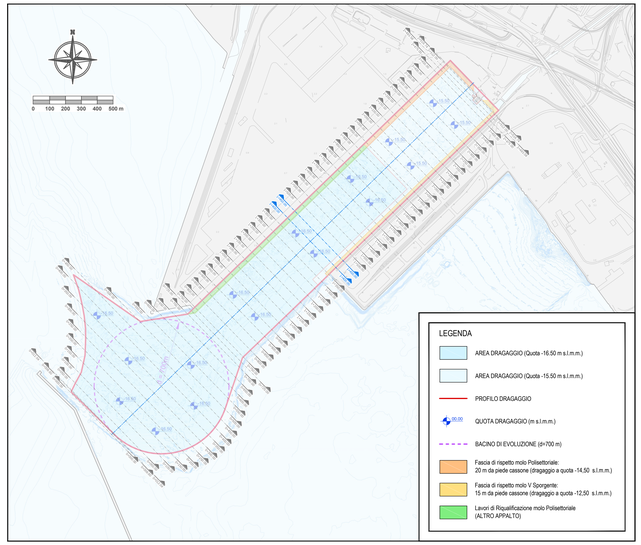

SEZIONE 1+450.00

Scala : 500:500
Q.Rif. : -21.00

Volume cumulato alla progressiva 1+450.00	
Area Dragaggio	597.03
Volume Dragaggio (increm.)	28364.09
Volume Dragaggio (cumul.)	1139520.85

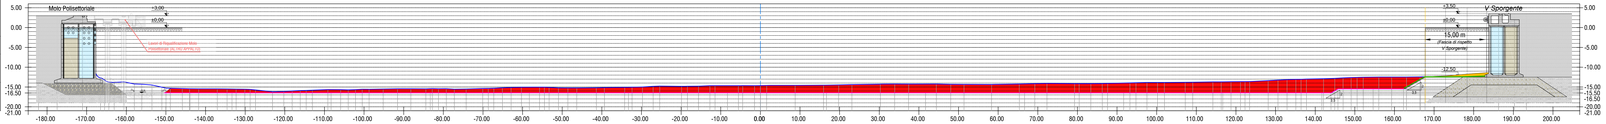

PROGRESSIVE FONDALE	-182.19 -177.45 -171.95 -141.74 -134.57 -130.07 -127.40 -123.19 -116.12 -113.07 -109.14 -105.96 -102.14 -98.73 -95.18 -91.57 -88.35 -84.45 -81.22 -77.23 -74.24 -70.96 -67.27 -63.96 -60.29 -54.98 -50.97 -46.53 -39.55 -32.37 -29.75 -25.39 -18.41 -15.61 -11.44 -4.46 0.00 2.52 8.77 15.84 19.75 23.11 30.28 33.89 37.42 44.39 48.64 51.37 58.35 63.53 69.25 72.31 79.29 82.40 86.27 92.5 97.54 100.22 107.25 112.18 114.18 121.18 124.14 132.96 136.43 142.19 144.95 148.08 152.12 156.05 159.38 163.93 166.45 167.74 170.29 173.24 180.14
QUOTE FONDALE	3.00 3.00 3.00 -15.48 -15.48 -15.74 -16.12 -15.80 -15.66 -15.56 -15.44 -15.31 -15.45 -15.45 -15.45 -15.54 -15.37 -15.13 -15.07 -15.04 -15.21 -15.24 -15.14 -15.05 -14.99 -14.78 -14.81 -14.78 -14.66 -14.65 -14.63 -14.57 -14.58 -14.54 -14.48 -14.29 -14.27 -14.24 -14.25 -14.23 -14.31 -14.34 -14.36 -14.24 -14.15 -14.09 -14.15 -14.15 -14.13 -13.97 -13.87 -13.81 -13.72 -13.66 -13.28 -13.14 -13.05 -12.90 -12.81 -12.81 -12.82 -12.48 -12.47 -12.49 -12.44 -12.44 -12.44