SEZIONE 0+850.00

Scala : 500:500
Q.Rif. : -21.00

Volume cumulato alla progressiva 0+850.00	
Area Dragaggio	614.78
Volume Dragaggio (increm.)	36609.15
Volume Dragaggio (cumul.)	581384.90

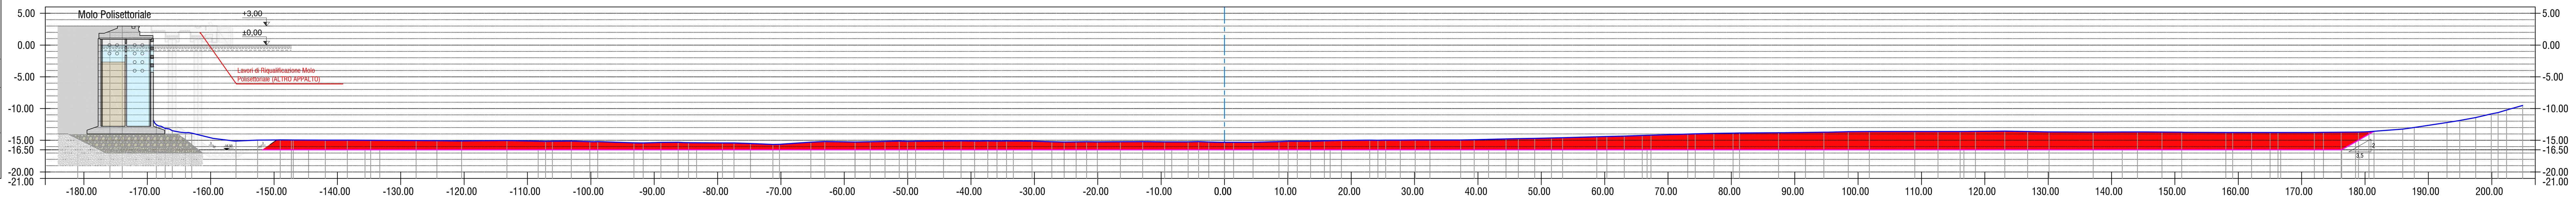

PROGRESSIVE FONDALE	-180.97 -173.95 -168.57 -166.06 -162.98 -156.00 -152.59 -146.96 -141.91 -138.44 -134.75 -127.58 -124.30 -120.41 -113.24 -106.08 -103.09 -98.91 -91.74 -88.94 -84.58 -77.41 -74.80 -70.24 -63.07 -55.91 -51.32 -48.74 -44.34 -41.57 -37.36 -34.41 -30.39 -27.24 -23.41 -20.07 -16.43 -12.90 -9.45 -4.08 0.00 4.51 8.60 11.49 15.76 18.47 22.93 25.44 30.10 37.27 44.43 48.96 51.60 58.77 63.10 65.93 73.10 77.24 80.27 87.44 94.60 98.46 101.77 108.94 112.60 116.10 123.15 126.74 130.13 137.10 144.08 147.96 151.06 158.04 162.10 165.02 172.00 176.25 178.98 185.96 192.93 197.46 201.00 204.87
QUOTE FONDALE	3.00 3.00 -12.54 -13.49 -13.88 -15.11 -14.97 -14.95 -14.98 -14.98 -15.00 -15.04 -15.06 -15.11 -15.04 -15.14 -15.12 -15.22 -15.41 -15.34 -15.38 -15.42 -15.51 -15.62 -15.20 -15.24 -15.13 -15.14 -15.11 -15.09 -15.11 -15.09 -15.13 -15.23 -15.26 -15.24 -15.23 -15.20 -15.24 -15.22 -15.31 -15.32 -15.20 -15.15 -15.09 -15.02 -14.98 -14.97 -14.95 -14.95 -14.78 -14.70 -14.64 -14.44 -14.35 -14.23 -14.02 -13.91 -13.87 -13.82 -13.73 -13.63 -13.61 -13.61 -13.61 -13.63 -13.55 -13.63 -13.69 -13.71 -13.69 -13.71 -13.74 -13.76 -13.76 -13.77 -13.76 -13.73 -13.70 -13.24 -12.21 -11.42 -10.63 -9.51
DISTANZE PARZIALI FONDALE	7.03 4.89 6.08 6.73 3.42 3.51 4.92 3.47 3.38 6.66 3.28 3.19 6.28 6.09 2.99 2.91 5.72 2.80 2.73 5.34 2.61 2.54 2.02 4.96 4.77 9.56 4.40 2.77 7.17 4.02 3.15 7.17 3.64 3.52 3.45 3.71 7.17 3.08 4.09 7.17 2.70 4.47 9.49 4.84 5.03 2.58 2.64 5.41 2.76 2.84 5.78 2.95 3.03 6.16 6.35 3.23 3.31 6.73 3.41 3.50 4.62 3.47 3.38 6.67 6.48 3.19 3.10 6.10 3.00 2.92 6.98 4.25 2.73 6.98 6.98 4.53 3.54 3.87

PROGRESSIVE DRAGAGGIO	-147.26 -147.25 -144.55 -133.31 -108.31 -83.31 -58.31 -33.31 -8.31 0.00 16.69 41.69 66.69 91.69 116.69 141.69 166.69 176.31 181.43
QUOTE DRAGAGGIO	-16.50 -16.50 -16.50 -16.50 -16.50 -16.50 -16.50 -16.50 -16.50 -16.50 -16.50 -16.50 -16.50 -16.50 -16.50 -16.50 -16.50 -16.50 -13.58
DISTANZE PARZIALI DRAGAGGIO	8.91 25.00 25.00 25.00 25.00 25.00 8.31 16.69 25.00 25.00 25.00 25.00 25.00 25.00 9.62 2.19 2.93

SEZIONE 0+800.00

Scala : 500:500
Q.Rif. : -21.00

Volume cumulato alla progressiva 0+800.00	
Area Dragaggio	601.12
Volume Dragaggio (increm.)	34374.90
Volume Dragaggio (cumul.)	544775.75

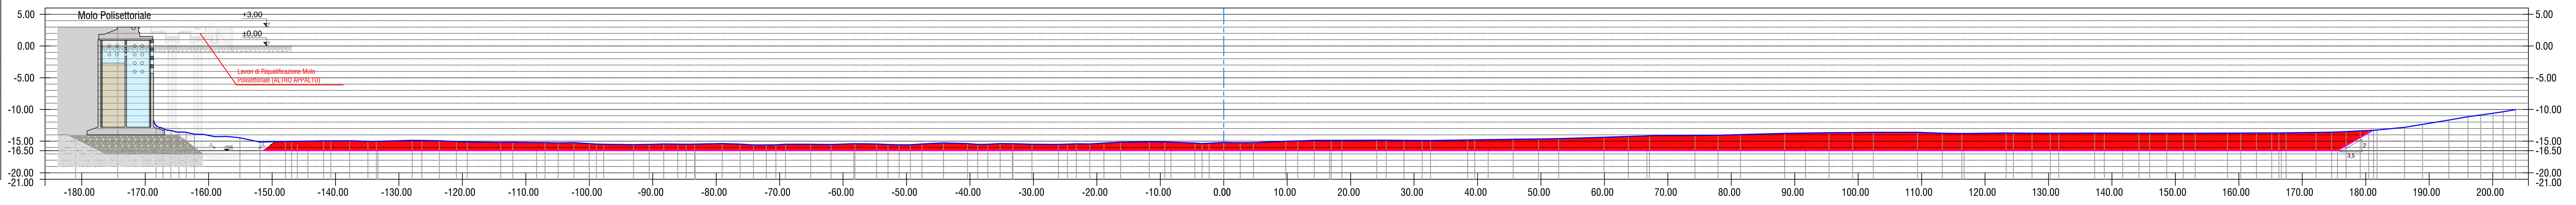

PROGRESSIVE FONDALE	-180.98 -174.34 -167.65 -165.14 -162.23 -155.07 -151.92 -147.90 -140.73 -137.78 -133.57 -126.40 -123.63 -119.23 -112.06 -106.99 -102.42 -97.73 -90.56 -86.05 -83.40 -79.07 -76.23 -72.09 -69.06 -65.11 -61.89 -58.13 -54.73 -51.16 -47.56 -44.18 -40.39 -37.20 -33.23 -30.22 -26.06 -23.24 -18.89 -16.26 -9.28 -3.42 0.00 2.61 9.78 14.26 16.94 24.11 28.41 31.28 38.45 45.61 49.62 52.78 59.95 63.77 67.11 74.28 77.91 81.44 88.42 95.40 99.12 102.38 109.36 113.27 116.33 123.31 127.41 130.29 137.27 144.25 148.63 151.23 158.21 162.77 166.30 172.16 176.91 180.45 186.12 188.96 193.10 196.12 200.08 203.63
QUOTE FONDALE	3.00 3.00 -13.02 -13.57 -13.90 -15.27 -15.14 -15.05 -14.95 -14.94 -15.02 -14.88 -14.94 -15.12 -15.16 -15.23 -15.24 -15.49 -15.51 -15.47 -15.45 -15.37 -15.47 -15.58 -15.49 -15.49 -15.53 -15.41 -15.45 -15.58 -15.45 -15.27 -15.39 -15.49 -15.41 -15.48 -15.50 -15.43 -15.29 -15.17 -15.12 -15.38 -15.21 -15.26 -15.02 -14.87 -14.88 -14.85 -14.87 -14.89 -14.81 -14.69 -14.66 -14.60 -14.39 -14.26 -14.15 -14.11 -14.06 -13.96 -13.77 -13.66 -13.64 -13.59 -13.61 -13.74 -13.80 -13.71 -13.75 -13.75 -13.73 -13.74 -13.75 -13.75 -13.74 -13.70 -13.70 -13.63 -13.50 -13.32 -12.81 -12.36 -11.67 -11.15 -10.59 -10.03
DISTANZE PARZIALI FONDALE	6.64 5.13 6.98 6.40 3.15 3.06 6.02 2.95 2.88 5.64 2.76 2.69 5.27 5.08 9.26 4.70 9.63 4.32 2.84 7.17 3.95 3.22 3.76 3.41 7.17 3.38 3.78 7.17 3.01 4.16 7.17 2.63 4.54 4.73 9.23 5.10 2.61 2.68 5.48 2.80 2.87 5.86 6.05 3.08 3.16 6.42 3.26 3.35 6.80 3.45 3.53 6.97 6.78 3.34 3.25 6.40 3.15 3.07 6.03 2.96 2.88 5.65 5.46 2.67 2.60 5.09 9.25 4.71 9.62 4.33 2.83 4.14 3.02 7.51

PROGRESSIVE DRAGAGGIO	-144.37 -133.31 -108.31 -83.31 -58.31 -33.31 -8.31 0.00 16.69 41.69 66.69 91.69 116.69 141.69 166.69 175.57 181.22
QUOTE DRAGAGGIO	-16.50 -16.50 -16.50 -16.50 -16.50 -16.50 -16.50 -16.50 -16.50 -16.50 -16.50 -16.50 -16.50 -16.50 -16.50 -16.50 -13.27
DISTANZE PARZIALI DRAGAGGIO	11.04 25.00 25.00 25.00 25.00 25.00 8.31 16.69 25.00 25.00 25.00 25.00 25.00 25.00 8.87 5.36

INTERVENTO DI DRAGAGGIO IN AREA POLISETTORIALE

(SCALA 1:10.000)

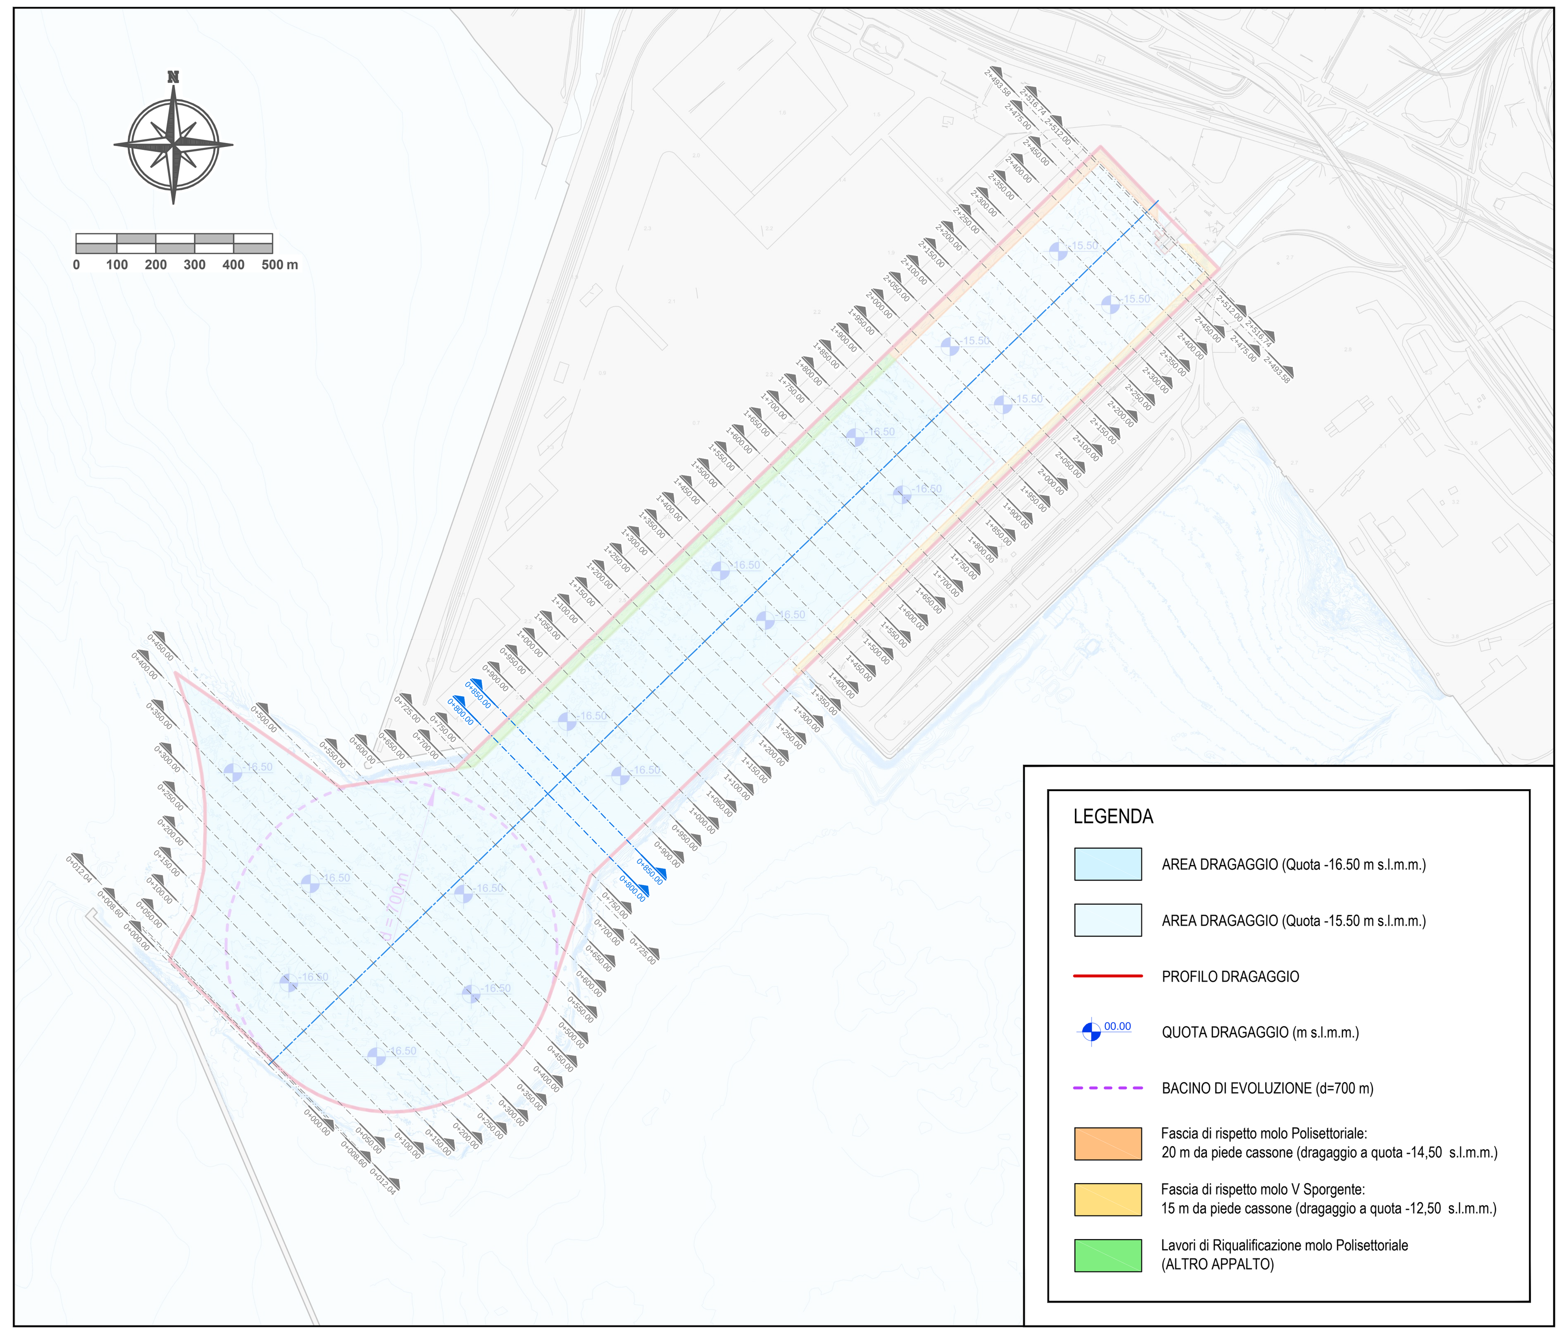

LEGENDA SEZIONI

- SEZIONE DI DRAGAGGIO
- SEZIONE DI DRAGAGGIO AMBIENTALE
- PROFILO FONDALE
- PROFILO DRAGAGGIO
- Fascia di rispetto molo Polisettoriale
- Fascia di rispetto molo V Sporgente
- Sistema di protezione e confinamento

TARANTO PORT AUTHORITY

TARANTO
Autorità portuale

SOGESID
DIREZIONE LAVORI

INTERVENTI PER IL DRAGAGGIO DI 2,3 M m³ DI SEDIMENTI IN AREA MOLO POLISETTORIALE PER LA REALIZZAZIONE DI UN PRIMO LOTTO DELLA CASSA DI COLMATA FUNZIONALE ALL'AMPLIAMENTO DEL V SPORGENTE DEL PORTO DI TARANTO

Progetto Esecutivo

DRAGAGGIO AREA MOLO POLISETTORIALE

Sezioni dragaggio - progr. 0+850.00 e progr. 0+800.00

SCALA: VARIE

CODICE PROGETTO	CODICE ELABORATO	REV	REP
PUG102	PE-GEN-DR-00-00-SV-19	B	454

REVISIONI					
B	Maggio 2016	Nota A.P. Prot. U. 0006807 22/04/2016	Studio Severini		
A	Gennaio 2016	Emissione	Studio Severini		
REV	DATA	DESCRIZIONE	REDATTO	CONTROLLATO	APPROVATO

Progettisti indicati - R.T.P.:

MANDATARIA: LOTTI SpA ingegneria

MANDANTE: ingLuigiSeverini.studio Ingegneria Italiana

IL PROGETTISTA

ORDINE DEGLI INGEGNERI della Provincia di TARANTO SEVERINI Luigi N. 776

Impresa: ASTALDI

IL RESPONSABILE DEL PROCEDIMENTO

FILE: 454B.DWG

C.LOTTI: C296_A.001