SEZIONE 1+675.00

Scala : 500:500
Q.Rif. : -20.00

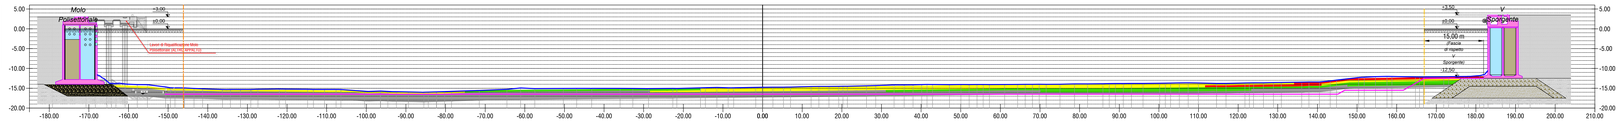

PROGRESSIVE FONDALE	-147,29 -134,31 -131,75 -127,39 -125,58 -118,35 -113,37 -110,54 -108,39 -99,42 -96,09 -92,44 -89,46 -82,25 -78,48 -77,00 -64,52 -61,04 -57,46 -50,29 -46,69 -43,12 -32,95 -32,75 -28,79 -21,62 -14,45 -11,03 -7,29 -0,95 2,97 5,27 12,24 18,75 20,29 26,03 33,18 35,72 40,16 42,69 47,14 50,05 54,12 57,02 61,15 64,09 68,07 71,55 75,05 78,72 82,03 85,89 89,01 93,06 95,99 100,22 102,91 107,39 108,96 114,56 121,72 125,36 128,89 138,86 140,51 143,23 150,39 154,65 157,56 164,73
QUOTE FONDALE	* -15,16 -15,33 -15,29 -15,33 -15,32 -15,30 -15,33 -15,31 -15,33 -15,94 -15,80 -15,72 -15,88 -15,31 -15,00 -15,55 -15,29 -15,62 -15,13 -15,56 -15,03 -15,40 -15,03 -15,04 -14,67 -14,62 -14,69 -14,17 -14,08 -14,05 -14,06 -14,05 -14,05 -14,03 -14,01 -14,02 -13,99 -13,91 -13,82 -13,86 -13,80 -13,78 -13,78 -13,74 -13,69 -13,54 -13,68 -13,79 -13,88 -13,88 -13,48 -13,42 -13,15 -12,29 -12,06 -12,01 -12,15 *
DISTANZE PARZIALI FONDALE	9,98 2,26 4,42 5,37 1,87 5,56 2,84 2,81 5,94 3,02 3,10 0,81 3,21 3,29 0,80 6,69 3,49 3,49 6,69 3,40 3,31 6,51 3,20 3,56 3,12 6,14 2,92 2,84 7,28 2,81 2,66 6,98 2,54 4,83 4,82 2,35 4,83 2,54 7,17 4,25 2,81 7,17 7,17 3,88 3,29 7,17 7,17 7,17 3,90 3,87 3,31 3,88 7,17 7,17 2,93 4,23 7,17 7,17 4,01 3,27 4,80 4,64 2,33 7,17 4,45 2,72 7,17 4,29 2,91 7,17
PROGRESSIVE DRAGAGGIO	-146,04 -142,29
QUOTE DRAGAGGIO	-16,50 -16,50
DISTANZE PARZIALI DRAGAGGIO	9,97

PROGRESSIVE DRAGAGGIO	-133,31 -108,31 -83,31 -58,31 -33,31 -8,31 0,00 16,69 41,69 66,69 91,69 116,69 141,69 154,61 160,93 169,78
QUOTE DRAGAGGIO	-16,50 -16,50 -16,50 -16,50 -16,50 -16,50 -16,50 -16,50 -16,50 -16,50 -16,50 -16,50 -16,50 -16,50 -16,50 -16,50
DISTANZE PARZIALI DRAGAGGIO	25,00 25,00 25,00 25,00 25,00 8,31 16,69 25,00 25,00 25,00 25,00 25,00 3,48 9,47 6,32 3,85 0,88

SEZIONE 1+575.00

Scala : 500:500
Q.Rif. : -20.00

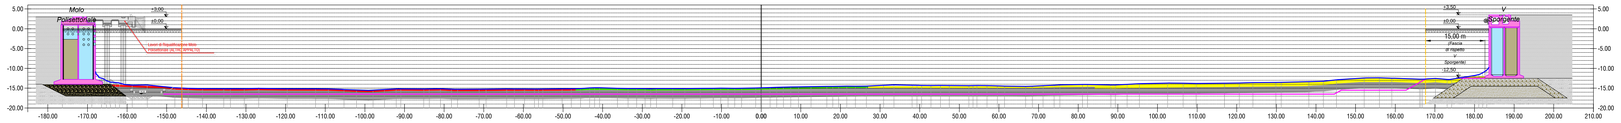

PROGRESSIVE FONDALE	-144,66 -140,66 -133,03 -132,42 -129,77 -119,60 -112,43 -109,21 -105,27 -98,10 -95,66 -93,23 -90,79 -88,36 -85,92 -83,49 -81,05 -78,60 -76,17 -73,73 -71,30 -68,86 -66,42 -63,99 -61,55 -59,12 -56,68 -54,25 -51,81 -49,38 -46,94 -44,51 -42,07 -39,63 -37,20 -34,76 -32,33 -29,89 -27,46 -25,02 -22,59 -20,15 -17,72 -15,28 -12,85 -10,41 -7,98 -5,54 -3,11 -0,67 1,76 4,20 6,63 9,07 11,50 13,94 16,37 18,81 21,24 23,68 26,11 28,55 30,98 33,42 35,85 38,29 40,72 43,16 45,59 48,03 50,46 52,90 55,33 57,77 60,20 62,64 65,07 67,51 69,94 72,38 74,81 77,25 79,68 82,12 84,55 86,99 89,42 91,86 94,29 96,73 99,16 101,60 104,03 106,47 108,90 111,34 113,77 116,21 118,64 121,08 123,51 125,95 128,38 130,82 133,25 135,69 138,12 140,56 142,99 145,43 147,86 150,30 152,73 155,17 157,60 160,04 162,47 164,91 167,34 169,78 172,21 174,65 177,08 179,52 181,95 184,39 186,82 189,26 191,69 194,13 196,56 199,00 201,43 203,87 206,30 208,74 211,17 213,61 216,04 218,48 220,91 223,35 225,78 228,22 230,65 233,09 235,52 237,96 240,39 242,83 245,26 247,70 250,13 252,57 255,00 257,44 259,87 262,31 264,74 267,18 269,61 272,05 274,48 276,92 279,35 281,79 284,22 286,66 289,09 291,53 293,96 296,40 298,83 301,27 303,70 306,14 308,57 311,01 313,44 315,88 318,31 320,75 323,18 325,62 328,05 330,49 332,92 335,36 337,79 340,23 342,66 345,10 347,53 349,97 352,40 354,84 357,27 359,71 362,14 364,58 367,01 369,45 371,88 374,32 376,75 379,19 381,62 384,06 386,49 388,93 391,36 393,80 396,23 398,67 401,10 403,54 405,97 408,41 410,84 413,28 415,71 418,15 420,58 423,02 425,45 427,89 430,32 432,76 435,19 437,63 440,06 442,50 444,93 447,37 449,80 452,24 454,67 457,11 459,54 461,98 464,41 466,85 469,28 471,72 474,15 476,59 479,02 481,46 483,89 486,33 488,76 491,20 493,63 496,07 498,50 500,94 503,37 505,81 508,24 510,68 513,11 515,55 517,98 520,42 522,85 525,29 527,72 530,16 532,59 535,03 537,46 539,90 542,33 544,77 547,20 549,64 552,07 554,51 556,94 559,38 561,81 564,25 566,68 569,12 571,55 573,99 576,42 578,86 581,29 583,73 586,16 588,60 591,03 593,47 595,90 598,34 600,77 603,21 605,64 608,08 610,51 612,95 615,38 617,82 620,25 622,69 625,12 627,56 629,99 632,43 634,86 637,30 639,73 642,17 644,60 647,04 649,47 651,91 654,34 656,78 659,21 661,65 664,08 666,52 668,95 671,39 673,82 676,26 678,69 681,13 683,56 686,00 688,43 690,87 693,30 695,74 698,17 700,61 703,04 705,48 707,91 710,35 712,78 715,22 717,65 720,09 722,52 724,96 727,39 729,83 732,26 734,70 737,13 739,57 742,00 744,44 746,87 749,31 751,74 754,18 756,61 759,05 761,48 763,92 766,35 768,79 771,22 773,66 776,09 778,53 780,96 783,40 785,83 788,27 790,70 793,14 795,57 798,01 800,44 802,88 805,31 807,75 810,18 812,62 815,05 817,49 819,92 822,36 824,79 827,23 829,66 832,10 834,53 836,97 839,40 841,84 844,27 846,71 849,14 851,58 854,01 856,45 858,88 861,32 863,75 866,19 868,62 871,06 873,49 875,93 878,36 880,80 883,23 885,67 888,10 890,54 892,97 895,41 897,84 900,28 902,71 905,15 907,58 910,02 912,45 914,89 917,32 919,76 922,19 924,63 927,06 929,50 931,93 934,37 936,80 939,24 941,67 944,11 946,54 948,98 951,41 953,85 956,28 958,72 961,15 963,59 966,02 968,46 970,89 973,33 975,76 978,20 980,63 983,07 985,50 987,94 990,37 992,81 995,24 997,68 1000,11
QUOTE FONDALE	* -0,02 -0,13 -0,14 -0,14 -0,08 -0,18 -0,17 -0,17 -0,13 -0,19 -0,17 -0,19 -0,13 -0,19 -0,17 -0,25 -0,21 -0,28 -0,26 -0,25 -0,21 -0,28 -0,26 -0,17 -0,11 -0,49 -0,54 -0,54 -0,51 -0,50 -0,51 -0,51 -0,51 -0,49 -0,49 -0,49 0,00 3,94 7,48 13,58 19,55 23,74 26,53 30,91 33,51 38,08 42,84 47,42 52,41 56,98 59,58 66,75 71,13 73,39 81,08 86,25 90,24 94,41 100,58 106,48 109,73 116,62 120,62 125,08 129,88 135,19 140,64 145,17 152,15 157,42 162,02 166,47 169,83 169,11 -0,73 *
DISTANZE PARZIALI FONDALE	3,46 3,26 3,51 3,42 0,75 7,17 3,23 3,94 7,17 3,94 4,13 7,17 2,85 4,82 7,17 7,17 2,56 4,61 7,17 2,66 6,67 4,49 2,98 7,17 7,17 4,11 3,98 3,92 3,25 7,17 3,94 10,79 3,17 4,60 7,17 7,17 2,79 4,28 2,66 4,57 9,39 4,64 4,57 2,60 5,52 7,17 7,17 3,90 3,98 0,76 3,16 3,27 6,84 3,37 3,46 5,65 0,94 3,42 3,33 8,57 3,23 3,15 6,19
PROGRESSIVE DRAGAGGIO	-142,14 -140,66 -133,31 -108,31 -83,31 -58,31 -33,31 -8,31 0,00 16,69 41,69 66,69 91,69 116,69 141,69 154,61 162,02 169,47 169,87
QUOTE DRAGAGGIO	-16,50 -16,50 -16,50 -16,50 -16,50 -16,50 -16,50 -16,50 -16,50 -16,50 -16,50 -16,50 -16,50 -16,50 -16,50 -16,50 -16,50 -12,73
DISTANZE PARZIALI DRAGAGGIO	3,37 10,17 25,00 25,00 25,00 25,00 25,00 8,31 16,69 25,00 25,00 25,00 25,00 25,00 7,94 10,00 7,39 4,45 0,40

SEZIONE 1+525.000

Scala : 400:400
Q.Rif. : -20.00

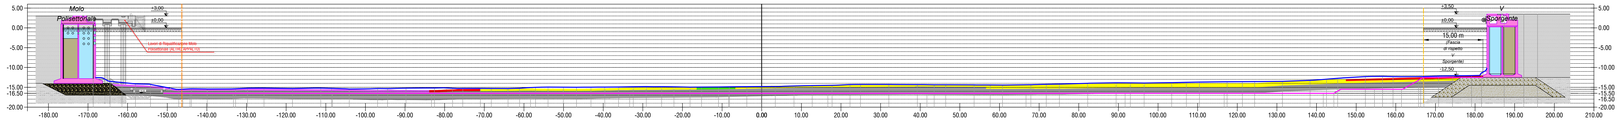

PROGRESSIVE FONDALE	-143,90 -139,82 -132,75 -129,75 -125,58 -118,42 -111,25 -108,54 -104,09 -96,82 -94,40 -89,75 -82,58 -77,98 -74,72 -71,00 -64,52 -61,08 -57,55 -53,92 -50,67 -46,75 -43,09 -39,58 -36,11 -32,41 -29,13 -25,25 -22,15 -18,88 -15,17 -10,91 -8,19 -3,75 0,00 3,42 8,14 12,74 17,76 22,29 24,82 30,09 36,26 43,50 46,42 53,59 57,60 60,76 67,93 71,79 75,09 82,26 85,43 90,00 96,49 103,47 107,15 110,44 117,42 121,29 124,40 131,38 136,36 142,51 145,34 152,22 156,65 159,35 166,27
QUOTE FONDALE	* -15,36 -15,42 -15,37 -15,33 -15,29 -15,30 -15,31 -15,30 -15,29 -15,31 -15,26 -15,42 -15,31 -15,32 -15,28 -15,65 -15,54 -15,36 -15,32 -15,11 -15,14 -15,28 -15,33 -15,27 -15,11 -15,15 -15,13 -15,26 -15,14 -14,82 -14,88 -14,88 -14,85 -14,88 -14,85 -14,85 -14,89 -14,81 -14,78 -14,65 -14,49 -14,58 -14,59 -14,57 -14,51 -14,45 -14,42 -14,37 -14,42 -14,37 -14,40 -14,41 -14,43 -14,36 -14,24 -14,18 -13,98 -13,87 -13,93 -13,82 -13,73 -13,88 -13,58 -13,57 -13,55 -13,50 -13,28 -13,26 -13,27 -13,29 -13,28 -13,29 -13,28 *
DISTANZE PARZIALI FONDALE	3,98 7,17 3,00 4,17 7,17 7,17 2,71 4,45 7,17 4,66 4,79 9,54 4,41 2,75 4,23 2,94 7,17 3,85 3,32 7,17 3,47 3,70 7,17 3,09 4,07 2,91 4,26 7,17 3,44 3,75 3,42 9,32 5,01 4,33 2,64 7,17 7,17 4,24 2,92 7,17 4,65 3,11 7,17 3,98 3,39 7,17 7,17 3,90 3,48 6,68 3,98 3,30 6,68 3,87 3,11 6,68 6,68 4,13 2,93 6,68 4,33 2,65 6,68
PROGRESSIVE DRAGAGGIO	-146,06 -134,26 -133,31 -108,31 -83,31 -58,31 -33,31 -8,31 0,00 16,69 41,69 66,69 91,69 116,69 141,69 154,61 161,44 169,78
QUOTE DRAGAGGIO	-16,50 -16,50 -16,50 -16,50 -16,50 -16,50 -16,50 -16,50 -16,50 -16,50 -16,50 -16,50 -16,50 -16,50 -16,50 -16,50 -16,50
DISTANZE PARZIALI DRAGAGGIO	10,95 25,00 25,00 25,00 25,00 25,00 8,31 16,69 25,00 25,00 25,00 25,00 25,00 2,69 10,25 6,83 4,23 0,86

SEZIONE 1+475.00

Scala : 500:500
Q.Rif. : -20.00

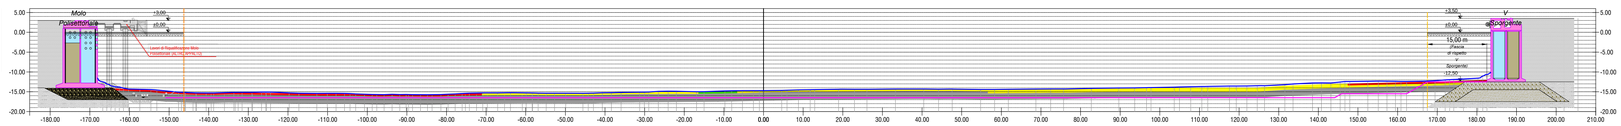

PROGRESSIVE FONDALE	-145,21 -143,23 -138,74 -133,85 -129,09 -124,41 -117,24 -112,71 -109,67 -102,81 -98,75 -95,74 -89,67 -87,17 -84,88 -81,40 -77,82 -74,24 -70,84 -67,57 -63,86 -59,86 -56,88 -52,74 -49,90 -46,23 -42,59 -39,54 -35,98 -32,31 -29,16 -25,91 -22,61 -19,13 -15,11 -10,98 -8,55 -5,33 -2,57 0,69 4,65 8,11 11,77 16,94 22,95 26,10 30,27 40,44 44,17 47,60 54,77 58,31 61,78 68,74 72,45 75,72 82,88 86,87 90,87 96,85 103,63 107,81 110,81 117,99 121,96 124,57 131,56 138,32 143,17 146,71 152,98 158,11 159,66 162,28 166,44
QUOTE FONDALE	* -15,20 -15,30 -15,32 -15,18 -15,16 -15,08 -15,39 -15,43 -15,41 -15,37 -15,54 -15,37 -15,29 -15,26 -15,37 -15,29 -15,26 -15,39 -15,39 -15,29 -15,19 -15,19 -15,11 -14,90 -14,87 -14,88 -14,88 -14,74 -14,71 -14,70 -14,69 -14,65 -14,54 -14,48 -14,38 -14,39 -14,38 -14,33 -14,32 -14,35 -14,33 -14,42 -14,42 -14,38 -14,33 -14,30 -14,30 -14,15 -14,05 -14,02 -13,96 -13,83 -13,74 -13,67 -13,57 -13,54 -13,48 -13,23 -12,77 -12,77 -12,42 -12,35 -12,32 -12,36 -12,39 -12,32 *
DISTANZE PARZIALI FONDALE	2,08 4,49 5,09 8,24 7,17 4,53 2,64 7,17 4,15 3,20 7,17 3,78 3,39 7,17 3,40 3,77 3,21 3,56 7,17 2,83 4,33 9,62 4,71 9,25 6,98 6,98 3,70 2,77 6,93 2,88 2,88 6,93 3,87 3,15 6,59 3,35 3,44 6,87 3,53 3,45 6,80 3,35 3,26 6,42 6,23 3,96 2,88 5,88 3,87 2,88 5,48 2,88 2,01 5,10 4,61 9,42 4,54 2,83 7,17 4,18
PROGRESSIVE DRAGAGGIO	-146,28 -143,87 -133,31 -108,31 -83,31 -58,31 -33,31 -8,31 0,00 16,69 41,69 66,69 91,69 116,69 141,69 154,61 161,87 167,31
QUOTE DRAGAGGIO	-16,50 -16,50 -16,50 -16,50 -16,50 -16,50 -16,50 -16,50 -16,50 -16,50 -16,50 -16,50 -16,50 -16,50 -16,50 -16,50 -16,50
DISTANZE PARZIALI DRAGAGGIO	10,64 25,00 25,00 25,00 25,00 25,00 8,31 16,69 25,00 25,00 25,00 25,00 25,00 4,18 8,75 7,25 1,86 3,87 0,00

SEZIONE 1+375.00

Scala : 500:500
Q.Rif. : -20.00

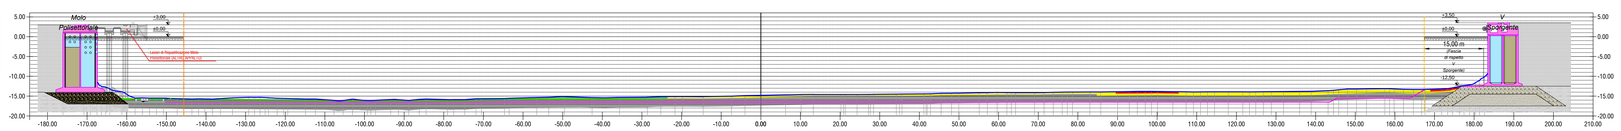

PROGRESSIVE FONDALE	-143,55 -139,29 -138,38 -133,32 -129,54 -122,66 -119,38 -114,88 -112,08 -105,54 -100,91 -98,42 -91,14 -87,19 -84,46 -81,08 -77,98 -74,72 -70,91 -63,13 -60,16 -56,97 -53,92 -50,67 -46,75 -43,09 -39,58 -36,11 -32,41 -29,13 -25,25 -22,15 -19,73 -14,54 -7,37 -4,00 0,00 3,42 6,29 10,14 13,24 20,22 24,28 27,03 34,17 41,13 45,50 48,13 55,11 59,44 63,18 69,07 73,79 77,32 83,03 86,88 90,00 96,49 103,56 107,20 110,84 117,42 121,64 124,80 131,88 136,86 142,63 145,34 152,02 156,20 159,35 166,77
QUOTE FONDALE	* -15,74 -15,72 -15,62 -15,44 -15,31 -15,20 -15,54 -15,61 -15,73 -15,73 -15,21 -15,76 -15,12 -15,65 -15,54 -15,36 -15,11 -15,28 -15,33 -15,27 -15,11 -15,10 -15,13 -15,01 -14,86 -14,81 -14,66 -14,55 -14,49 -14,28 -14,37 -14,42 -14,37 -14,40 -14,43 -14,26 -14,24 -14,18 -13,98 -13,87 -13,93 -13,82 -13,73 -13,88 -13,58 -13,57 -13,55 -13,50 -13,28 -13,26 -13,27 -13,29 -13,28 -13,29 -13,28 *
DISTANZE PARZIALI FONDALE	7,17 3,07 4,19 7,17 2,69 4,48 2,50 4,67 9,29 6,98 3,58 4,40 6,98 2,77 3,84 6,98 4,08 3,05 3,13 6,98 3,23 3,52 6,74 3,42 3,51 6,65 3,84 3,37 3,28 6,26 3,18 3,10 6,09 3,83 3,34 7,17 3,83 3,34 7,17 3,45 3,72 7,17 3,07 4,09 2,89 4,28 7,17 2,23 4,68 7,12 4,68 9,30
PROGRESSIVE DRAGAGGIO	-145,61 -144,19 -133,31 -108,31 -83,31 -58,31 -33,31 -8,31 0,00 16,69 41,69 66,69 91,69 116,69 141,69 154,61 163,80 167,81
QUOTE DRAGAGGIO	-16,50 -16,50 -16,50 -16,50 -16,50 -16,50 -16,50 -16,50 -16,50 -16,50 -16,50 -16,50 -16,50 -16,50 -16,50 -16,50 -16,50
DISTANZE PARZIALI DRAGAGGIO	10,87 25,00 25,00 25,00 25,00 25,00 8,31 16,69 25,00 25,00 25,00 25,00 25,00 3,87 9,26 9,19 3,81 1,00

PIANTA CHIAVE
(SCALA 1:10.000)

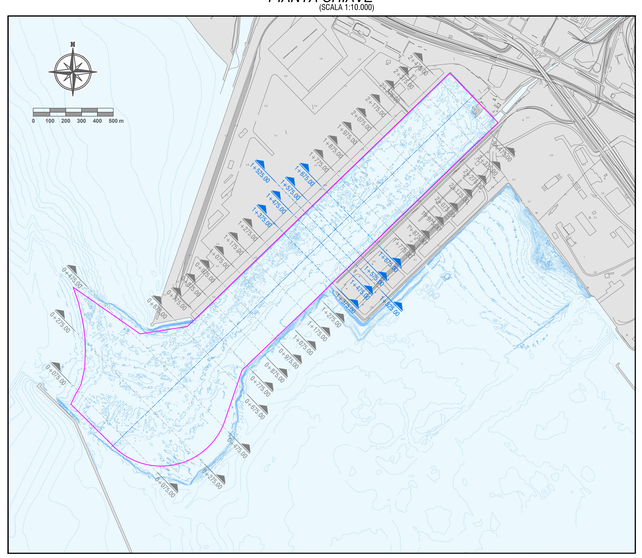

LEGENDA SEZIONI

- PROFILO FONDALE
- PROFILO DRAGAGGIO
- Conc.>Pericolosi
- Col. B Tab. 1 All.5 Tit. V Parte IV D.Lgs.152/06 50 <Conc.<Pericolosi
- Lim. Int. ICRAM <Conc.<Col. B Tab.1 All.5 Tit. V Parte IV D.Lgs.152/06
- LCB (Manuale ICRAM-APAT) <Conc.<Limite Intervento ICRAM
- * PER LE QUOTE FONDALE RELATIVE ALLE FASCE DI RISPETTO SI RIMANDA AGLI ELABORATI GRAFICI DA PEGENDR0000SV01B A PEGENDR0000SV14B

FONTE: PIANO DI GESTIONE DEI SEDIMENTI ISPRA 2009

TARANTO
Autorità portuale

SOGESID
DIREZIONE LAVORI

INTERVENTI PER IL DRAGAGGIO DI 2,3 M m^3 DI SEDIMENTI IN AREA MOLO POLISETTORIALE PER LA REALIZZAZIONE DI UN PRIMO LOTTO DELLA CASSA DI COLMATA FUNZIONALE ALL'AMPLIAMENTO DEL V SPORGENTE DEL PORTO DI TARANTO

Progetto Esecutivo

DRAGAGGIO AREA MOLO POLISETTORIALE
Caratt. dei sedimenti
Sezz. progr. 1+675.00, 1+575.00, 1+525.00, 1+475.00 e 1+375.00 SCALA: VARIE

CODICE PROGETTO	CODICE ELABORATO	REV.	REP.
PUG102	PE-CAR-DR-00-00-SV-03-B	B	415

REVISIONI					
B	Maggio 2016	Nota A.P. Prot. U. 0006807 22/04/2016	Studio Severini		
A	Gennaio 2016	Emissione	Studio Severini		
REV	DATA	DESCRIZIONE	REDATTO	CONTROLLATO	APPROVATO

Progettisti indicati - R.T.P.:

MANDATARIA: LOTTI ingegneria

MANDANTE: ingLuigiSeverini.studio

IL PROGETTISTA: ORDINE DEGLI INGEGNERI della Provincia di TARANTO SEVERINI Luigi N. 778

Impresa: ASTALDI

IL RESPONSABILE DEL PROCEDIMENTO

FILE: 280.DWG

C.LOTTI: C206_A.00