
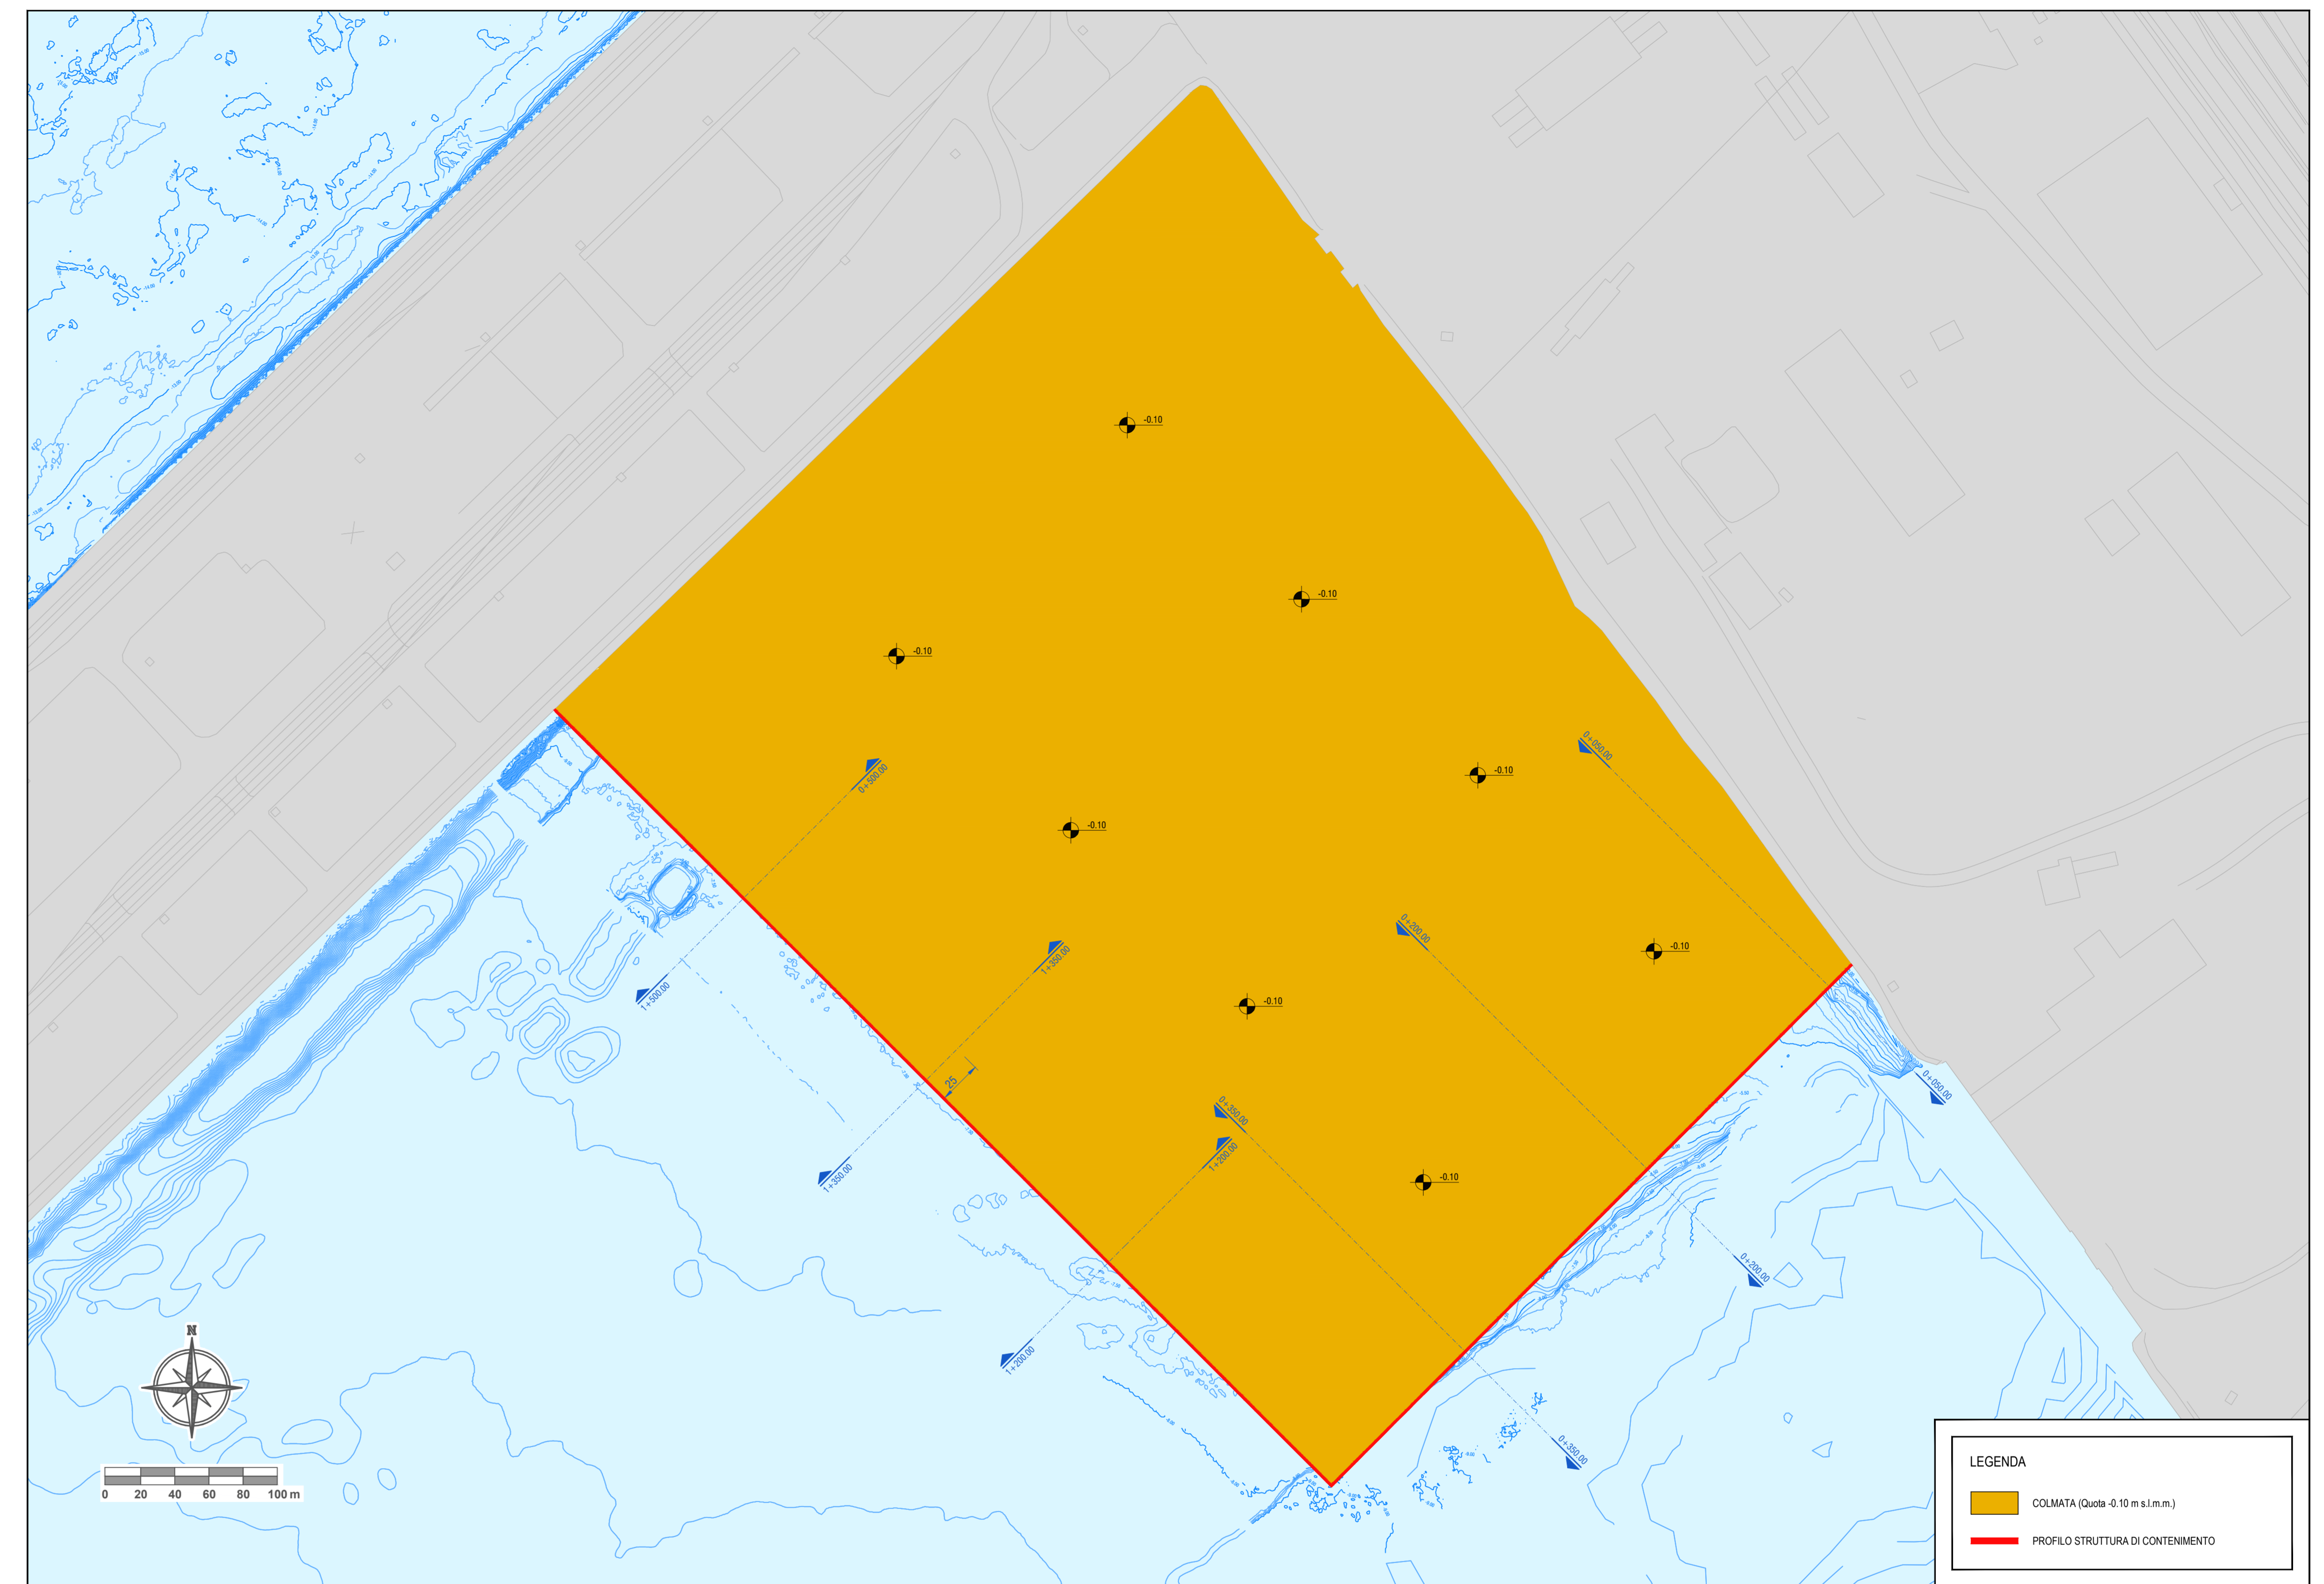
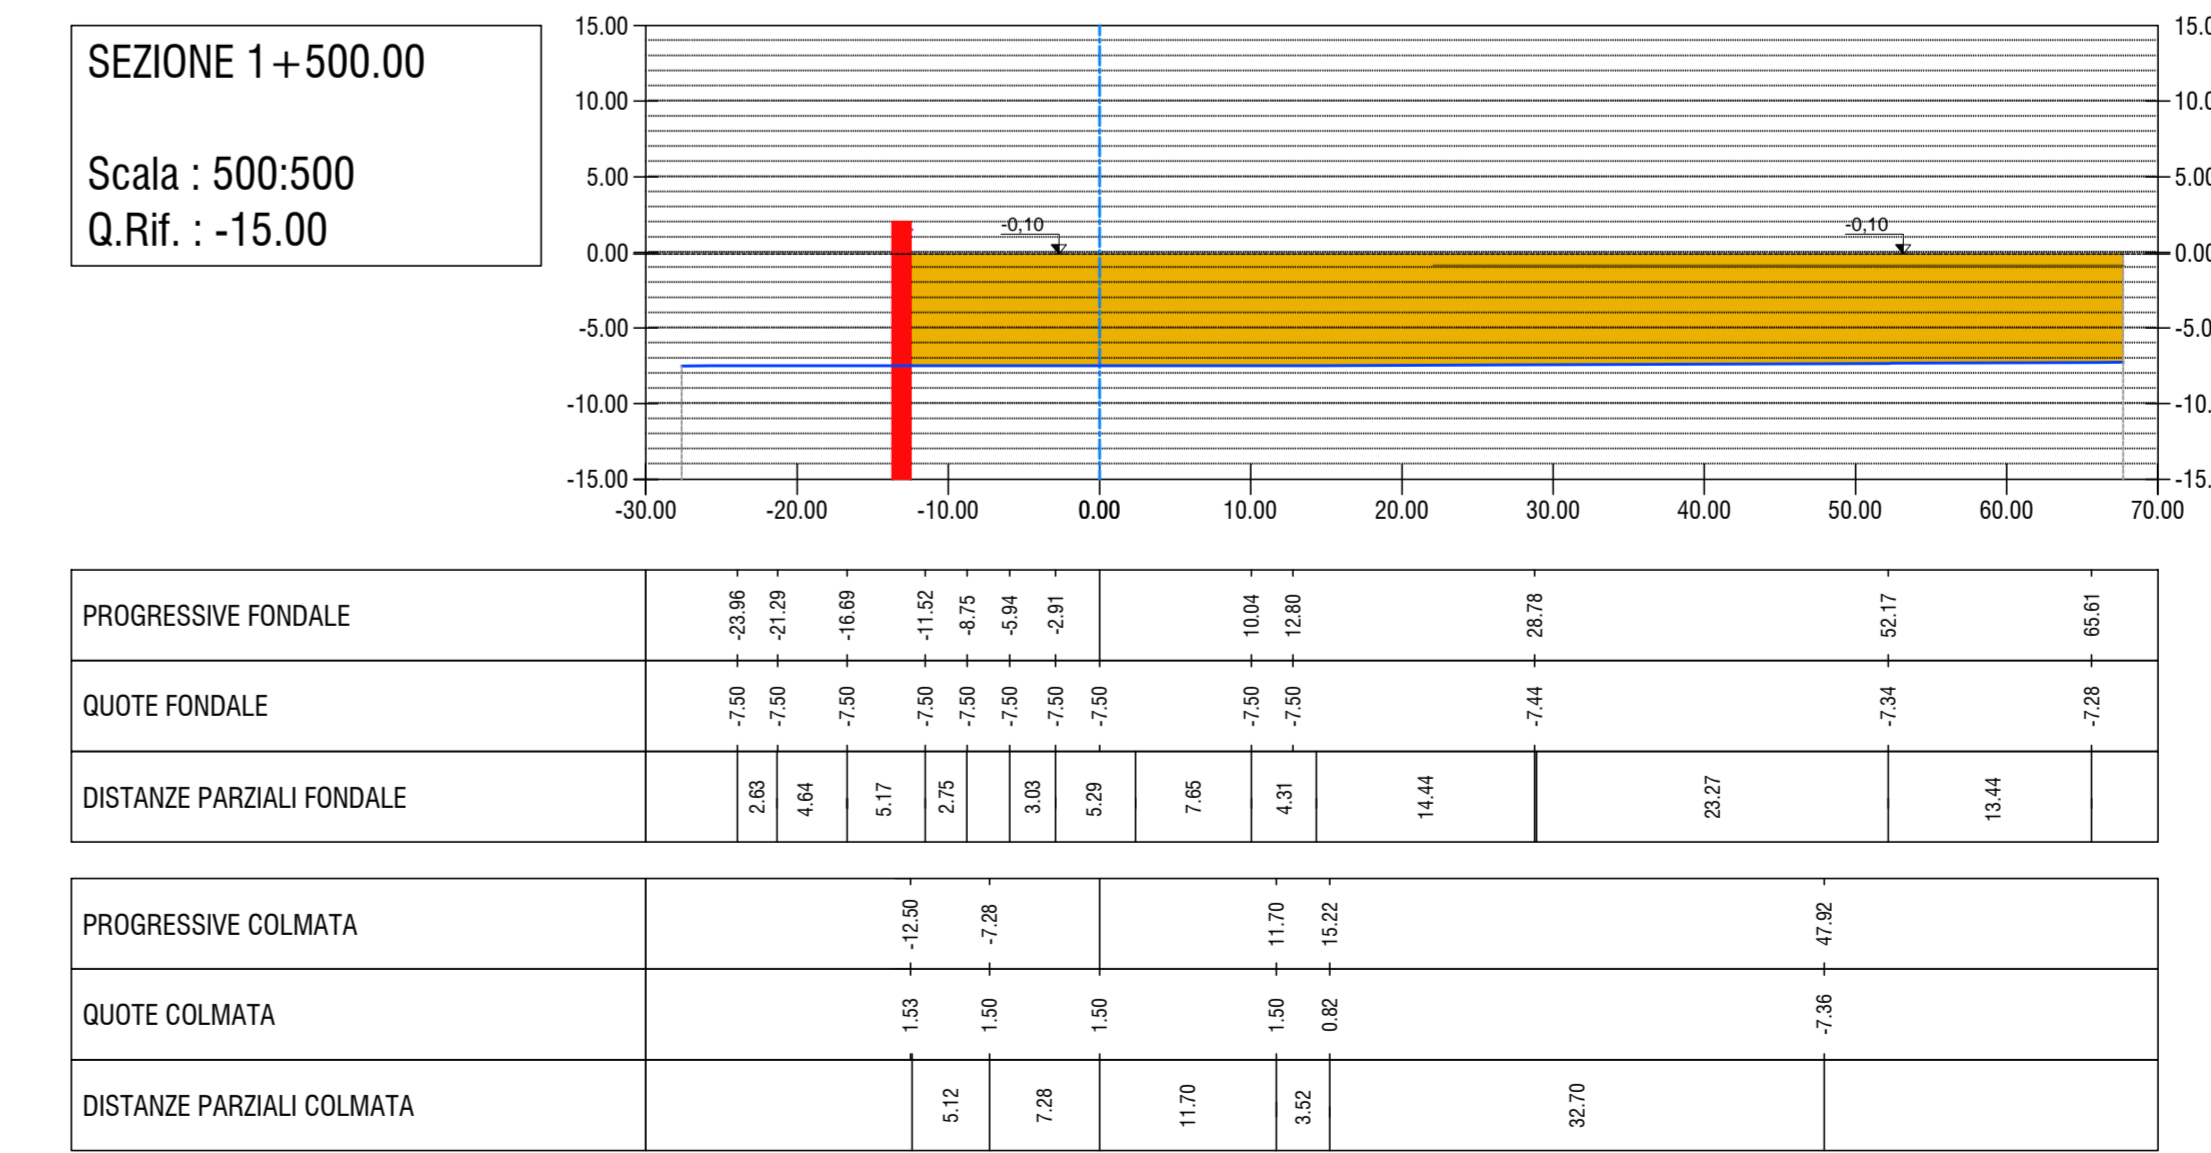
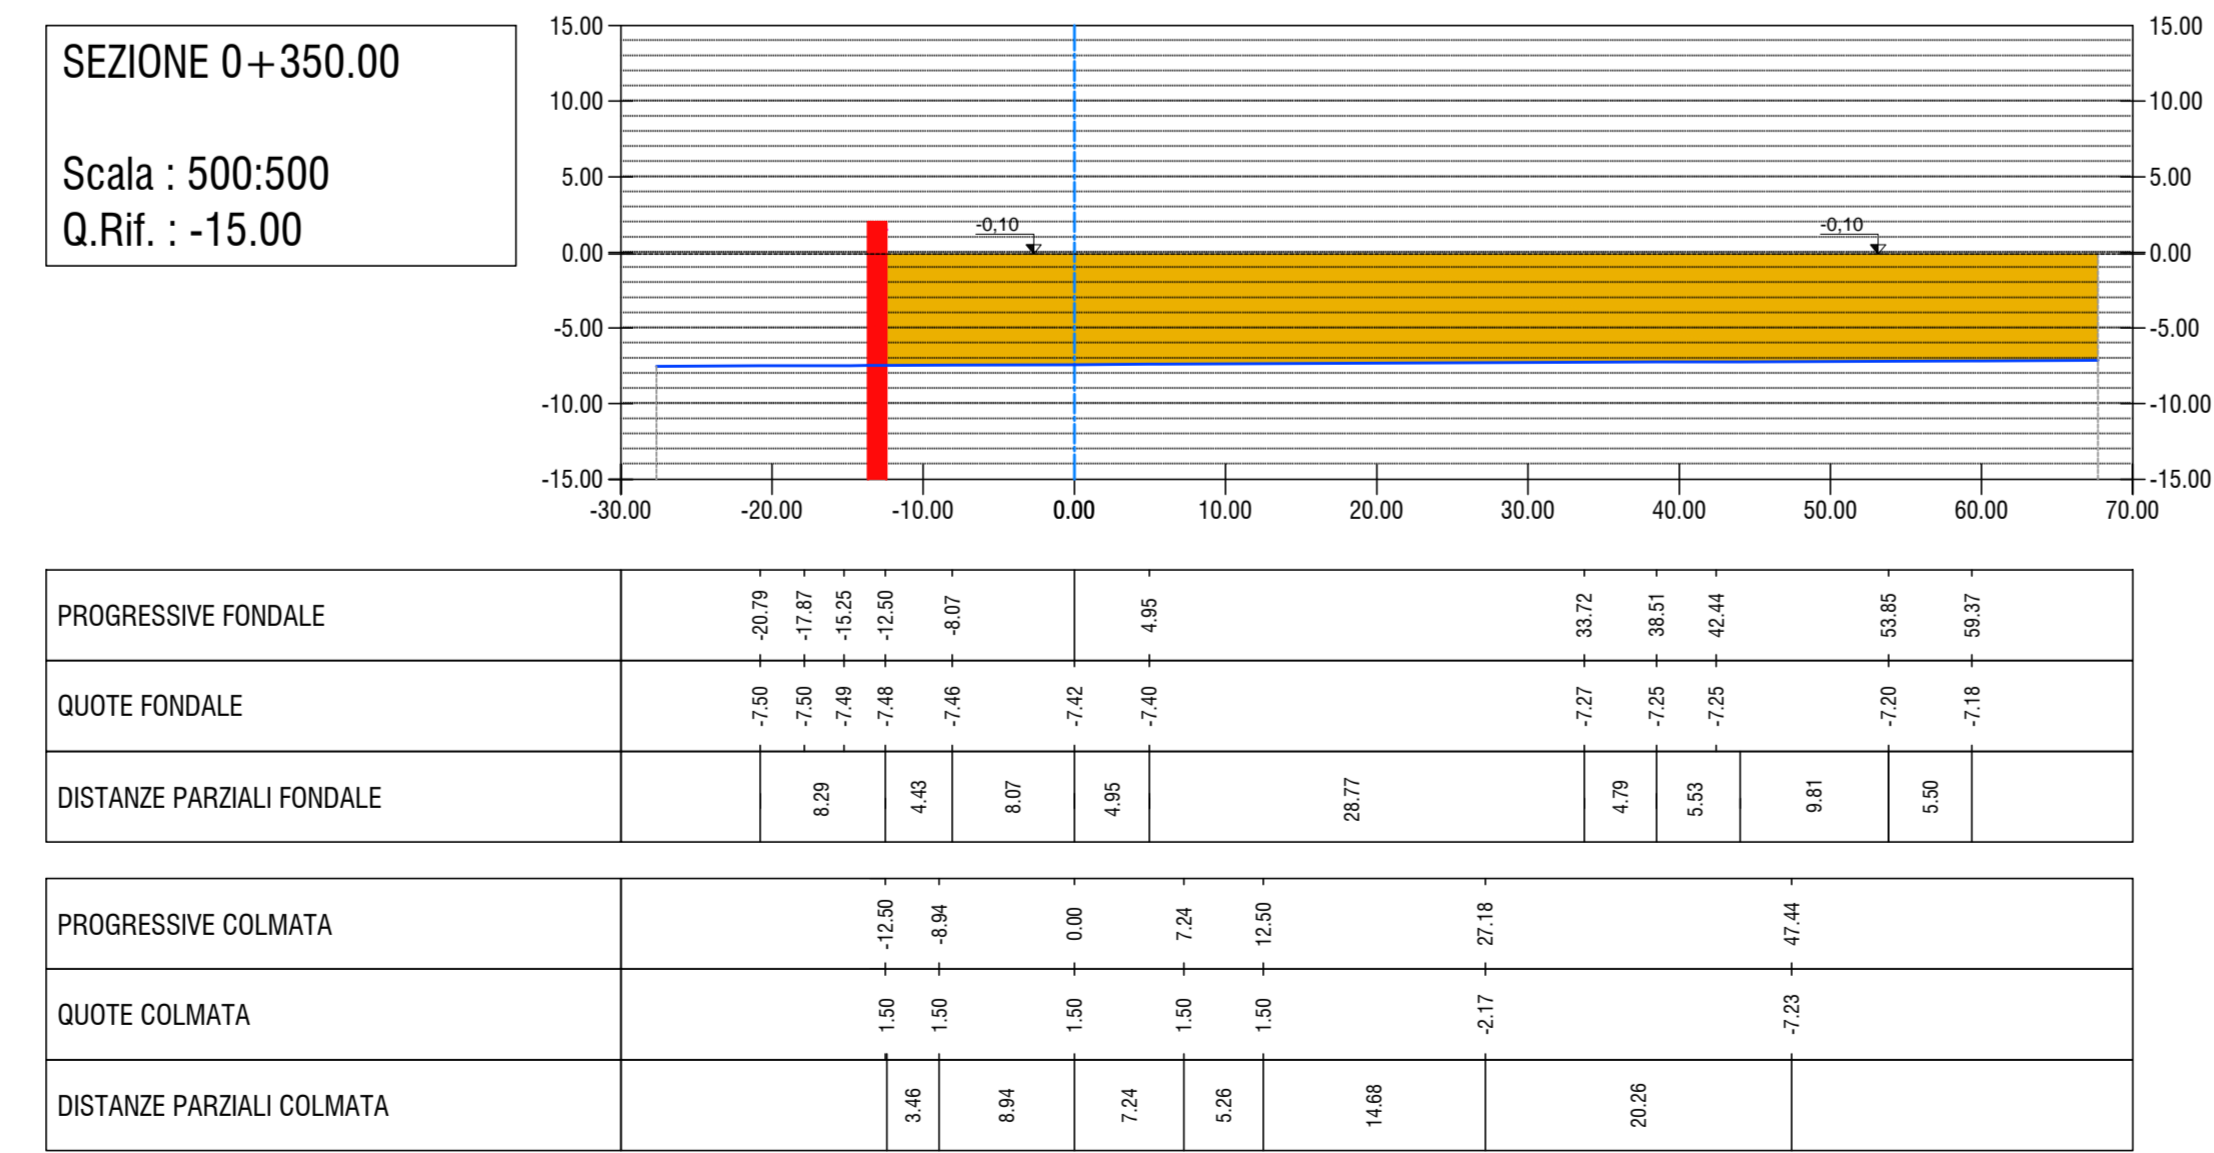
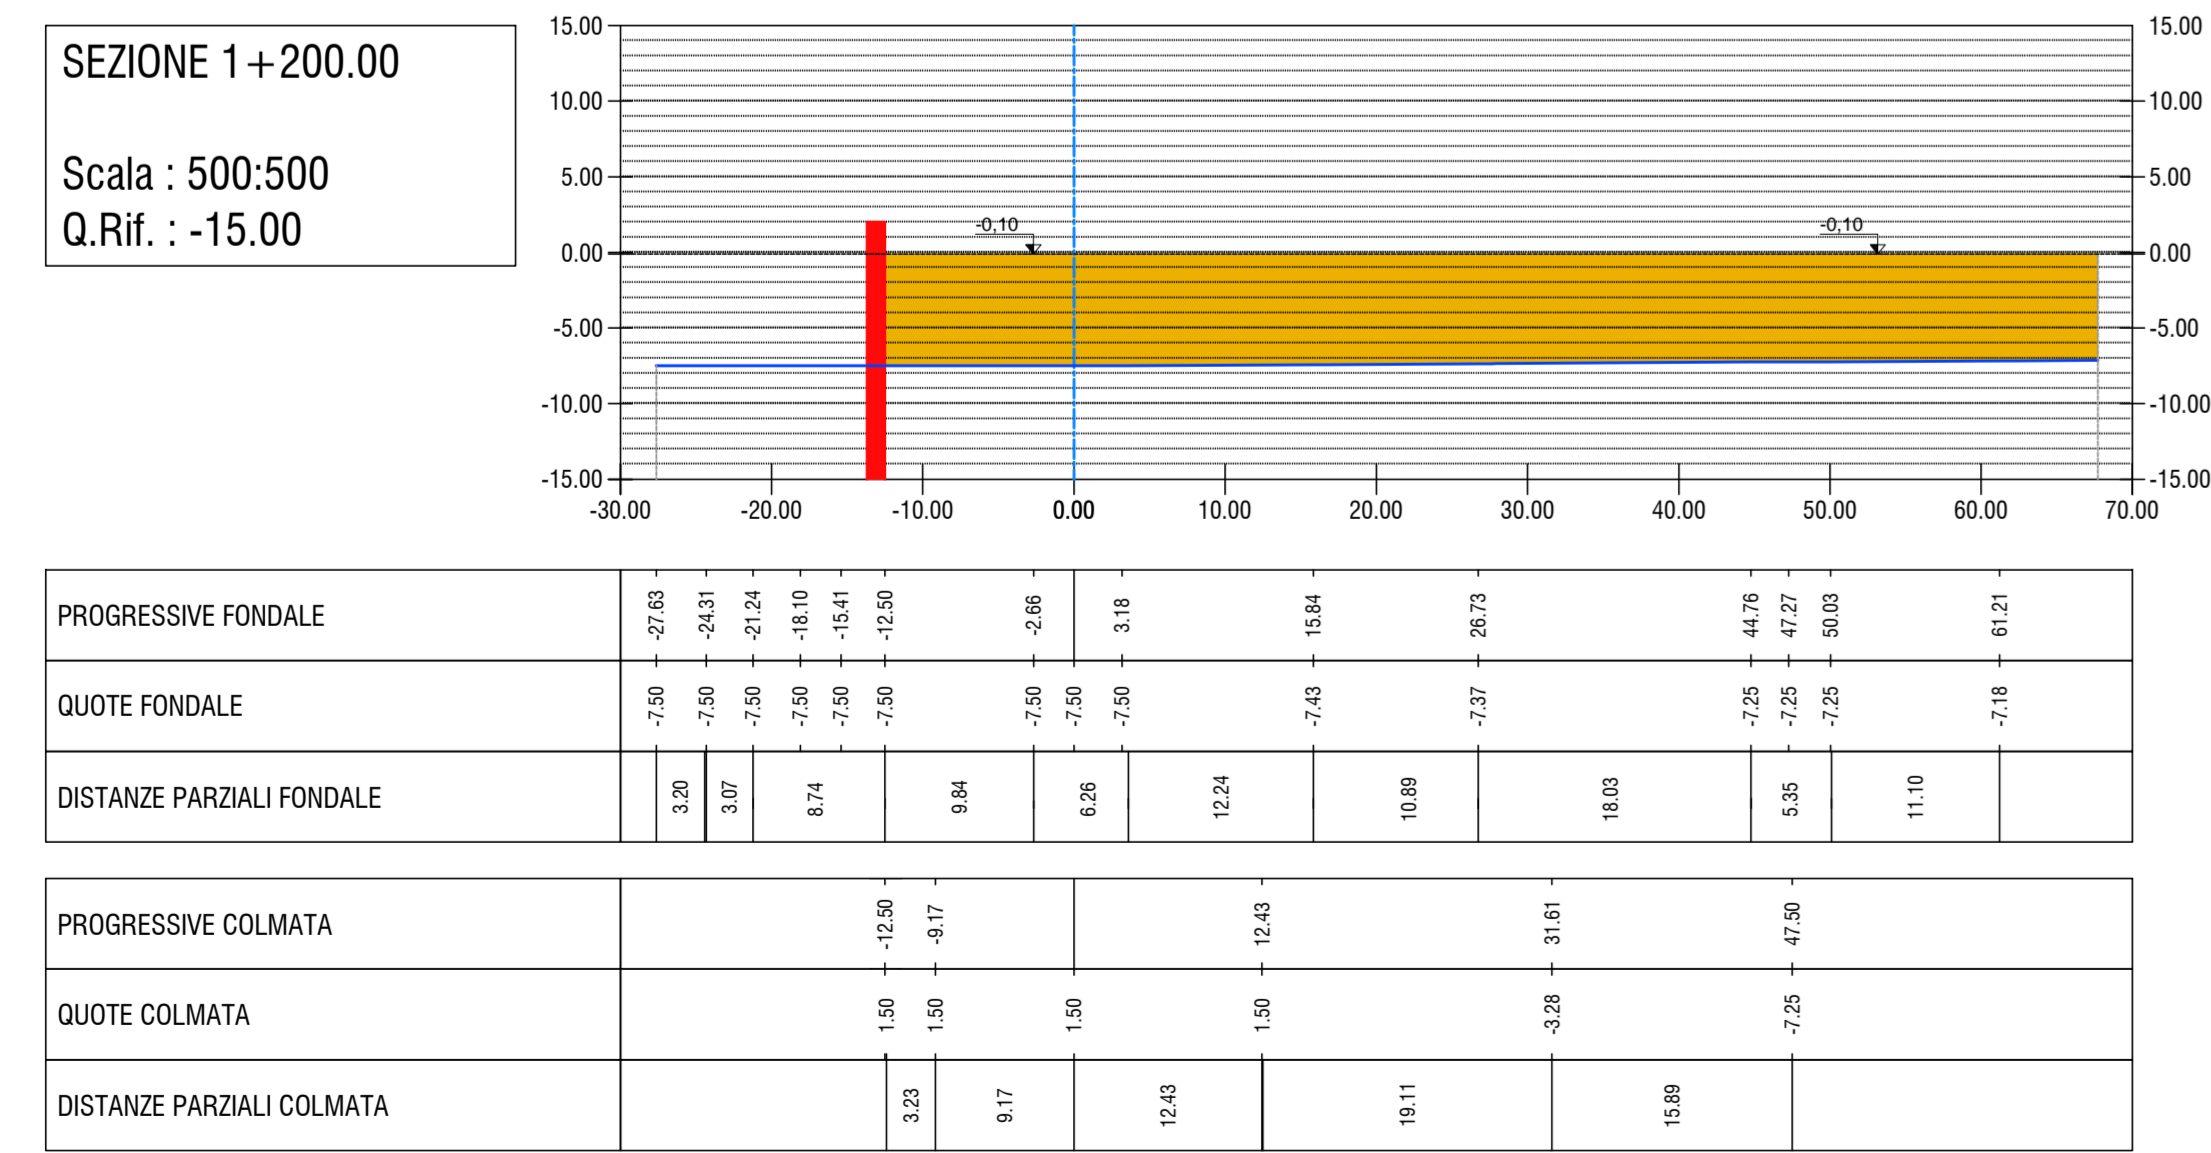
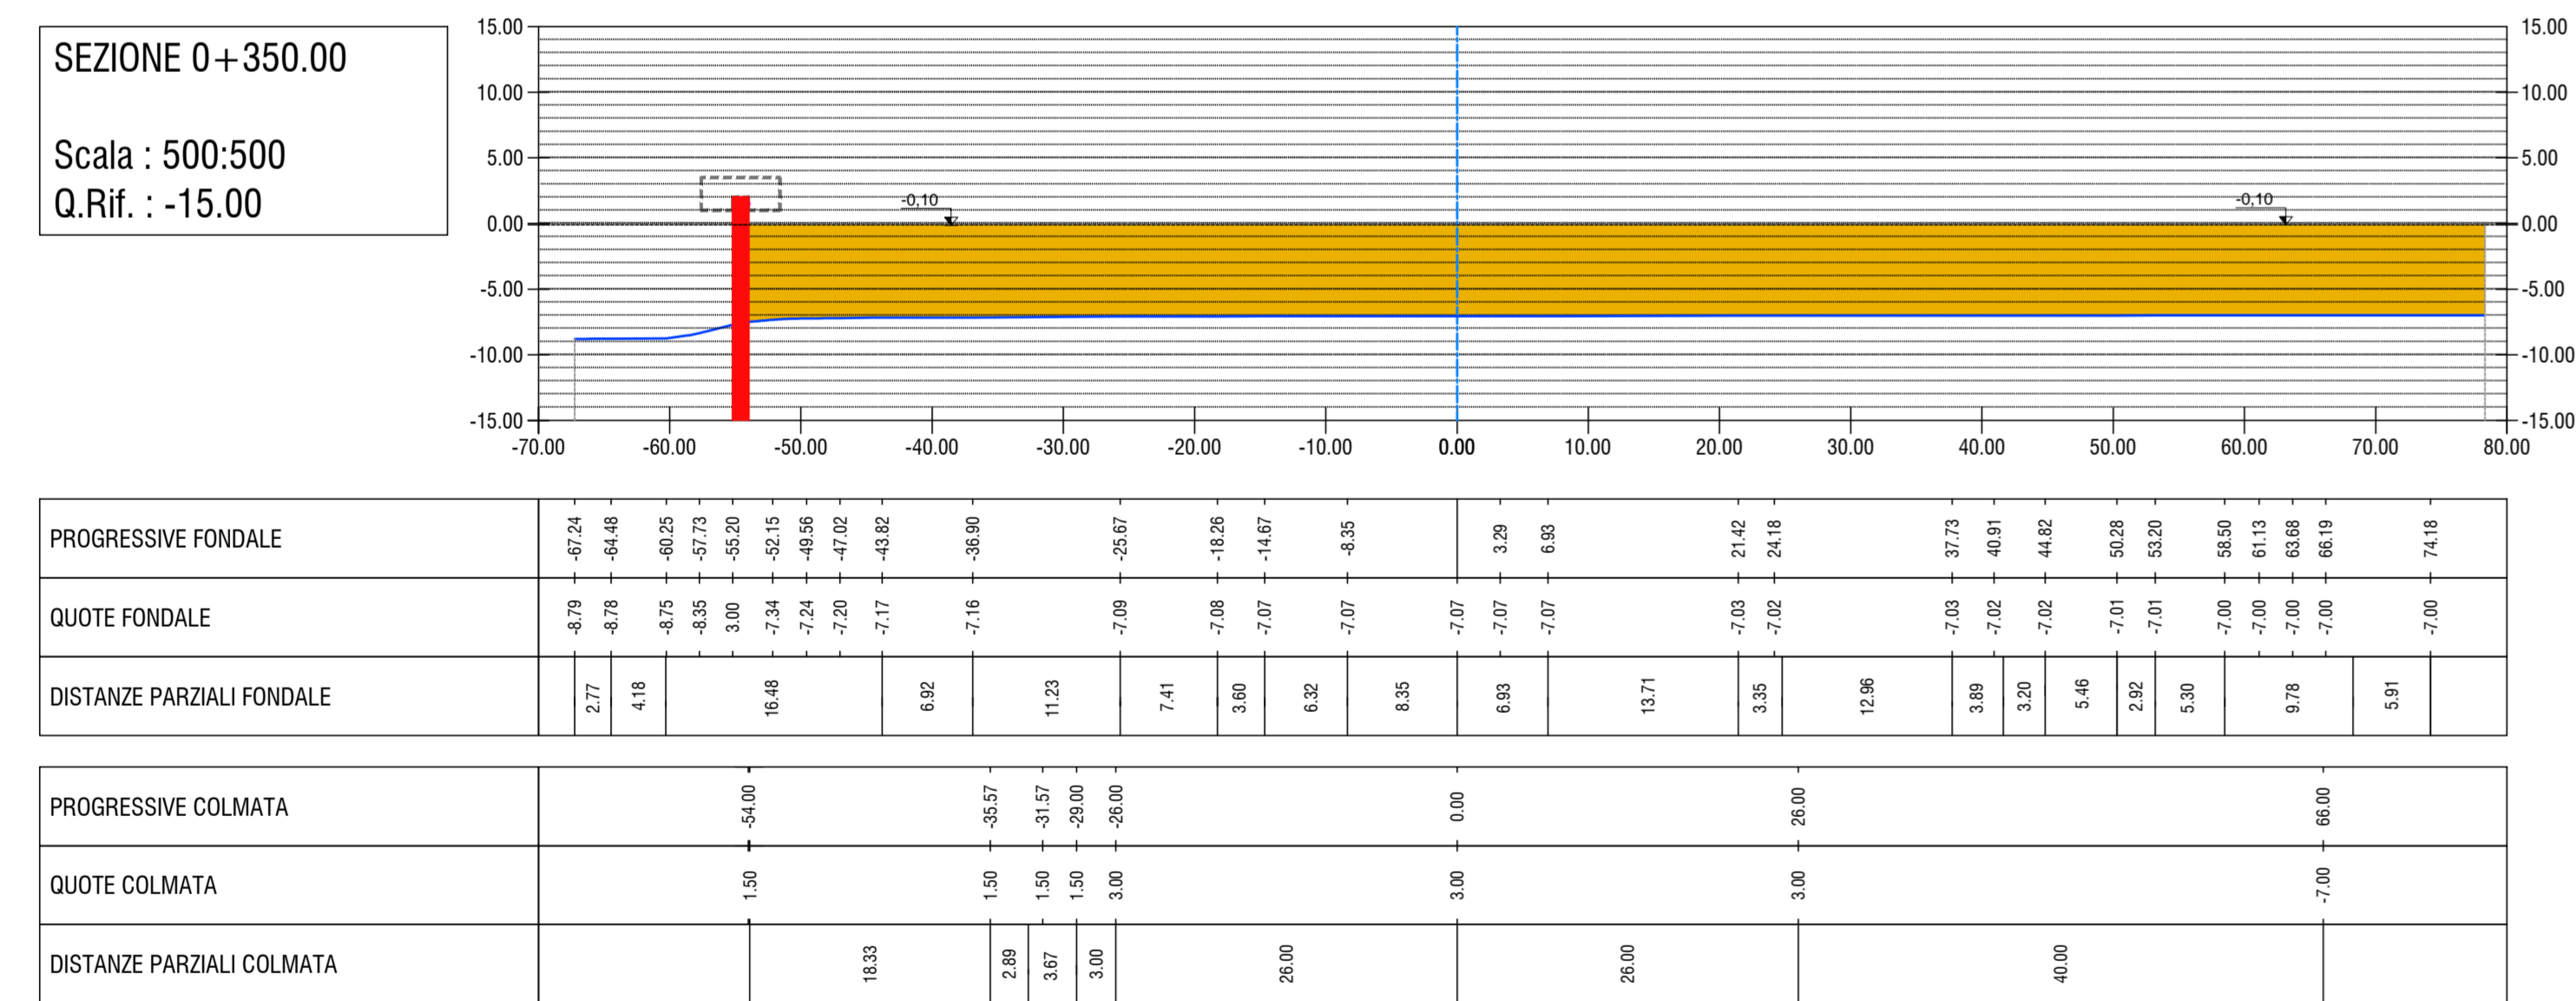
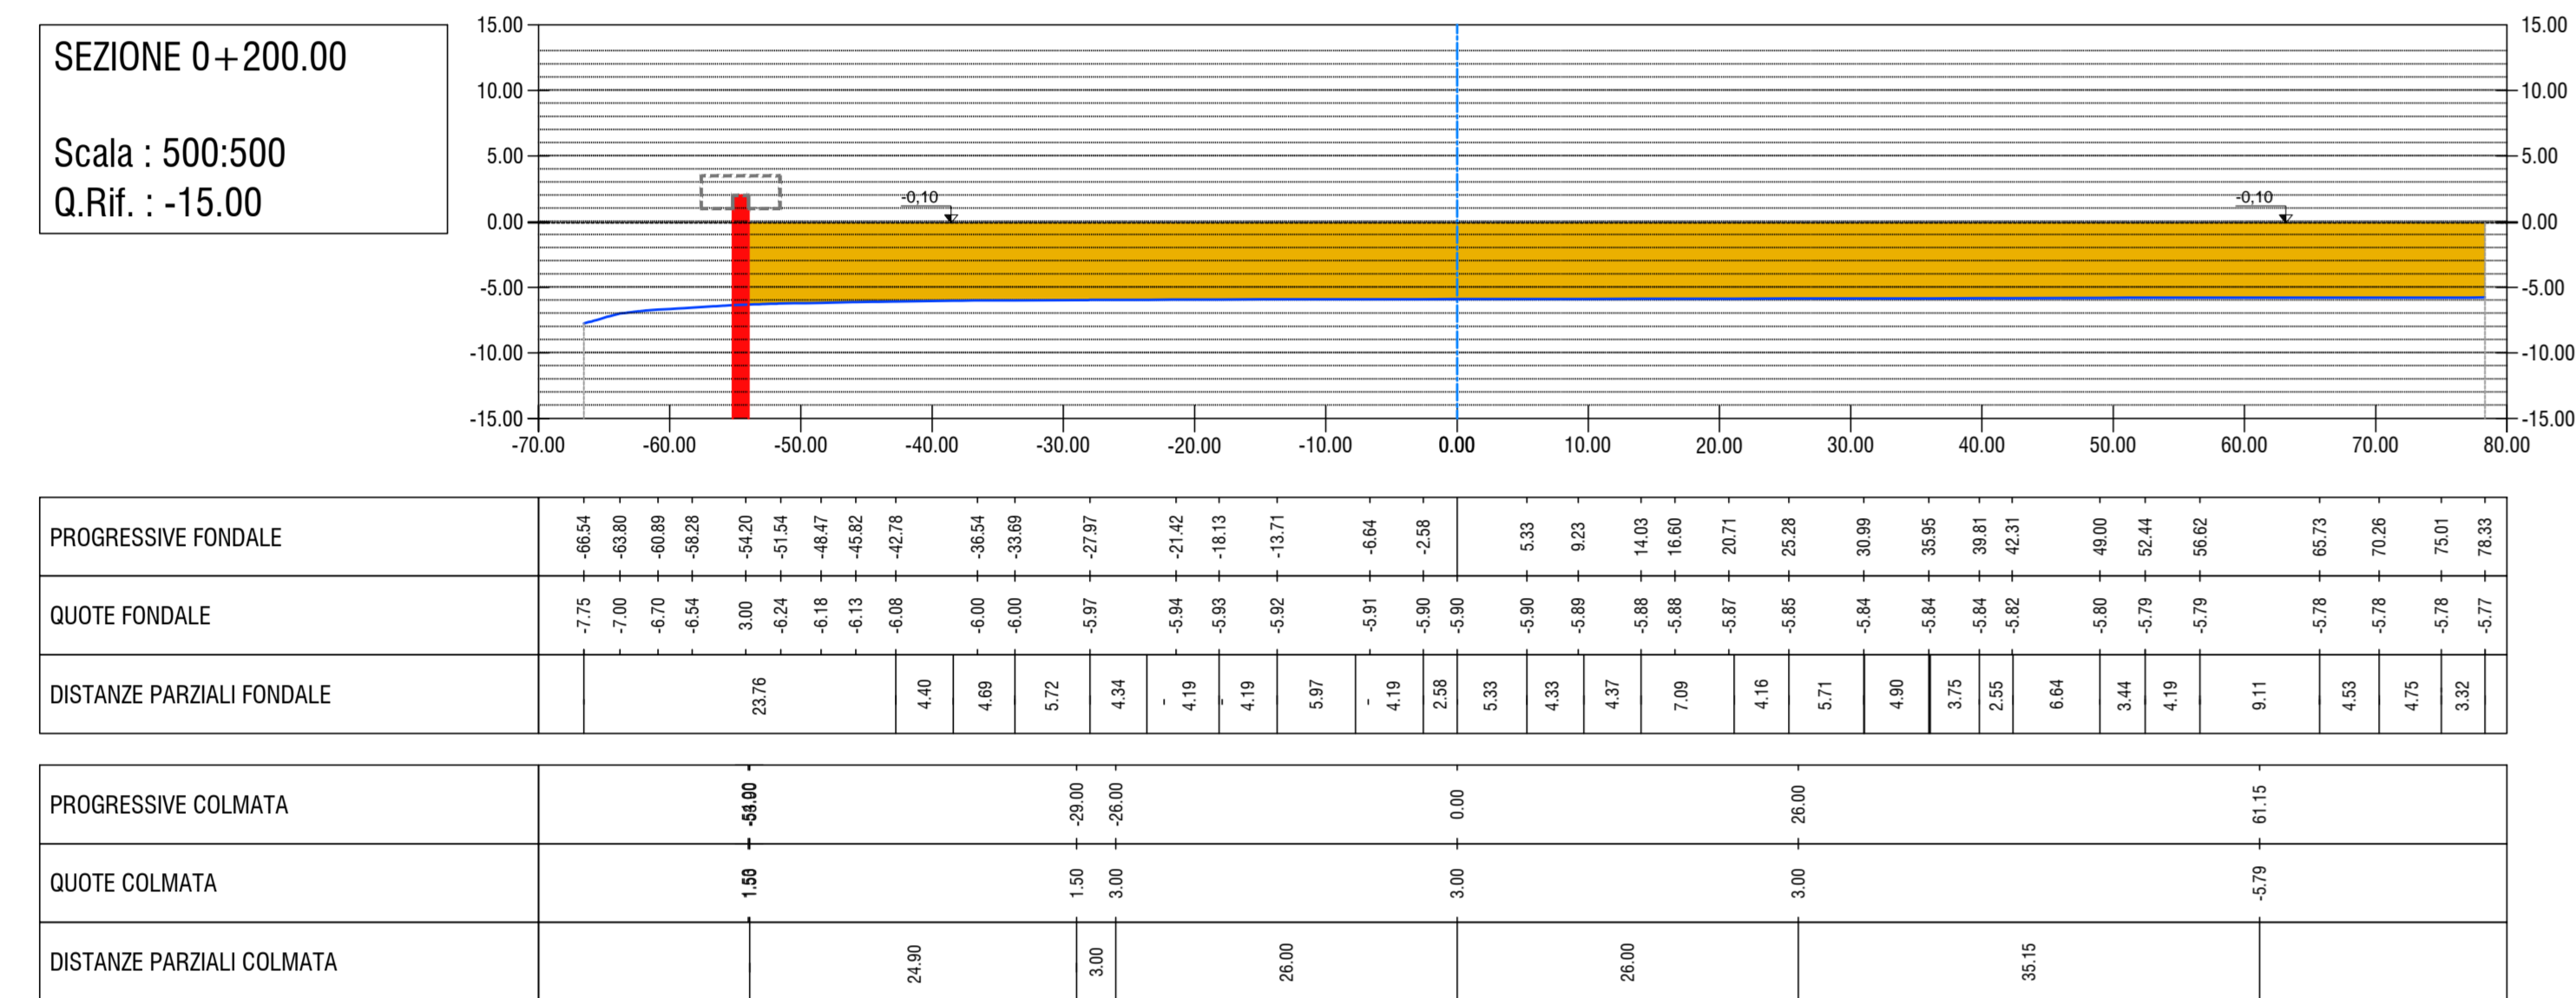


COLMATA - GEOMETRIA RIEMPIMENTO
(SCALA 1:2.000)

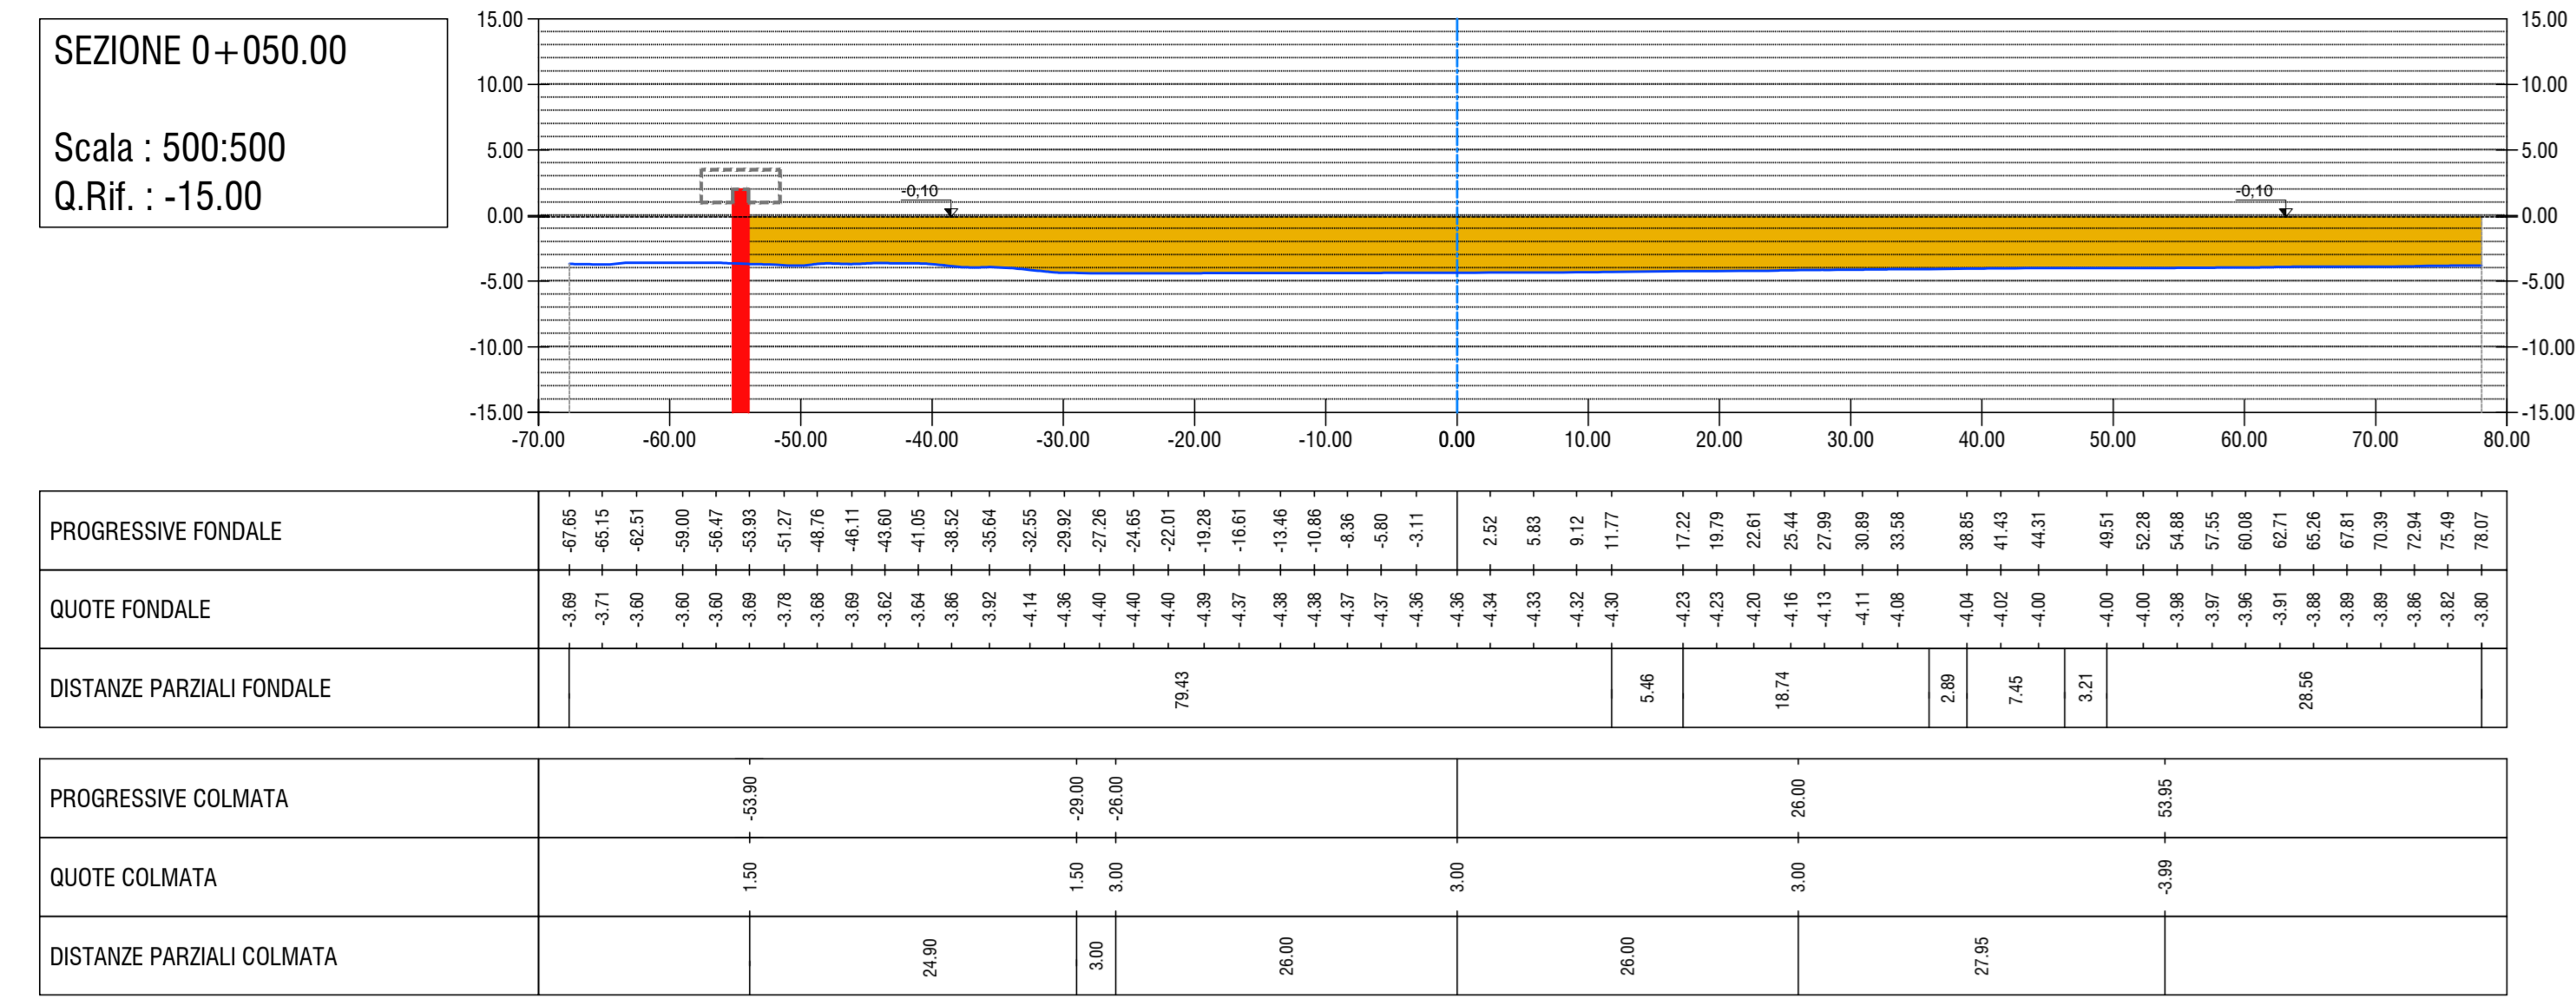

LEGENDA
 COLMATA (Quota 0.10 m s.l.m.)
 PROFILO STRUTTURA DI CONTENIMENTO

TARANTO
Autorità portuale

INTERVENTI PER IL DRAGAGGIO DI 2.3 M³ DI SEDIMENTI IN AREA MOLO POLISETTORIALE PER LA REALIZZAZIONE DI UN PRIMO LOTTO DELLA CASSA DI COLMATA FUNZIONALE ALL'AMPLIAMENTO DEL V SPORGENTE DEL PORTO DI TARANTO
Progetto Esecutivo

DRAGAGGIO AREA MOLO POLISETTORIALE
COLMATA: Planimetria e Sezioni di riempimento

SCALA: VARIE

CODICE PROGETTO: PUG102 | CODICE ELABORATO: PE-GEN-MM-00-00-PF-01-B | REV: 334

| REVISIONI | DATA | DESCRIZIONE | REDATTO | CONTROLLATO | APPROVATO |
|-----------|---------------|---------------------------------------|-----------------|-------------|-----------|
| B | Maggio 2016 | Nota A.P. Prot. U. 0006807 22/04/2016 | Studio Severini | | |
| A | Dicembre 2015 | Emissione | Studio Severini | | |

Progettisti incaricati - R.T.P.:
 MANDATARIA: **LSTI** ingegneria
 ing. Luigi Severini, Studio
 Impresa: **ASTALDI**

IL RESPONSABILE DEL PROCEDIMENTO