


SEZIONE 2+516.74


Scala : 500:500  
Q.Rif. : -20.00

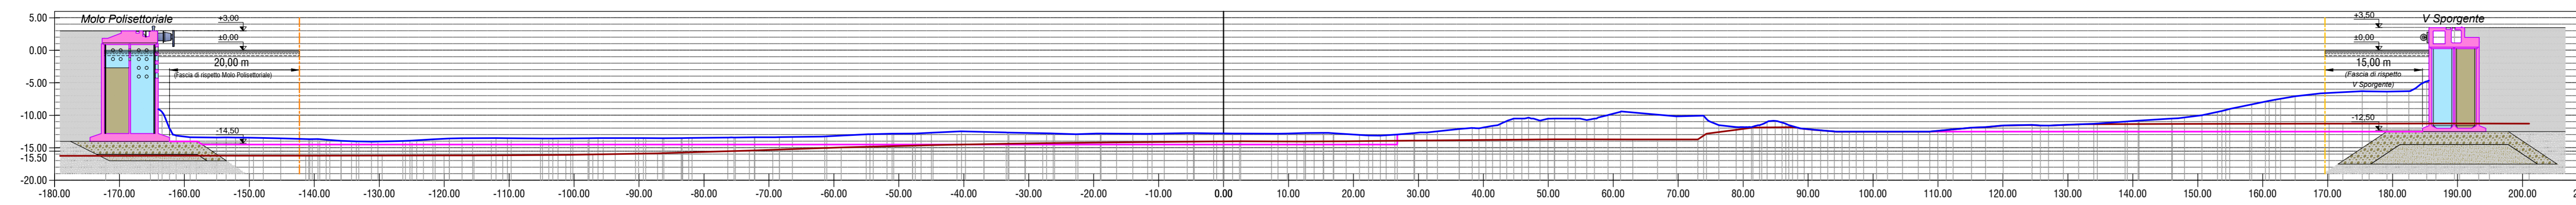

PROGRESSIVE FONDALE	
QUOTE FONDALE	*
DISTANZE PARZIALI FONDALE	
PROGRESSIVE ARGILLA	
QUOTE ARGILLA	
PROGRESSIVE DRAGAGGIO	
QUOTE DRAGAGGIO	
DISTANZE PARZIALI DRAGAGGIO	

SEZIONE 2+512.00


Scala : 500:500  
Q.Rif. : -20.00

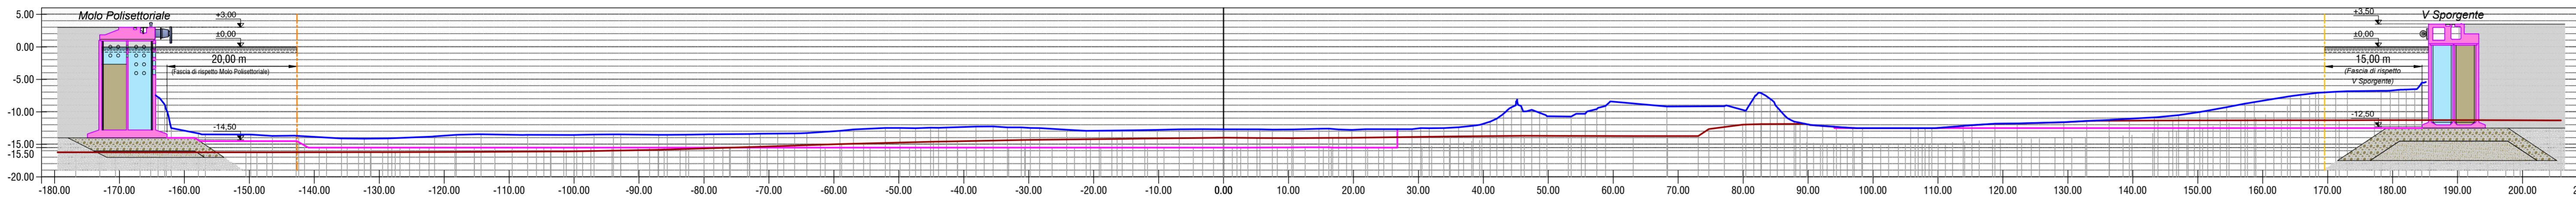

PROGRESSIVE FONDALE	
QUOTE FONDALE	*
DISTANZE PARZIALI FONDALE	
PROGRESSIVE ARGILLA	
QUOTE ARGILLA	
PROGRESSIVE DRAGAGGIO	
QUOTE DRAGAGGIO	
DISTANZE PARZIALI DRAGAGGIO	

SEZIONE 2+493.58


Scala : 500:500  
Q.Rif. : -20.00

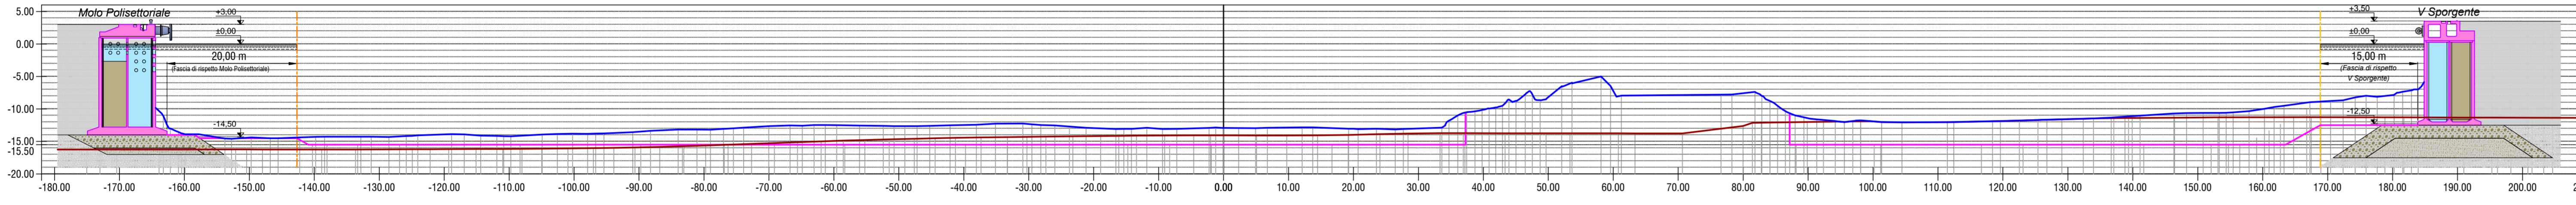


PROGRESSIVE FONDALE	
QUOTE FONDALE	*
DISTANZE PARZIALI FONDALE	
PROGRESSIVE ARGILLA	
QUOTE ARGILLA	
PROGRESSIVE DRAGAGGIO	
QUOTE DRAGAGGIO	
DISTANZE PARZIALI DRAGAGGIO	

SEZIONE 2+475.000

Scala : 500:500  
Q.Rif. : -20.00

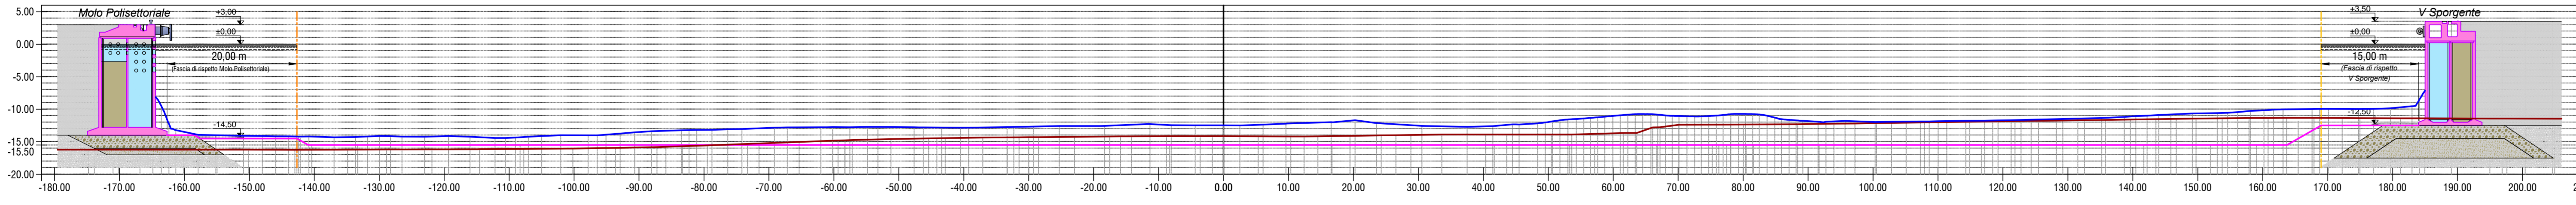

PROGRESSIVE FONDALE	
QUOTE FONDALE	*
DISTANZE PARZIALI FONDALE	
PROGRESSIVE ARGILLA	
QUOTE ARGILLA	
PROGRESSIVE DRAGAGGIO	
QUOTE DRAGAGGIO	
DISTANZE PARZIALI DRAGAGGIO	

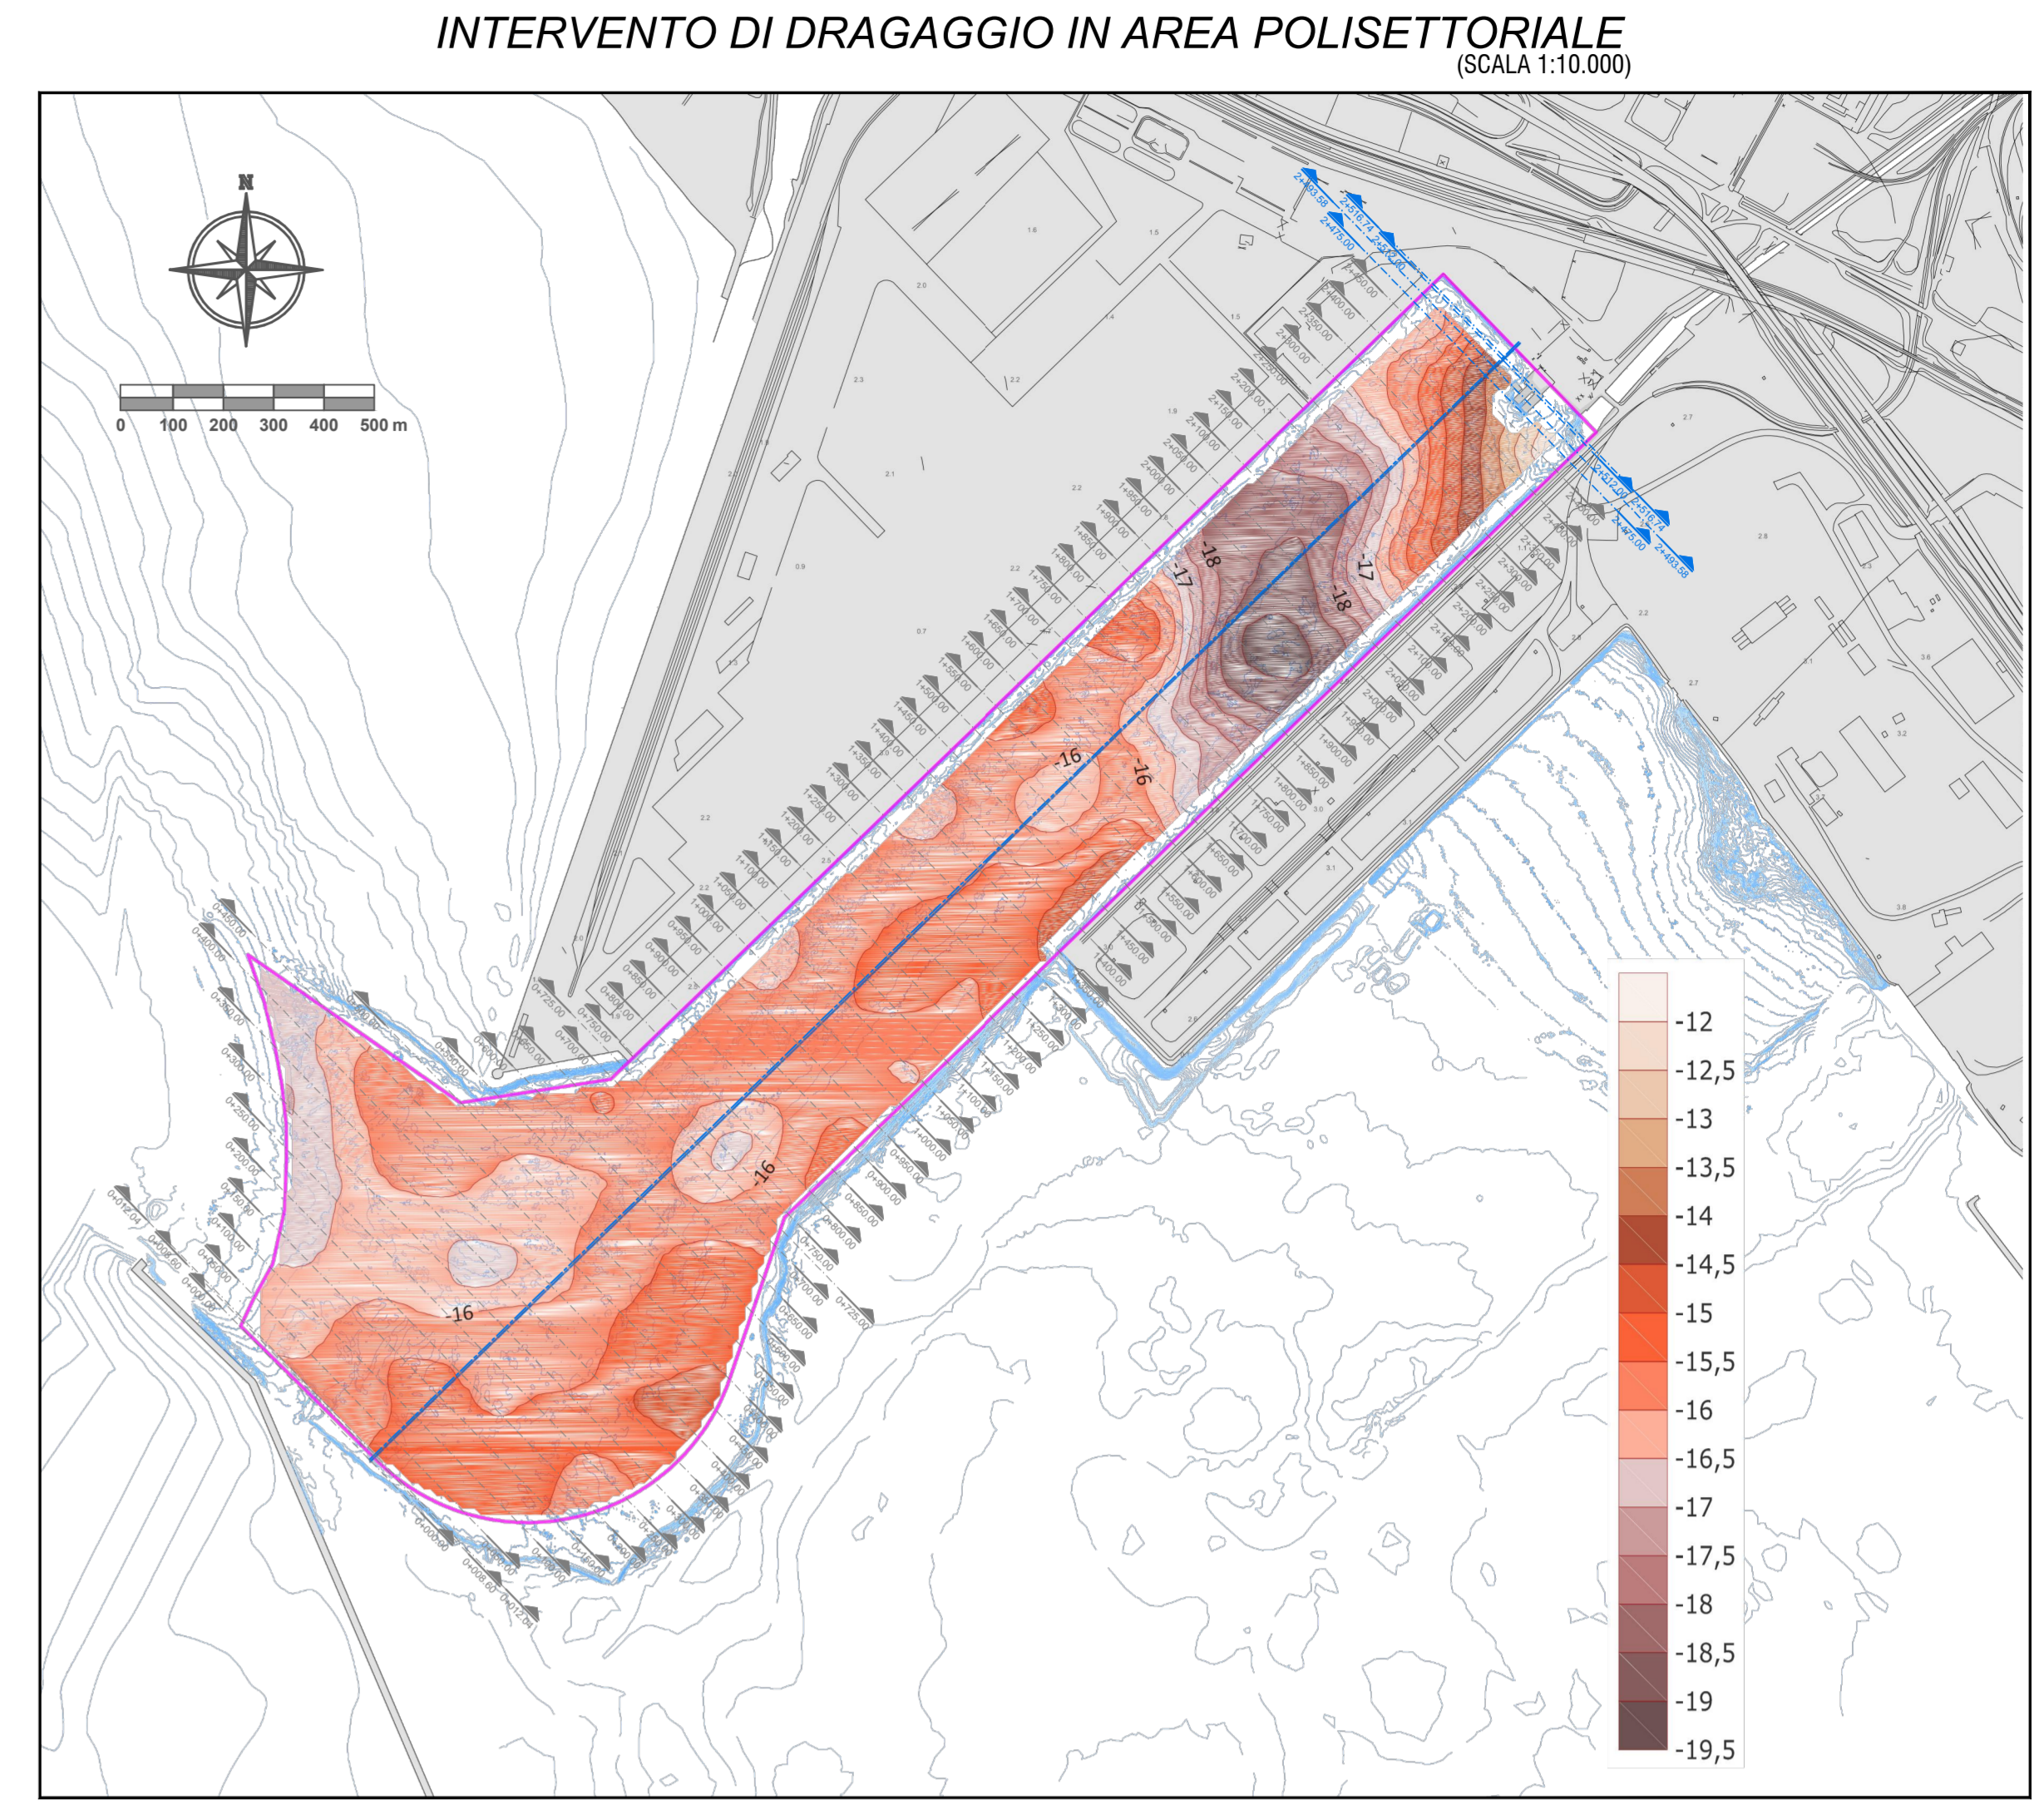

**LEGENDA SEZIONI**

- PROF. FONDALE
- PROF. ARGILLA
- PROF. DRAGAGGIO

\* PER LE QUOTE FONDALE RELATIVE ALLE FASCE DI RISPETTO SI RIMANDA AGLI ELABORATI GRAFICI DA PEGENDR000SV18 A PEGENDR000SV148

**TARANTO**  
Autorità portuale

**SOGESID**  
DIREZIONE LAGH

**INTERVENTI PER IL DRAGAGGIO DI 2.3 M<sup>3</sup> DI SEDIMENTI IN AREA MOLO POLISETORIALE PER LA REALIZZAZIONE DI UN PRIMO LOTTO DELLA CASSA DI COLMATA FUNZIONALE ALL'AMPLIAMENTO DEL V SPORGENTE DEL PORTO DI TARANTO**  
Progetto Esecutivo

**DRAGAGGIO AREA MOLO POLISETORIALE**  
Strato argilloso in sezioni di dragaggio  
Prog. 2+516.74, 2+512.00, 2+493.58 e 2+475.00

SCALA: VARIE

CODICE PROGETTO: PUG102 | CODICE ELABORATO: PE-GE0-DR-00-00-SV-01-B | REV: 4 | 26

REVISIONI	B	Maggio 2016	Nota A.P. Prot. U. 0006807 22/04/2016	Studio Sovvetti		
A	Dicembre 2015	Emissione	Studio Sovvetti			
REV	DATA	DESCRIZIONE	REDATTO	CONTROLLATO	APPROVATO	REP

Progettisti incaricati - R.T.P.:  
MANDATARIO: **ASTALDI**  
INGEGNERIA: **ingLuisSeveriniStudio**  
INGEGNERIA: **Severini Luigi**  
N. 776

IMPRESA: **ASTALDI**  
RISPONSABILE DEL PROCEDIMENTO

FILE: 4208.DWG | C:\LOTTE\CPN\_A\007