

SEZIONE 2+050.00

Scala : 500:500  
Q.Ref. : -20.00

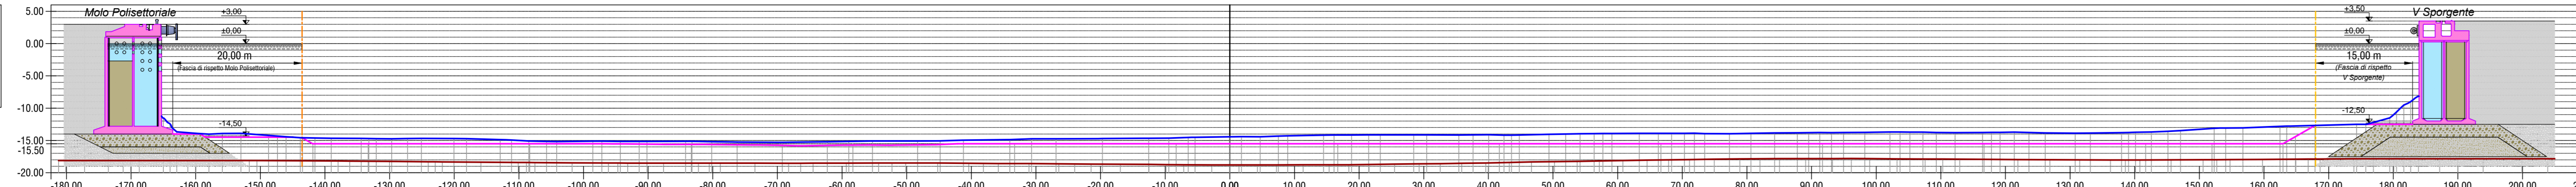


Table with 4 rows: PROGRESSIVE FONDALE, QUOTE FONDALE, DISTANZE PARZIALI FONDALE, PROGRESSIVE ARGILLA, QUOTE ARGILLA, DISTANZE PARZIALI ARGILLA, PROGRESSIVE DRAGAGGIO, QUOTE DRAGAGGIO, DISTANZE PARZIALI DRAGAGGIO.

SEZIONE 2+000.00

Scala : 500:500  
Q.Ref. : -20.00

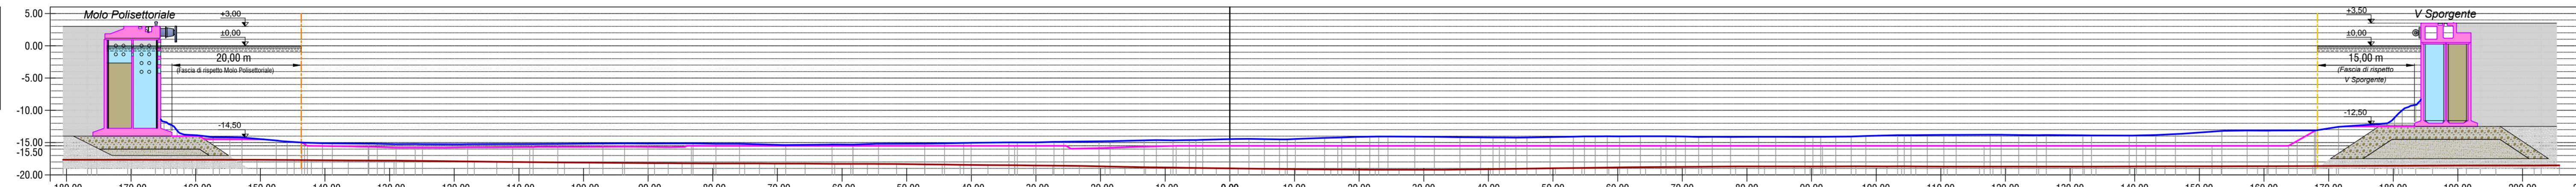


Table with 4 rows: PROGRESSIVE FONDALE, QUOTE FONDALE, DISTANZE PARZIALI FONDALE, PROGRESSIVE ARGILLA, QUOTE ARGILLA, DISTANZE PARZIALI ARGILLA, PROGRESSIVE DRAGAGGIO, QUOTE DRAGAGGIO, DISTANZE PARZIALI DRAGAGGIO.

SEZIONE 1+950.00

Scala : 500:500  
Q.Ref. : -20.00

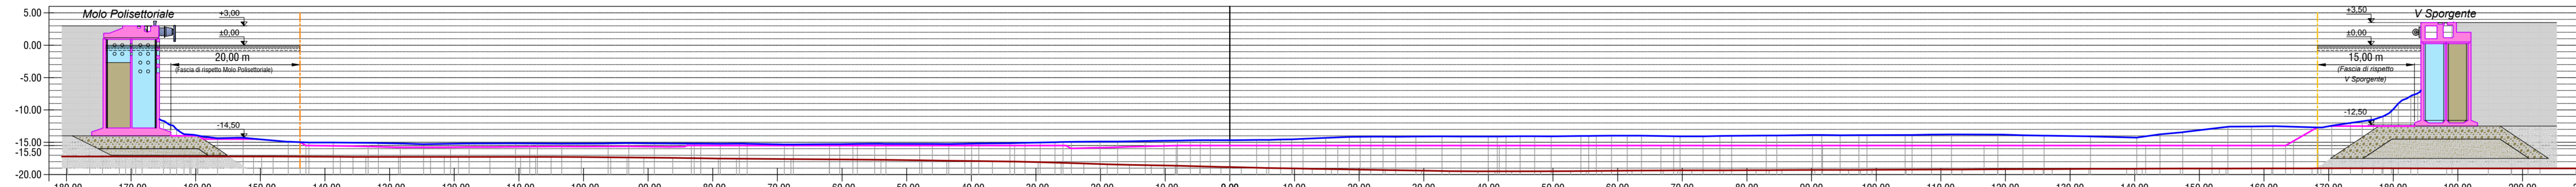


Table with 4 rows: PROGRESSIVE FONDALE, QUOTE FONDALE, DISTANZE PARZIALI FONDALE, PROGRESSIVE ARGILLA, QUOTE ARGILLA, DISTANZE PARZIALI ARGILLA, PROGRESSIVE DRAGAGGIO, QUOTE DRAGAGGIO, DISTANZE PARZIALI DRAGAGGIO.

SEZIONE 1+900.00

Scala : 500:500  
Q.Ref. : -20.00


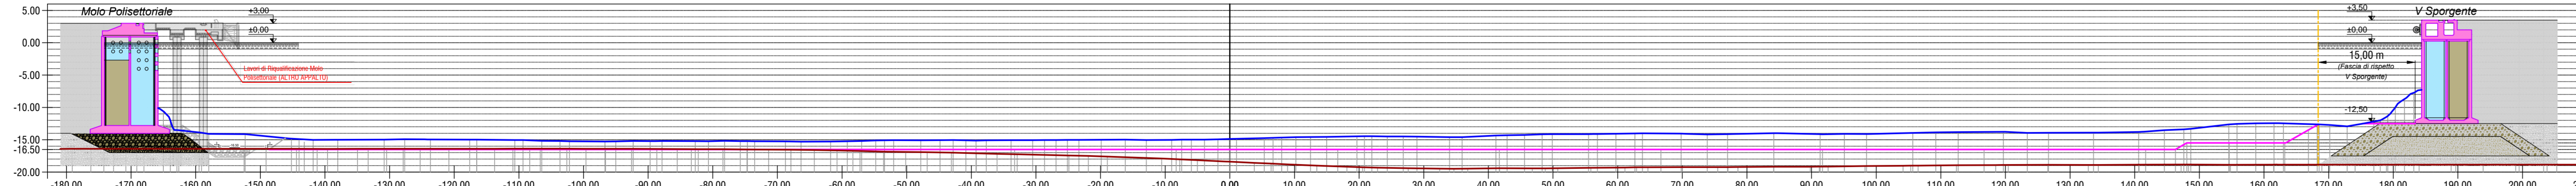


Table with 4 rows: PROGRESSIVE FONDALE, QUOTE FONDALE, DISTANZE PARZIALI FONDALE, PROGRESSIVE ARGILLA, QUOTE ARGILLA, DISTANZE PARZIALI ARGILLA, PROGRESSIVE DRAGAGGIO, QUOTE DRAGAGGIO, DISTANZE PARZIALI DRAGAGGIO.

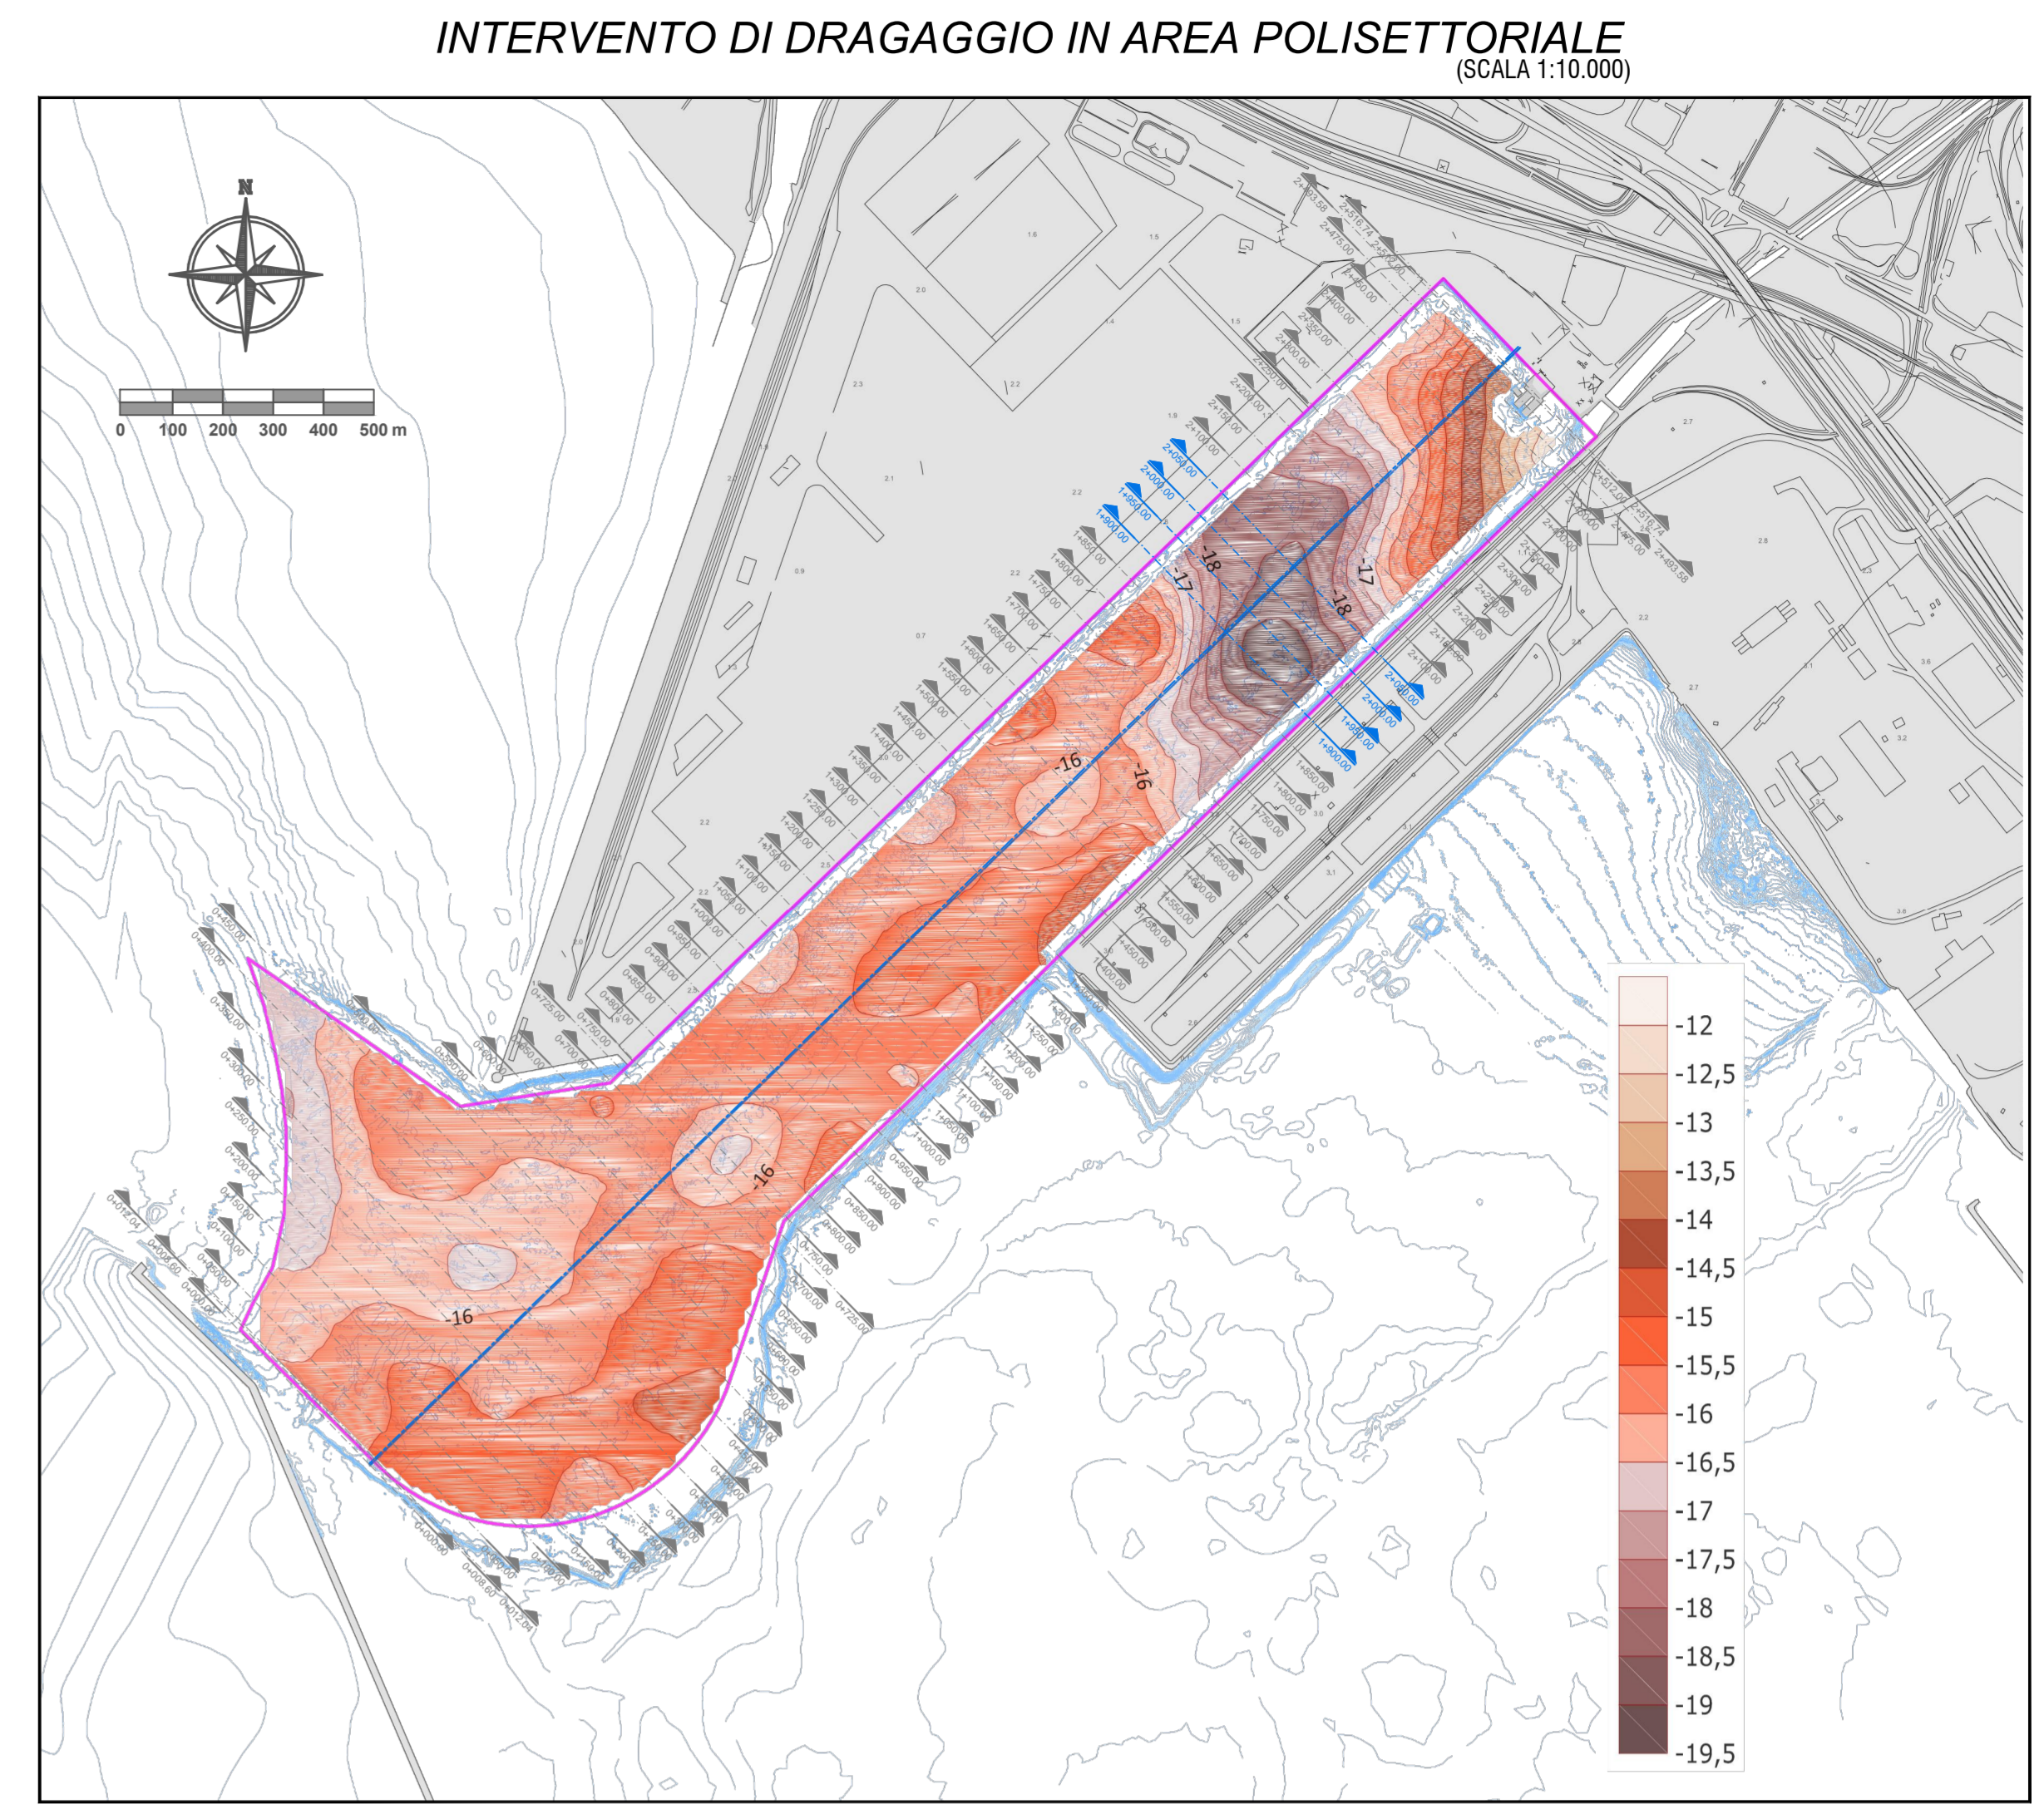

LEGENDA SEZIONI
- PROFILO FONDALE
- PROFILO ARGILLA
- PROFILO DRAGAGGIO
\* PER LE QUOTE FONDALE RELATIVE ALLE FASCE DI RISPETTO SI RIMANDA AGLI ELABORATI GRAFICI DA PEGENR0000SV19 A PEGENR0000SV148

TARANTO Autorità portuale
INTERVENTI PER IL DRAGAGGIO DI 2.3 M³ DI SEDIMENTI IN AREA MOLO POLISETORIALE PER LA REALIZZAZIONE DI UN PRIMO LOTTO DELLA CASSA DI COLMATA FUNZIONALE ALL'AMPLIAMENTO DEL V SPORGENTE DEL PORTO DI TARANTO
Progetto Esecutivo
DRAGAGGIO AREA MOLO POLISETORIALE
Strato argilloso in sezioni di dragaggio
Prog. 2+050.00, 2+000.00, 1+950.00 e 1+900.00
CODICE PROGETTO PUG102
PE-GE0-DR-00-00-SV-04-B 429
REV DATA DESCRIZIONE REDATTO CONTROLLATO APPROVATO
Mandati: LSTI ingegneria, IngLuigiSeveriniStudio Ingegneria
Impresa: ASTALDI