SEZIONE 0+100.00

Scala : 500:500
Q.Rif. : -20.00

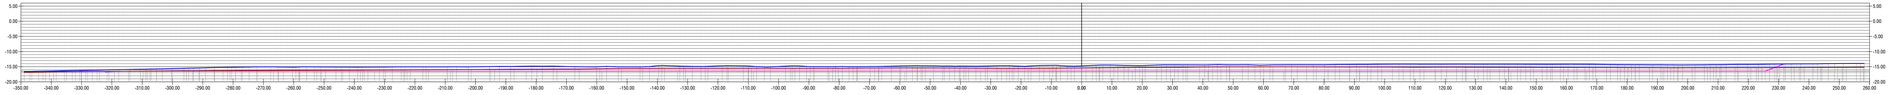

PROGRESSIVE FONDALE	
QUOTE FONDALE	
DISTANZE PARZIALI FONDALE	
PROGRESSIVE ARGILLA	
QUOTE ARGILLA	
PROGRESSIVE DRAGAGGIO	
QUOTE DRAGAGGIO	
DISTANZE PARZIALI DRAGAGGIO	

SEZIONE 0+050.00

Scala : 500:500
Q.Rif. : -20.00

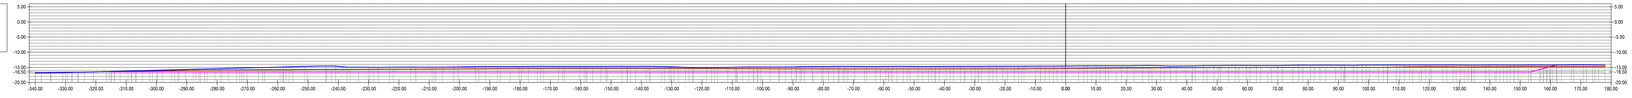

PROGRESSIVE FONDALE	
QUOTE FONDALE	
DISTANZE PARZIALI FONDALE	
PROGRESSIVE ARGILLA	
QUOTE ARGILLA	
PROGRESSIVE DRAGAGGIO	
QUOTE DRAGAGGIO	
DISTANZE PARZIALI DRAGAGGIO	

SEZIONE 0+012.04

Scala : 500:500
Q.Rif. : -20.00

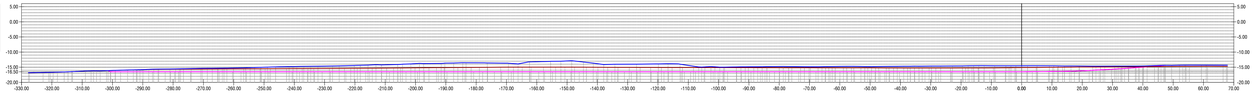

PROGRESSIVE FONDALE	
QUOTE FONDALE	
DISTANZE PARZIALI FONDALE	
PROGRESSIVE ARGILLA	
QUOTE ARGILLA	
PROGRESSIVE DRAGAGGIO	
QUOTE DRAGAGGIO	
DISTANZE PARZIALI DRAGAGGIO	

SEZIONE 0+008.60

Scala : 500:500
Q.Rif. : -20.00

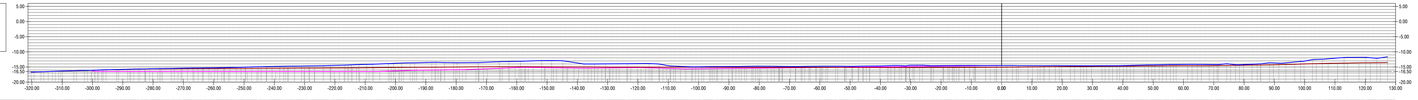

PROGRESSIVE FONDALE	
QUOTE FONDALE	
DISTANZE PARZIALI FONDALE	
PROGRESSIVE ARGILLA	
QUOTE ARGILLA	
PROGRESSIVE DRAGAGGIO	
QUOTE DRAGAGGIO	
DISTANZE PARZIALI DRAGAGGIO	

INTERVENTO DI DRAGAGGIO IN AREA POLISETTORIALE
(SCALA 1:10.000)

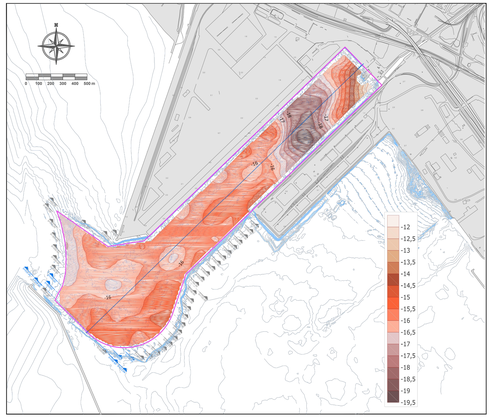

LEGENDA SEZIONI

- PROFILO FONDALE
- PROFILO ARGILLA
- PROFILO DRAGAGGIO

TARANTO
Autorità portuale

SOGESID
DIREZIONE LAVORI

INTERVENTI PER IL DRAGAGGIO DI 2,3 m^3 DI SEDIMENTI IN AREA MOLO POLISETTORIALE PER LA REALIZZAZIONE DI UN PRIMO LOTTO DELLA CASSA DI COLMATA FUNZIONALE ALL'AMPLIAMENTO DEL V SPORGENTE DEL PORTO DI TARANTO

Progetto Esecutivo

DRAGAGGIO AREA MOLO POLISETTORIALE

Strato argilloso in sezioni di dragaggio

Progg. 0+100.00, 0+050.00, 0+012.04 e 0+008.60

SCALA: VARIE

CODICE PROGETTO	CODICE ELABORATO			RIF.
PU010 2	PE-GEO-DR-00-00-SV-14-B			439

REVISIONE					
B	Maggio 2016	Nota A.P. Prot. U. 0006807 22/04/2016	Studio Severini		
A	Gennaio 2016	Emissione	Studio Severini		
REV	DATA	DESCRIZIONE	REDATTO	CONTROLLATO	APPROVATO

Progettisti indicati - R.T.P.:

MANDATARIA: LOTTA Soft... ingegneria

MANDANTE: ingLuigiSeverinistudio Ingegneria Reflexion

IL RIMANENTE PERSONALE TECNICO

ORDINE DEGLI INGEGNERI DELLA PROV. DI TARANTO
ing. Severini Luigi
N. 776

Impresa:

ASTALDI

IL RESPONSABILE DEL PROCEDIMENTO

N.2 - 299-2443

CLUSTER CONE_A.WP