



COROGRAFIA Scala 1:200.000

4	10/06/2016	INSERITA VARIANTE IN COMUNE DI MONTESARCHIO	F.CERRUTO	M.FORNAROLI	V.FORLIVESI G.GIOVANNINI															
3	11/05/2016	EMISSIONE PER PERMESSI - VARIATO TRACCIATO NEL COMUNE DI MONTESARCHIO	F.CERRUTO	M.FORNAROLI	V.FORLIVESI G.GIOVANNINI															
2	09/06/2015	EMISSIONE PER PERMESSI - VARIATO TRACCIATO NEL COMUNE DI AIROLA	D.CIMADORO	S.BUCCAFUSCA	V.FORLIVESI G.GIOVANNINI															
1	10/10/2014	EMISSIONE PER PERMESSI	A. GUALTIERI	S.BUCCAFUSCA	V.FORLIVESI M.MATTEUCCI															
0	24/02/2014	EMISSIONE	F. GIROLAMI	S.BUCCAFUSCA	V.FORLIVESI M.MATTEUCCI															
INDICE	DATA	R E V I S I O N I		ELABORATO	VERIFICATO	APPROVATO														
			PROGETTISTA Rif TPIDL: 8010-413-DW-3227-07 TECHNIP ITALY DIREZIONE LAVORI S.p.A.			Dis. PG-US-101														
						Fg. 1 di 3														
Metanodotto:			Comm. NR/13015																	
VARIANTE MET. CASTROVILLARI-MELIZZANO DN 1200 (48"), DP 75 bar			INDICE			<table border="1"> <tr> <td>0</td> <td>1</td> <td>2</td> <td>3</td> <td>4</td> <td></td> <td></td> </tr> <tr> <td></td> <td></td> <td></td> <td></td> <td></td> <td></td> <td></td> </tr> </table>	0	1	2	3	4									
0	1	2	3	4																
			Scala 1:10000																	
USO DEL SUOLO			Sostituisce il			Sostituito dal														

VARIANTE MET. CASTROVILLARI-MELIZZANO
DN 1200 (48"), DP 75 bar

USO DEL SUOLO

4	10/06/2016	INSERITA VARIANTE IN COMUNE DI MONTESARCHIO	F.CERRUTO	M.FORNAROLI	V.FORLIVESI G.GIOVANNINI
3	11/05/2016	EMISSIONE PER PERMESSI - VARIATO TRACCIATO NEL COMUNE DI MONTESARCHIO	F.CERRUTO	M.FORNAROLI	V.FORLIVESI G.GIOVANNINI
INDICE	DATA	R E V I S I O N I			APPROVATO
		ELABORATO		VERIFICATO	

Foglio
2
di 3
Scala
1:10000



SNAM RETE GAS

PROGETTISTA

Technip

Rif.TPIDL: 8010-413-DW-3227-07
TECHNIP ITALY DIREZIONE LAVORI S.p.A.

Dis. PG-US-101

Comm. NR/13015

C.T.R. F. 431164


C.T.R. F. 431123

Met.: Castrovillari - Melizzano
DN 1200 (48") MOP 75 bar
(da rimuovere e/o intasare)

Met.: Castrovillari - Melizzano
DN 1200 (48") MOP 75 bar

C.T.R. F. 431123

Il presente disegno e' di proprieta' aziendale - La Societa' tutelera' i propri diritti a termine di legge.

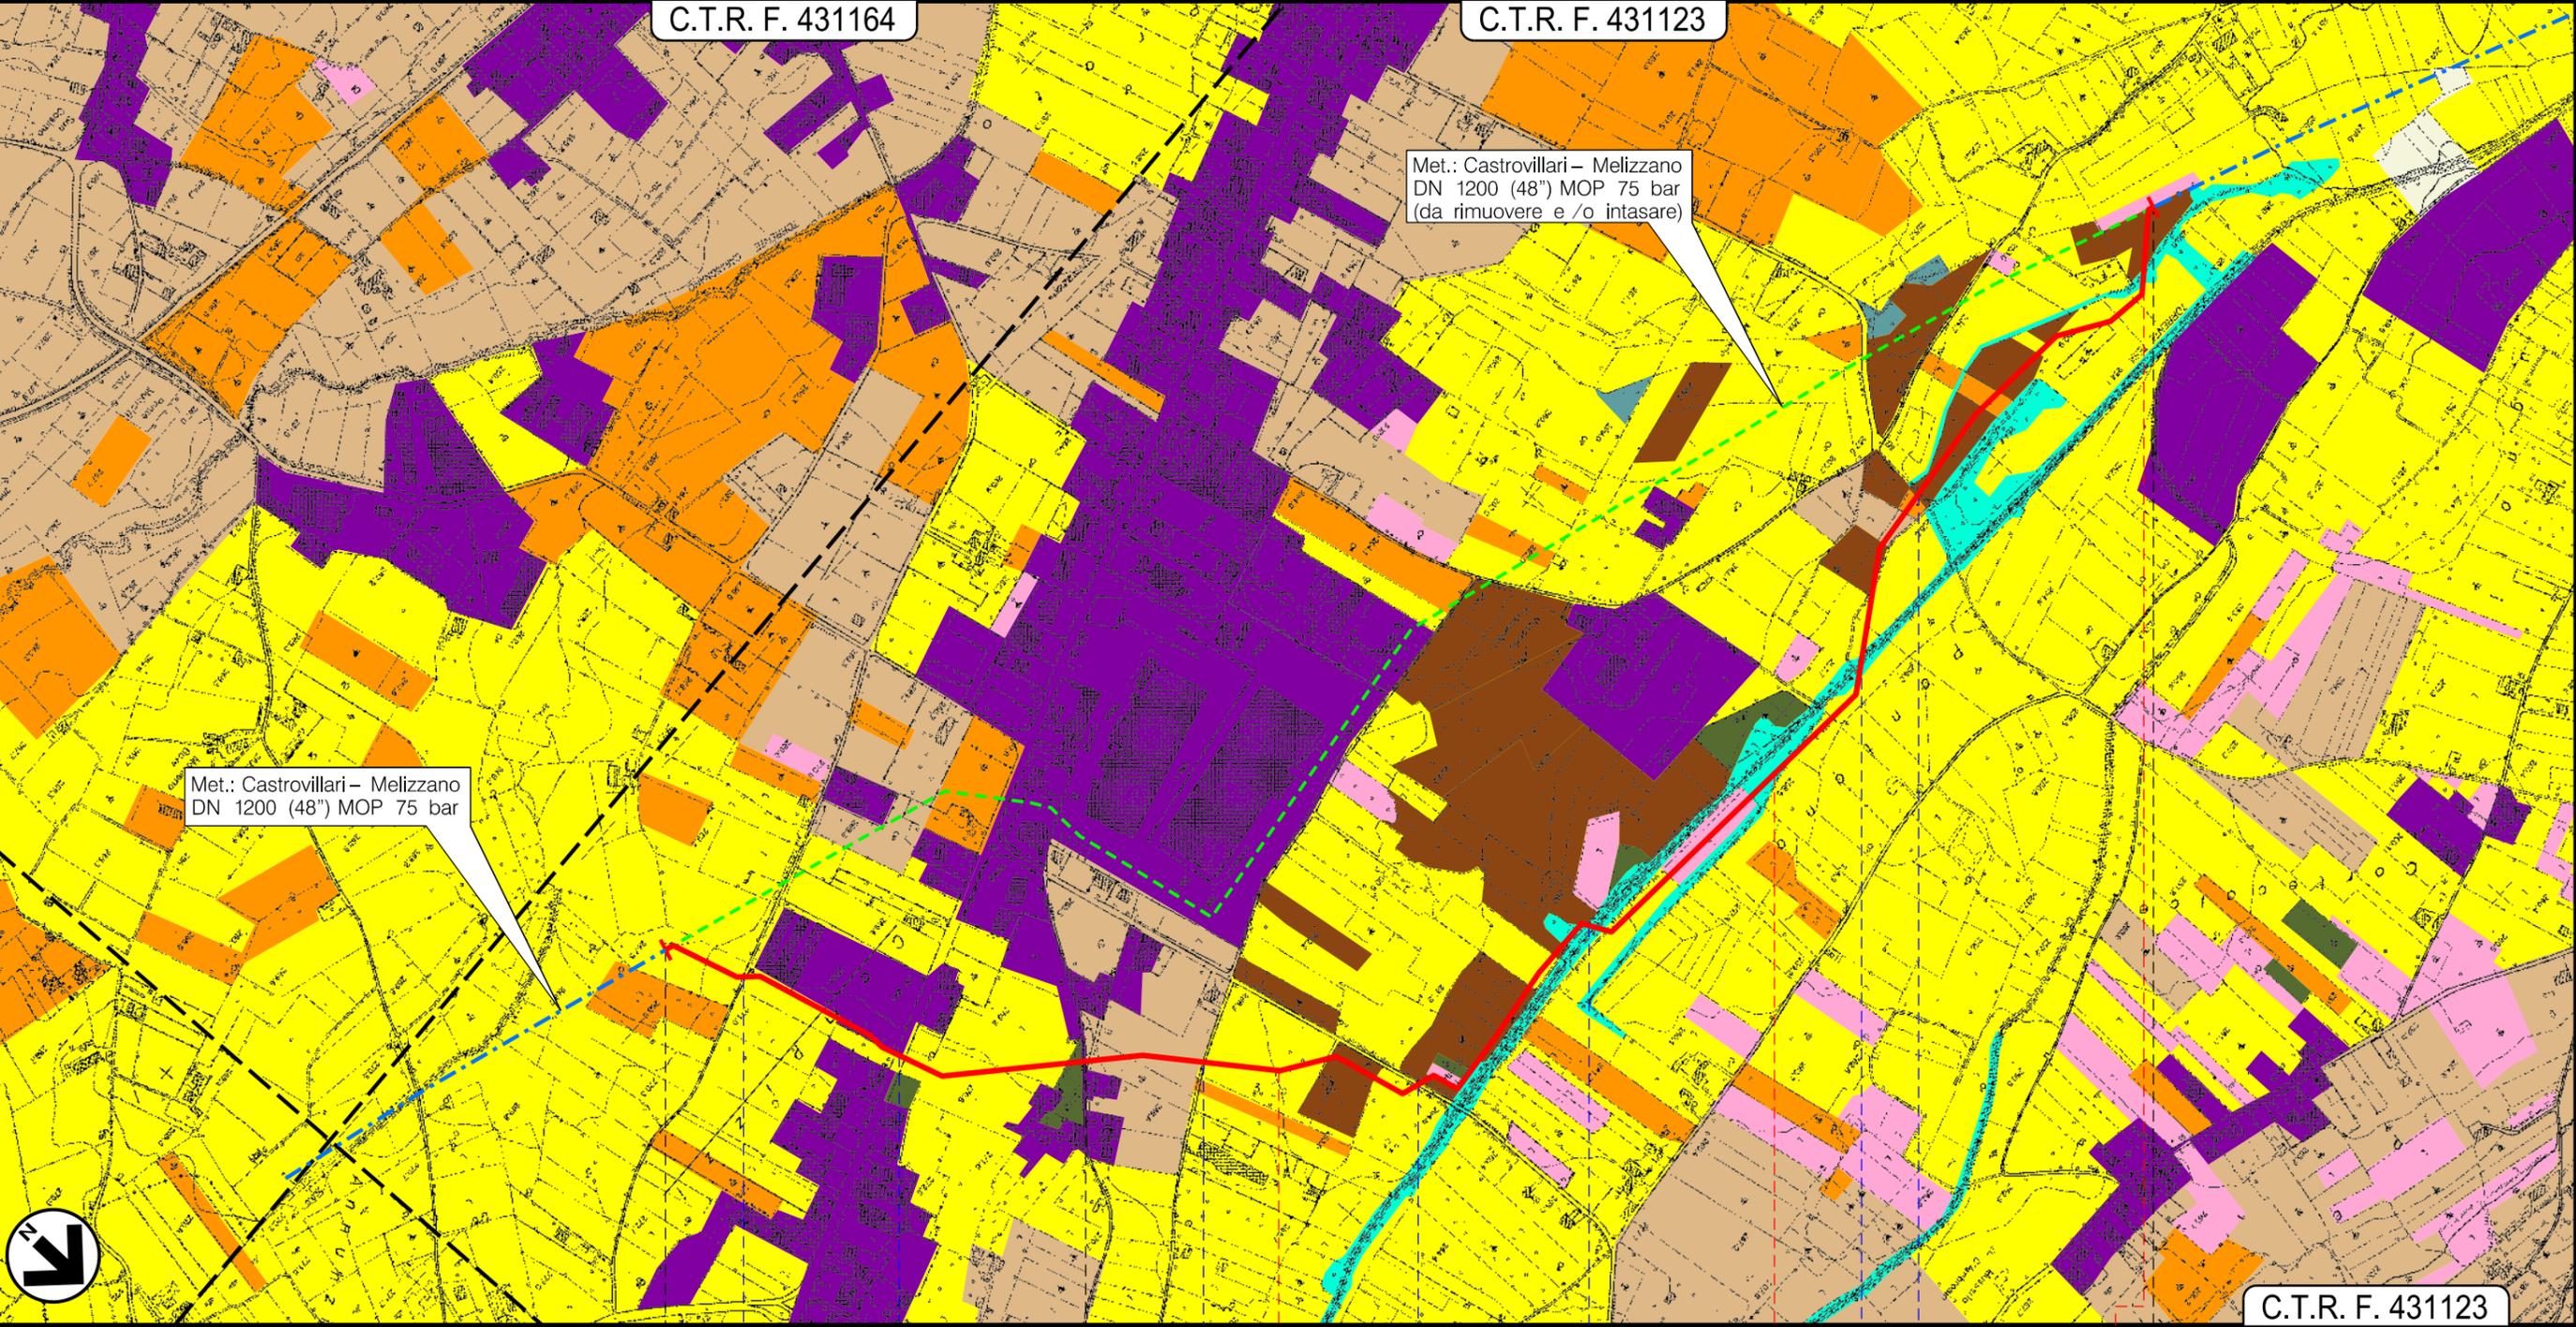

0 1 2 3 3+085

MONTESARCHIO

BONEA

AIROLA

BENEVENTO

Str. Vic. — S.S. n.7 Appia — Via Campolungo — S.C. — S.P.n.83 Varoni-Appia — Torrente Tesa — Torrente Tesa — Str. Vic. Vigna

4	10/06/2016	INSERITA VARIANTE IN COMUNE DI MONTESARCHIO	F.CERRUTO	M.FORNAROLI	V.FORLIVESI G.GIOVANNINI
3	11/05/2016	EMISSIONE PER PERMESSI - VARIATO TRACCIATO NEL COMUNE DI MONTESARCHIO	F.CERRUTO	M.FORNAROLI	V.FORLIVESI G.GIOVANNINI
INDICE	DATA	R E V I S I O N I			ELABORATO
				PROGETTISTA Rif.TPIDL: 8010-413-DW-3227-07 TECHNIP ITALY DIREZIONE LAVORI S.p.A.	
			Dis.	PG-US-101	
			Comm.	NR/13015	

USO DEL SUOLO

LEGENDA

SIMBOLOGIA CARTOGRAFICA

- | | | | |
|--|--|--|---|
| | Metanodotto in progetto | | Altre condotte di terzi |
| | Metanodotti in esercizio | | Altri metanodotti in progetto |
| | Metanodotti da porre fuori esercizio (da rimuovere e/o intasare) | | Gallerie, Tunnel, Mini-Microtunnel, Raise Boring e T.O.C. |
| | Aree impianti stacco-terminale in progetto | | Impianti di linea in progetto |
| | Aree impianti stacco-terminale esistenti | | Impianti di linea su rete in esercizio |
| | | | Impianti di linea da porre fuori esercizio e recuperare |

SIMBOLOGIA MECCANICA

- Punto di intercettazione di linea (P.I.L.)
- Punto di intercettazione di derivazione importante (P.I.D.I.)
- Punto di intercettazione di derivazione semplice con stacco da P.I.L. (P.I.D.S.)
- Punto di intercettazione e derivazione semplice con stacco da Linea (P.I.D.S.)
- Punto di intercettazione con discaggio di allacciamento (P.I.D.A.)
- Punto predisposto per il discaggio di allacciamento (P.P.D.A.)
- Punto di sezionamento elettrico terminale (P.S.E.T.)
- Stazione predisposta per lancio e ricevimento PIG
- Impianto di riduzione/regolazione della pressione

USO DEL SUOLO

- BOSCO DI LATIFOGLIE
- INCOLTI ERBACEI ED ARBUSTIVI
- VEGETAZIONE RIPARIALE
- MACCHIE ED ARBUSTETI
- SEMINATIVI ARBORATI
- LEGNOSE AGRARIE
- ULIVETI
- VIGNETI
- SEMINATIVI SEMPLICI
- AREE URBANIZZATE

Il presente disegno è di proprietà aziendale - La Società tutela i propri diritti a termine di legge.

Progressiva chilometrica	
Comuni	
Province	
Impianti	
Attraversamenti	