

COROGRAFIA Scala 1:200.000

4	10/06/2016	INSERITA VARIANTE IN COMUNE DI MONTESARCHIO	F.CERRUTO	M.FORNAROLI	V.FORLIVESI G.GIOVANNINI															
3	11/05/2016	EMISSIONE PER PERMESSI - VARIATO TRACCIATO NEL COMUNE DI MONTESARCHIO	F.CERRUTO	M.FORNAROLI	V.FORLIVESI G.GIOVANNINI															
2	09/06/2015	EMISSIONE PER PERMESSI - VARIATO TRACCIATO NEL COMUNE DI AIROLA	D.CIMADORO	S.BUCCAFUSCA	V.FORLIVESI G.GIOVANNINI															
1	10/10/2014	EMISSIONE PER PERMESSI	A.GUALTIERI	S.BUCCAFUSCA	V.FORLIVESI M.MATTEUCCI															
0	24/02/2014	EMISSIONE	F. GIROLAMI	S.BUCCAFUSCA	V.FORLIVESI M.MATTEUCCI															
INDICE	DATA	R E V I S I O N I		ELABORATO	VERIFICATO	APPROVATO														
			PROGETTISTA Rif TPIDL: 8010-413-DW-3222-03 TECHNIP ITALY DIREZIONE LAVORI S.p.A.			Dis. PG-TP-901														
						Fg. 1 di 3														
Metanodotto:			Comm. NR/13015																	
METANODOTTO CASTROVILLARI-MELIZZANO DN 1200 (48"), MOP 75 bar			INDICE			<table border="1"> <tr> <td>0</td> <td>1</td> <td>2</td> <td>3</td> <td>4</td> <td></td> <td></td> </tr> <tr> <td></td> <td></td> <td></td> <td></td> <td></td> <td></td> <td></td> </tr> </table>	0	1	2	3	4									
0	1	2	3	4																
			Scala 1:10000																	
TRACCIATO DEI TRATTI DI CONDOTTA DA DISMETTERE			Sostituisce il			Sostituito dal														

METANODOTTO CASTROVILLARI-MELIZZANO
DN 1200 (48"), MOP 75 bar

TRACCIATO DEI TRATTI DI CONDOTTA DA DISMETTERE

4	10/06/2016	INSERITA VARIANTE IN COMUNE DI MONTESARCHIO	F.CERRUTO	M.FORNAROLI	V.FORLIVESI G.GIOVANNINI
3	11/05/2016	EMISSIONE PER PERMESSI - VARIATO TRACCIATO NEL COMUNE DI MONTESARCHIO	F.CERRUTO	M.FORNAROLI	V.FORLIVESI G.GIOVANNINI
INDICE	DATA	R E V I S I O N I			APPROVATO
		ELABORATO		VERIFICATO	

Foglio
2
di 3
Scala
1:10000



SNAM RETE GAS

PROGETTISTA

Technip


Rif.TPIDL: 8010-413-DW-3222-03
TECHNIP ITALY DIREZIONE LAVORI S.p.A.

Dis. PG-TP-901

Comm. NR/13015

C.T.R. F. 431164

C.T.R. F. 431123

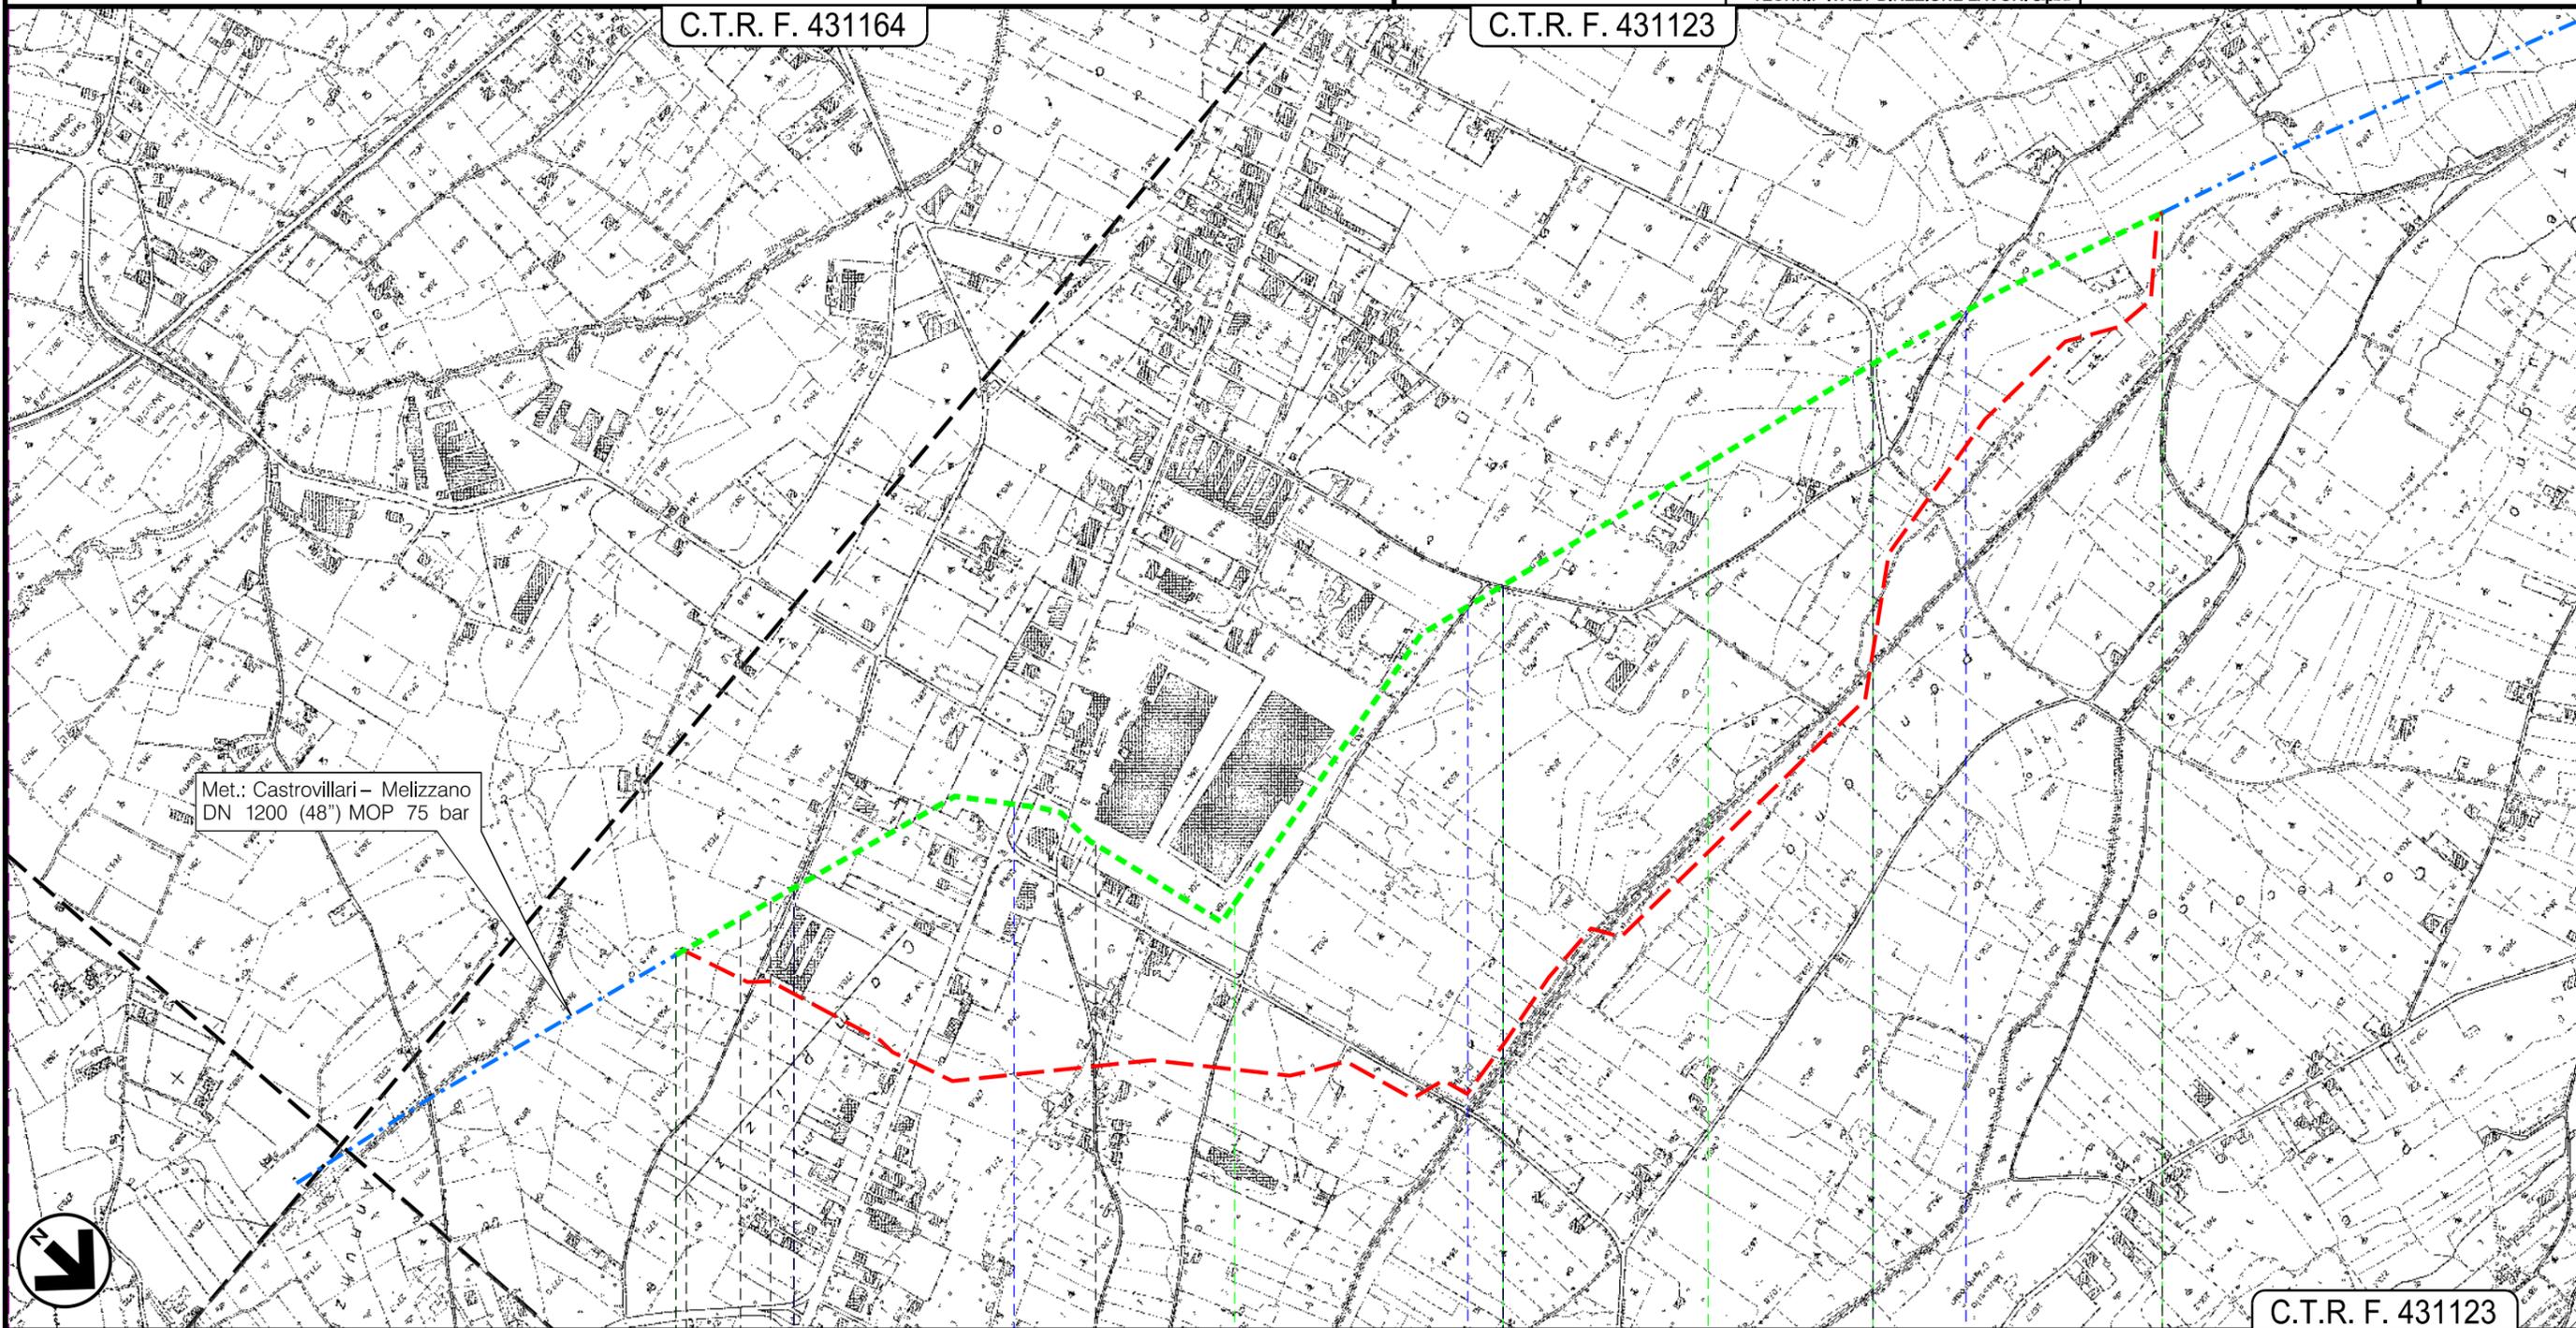

C.T.R. F. 431123

0	1	2	2+785
MONTESARCHIO	ROTONDI MONTESARCHIO	BONEA	ROTONDI
BENEVENTO	AVELLINO	BENEVENTO	AVELLINO
			AIROLA
			BENEVENTO

Str. Vic.	S.S. n.7 Appia	S.C.	S.C.	S.C.	S.C.
-----------	----------------	------	------	------	------

Il presente disegno e' di proprieta' aziendale - La Societa' tutelera' i propri diritti a termine di legge.

4	10/06/2016	INSERITA VARIANTE IN COMUNE DI MONTESARCHIO	F.CERRUTO	M.FORNAROLI	V.FORLIVESI G.GIOVANNINI
3	11/05/2016	EMISSIONE PER PERMESSI - VARIATO TRACCIATO NEL COMUNE DI MONTESARCHIO	F.CERRUTO	M.FORNAROLI	V.FORLIVESI G.GIOVANNINI
INDICE	DATA	R E V I S I O N I			ELABORATO
		PROGETTISTA Rif. TPIDL: 8010-413-DW-3222-03 TECHNIP ITALY DIREZIONE LAVORI S.p.A.		Dis.	PG-TP-901
				Comm.	NR/13015

LEGENDA

SIMBOLOGIA CARTOGRAFICA

- | | | | |
|--|--|--|---|
| | Metanodotti da porre fuori esercizio (da rimuovere e/o intasare) | | Altre condotte di terzi |
| | Metanodotto in progetto | | Gallerie, Tunnel, Mini-Microtunnel, Raise Boring e T.O.C. |
| | Metanodotti in esercizio | | Impianti di linea in progetto |
| | Altri metanodotti da porre fuori esercizio (da rimuovere e/o intasare) | | Impianti di linea su rete in esercizio |
| | Aree impianti stacco-terminale in progetto | | Impianti di linea da porre fuori esercizio e recuperare |
| | Aree impianti stacco-terminale esistenti | | Depositi temporanei |
| | Strada di accesso all'impianto | | Strade di accesso provvisorio |
| | Adeguamento strade esistenti | | Punto di ripresa fotografico e numerazione |
| | Limite sovrapposizione fogli | | |
| | Piazzola di stoccaggio tubazioni | | |

SIMBOLOGIA MECCANICA

- | | |
|--|--|
| | Punto di intercettazione di linea (P.I.L.) |
| | Punto di intercettazione di derivazione importante (P.I.D.I.) |
| | Punto di intercettazione di derivazione semplice con stacco da P.I.L. (P.I.D.S.) |
| | Punto di intercettazione e derivazione semplice con stacco da Linea (P.I.D.S.) |
| | Punto di intercettazione con discaggio di allacciamento (P.I.D.A.) |
| | Punto predisposto per il discaggio di allacciamento (P.P.D.A.) |
| | Punto di sezionamento elettrico terminale (P.S.E.T.) |
| | Stazione predisposta per lancio e ricevimento PIG |
| | Impianto di riduzione/regolazione della pressione |

Progressiva chilometrica	N.	
Comuni		
Province		
Impianti	TIPO - N. - PROGR. km TIPO - N. - ESISTENTE	
Attraversamenti	TIPOLOGIA ATTRAVERSATA (SS n. **, corso d'acqua, ferrovia, ecc.)	
Strade - Piste	ACCESSO IMPIANTI ADEGUAMENTI STRADE STRADE PROVVISORIE	
Depositi provvisori - Piazzole	DEPOSITI TEMPORANEI Dn N. PIAZ. Pn	
Fascia di lavoro	ALLARGATA RIDOTTA	
Opere civili	TRASVERSALI LONGITUDINALI	