

COROGRAFIA Scala 1:200.000

4	10/06/2016	INSERITA VARIANTE IN COMUNE DI MONTESARCHIO	F.CERRUTO	M.FORNAROLI	V.FORLIVESI G.GIOVANNINI										
3	11/05/2016	EMISSIONE PER PERMESSI - VARIATO TRACCIATO NEL COMUNE DI MONTESARCHIO	F.CERRUTO	M.FORNAROLI	V.FORLIVESI G.GIOVANNINI										
2	09/06/2015	EMISSIONE PER PERMESSI - VARIATO TRACCIATO NEL COMUNE DI AIROLA	D.CIMADORO	S.BUCCAFUSCA	V.FORLIVESI G.GIOVANNINI										
1	10/10/2014	EMISSIONE PER PERMESSI	A.GUALTIERI	S.BUCCAFUSCA	V.FORLIVESI M.MATTEUCCI										
0	24/02/2014	EMISSIONE	F. GIROLAMI	S.BUCCAFUSCA	V.FORLIVESI M.MATTEUCCI										
INDICE	DATA	R E V I S I O N I		ELABORATO	VERIFICATO	APPROVATO									
			PROGETTISTA  Rif TPIDL: 8010-413-DW-3226-09 TECHNIP ITALY DIREZIONE LAVORI S.p.A.		Dis. PG-SN-901										
Metanodotto: METANODOTTO CASTROVILLARI-MELIZZANO DN 1200 (48"), MOP 75 bar			Fg. 1 di 3		Comm. NR/13015										
STRUMENTI DI TUTELA E DI PIANIFICAZIONE NAZIONALI (Tracciato dei tratti di condotta da dismettere)			Sostituisce il ..... Sostituito dal .....		INDICE <table border="1"> <tr> <td>0</td><td>1</td><td>2</td><td>3</td><td>4</td><td></td><td></td><td></td><td></td><td></td> </tr> </table> Scala 1:10000	0	1	2	3	4					
0	1	2	3	4											

METANODOTTO CASTROVILLARI-MELIZZANO  
DN 1200 (48"), MOP 75 bar

STRUMENTI DI TUTELA E DI PIANIFICAZIONE NAZIONALI  
(Tracciato dei tratti di condotta da dismettere)

4	10/06/2016	INSERITA VARIANTE IN COMUNE DI MONTESARCHIO	F.CERRUTO	M.FORNAROLI	V.FORLIVESI G.GIOVANNINI
3	11/05/2016	EMISSIONE PER PERMESSI - VARIATO TRACCIATO NEL COMUNE DI MONTESARCHIO	F.CERRUTO	M.FORNAROLI	V.FORLIVESI G.GIOVANNINI
INDICE	DATA	R E V I S I O N I			
		ELABORATO	VERIFICATO	APPROVATO	

Foglio  
**2**  
di 3  
Scala  
**1:10000**



**SNAM RETE GAS**

PROGETTISTA

**Technip**


Rif.TPIDL: 8010-413-DW-3226-09  
TECHNIP ITALY DIREZIONE LAVORI S.p.A.

Dis. PG-SN-901

Comm. NR/13015

C.T.R. F. 431164

C.T.R. F. 431123

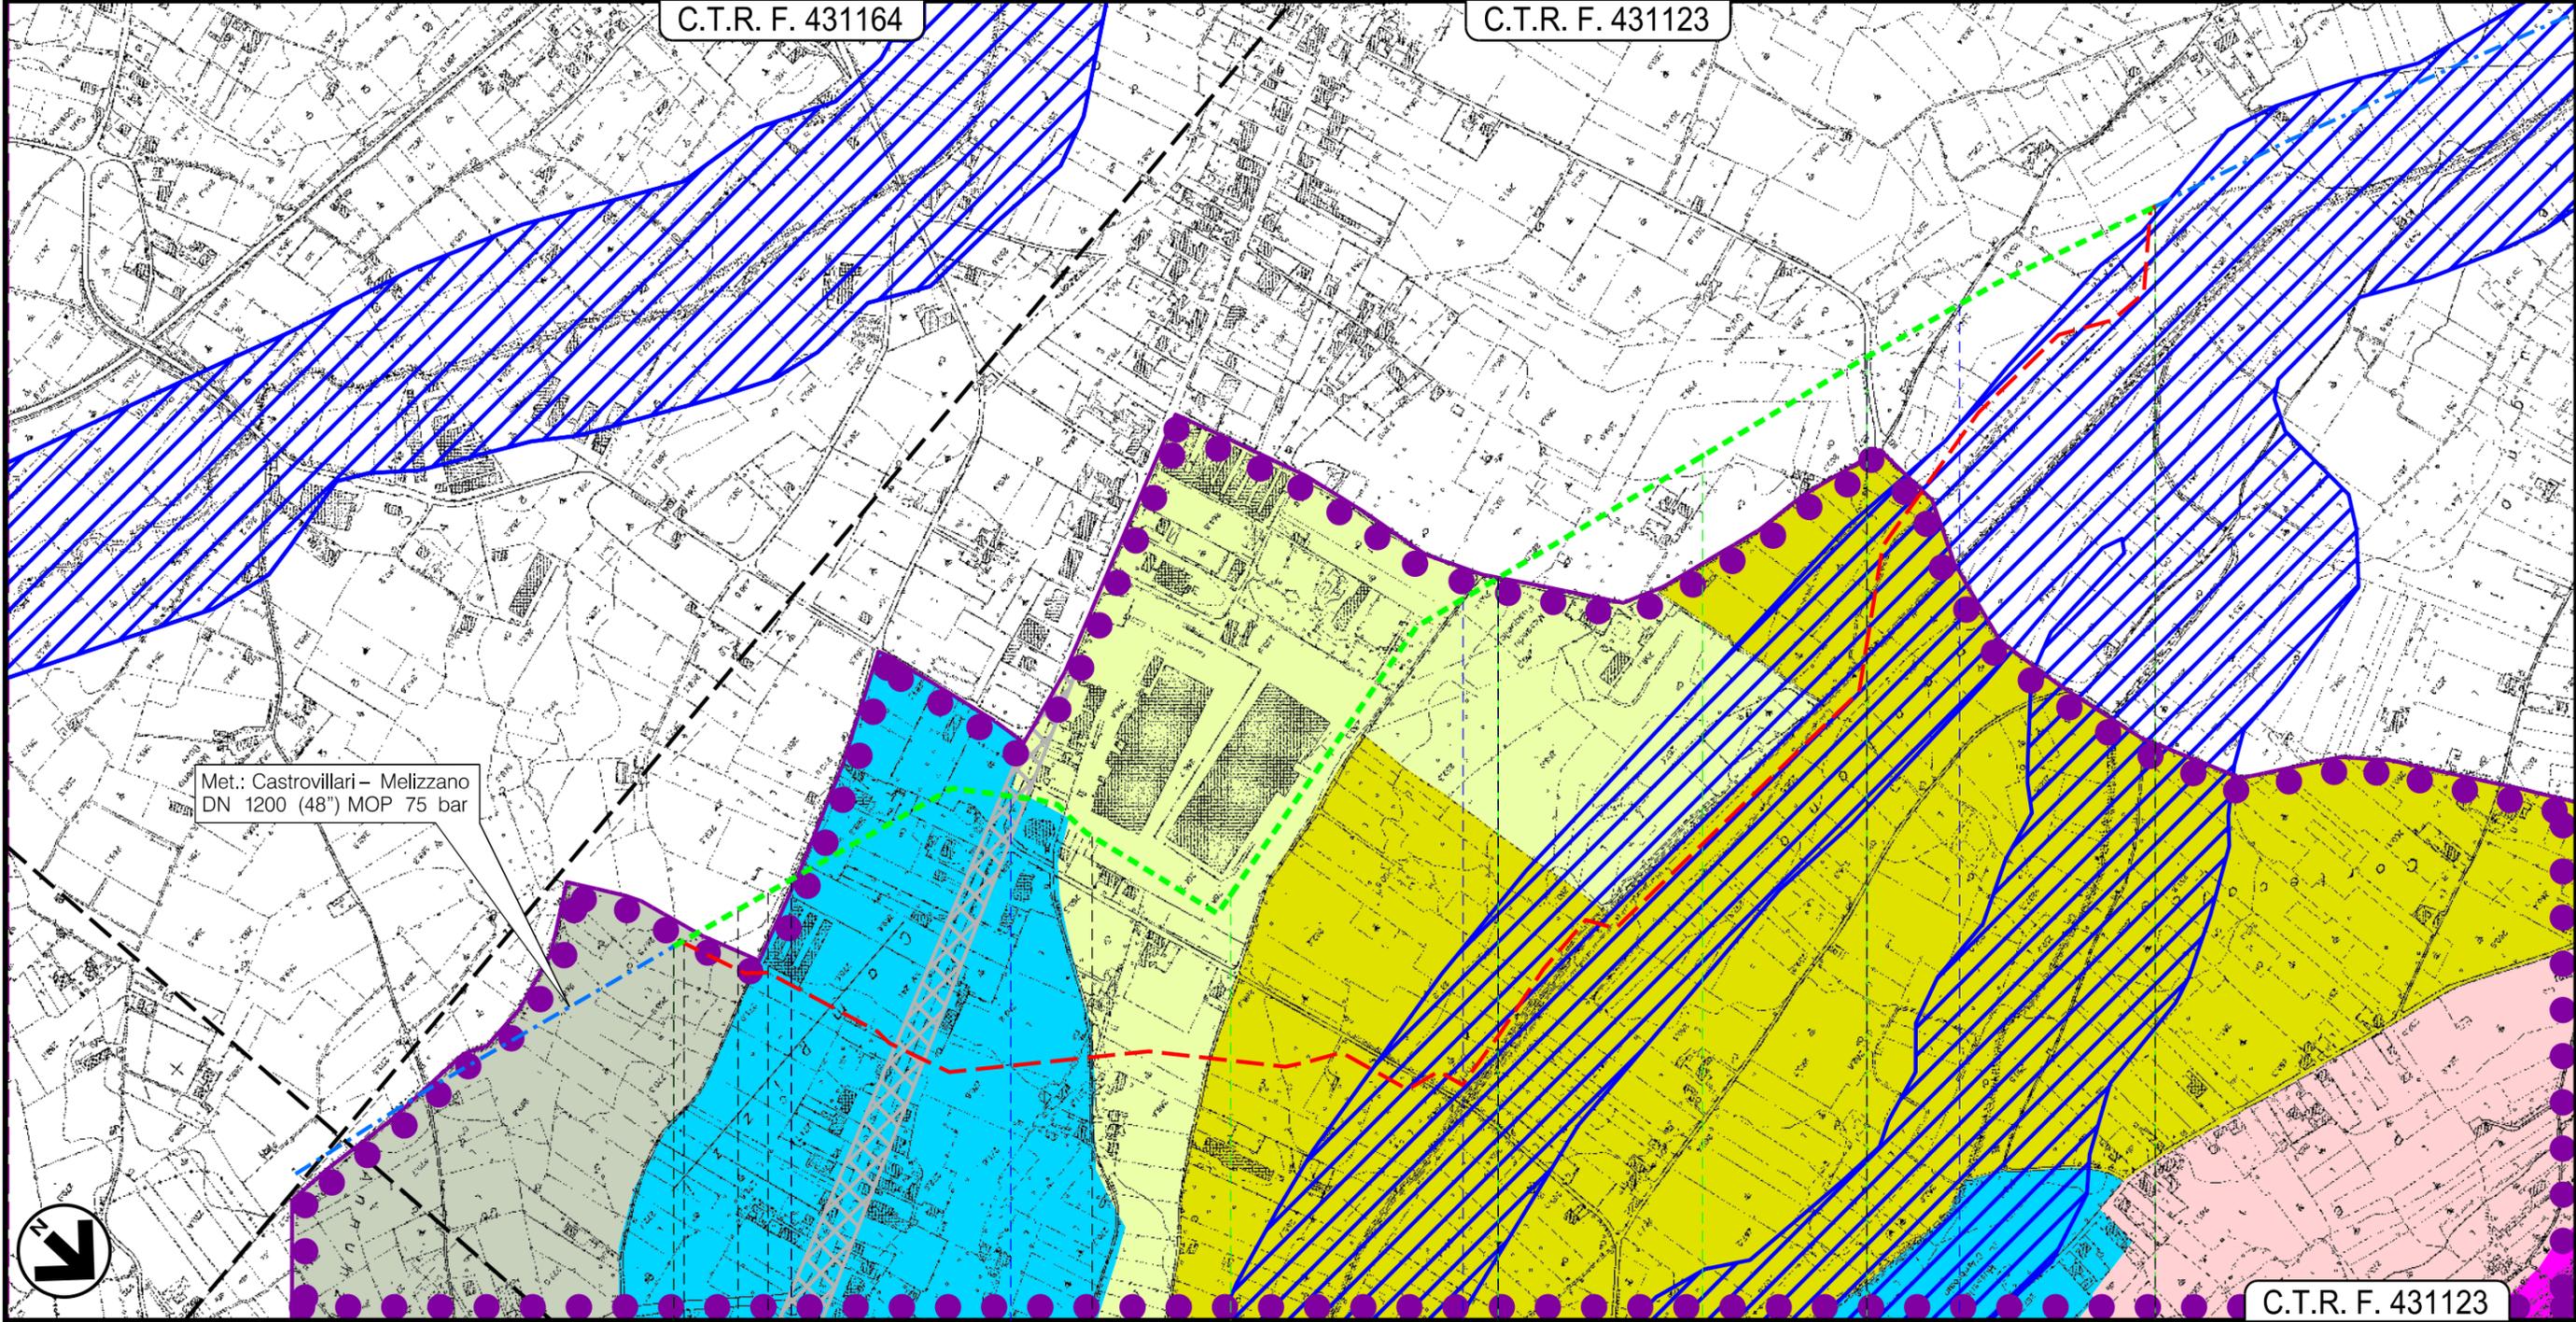

Met.: Castrovillari - Melizzano  
DN 1200 (48") MOP 75 bar

C.T.R. F. 431123

0	1	2	2+785
MONTESARCHIO	ROTONDI MONTESARCHIO	BONEA	ROTONDI
BENEVENTO	AVELLINO	BENEVENTO	AVELLINO
			AIROLA
			BENEVENTO

Str. Vic.	S.S. n.7 Appia	S.C.	S.C.	S.C.	S.C.
-----------	----------------	------	------	------	------

Il presente disegno e' di proprieta' aziendale - La Societa' tutelera' i propri diritti a termine di legge.

4	10/06/2016	INSERITA VARIANTE IN COMUNE DI MONTESARCHIO	F.CERRUTO	M.FORNAROLI	V.FORLIVESI G.GIOVANNINI
3	11/05/2016	EMISSIONE PER PERMESSI - VARIATO TRACCIATO NEL COMUNE DI MONTESARCHIO	F.CERRUTO	M.FORNAROLI	V.FORLIVESI G.GIOVANNINI
INDICE	DATA	R E V I S I O N I			ELABORATO
				PROGETTISTA  Rif.TPIDL: 8010-413-DW-3226-09 TECHNIP ITALY DIREZIONE LAVORI S.p.A.	
			Dis. PG-SN-901		
			Comm. NR/13015		

STRUMENTI DI TUTELA E DI PIANIFICAZIONE NAZIONALI  
(Tracciato dei tratti di condotta da dismettere)

LEGENDA

SIMBOLOGIA CARTOGRAFICA

- |  |  |  |   |
|--|--|--|---|
|  | Metanodotti da porre fuori esercizio (da rimuovere e/o intasare)       |  | Altre condotte di terzi                                   |
|  | Metanodotto in progetto  |  | Gallerie, Tunnel, Mini-Microtunnel, Raise Boring e T.O.C. |
|  | Metanodotti in esercizio   |  | Impianti di linea in progetto                             |
|  | Altri metanodotti da porre fuori esercizio (da rimuovere e/o intasare) |  | Impianti di linea su rete in esercizio                    |
|  | Aree impianti stacco-terminale in progetto                             |  | Impianti di linea da porre fuori esercizio e recuperare   |
|  | Aree impianti stacco-terminale esistenti                               |  | Depositi temporanei                                       |
|  | Strada di accesso all'impianto   |  | Strade di accesso provvisorio                             |
|  | Adeguamento strade esistenti   |  | Punto di ripresa fotografico e numerazione                |
|  | Limite sovrapposizione fogli   |  |   |
|  | Piazzola di stoccaggio tubazioni                                       |  |   |

SIMBOLOGIA MECCANICA

- |  |  |
|--|--|
|  | Punto di intercettazione di linea (P.I.L.)                                       |
|  | Punto di intercettazione di derivazione importante (P.I.D.I.)                    |
|  | Punto di intercettazione di derivazione semplice con stacco da P.I.L. (P.I.D.S.) |
|  | Punto di intercettazione e derivazione semplice con stacco da Linea (P.I.D.S.)   |
|  | Punto di intercettazione con discaggio di allacciamento (P.I.D.A.)               |
|  | Punto predisposto per il discaggio di allacciamento (P.P.D.A.)                   |
|  | Punto di sezionamento elettrico terminale (P.S.E.T.)                             |
|  | Stazione predisposta per lancio e ricevimento PIG                                |
|  | Impianto di riduzione/regolazione della pressione                                |

VINCOLI Dlgs n.42 / 04 E SSMIII

Parte III - Beni paesaggistici

Art. 142 - Aree tutelate per Legge



lett. a, b, c)

- a) Territori costieri compresi in una fascia della profondità di 300 metri dalla linea di battigia, anche per i terreni a. elevati sul mare.
- b) Territori contermini ai laghi compresi in una fascia della profondità di 300 metri dalla linea di battigia, anche per i territori elevati sui laghi.
- c) Fiumi, torrenti e corsi d'acqua iscritti agli elenchi previsti dal T.U. approvato con R. D. 1775 e relative sponde per una fascia di 150 m.



lett. m)

Zone di interesse archeologico individuate alla data di entrata in vigore del presente codice.

Art. 136 - Immobili ed aree di notevole interesse pubblico

Art. 157 - Notifiche eseguite, elenchi compilati, provvedimenti ed atti emessi ai sensi della normativa previgente



Vincolo paesistico apposto con specifico Decreto

PIANO TERRITORIALE PAESISTICO ("Ambito Massiccio del Taburno" DM 30.09.1996)

- |  |   |  |  |
|--|---|--|--|
|  | <b>P.A.F.</b><br>PROTEZ. DEL PAES. AGRICOLO DI FONDOVALLE |  | <b>C.I.</b><br>CONSERVAZIONE INTEGRALE                 |
|  | <b>R.U.A.</b><br>RECUPERO URBANISTICO                     |  | <b>C.A.F.</b><br>CONSERVAZIONE PAESAGGIO               |
|  | <b>V.I.R.I.</b><br>VALORIZZAZIONE INSEDIAMENTI RURALI     |  | <b>C.I.P.</b><br>CONSERVAZIONE INTEGRALE DEL PAESAGGIO |

Il presente disegno è di proprietà aziendale - La Società tutela i propri diritti a termine di legge.

Progressiva chilometrica	
Comuni	
Province	
Impianti	
Attraversamenti	
Strade - Piste	
Depositi provvisori - Piazzole	
Fascia di lavoro	
Opere civili	