

COROGRAFIA Scala 1:200.000

4	10/06/2016	INSERITA VARIANTE IN COMUNE DI MONTESARCHIO	F.CERRUTO	M.FORNAROLI	V.FORLIVESI G.GIOVANNINI								
3	11/05/2016	EMISSIONE PER PERMESSI - VARIATO TRACCIATO NEL COMUNE DI MONTESARCHIO	F.CERRUTO	M.FORNAROLI	V.FORLIVESI G.GIOVANNINI								
2	09/06/2015	EMISSIONE PER PERMESSI - VARIATO TRACCIATO NEL COMUNE DI AIROLA	D.CIMADORO	S.BUCCAFUSCA	V.FORLIVESI G.GIOVANNINI								
1	10/10/2014	EMISSIONE PER PERMESSI	A. GUALTIERI	S.BUCCAFUSCA	V.FORLIVESI M.MATTEUCCI								
0	24/02/2014	EMISSIONE	F. GIROLAMI	S.BUCCAFUSCA	V.FORLIVESI M.MATTEUCCI								
INDICE	DATA	R E V I S I O N I		ELABORATO	VERIFICATO	APPROVATO							
			PROGETTISTA  Rif TPIDL: 8010-413-DW-3226-05 TECHNIP ITALY DIREZIONE LAVORI S.p.A.		Dis. PG-SN-101								
					Fg. 1 di 3								
Metanodotto:					Comm. NR/13015								
VARIANTE MET. CASTROVILLARI-MELIZZANO DN 1200 (48"), DP 75 bar					INDICE <table border="1"> <tr> <td>0</td> <td>1</td> <td>2</td> <td>3</td> <td>4</td> <td></td> <td></td> </tr> </table>		0	1	2	3	4		
0	1	2	3	4									
STRUMENTI DI TUTELA E DI PIANIFICAZIONE NAZIONALI					Scala 1:10000								
					Sostituisce il .....								
					Sostituito dal .....								

VARIANTE MET. CASTROVILLARI-MELIZZANO  
DN 1200 (48"), DP 75 bar

STRUMENTI DI TUTELA E DI PIANIFICAZIONE NAZIONALI

4	10/06/2016	INSERITA VARIANTE IN COMUNE DI MONTESARCHIO	F.CERRUTO	M.FORNAROLI	V.FORLIVESI G.GIOVANNINI
3	11/05/2016	EMISSIONE PER PERMESSI - VARIATO TRACCIATO NEL COMUNE DI MONTESARCHIO	F.CERRUTO	M.FORNAROLI	V.FORLIVESI G.GIOVANNINI
INDICE	DATA	R E V I S I O N I			APPROVATO
		ELABORATO		VERIFICATO	

Foglio  
**2**  
di 3  
Scala  
**1:10000**



**SNAM RETE GAS**

PROGETTISTA

**Technip**

Rif.TPIDL: 8010-413-DW-3226-05  
TECHNIP ITALY DIREZIONE LAVORI S.p.A.

Dis. PG-SN-101

Comm. NR/13015

C.T.R. F. 431164


C.T.R. F. 431123

Met.: Castrovillari - Melizzano  
DN 1200 (48") MOP 75 bar  
(da rimuovere e /o intasare)

Met.: Castrovillari - Melizzano  
DN 1200 (48") MOP 75 bar

C.T.R. F. 431123

Il presente disegno e' di proprieta' aziendale - La Societa' tutelera' i propri diritti a termine di legge.

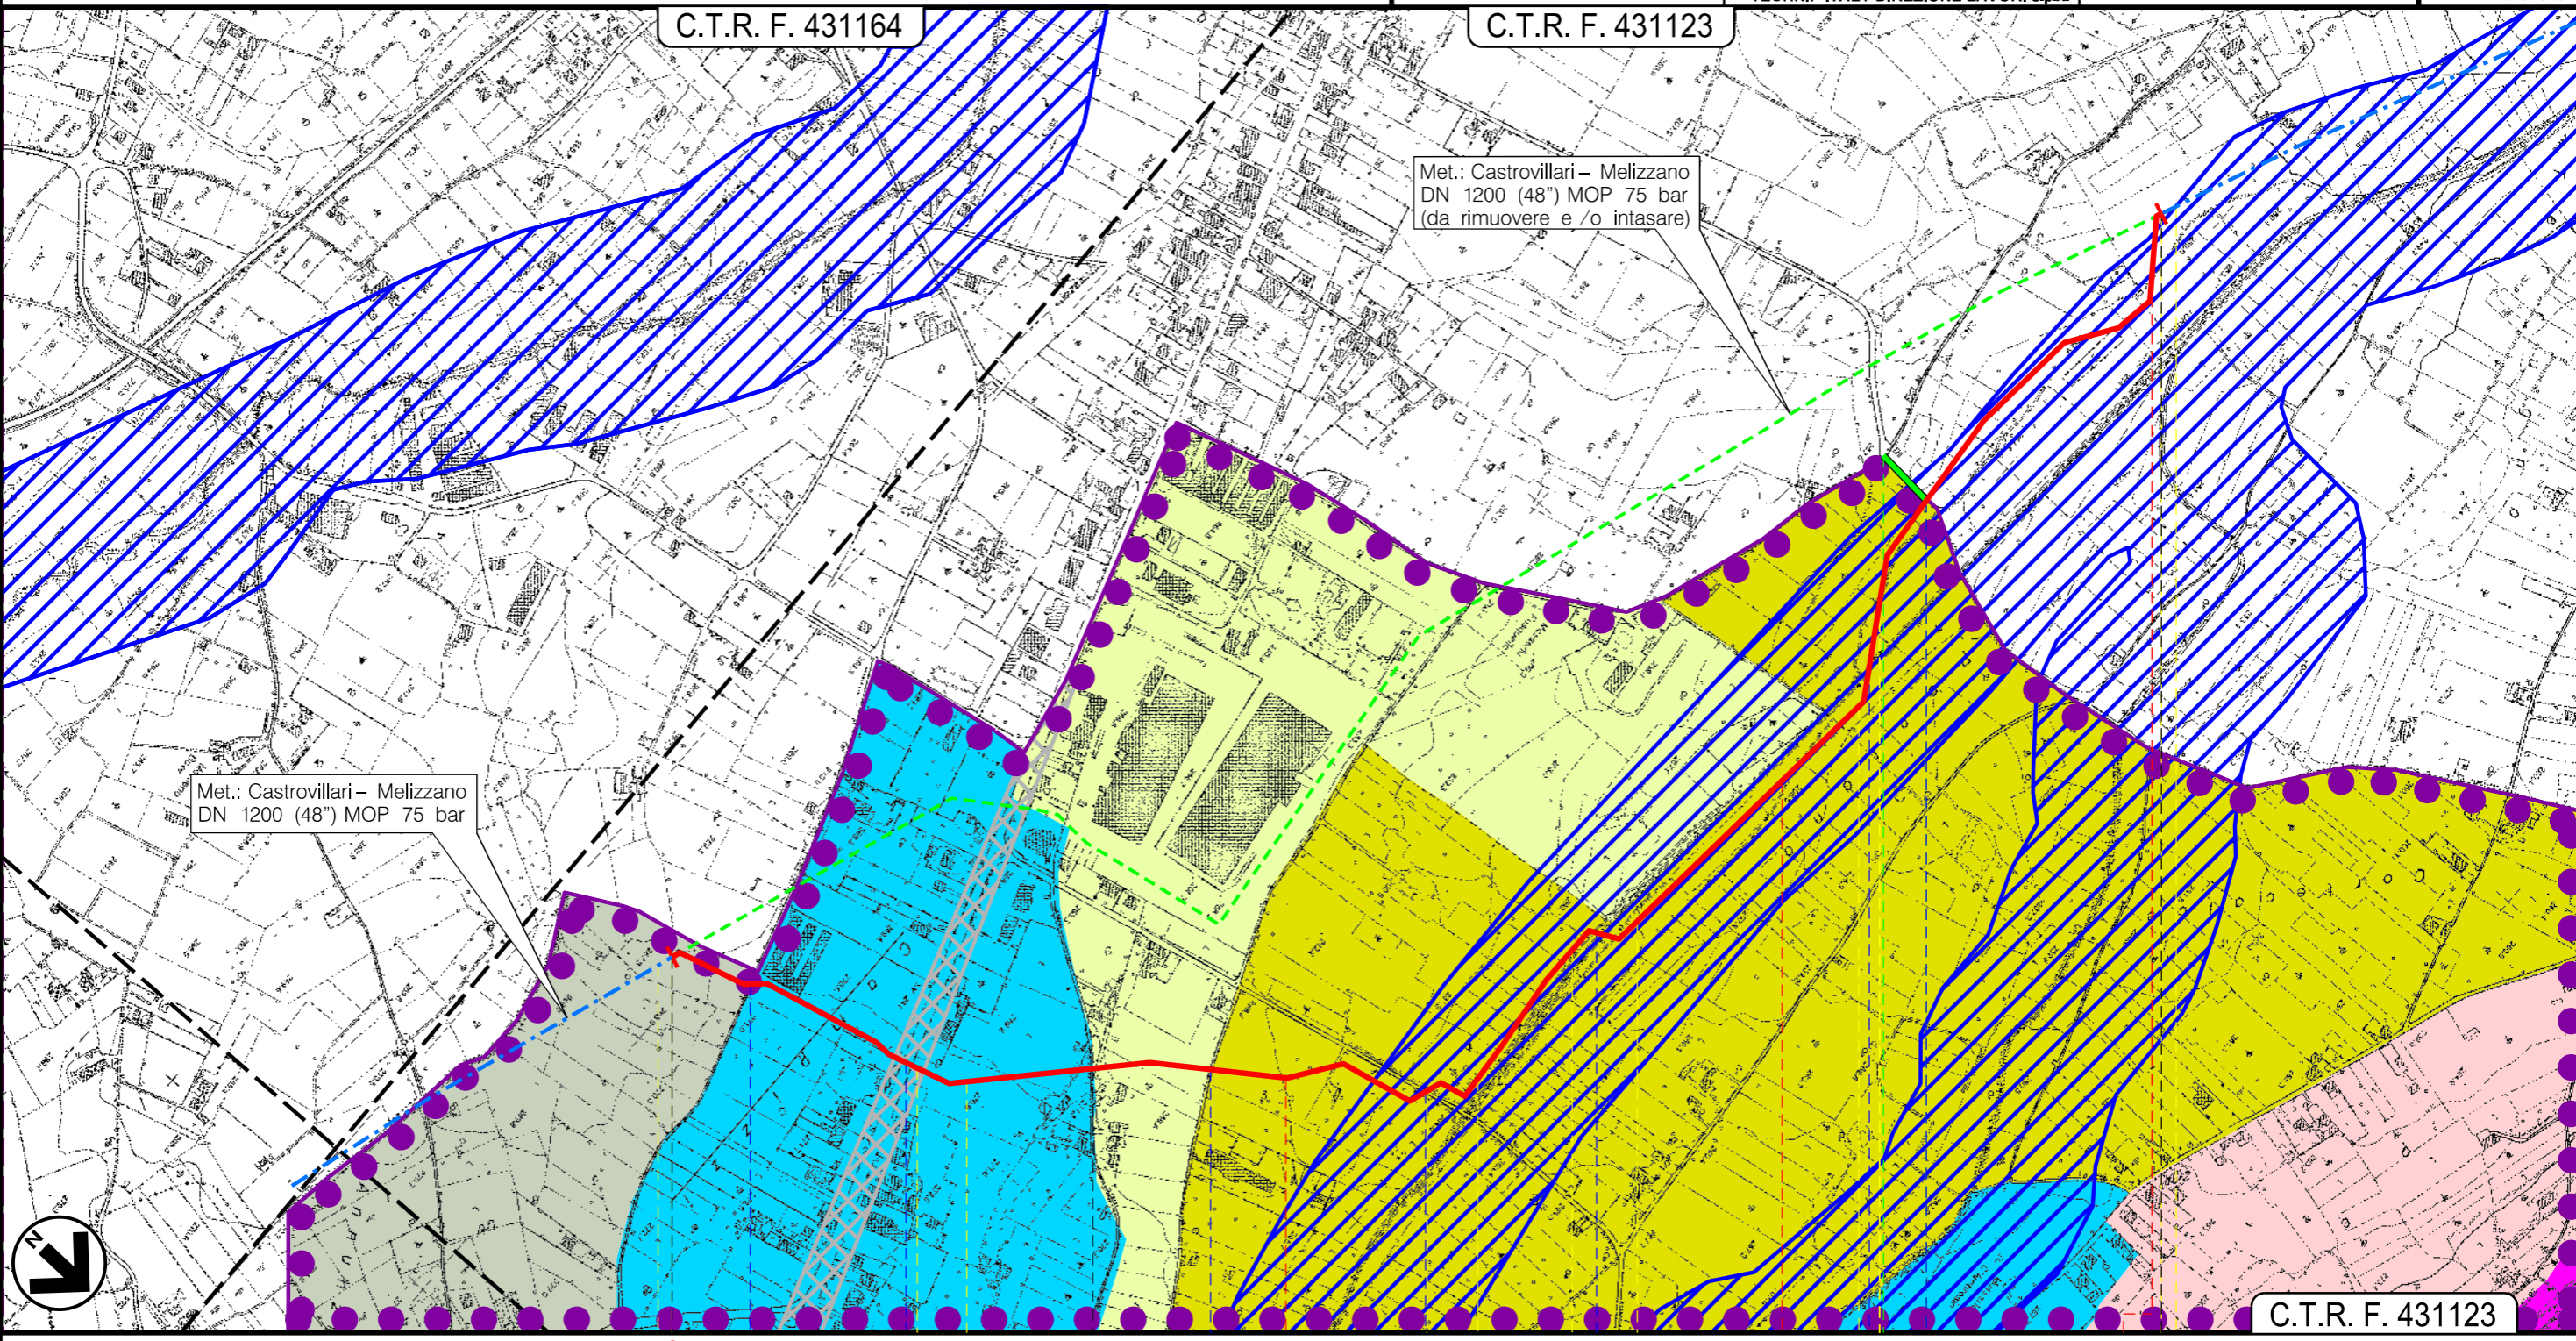

0 1 2 3 3+085

MONTESARCHIO

BONEA

AIROLA

BENEVENTO

Str. Vic. - S.S. n.7 Appia - Via Campolungo - S.C. - S.P.n.83 Varoni-Appia - Torrente Tesa - Torrente Tesa - Str. Vic. Vigna



4	10/06/2016	INSERITA VARIANTE IN COMUNE DI MONTESARCHIO	F.CERRUTO	M.FORNAROLI	V.FORLIVESI G.GIOVANNINI
3	11/05/2016	EMISSIONE PER PERMESSI - VARIATO TRACCIATO NEL COMUNE DI MONTESARCHIO	F.CERRUTO	M.FORNAROLI	V.FORLIVESI G.GIOVANNINI
INDICE	DATA	R E V I S I O N I			ELABORATO
				PROGETTISTA  Rif.TPIDL: 8010-413-DW-3226-05 TECHNIP ITALY DIREZIONE LAVORI S.p.A.	
			Dis.	PG-SN-101	
			Comm.	NR/13015	

LEGENDA

SIMBOLOGIA CARTOGRAFICA

	Metanodotto in progetto		Altre condotte di terzi
	Metanodotti in esercizio		Altri metanodotti in progetto
	Metanodotti da porre fuori esercizio (da rimuovere e/o intasare)		Gallerie, Tunnel, Mini-Microtunnel, Raise Boring e T.O.C.
	Aree impianti stacco-terminale in progetto		Impianti di linea in progetto
	Aree impianti stacco-terminale esistenti		Impianti di linea su rete in esercizio
	Piazzola di stoccaggio tubazioni		Impianti di linea da porre fuori esercizio e recuperare
	Strada di accesso all'impianto		Depositi temporanei
	Adeguamento strade esistenti		Strade di accesso provvisorio
	Limite sovrapposizione fogli		Punto di ripresa fotografico e numerazione

SIMBOLOGIA MECCANICA

	Punto di intercettazione di linea (P.I.L.)
	Punto di intercettazione di derivazione importante (P.I.D.I.)
	Punto di intercettazione di derivazione semplice con stacco da P.I.L. (P.I.D.S.)
	Punto di intercettazione e derivazione semplice con stacco da Linea (P.I.D.S.)
	Punto di intercettazione con discaggio di allacciamento (P.I.D.A.)
	Punto predisposto per il discaggio di allacciamento (P.P.D.A.)
	Punto di sezionamento elettrico terminale (P.S.E.T.)
	Stazione predisposta per lancio e ricevimento PIG
	Impianto di riduzione/regolazione della pressione

VINCOLI Dlgs n.42 / 04 E SSMIII

Parte III - Beni paesaggistici

Art. 142 - Aree tutelate per Legge



lett. a, b, c)

- a) Territori costieri compresi in una fascia della profondità di 300 metri dalla linea di battigia, anche per i terreni a. elevati sul mare.
- b) Territori contermini ai laghi compresi in una fascia della profondità di 300 metri dalla linea di battigia, anche per i territori elevati sui laghi.
- c) Fiumi, torrenti e corsi d'acqua iscritti agli elenchi previsti dal T.U. approvato con R. D. 1775 e relative sponde per una fascia di 150 m.



lett. m)

Zone di interesse archeologico individuate alla data di entrata in vigore del presente codice.

Art. 136 - Immobili ed aree di notevole interesse pubblico

Art. 157 - Notifiche eseguite, elenchi compilati, provvedimenti ed atti emessi ai sensi della normativa previgente



Vincolo paesistico apposto con specifico Decreto

PIANO TERRITORIALE PAESISTICO ("Ambito Massiccio del Taburno" DM 30.09.1996)

	<b>P.A.F.</b> PROTEZ. DEL PAES. AGRICOLO DI FONDOVALLE		<b>C.I.</b> CONSERVAZIONE INTEGRALE
	<b>R.U.A.</b> RECUPERO URBANISTICO		<b>C.A.F.</b> CONSERVAZIONE PAESAGGIO
	<b>V.I.R.I.</b> VALORIZZAZIONE INSEDIAMENTI RURALI		<b>C.I.P.</b> CONSERVAZIONE INTEGRALE DEL PAESAGGIO

Il presente disegno è di proprietà aziendale - La Società tutelerà i propri diritti a termine di legge.

Progressiva chilometrica	N.	
Comuni		
Province		
Impianti	TIPO - N. - PROGR. km      TIPO - N. - ESISTENTE	
Attraversamenti	TIPOLOGIA ATTRAVERSATA (SS n. **, corso d'acqua, ferrovia, ecc.)	
Strade - Piste	ACCESSO IMPIANTI 	ADEGUAMENTI STRADE 
Depositi provvisori - Piazzole	DEPOSITI TEMPORANEI 	STRADE PROVVISORIE 
Fascia di lavoro	ALLARGATA 	RIDOTTA 
Opere civili	TRASVERSALI 	LONGITUDINALI 