



COROGRAFIA Scala 1:200.000

INDICE	DATA	REVISIONI	ELABORATO	VERIFICATO	APPROVATO
1	10/06/2016	INSERITA VARIANTE IN COMUNE DI MONTESARCHIO	F.CERRUTO	M.FORNAROLI	V.FORLIVESI G.GIOVANNINI
0	27/05/2016	EMISSIONE	F.CERRUTO	M.FORNAROLI	V.FORLIVESI G.GIOVANNINI
			<b>PROGETTISTA</b>  Rif TPIDL: 8010-413-DW-3252-02 TECHNIP ITALY DIREZIONE LAVORI S.p.A.		
Dis. PG-PAI-901 Fg. 1 di 3			Comm. NR/13015		
Metanodotto: METANODOTTO CASTROVILLARI-MELIZZANO DN 1200 (48"), MOP 75 bar			Sostituisce il ..... Sostituito dal .....		
PIANO DI ASSETTO IDROGEOLOGICO "PAI" (Tracciato dei tratti di condotta da dismettere)			Sostituisce il ..... Sostituito dal .....		

METANODOTTO CASTROVILLARI-MELIZZANO  
DN 1200 (48"), MOP 75 bar

PIANO DI ASSETTO IDROGEOLOGICO "PAI"  
(Tracciato dei tratti di condotta da dismettere)

1	10/06/2016	INSERITA VARIANTE IN COMUNE DI MONTESARCHIO	F.CERRUTO	M.FORNAROLI	V.FORLIVESI G.GIOVANNINI
0	27/05/2016	EMISSIONE	F.CERRUTO	M.FORNAROLI	V.FORLIVESI G.GIOVANNINI
INDICE	DATA	R E V I S I O N I			
		ELABORATO	VERIFICATO	APPROVATO	

Foglio  
**2**  
di 3  
Scala  
**1:10000**




PROGETTISTA  
**Technip**  
Rif.TPIDL: 8010-413-DW-3252-02  
TECHNIP ITALY DIREZIONE LAVORI S.p.A.

Dis. PG-PAI-901  
Comm. NR/13015

C.T.R. F. 431164

C.T.R. F. 431123

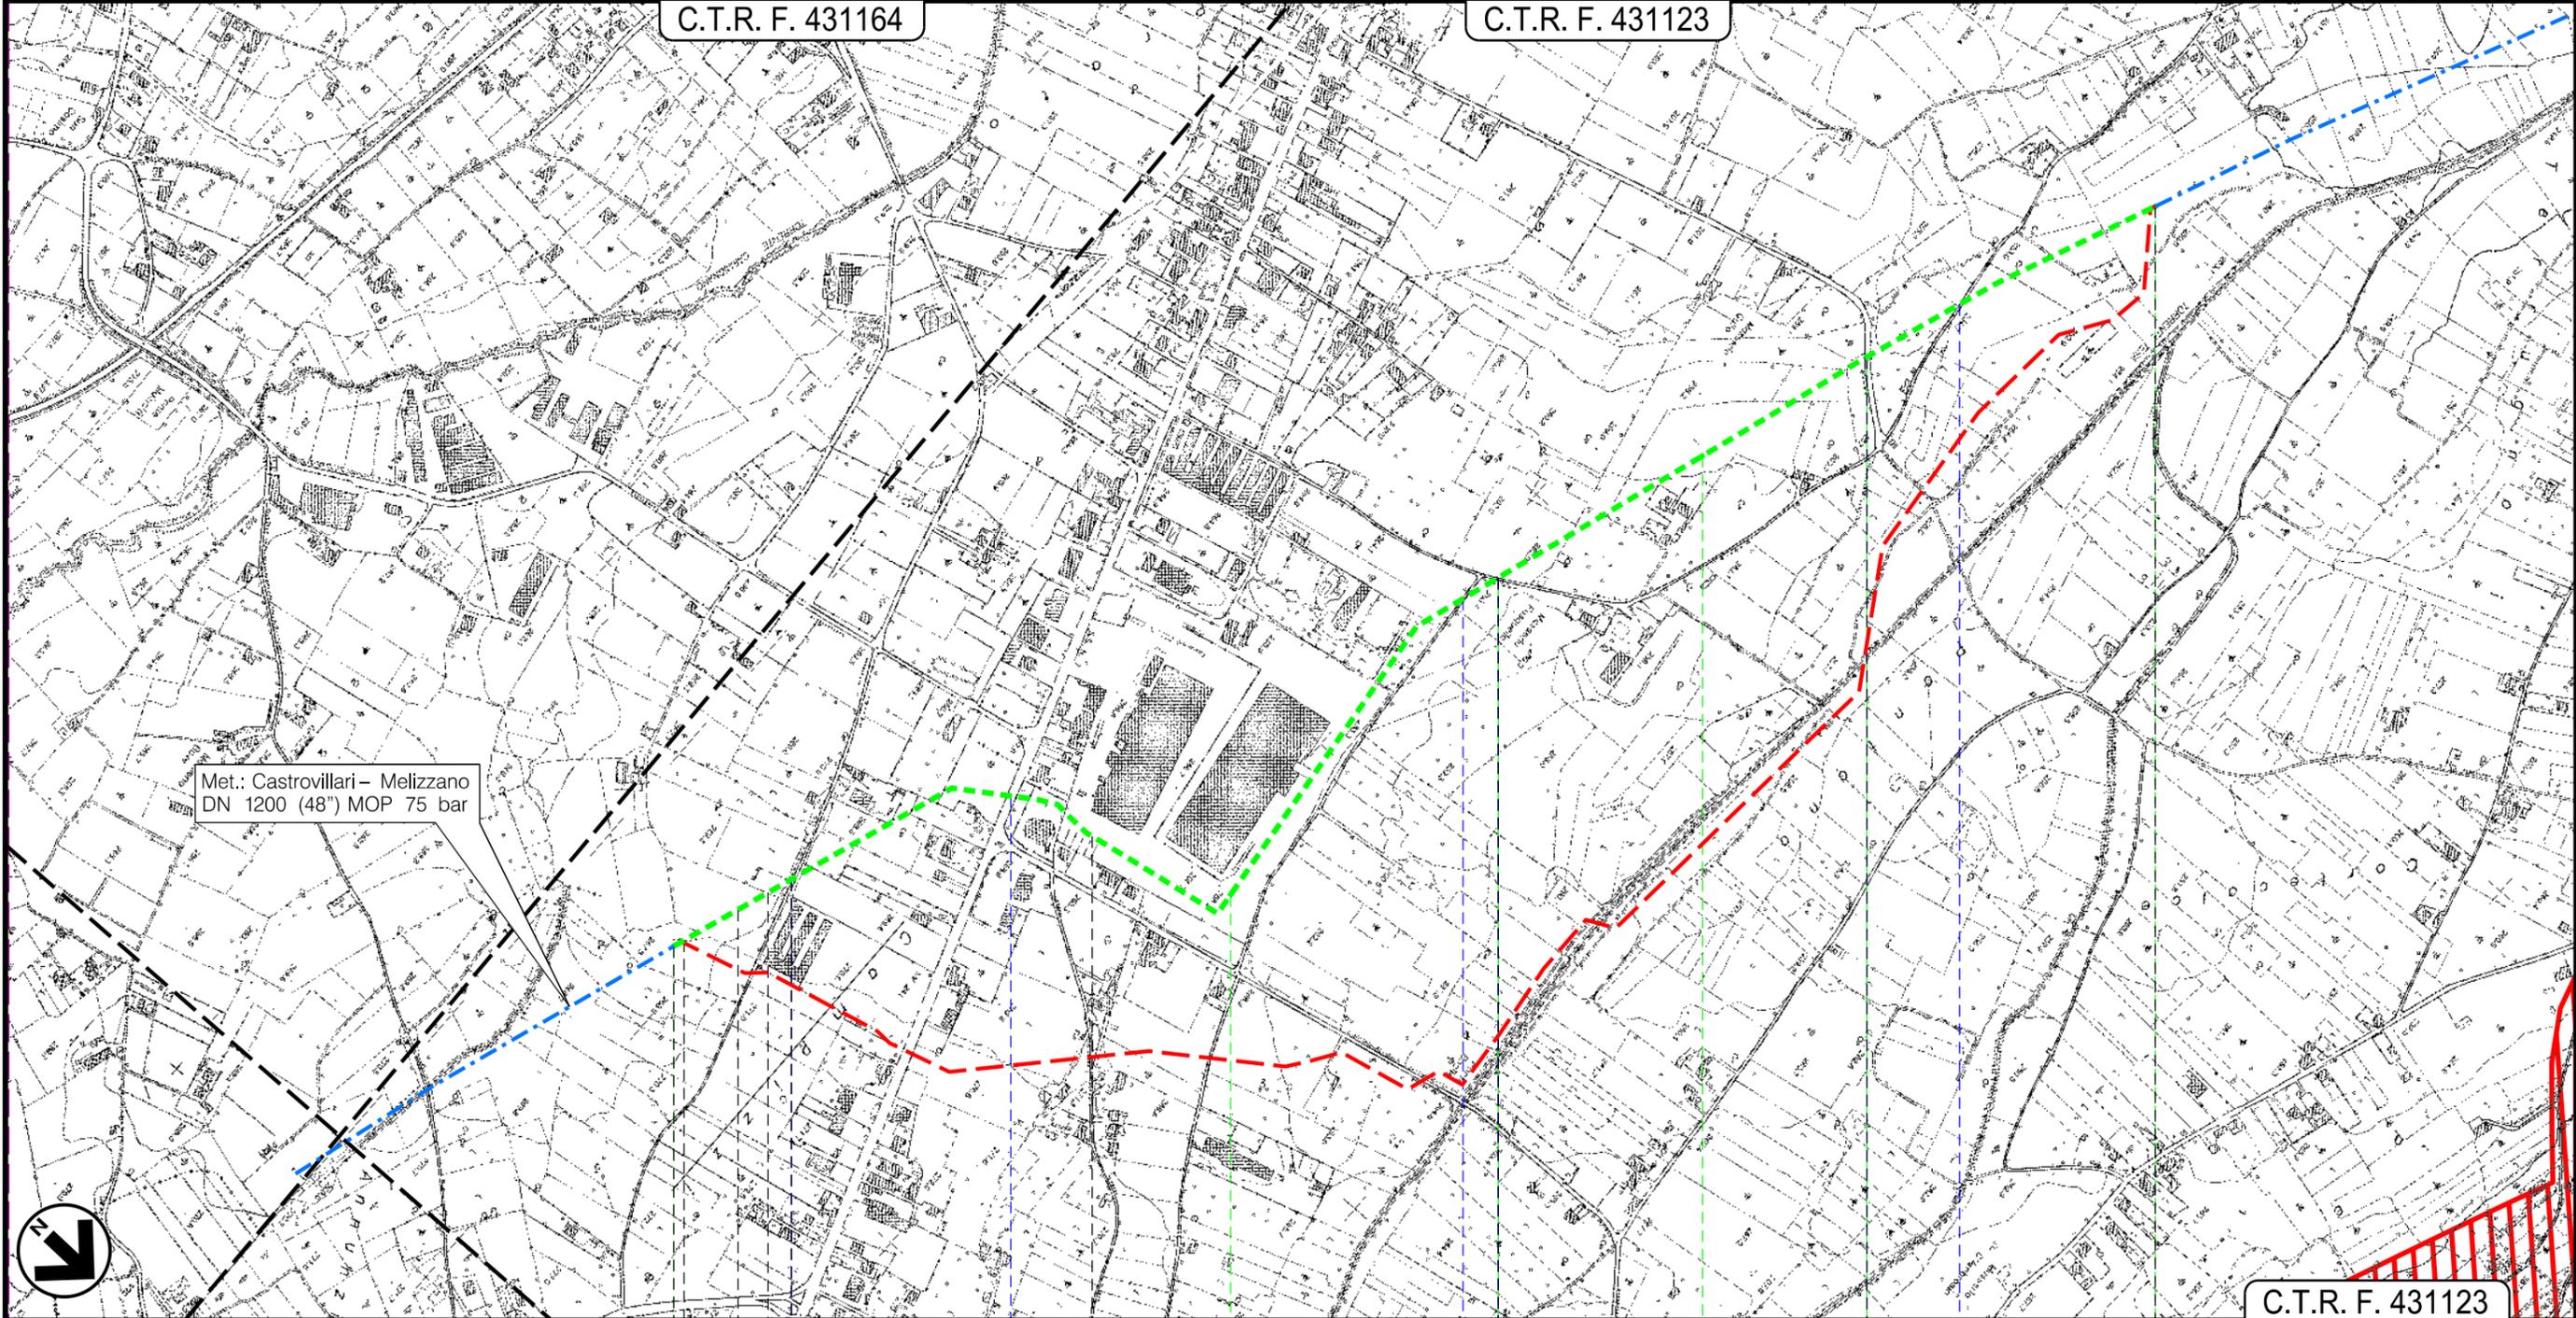

Met.: Castrovillari - Melizzano  
DN 1200 (48") MOP 75 bar



C.T.R. F. 431123

0	1	2	2+785
MONTESARCHIO	ROTONDI MONTESARCHIO	BONEA	ROTONDI
BENEVENTO	AVELLINO	BENEVENTO	AVELLINO
			AIROLA
			BENEVENTO

Str. Vic. ● S.S. n.7 Appia ● S.C. ● ● S.C. ● ● S.C.

Il presente disegno e' di proprieta' aziendale - La Societa' tutelera' i propri diritti a termine di legge.

1	10/06/2016	INSERITA VARIANTE IN COMUNE DI MONTESARCHIO	F.CERRUTO	M.FORNAROLI	V.FORLIVESI G.GIOVANNINI
0	27/05/2016	EMISSIONE	F.CERRUTO	M.FORNAROLI	V.FORLIVESI G.GIOVANNINI
INDICE	DATA	R E V I S I O N I	ELABORATO	VERIFICATO	APPROVATO
			PROGETTISTA  Rif. TPIDL: 8010-413-DW-3252-02 TECHNIP ITALY DIREZIONE LAVORI S.p.A.		
			Dis. PG-PAI-901		
			Comm. NR/13015		

LEGENDA

SIMBOLOGIA CARTOGRAFICA

- |  |  |  |   |
|--|--|--|---|
|  | Metanodotti da porre fuori esercizio (da rimuovere e/o intasare)       |  | Altre condotte di terzi                                   |
|  | Metanodotto in progetto  |  | Gallerie, Tunnel, Mini-Microtunnel, Raise Boring e T.O.C. |
|  | Metanodotti in esercizio   |  | Impianti di linea in progetto                             |
|  | Altri metanodotti da porre fuori esercizio (da rimuovere e/o intasare) |  | Impianti di linea su rete in esercizio                    |
|  | Aree impianti stacco-terminale in progetto                             |  | Impianti di linea da porre fuori esercizio e recuperare   |
|  | Aree impianti stacco-terminale esistenti                               |  | Depositi temporanei                                       |
|  | Strada di accesso all'impianto   |  | Strade di accesso provvisorio                             |
|  | Adeguamento strade esistenti   |  | Punto di ripresa fotografico e numerazione                |
|  | Limite sovrapposizione fogli   |  |   |
|  | Piazzola di stoccaggio tubazioni                                       |  |   |

SIMBOLOGIA MECCANICA

- |  |  |
|--|--|
|  | Punto di intercettazione di linea (P.I.L.)                                       |
|  | Punto di intercettazione di derivazione importante (P.I.D.I.)                    |
|  | Punto di intercettazione di derivazione semplice con stacco da P.I.L. (P.I.D.S.) |
|  | Punto di intercettazione e derivazione semplice con stacco da Linea (P.I.D.S.)   |
|  | Punto di intercettazione con discaggio di allacciamento (P.I.D.A.)               |
|  | Punto predisposto per il discaggio di allacciamento (P.P.D.A.)                   |
|  | Punto di sezionamento elettrico terminale (P.S.E.T.)                             |
|  | Stazione predisposta per lancio e ricevimento PIG                                |
|  | Impianto di riduzione/regolazione della pressione                                |

PIANO STRALCIO DI BACINO PER L'ASSETTO IDROGEOLOGICO

RISCHIO FRANA

- A4 - Attenzione alta**  
Area non urbanizzata potenzialmente interessata da fenomeni di innesco, transito ed invasione di frana a massima intensità attesa alta.

Il presente disegno è di proprietà aziendale - La Società tutela i propri diritti a termine di legge.

Progressiva chilometrica	
Comuni	
Province	
Impianti	
Attraversamenti	
Strade - Piste	
Depositi provvisori - Piazzole	
Fascia di lavoro	
Opere civili	