



COROGRAFIA Scala 1:200.000

INDICE	DATA	REVISIONI	ELABORATO	VERIFICATO	APPROVATO						
1	10/06/2016	INSERITA VARIANTE IN COMUNE DI MONTESARCHIO	F.CERRUTO	M.FORNAROLI	V.FORLIVESI G.GIOVANNINI						
0	27/05/2016	EMISSIONE	F.CERRUTO	M.FORNAROLI	V.FORLIVESI G.GIOVANNINI						
			PROGETTISTA Rif. TPIDL: 8010-413-DW-3252-01 TECHNIP ITALY DIREZIONE LAVORI S.p.A.								
Dis. PG-PAI-101			Fg. 1 di 3								
Comm. NR/13015			Sostituisce il Sostituito dal								
Metanodotto: VARIANTE MET. CASTROVILLARI-MELIZZANO DN 1200 (48"), DP 75 bar			INDICE: <table border="1"> <tr> <td>1</td> <td></td> <td></td> <td></td> <td></td> <td></td> </tr> </table>			1					
1											
PIANO DI ASSETTO IDROGEOLOGICO "PAI"			Scala 1:10000								

VARIANTE MET. CASTROVILLARI-MELIZZANO
DN 1200 (48"), DP 75 bar

PIANO DI ASSETTO IDROGEOLOGICO "PAI"

1	10/06/2016	INSERITA VARIANTE IN COMUNE DI MONTESARCHIO	F.CERRUTO	M.FORNAROLI	V.FORLIVESI G.GIOVANNINI
0	27/05/2016	EMISSIONE	F.CERRUTO	M.FORNAROLI	V.FORLIVESI G.GIOVANNINI
INDICE	DATA	REVISIONI	ELABORATO	VERIFICATO	APPROVATO
			PROGETTISTA  Rif. TPID: 8010-413-DW-3252-01 TECHNIP ITALY DIREZIONE LAVORI S.p.A.		
			Dis. PG-PAI-101		Foglio 2
			Comm. NR/13015		di 3
					Scala 1:10000

C.T.R. F. 431164


C.T.R. F. 431123

Met.: Castrovillari - Melizzano
DN 1200 (48") MOP 75 bar
(da rimuovere e/o intasare)

Met.: Castrovillari - Melizzano
DN 1200 (48") MOP 75 bar

C.T.R. F. 431123

Il presente disegno e' di proprieta' aziendale - La Societa' tutelera' i propri diritti a termine di legge.

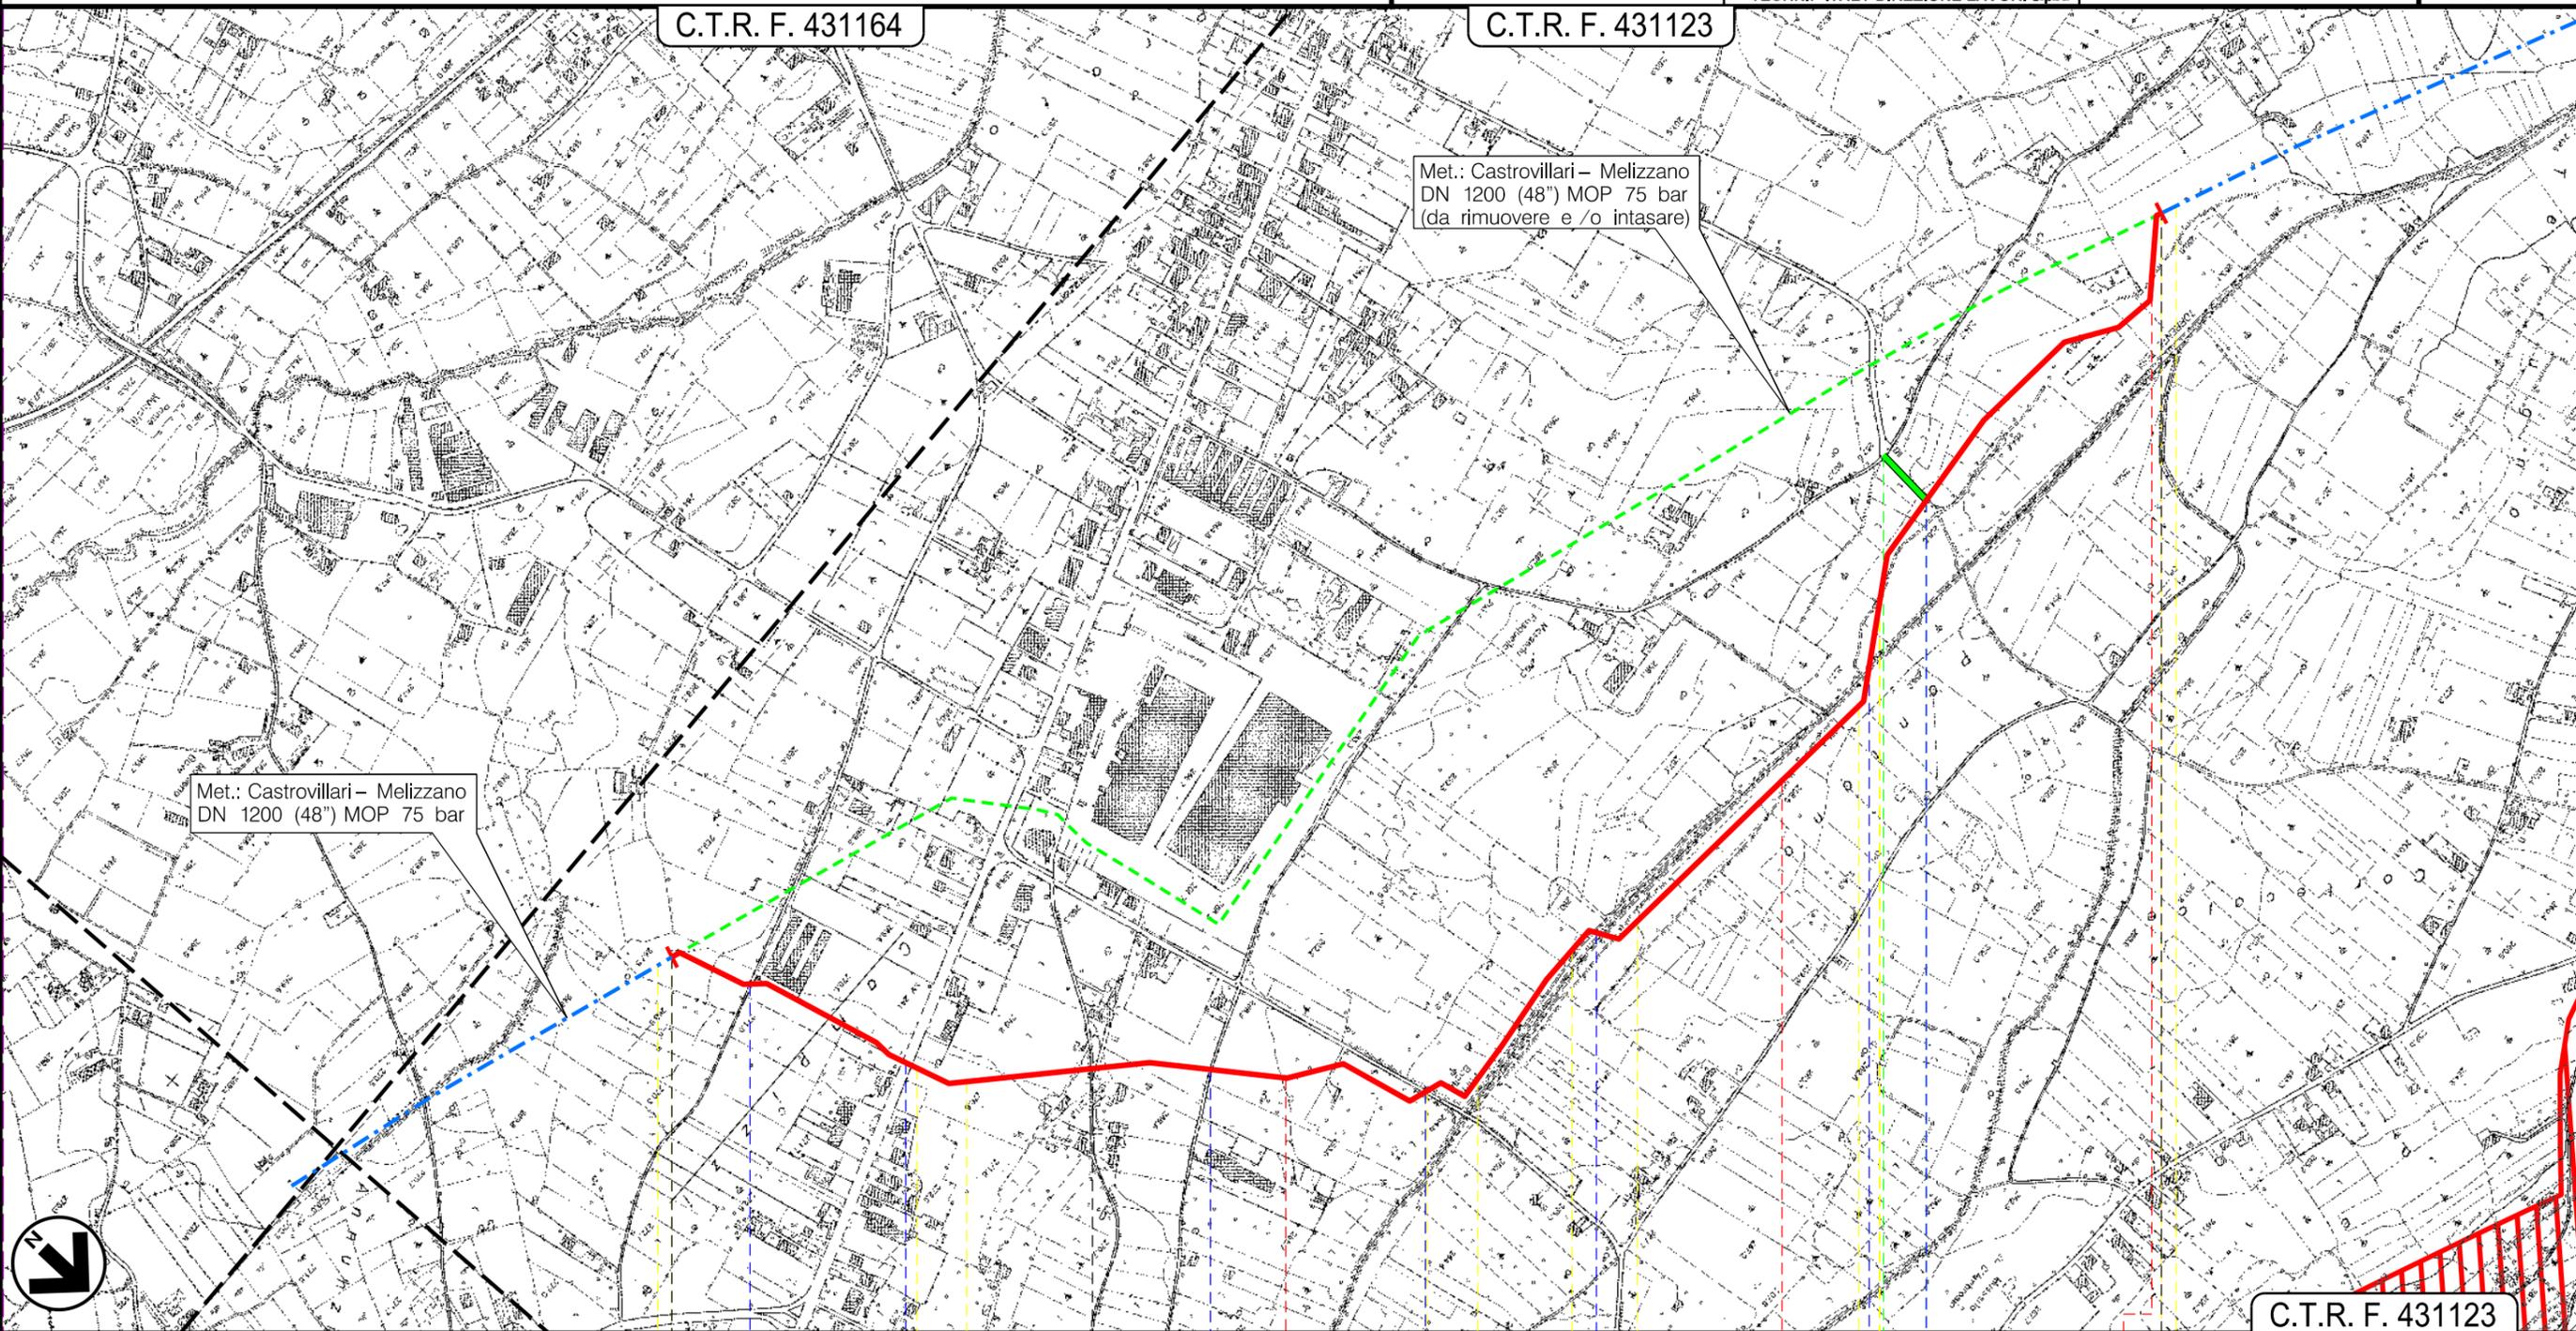

0 1 2 3 3+085

MONTESARCHIO

BONEA
BENEVENTO

AIROLA

Str. Vic. — S.S. n.7 Appia — Via Campolungo — S.C. — S.P.n.83 Varoni-Appia — Torrente Tesa — Torrente Tesa — Str. Vic. Vigna



1	10/06/2016	INSERITA VARIANTE IN COMUNE DI MONTESARCHIO	F.CERRUTO	M.FORNAROLI	V.FORLIVESI G.GIOVANNINI
0	27/05/2016	EMISSIONE	F.CERRUTO	M.FORNAROLI	V.FORLIVESI G.GIOVANNINI
INDICE	DATA	R E V I S I O N I	ELABORATO	VERIFICATO	APPROVATO
			PROGETTISTA Rif. TPIDL: 8010-413-DW-3252-01 TECHNIP ITALY DIREZIONE LAVORI S.p.A.		
			Dis. PG-PAI-101		
			Comm. NR/13015		

LEGENDA

SIMBOLOGIA CARTOGRAFICA

- | | | | |
|--|--|--|---|
| | Metanodotto in progetto | | Altre condotte di terzi |
| | Metanodotti in esercizio | | Altri metanodotti in progetto |
| | Metanodotti da porre fuori esercizio (da rimuovere e/o intasare) | | Gallerie, Tunnel, Mini-Microtunnel, Raise Boring e T.O.C. |
| | Aree impianti stacco-terminale in progetto | | Impianti di linea in progetto |
| | Aree impianti stacco-terminale esistenti | | Impianti di linea su rete in esercizio |
| | Piazzola di stoccaggio tubazioni | | Impianti di linea da porre fuori esercizio e recuperare |
| | Strada di accesso all'impianto | | Depositi temporanei |
| | Adeguamento strade esistenti | | Strade di accesso provvisorio |
| | Limite sovrapposizione fogli | | Punto di ripresa fotografico e numerazione |

SIMBOLOGIA MECCANICA

- | | |
|--|--|
| | Punto di intercettazione di linea (P.I.L.) |
| | Punto di intercettazione di derivazione importante (P.I.D.I.) |
| | Punto di intercettazione di derivazione semplice con stacco da P.I.L. (P.I.D.S.) |
| | Punto di intercettazione e derivazione semplice con stacco da Linea (P.I.D.S.) |
| | Punto di intercettazione con discaggio di allacciamento (P.I.D.A.) |
| | Punto predisposto per il discaggio di allacciamento (P.P.D.A.) |
| | Punto di sezionamento elettrico terminale (P.S.E.T.) |
| | Stazione predisposta per lancio e ricevimento PIG |
| | Impianto di riduzione/regolazione della pressione |

PIANO STRALCIO DI BACINO PER L'ASSETTO IDROGEOLOGICO

RISCHIO FRANA



A4 - Attenzione alta

Area non urbanizzata potenzialmente interessata da fenomeni di innesco, transito ed invasione di frana a massima intensità attesa alta.

Il presente disegno è di proprietà aziendale - La Società tutela i propri diritti a termine di legge.

Progressiva chilometrica	N.	
Comuni		
Province		
Impianti	TIPO - N. - PROGR, km TIPO - N. - ESISTENTE	
Attraversamenti	TIPOLOGIA ATTRAVERSATA (SS n. **, corso d'acqua, ferrovia, ecc.)	
Strade - Piste	ACCESSO IMPIANTI ADEGUAMENTI STRADE STRADE PROVVISORIE	
Depositi provvisori - Piazzole	DEPOSITI TEMPORANEI Dn N. PIAZ. Pn	
Fascia di lavoro	ALLARGATA RIDOTTA	
Opere civili	TRASVERSALI LONGITUDINALI	