

REGIONE PIEMONTE
 Provincia di Cuneo
COMUNE DI BARBARESCO

**RICOSTRUZIONE DI SBARRAMENTO FLUVIALE
 ESISTENTE AD USO IRRIGUO CON INNALZAMENTO
 ABBATTIBILE AD USO IDROELETTRICO E
 CENTRALE IN CORPO TRAVERSA**

PROGETTO DEFINITIVO

Elaborato n.
A3-4a-R1

**"Planimetria su base stralcio
 PRGC Barbaresco"**

scala 1:5000

Ottobre 2014

Luglio 2016: richiesta integrazioni del 16/01/2016 prot. n. 3915/DVA

IL COMMITTENTE:

Tanaro Power S.p.A.
 Via Vivaro 2
 12051 - Alba (CN)

I TECNICI INCARICATI:


Dott. Ing. Sergio SORDO

Dott. Ing. Piercarlo BOASSO

SR STUDIO
 STUDIO DI INGEGNERIA
 Dott. Ing. Sergio Sordo
 C.so Langhe, 10 - 12051 Alba (CN)
 tel: 0173 364823
 e-mail: sordosergio@srstudio.info

GAPE s.a.s.
 A984 Dott. Ing. Piercarlo Boasso
 Dott. Ing. Piercarlo Boasso
 Via Accarne, 20 - 17027 Pietra Ligure (SV)
 tel: 335 642389
 e-mail: piercarlo.boasso@alice.it

LEGENDA:
 — Traversa e centrale
 — Elettrodotto interrato

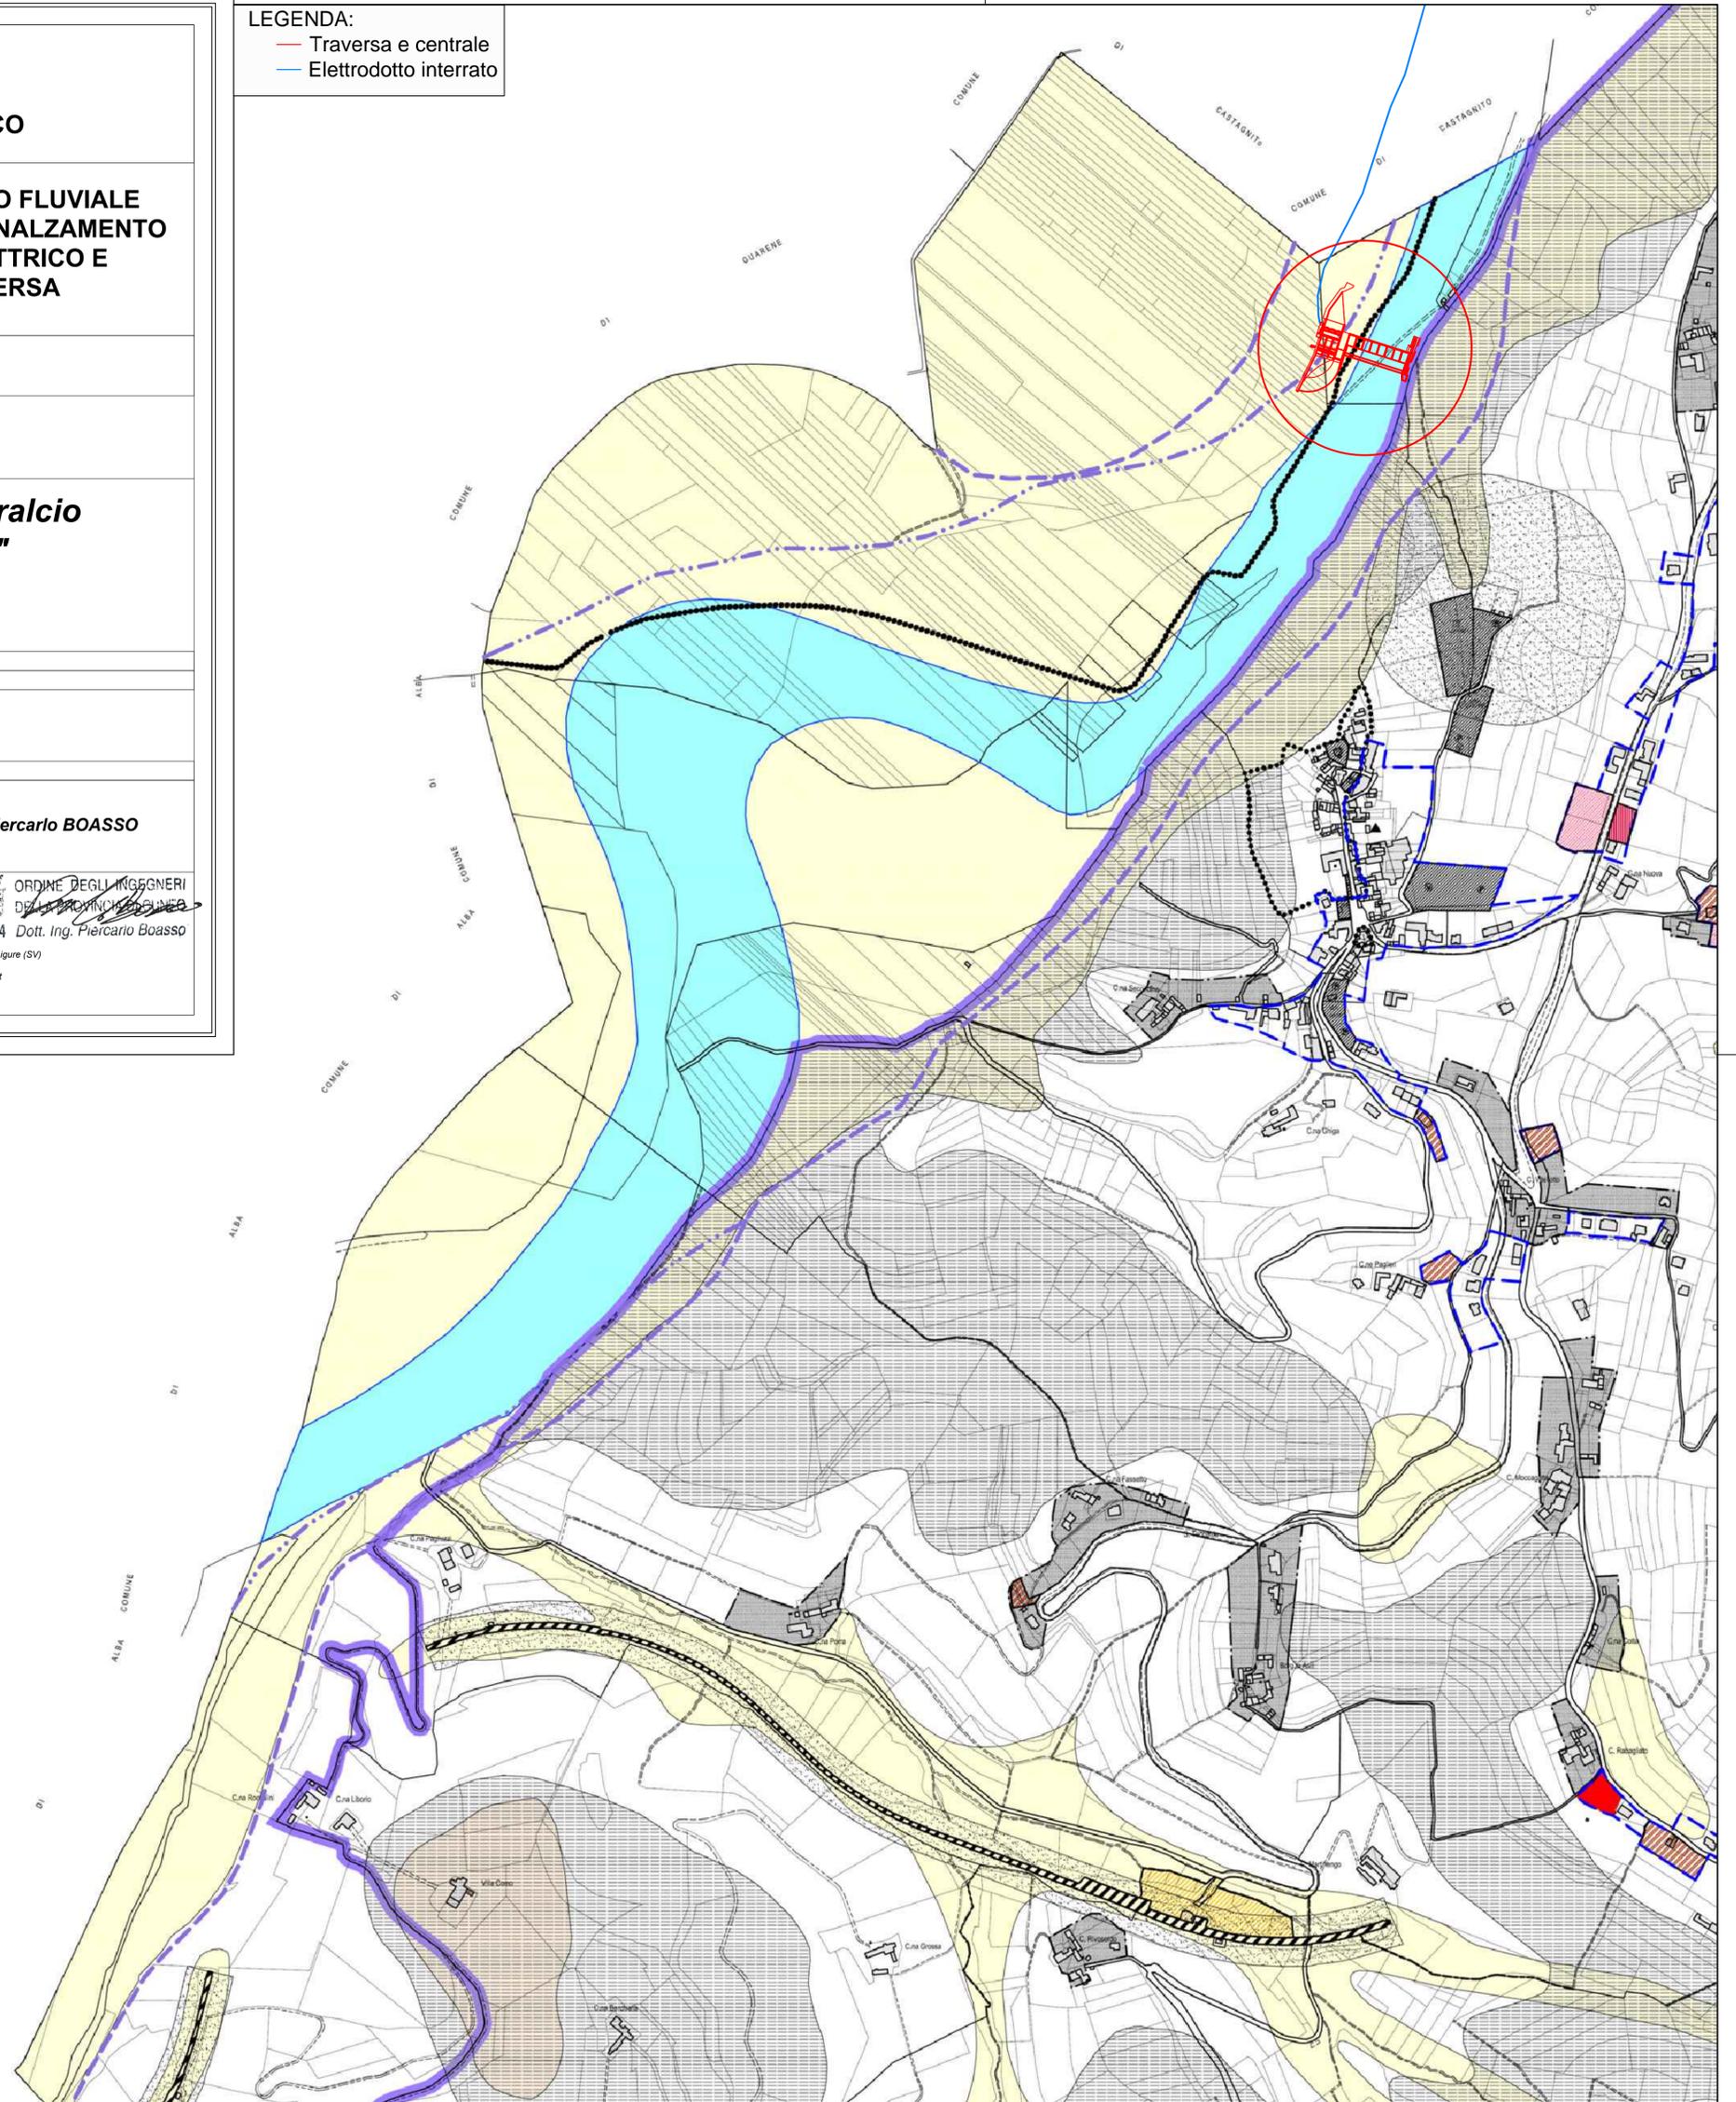

LEGENDA

- DELIMITAZIONE NUCLEO STORICO
- DELIMITAZIONE CENTRO ABITATO
- NUCLEO FRAZIONALE RURALE
- AREE A STANDARDS PER L'ISTRUZIONE, PER ATTREZZATURE RELIGIOSE, CULTURALI, SOCIALI, ASSISTENZIALI, SANITARIE, AMMINISTRATIVE, PARCHI, PER IL GIOCO E LO SPORT
- AREE PER PARCHEGGI
- ZONE DESTINATE ALLE INFRASTRUTTURE FERROVIARIE
- AREE E FASCE DI RISPETTO
- AREE A DISPOSIZIONE PER NUOVE EDIFICAZIONI INDICE DI DENSITA' FONDIARIA 0,90 MC/MQ
- AREE A DISPOSIZIONE PER NUOVE EDIFICAZIONI INDICE DI DENSITA' FONDIARIA 0,70 MC/MQ
- AREE A DISPOSIZIONE PER NUOVE EDIFICAZIONI INDICE DI DENSITA' FONDIARIA 0,50 MC/MQ
- IMPIANTO ARTIGIANALE CONFERMATO NELLA PROPRIA UBICAZIONE
- AREE ARTIGIANALI INDUSTRIALI CON OBBLIGO DI P.E.C.
- AREA ATTREZZATA MULTIFUNZIONALE
- AREA DI TUTELA PER FUTURO AMPLIAMENTO DEL CENTRO ABITATO
- AREA BOSCHIVA E COLTIVA PROTETTA
- FABBRICATO PER IL QUALE E' AMMISSIBILE L'AUMENTO DI 400 MC
- PISTA CICLABILE
- PERICOLOSITA' GEOMORFOLOGICA E IDONEITA' ALLA UTILIZZAZIONE URBANISTICA (CIRC. REG. 7LAP)
- CLASSE II - SETTORI CON MODESTE LIMITAZIONI URBANISTICHE
- CLASSE IIIa - SETTORI NON EDIFICATI INIDONEI A NUOVI INSEDIAMENTI
- CLASSE IIIb - SETTORI EDIFICATI INIDONEI A NUOVI INSEDIAMENTI
- PIANO STRALCIO FASCE FLUVIALI
- LIMITE TRA FASCIA A E FASCIA B
- LIMITE TRA FASCIA B E FASCIA C
- PERIMETRAZIONE DELLA ZONA DI ECCELLENZA (CORE ZONE N° 6)