

REGIONE PIEMONTE
 Provincia di Cuneo
COMUNE DI BARBARESCO

**RICOSTRUZIONE DI SBARRAMENTO FLUVIALE
 ESISTENTE AD USO IRRIGUO CON INNALZAMENTO
 ABBATTIBILE AD USO IDROELETTRICO E
 CENTRALE IN CORPO TRAVERSA**

PROGETTO DEFINITIVO

Elaborato n.
A3-5-R1

**"Planimetria sovrapposizione fasce
 PAI e aree demaniali"**

scala: 1:2000 - 1:10000

Dicembre 2014

Luglio 2016: richiesta integrazioni del 16/01/2016 prot. n. 3915/DVA

IL COMMITTENTE:

Tanaro Power S.p.A.
 Via Vivaro 2
 12051 - Alba (CN)

I TECNICI INCARICATI:

Dott. Ing. Sergio SORDO

Dott. Ing. Piercarlo BOASSO

ORDINE DEGLI INGEGNERI
 DELLA PROVINCIA DI CUNEO
 SR STUDIO
 STUDIO DI INGEGNERIA
 Dott. Ing. Sergio Sordo
 C.so Langhe, 10 - 12051 Alba (CN)
 tel: 0173 364823
 e-mail: sordoserpio@srstudio.info

ORDINE DEGLI INGEGNERI
 DELLA PROVINCIA DI CUNEO
 GAPE s.a.s.
 Dott. Ing. Piercarlo Boasso
 Via Accarne, 20 - 17027 Pietra Ligure (SV)
 tel: 335 6422369
 e-mail: piercarlo.boasso@alice.it

Sovrapposizione aree demaniali - Scala 1:2000


LEGENDA:

- Traversa e centrale
- Elettrodotto interrato

Ufficio Provinciale di Cuneo - Territorio Servizi Catastali - Direttore GIOVANNI BATTISTA CATALANO



Sovrapposizione fasce PAI - Scala 1:10000

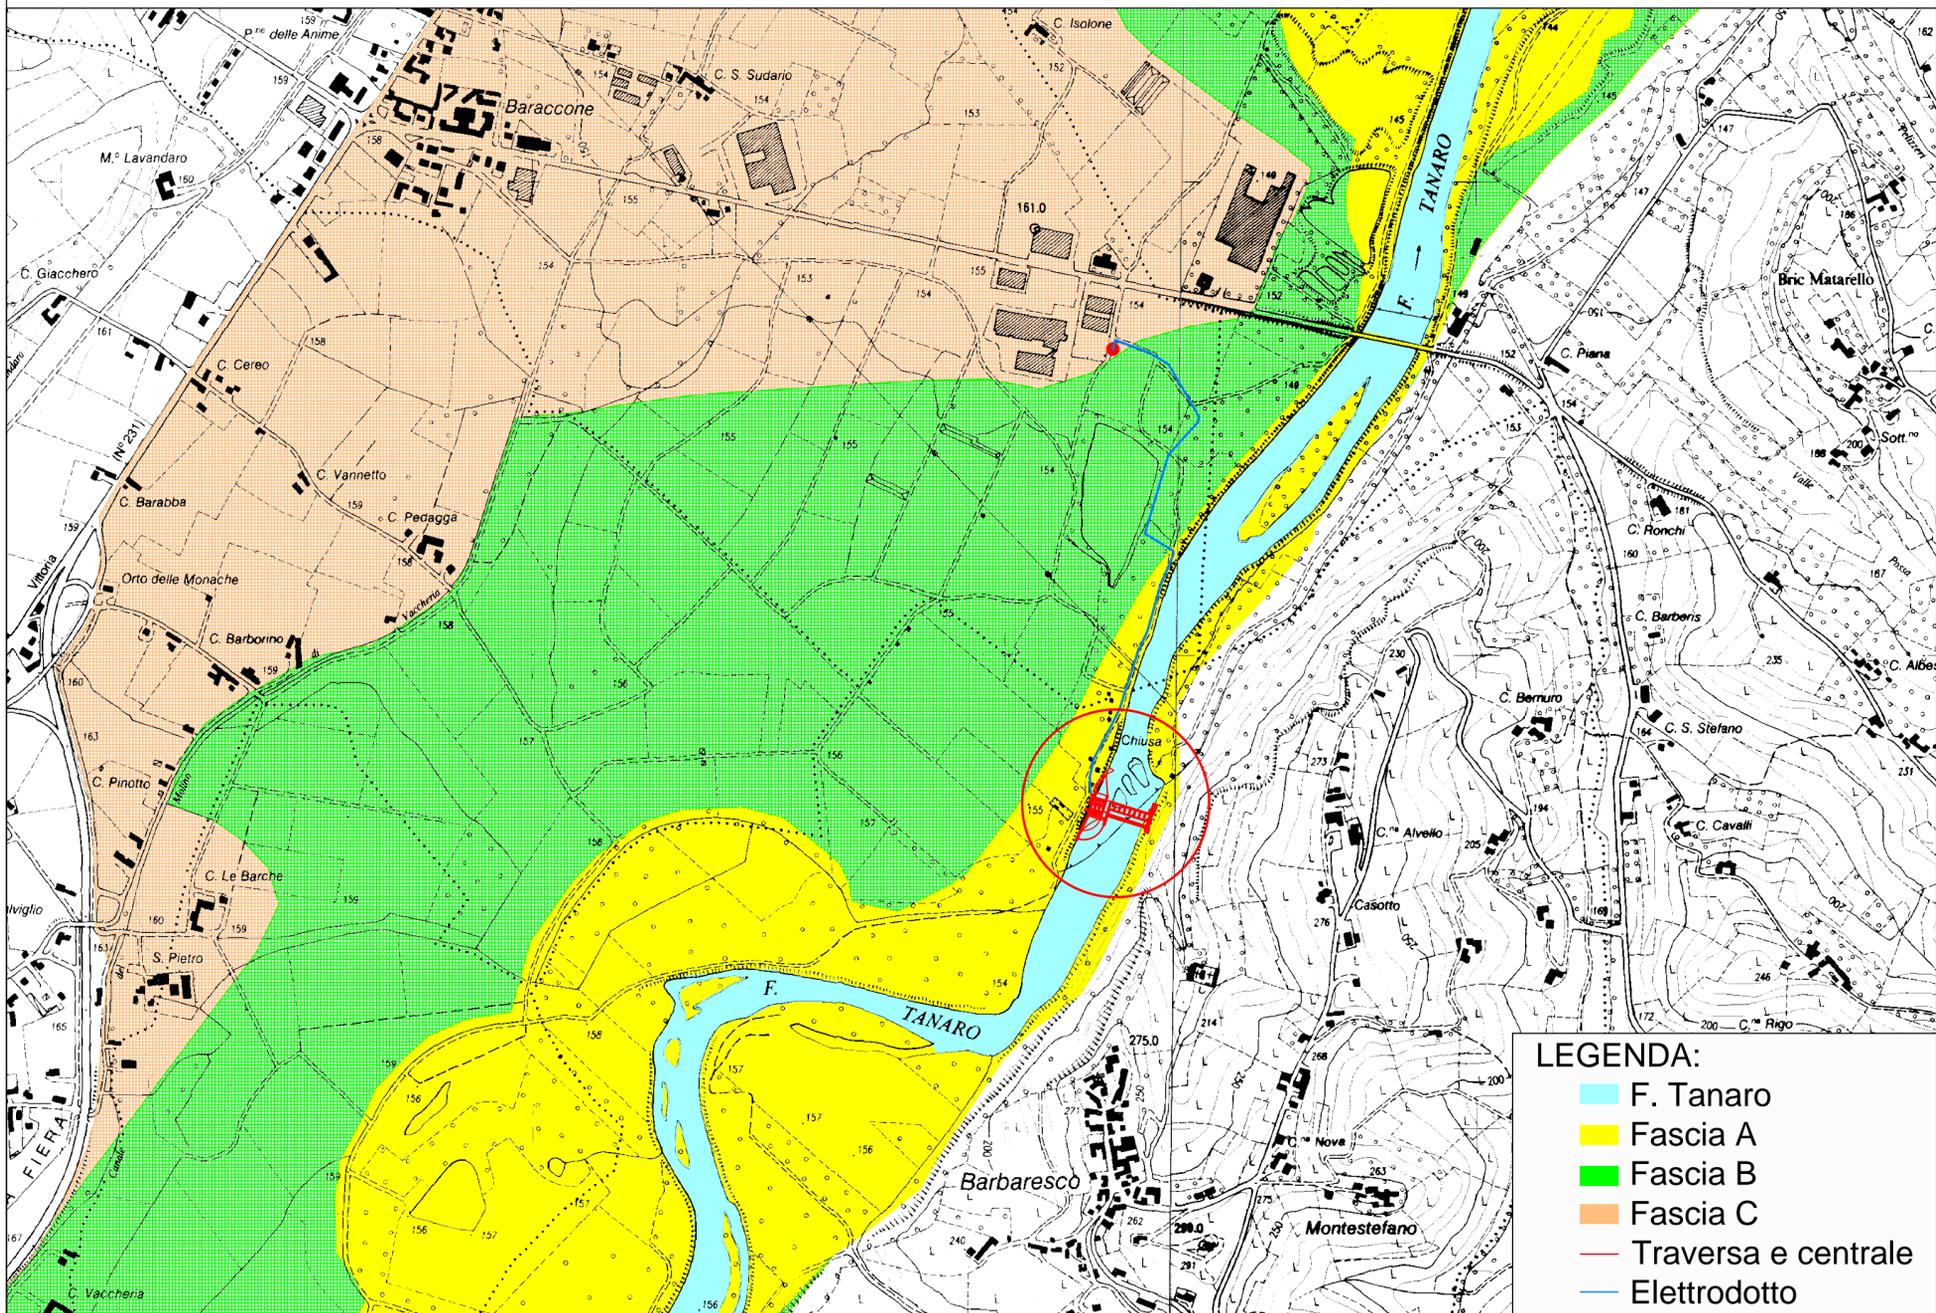

LEGENDA:

- F. Tanaro
- Fascia A
- Fascia B
- Fascia C
- Traversa e centrale
- Elettrodotto