PLANIMETRIA GENERALE
Scala 1:2000

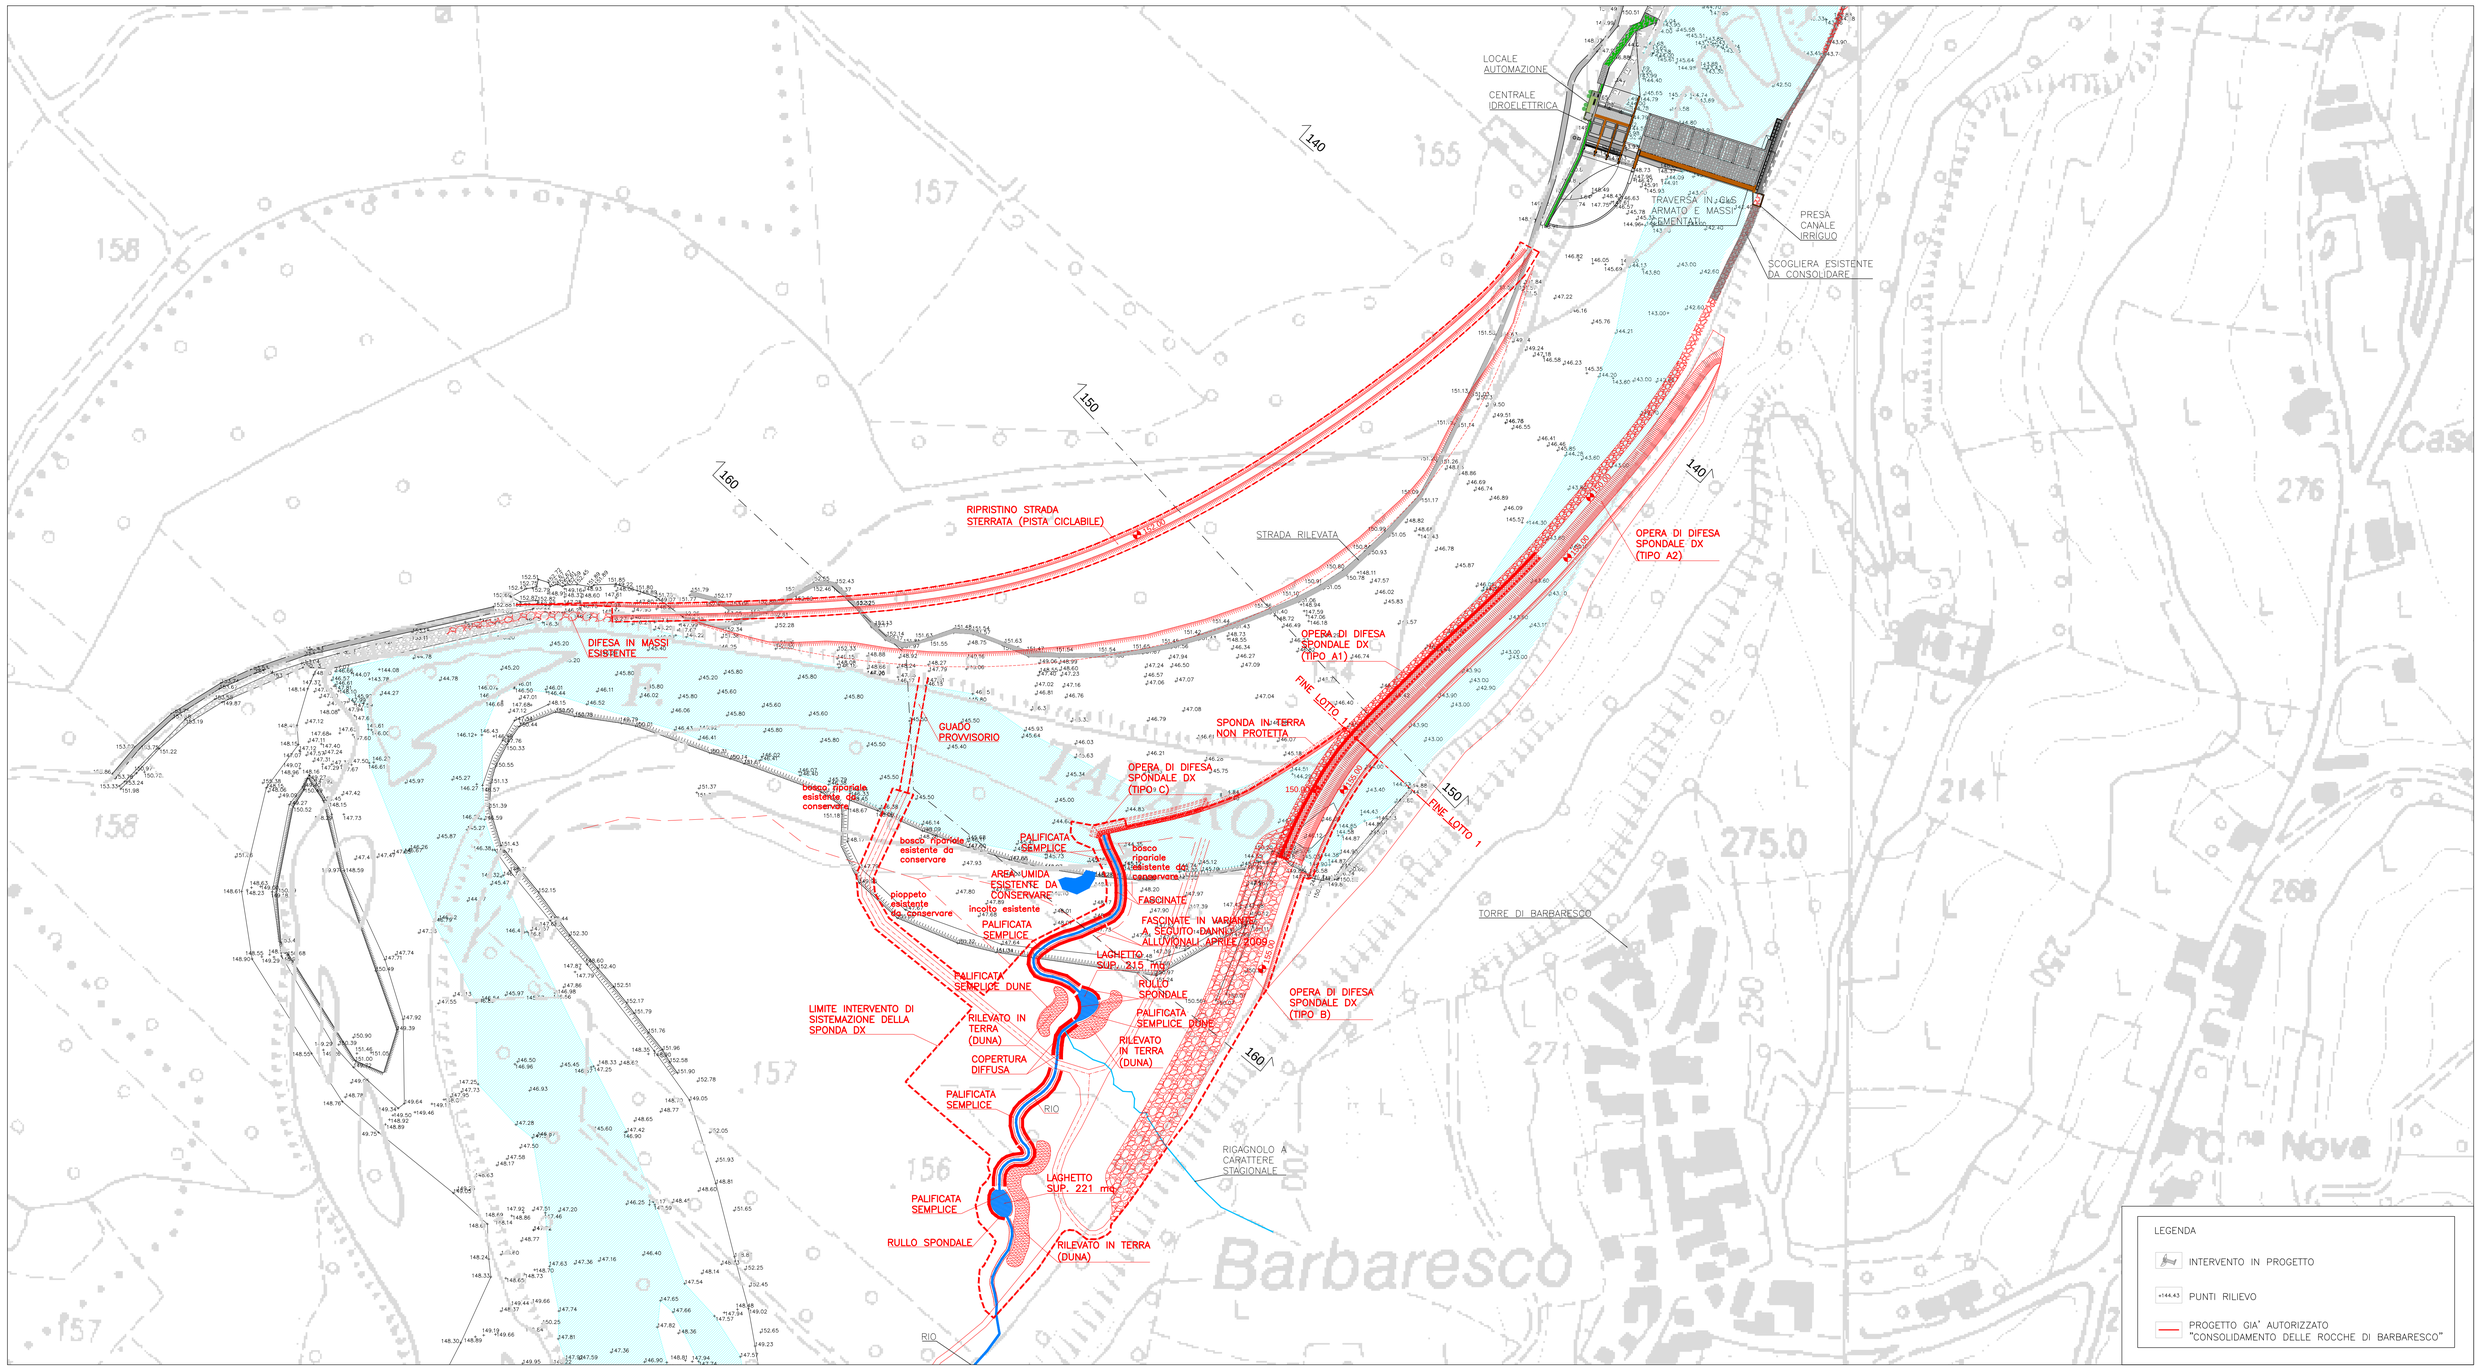


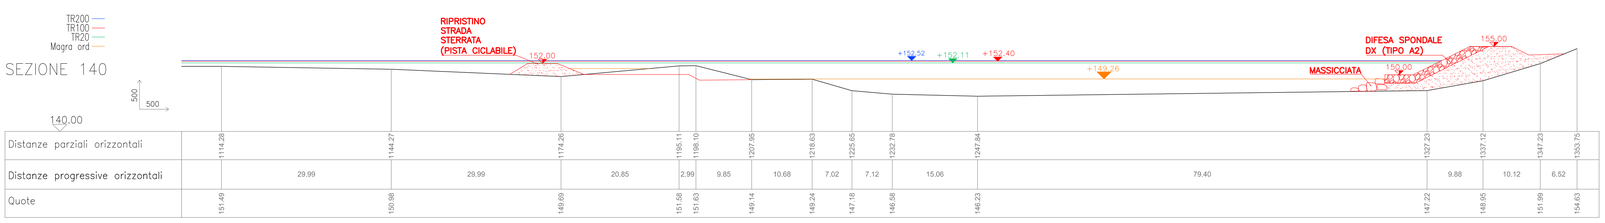


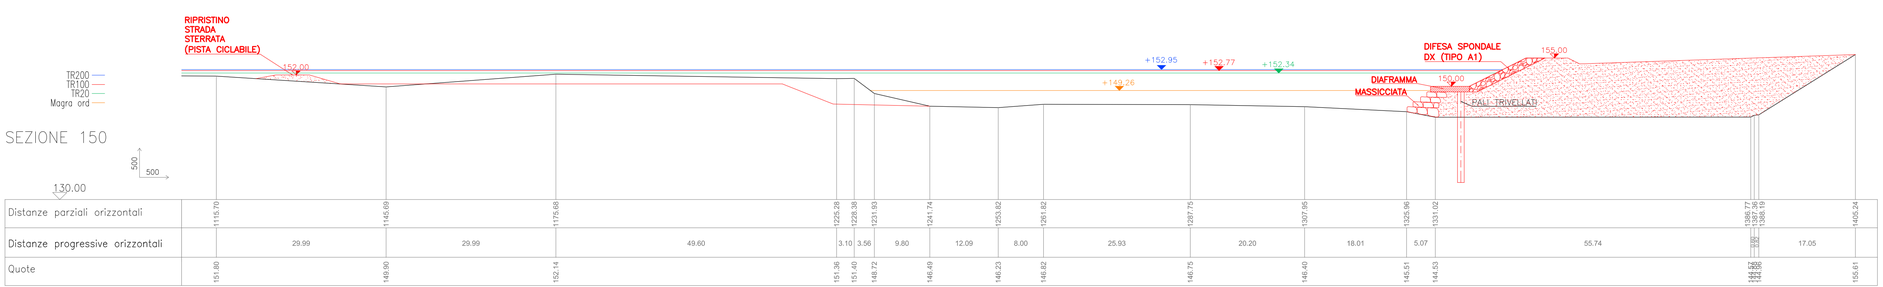


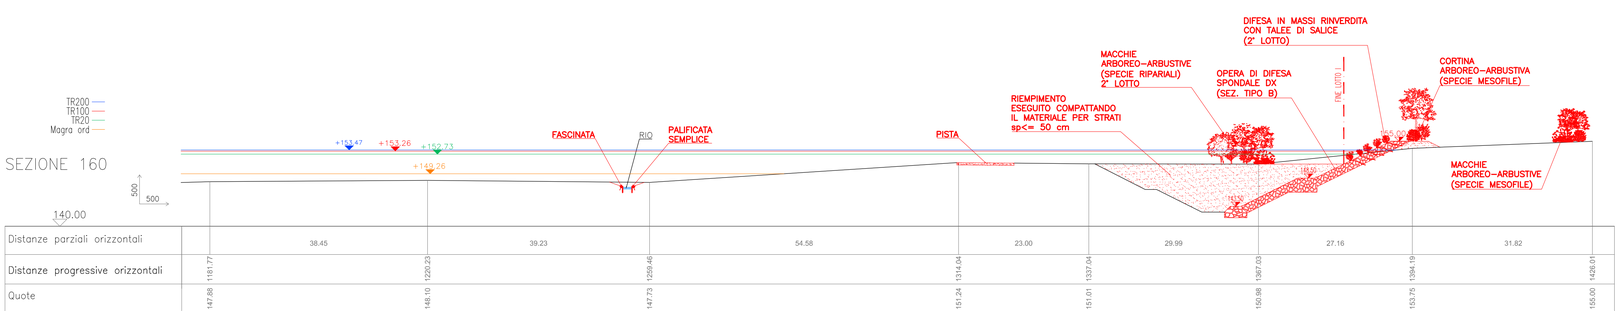


*REGIONE PIEMONTE*
*Provincia di Cuneo*

**COMUNE DI BARBARESCO**

# RICOSTRUZIONE DI SBARRAMENTO FLUVIALE ESISTENTE AD USO IRRIGUO CON INNALZAMENTO ABBATTIBILE AD USO IDROELETTRICO E CENTRALE IN CORPO TRAVERSA

**PROGETTO DEFINITIVO**

**Elaborato n.**

# A3-11

## *"Verifica interferenza con progetto per la protezione delle Rocche di Barbaresco"*

***scala 1:2000 - 1:500***

Luglio 2016

Luglio 2016: richiesta integrazioni del 16/01/2016 prot. n. 3915/DVA

IL COMMITTENTE:

***Tanaro Power S.p.A.***
***Via Vivaro 2***
***12051 - Alba (CN)***

I TECNICI INCARICATI:


***Dott. Ing. Sergio SORDO***

SR STUDIO
*STUDIO DI INGEGNERIA*
*Dott. Ing. Sergio Sordo*
*C.so Langhe, 10 - 12051 Alba (CN)*
*tel: 0173 364823*
*e-mail: sordosergio@srstudio.info*

ORDINE DEGLI INGEGNERI DELLA PROVINCIA DI CUNEO
Dott. Ing. Sergio Sordo

***Dott. Ing. Piercarlo BOASSO***

GAPE s.a.s.
*Dott. Ing. Piercarlo Boasso*
*Via Accame, 20 - 17027 Pietra Ligure (SV)*
*tel: 335 6422389*
*e-mail: piercarlo.boasso@alice.it*

ORDINE DEGLI INGEGNERI DELLA PROVINCIA DI CUNEO
A984 Dott. Ing. Piercarlo Boasso