SEZIONE 1

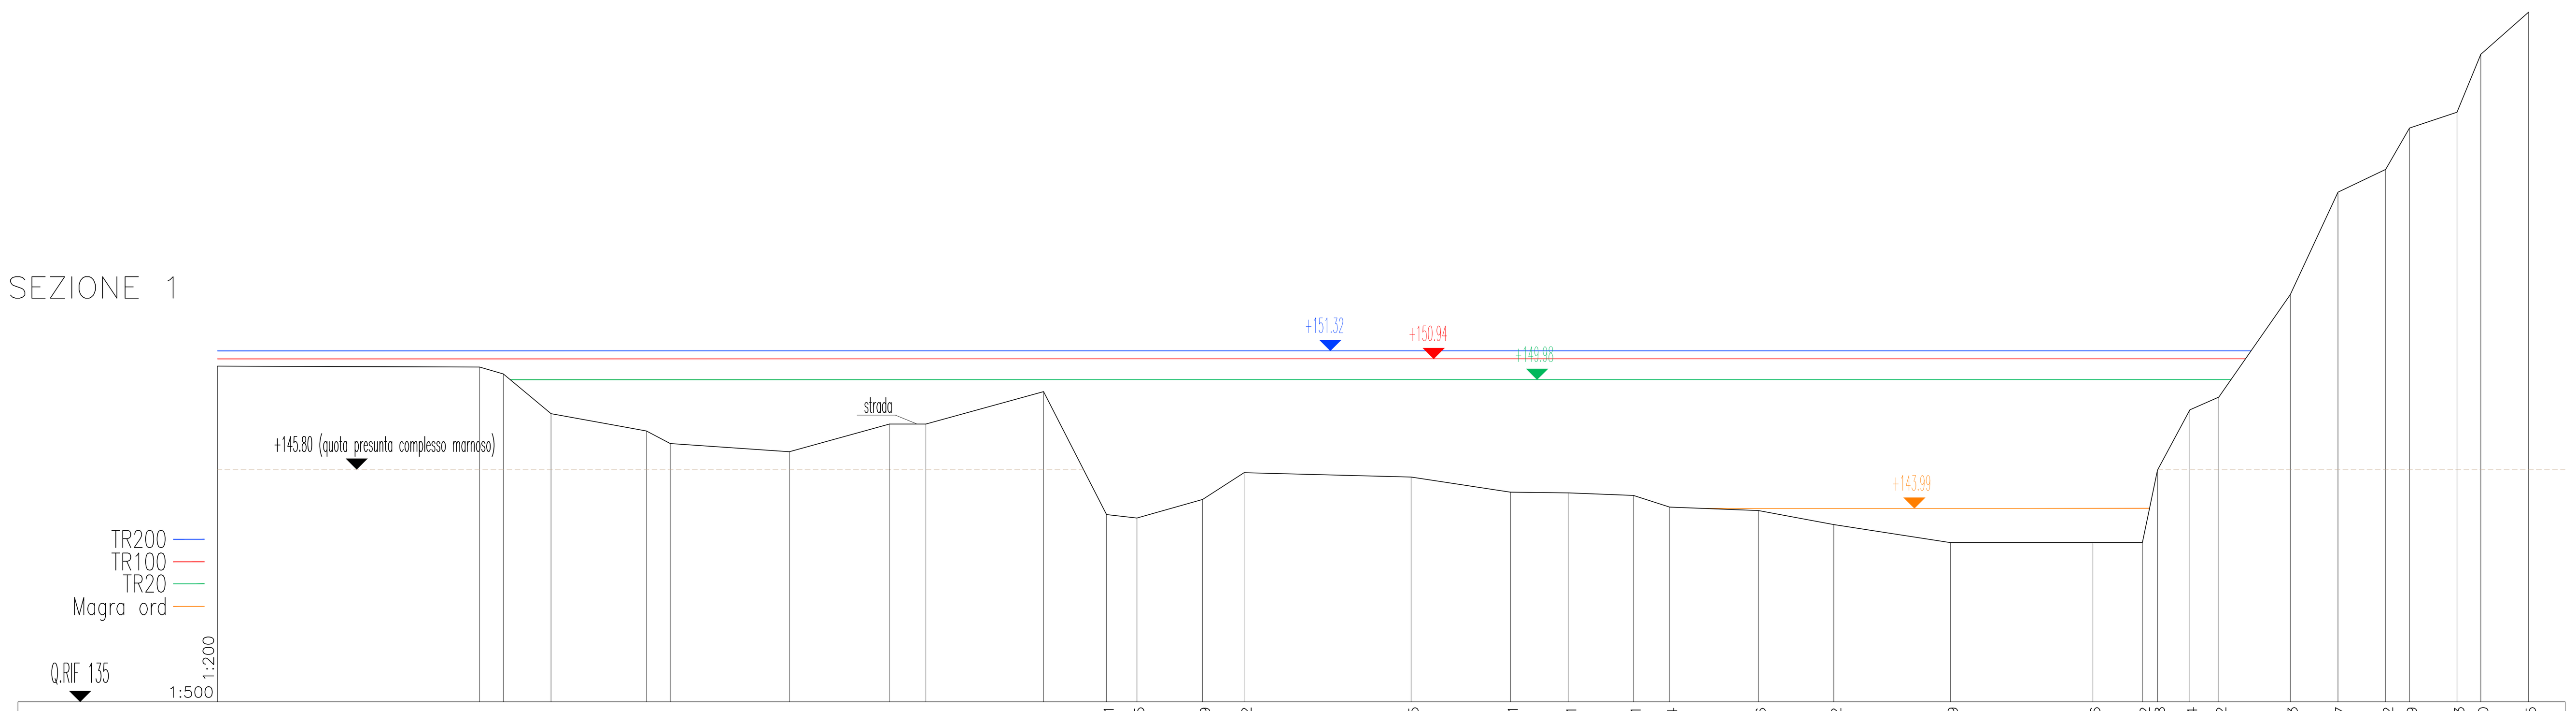

DISTANZE PROGRESSIVE	DISTANZE PARZIALI	QUOTE
0		150.61
30.49	30.49	150.56
33.26	2.77	150.24
38.80	5.54	148.39
49.89	11.09	147.59
52.66	2.77	147.01
66.52	13.86	146.62
78.16	11.64	147.91
82.40	4.24	147.91
96.10	13.70	149.42
103.41	7.31	143.71
106.95	3.54	143.55
114.59	7.64	144.40
119.42	4.83	145.65
138.85	19.43	145.45
150.41	11.56	144.74
157.21	6.80	144.71
164.71	7.50	144.59
168.94	4.23	144.05
179.26	10.32	143.89
188.02	8.76	143.24
201.59	13.57	142.40
218.16	16.57	142.40
223.92	5.76	142.40
225.68	1.76	145.77
229.44	3.76	148.57
232.82	3.38	149.16
241.13	8.31	153.93
246.67	5.54	158.69
252.22	5.55	159.75
254.99	2.77	161.67
260.53	5.54	162.41
263.30	2.77	165.10
268.85	5.55	167.05

SEZIONE 5

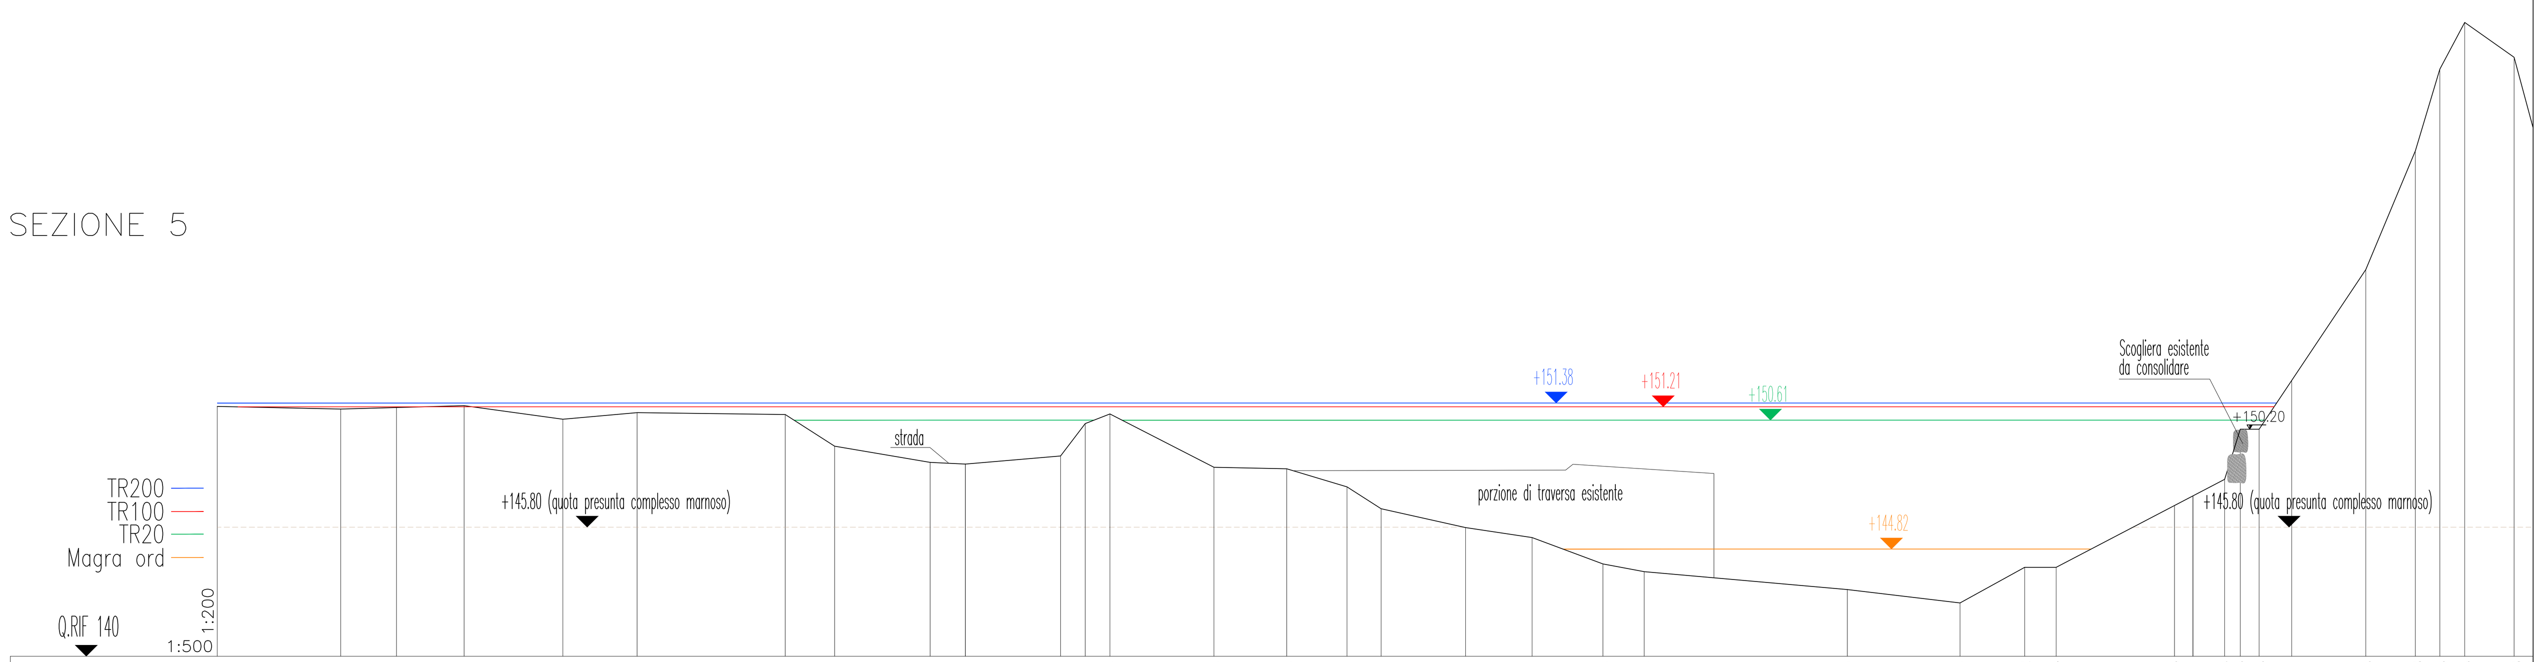

DISTANZE PROGRESSIVE	DISTANZE PARZIALI	QUOTE
0.00		151.23
13.87	13.87	151.11
20.15	6.28	151.18
27.74	7.59	151.26
38.84	11.09	150.65
47.16	8.32	150.95
63.80	16.64	150.87
69.35	5.55	149.44
80.09	10.74	148.71
84.05	3.96	148.64
94.72	10.67	149.00
97.49	2.77	150.45
100.26	2.77	150.89
111.95	11.69	148.49
120.13	8.18	148.42
126.89	6.76	147.61
130.72	3.83	146.63
140.21	9.49	145.78
147.67	7.46	145.33
155.63	7.96	144.15
160.26	4.63	143.80
183.20	22.94	143.00
195.75	12.56	142.40
203.02	7.27	144.00
206.54	3.52	144.00
219.85	13.31	146.78
221.91	2.06	147.21
225.46	3.55	147.95
227.23	1.77	150.20
229.34	2.11	150.20
233.01	3.67	152.39
241.33	8.32	157.37
246.88	5.55	162.70
249.65	2.77	166.38
252.43	2.78	168.48
257.98	5.55	166.91
	2.77	

SEZIONE 2

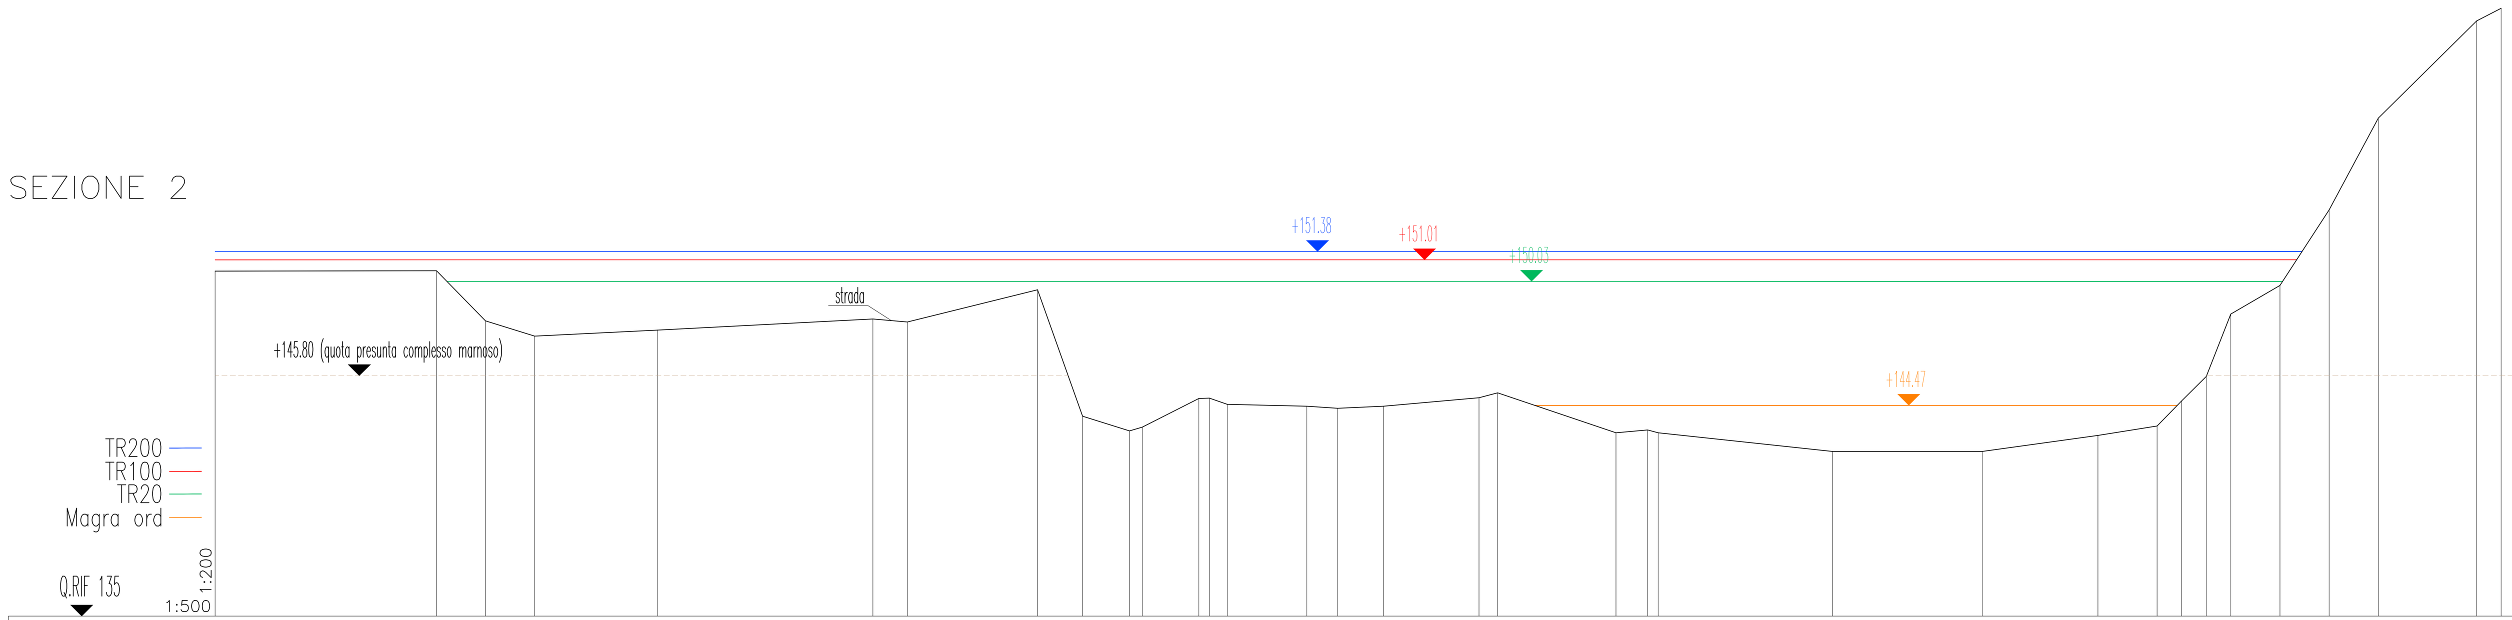

DISTANZE PROGRESSIVE	DISTANZE PARZIALI	QUOTE
0.00		150.50
24.85	24.85	150.52
30.37	5.52	148.27
35.90	5.53	147.58
49.71	13.81	147.85
73.89	24.18	148.35
77.76	3.87	148.21
92.39	14.63	149.66
97.46	5.07	143.98
102.73	5.27	143.33
104.17	1.44	143.49
110.52	6.35	144.78
111.71	1.19	144.79
113.72	2.01	144.52
122.65	8.93	144.43
126.12	3.47	144.34
131.26	5.14	144.43
141.99	10.73	144.81
144.09	2.10	145.03
157.39	13.30	143.24
160.94	3.55	143.36
162.12	1.18	143.24
181.70	19.58	142.40
198.51	16.81	142.40
211.52	13.01	143.12
218.16	6.64	143.54
220.92	2.76	144.67
223.68	2.76	145.77
226.44	2.76	148.57
231.97	5.53	149.86
237.49	5.52	153.25
243.01	5.52	157.37
254.06	11.05	161.74
256.82	2.76	162.30

PROFILO TERRENO P1–P1 – STATO DI FATTO

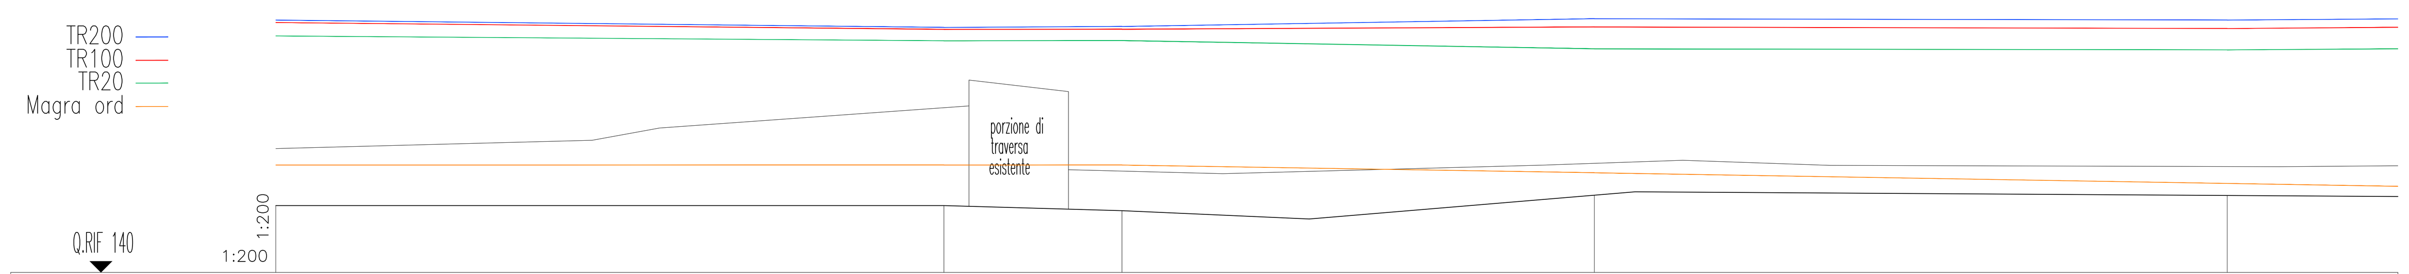

SEZIONE TWL	DISTANZE PROGRESSIVE	DISTANZE PARZIALI	QUOTE
5	0.00		143.00
4	30.02	30.02	143.00
3	38.02	8.00	142.77
2	59.25	21.23	143.46
1	87.69	28.44	143.45

SEZIONE 3

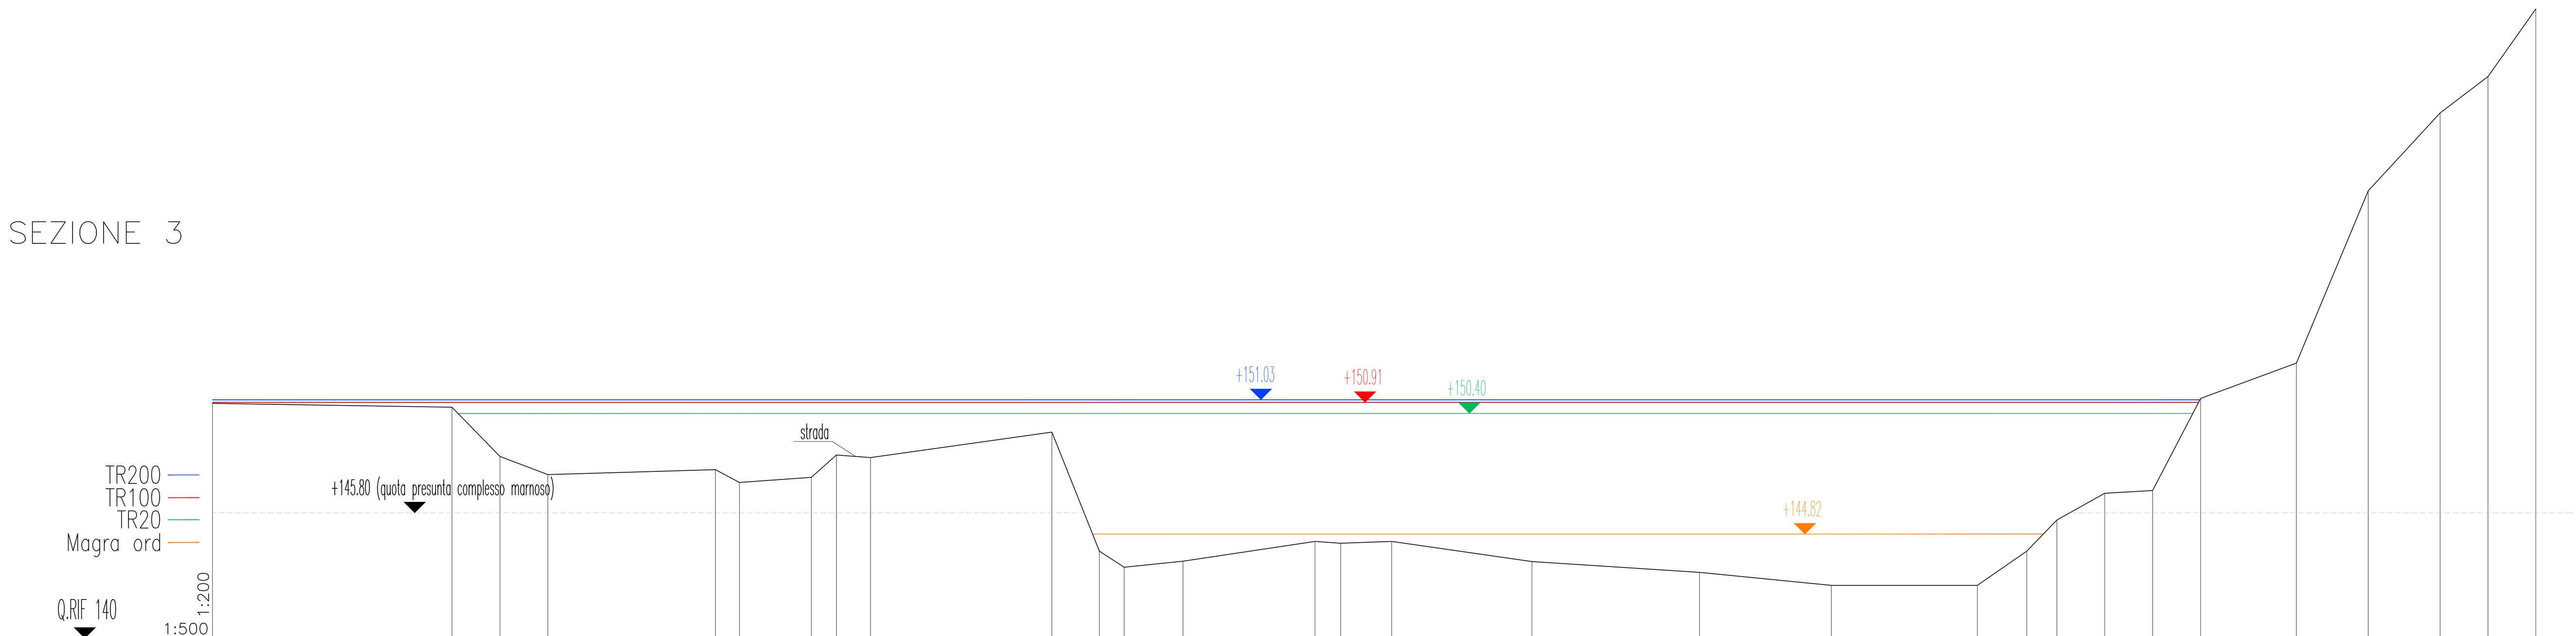

DISTANZE PROGRESSIVE	DISTANZE PARZIALI	QUOTE
0.00		150.86
27.65	27.65	150.68
33.18	5.53	148.41
38.71	5.53	148.39
58.06	19.35	147.80
60.83	2.77	147.21
69.12	8.29	
72.04	2.92	148.48
75.97	3.93	148.36
96.91	20.94	149.49
102.40	5.49	143.98
105.25	2.85	143.24
112.04	6.79	143.52
127.29	15.25	144.43
130.25	2.96	144.34
136.14	5.89	144.43
152.33	16.19	143.50
171.67	19.34	143.00
186.88	15.21	142.40
203.74	16.86	142.40
209.45	5.71	144.03
212.91	3.46	145.47
218.44	5.53	146.71
223.97	5.53	146.84
229.50	5.53	151.09
240.56	11.06	152.73
248.85	8.29	160.69
257.15	8.30	164.29
262.68	5.53	165.97
268.21	5.53	169.10

SEZIONE 4

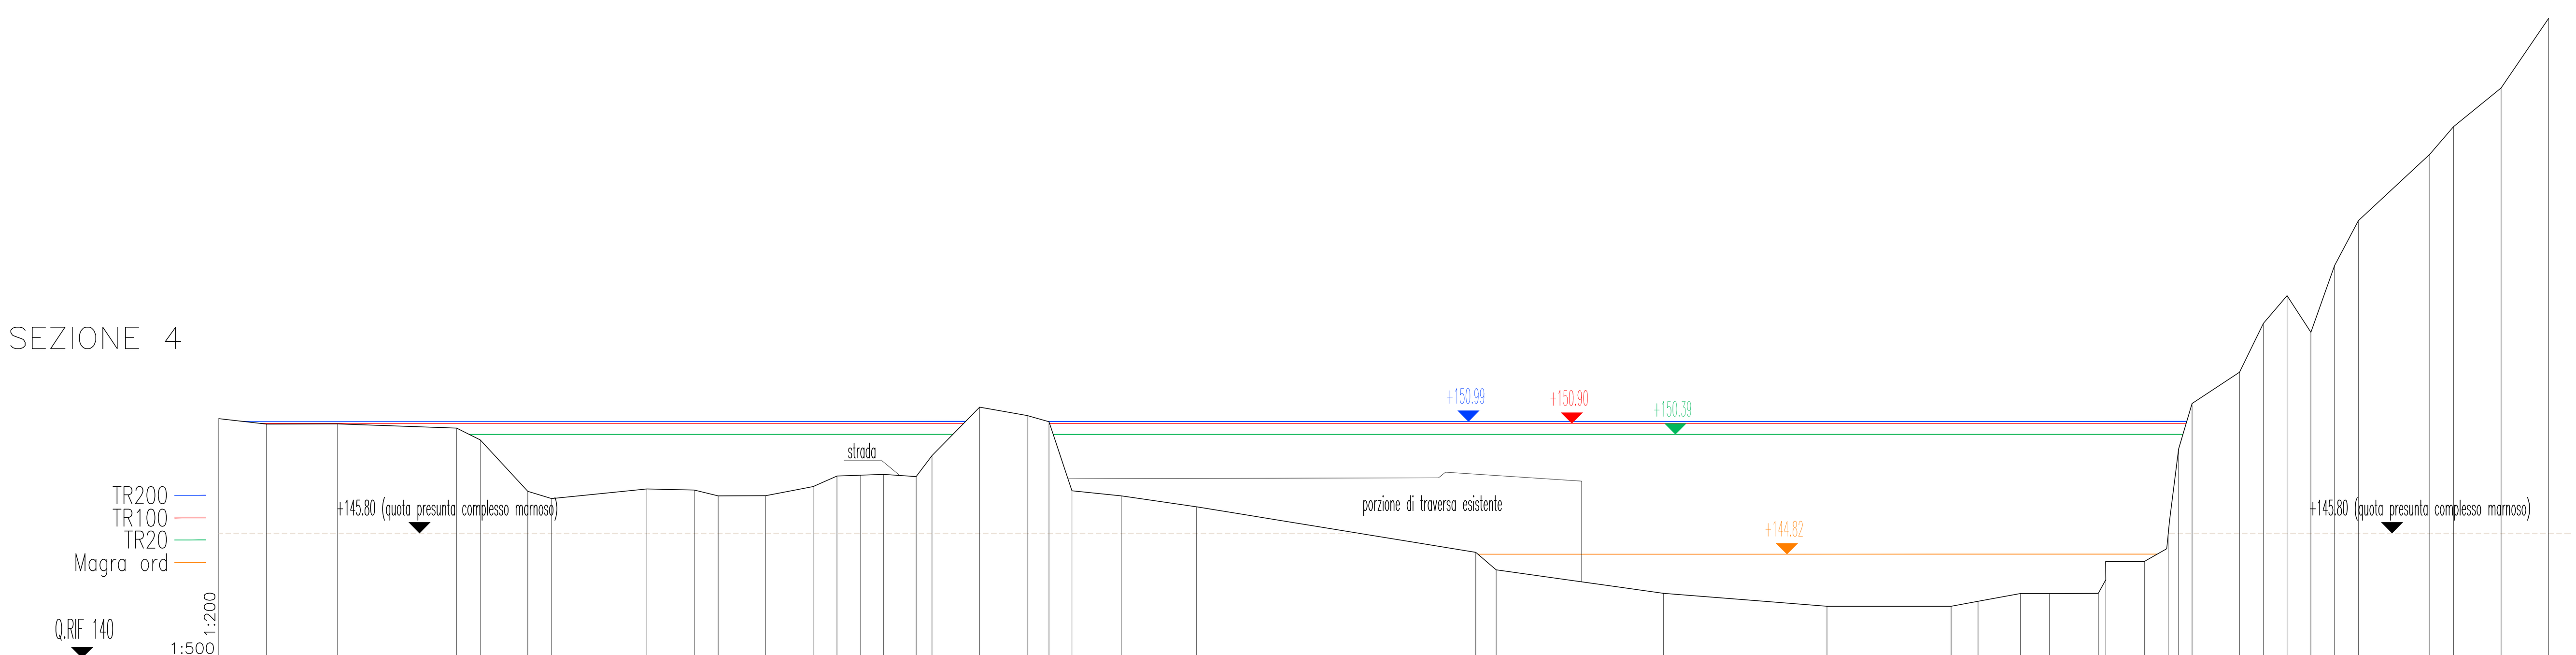

DISTANZE PROGRESSIVE	DISTANZE PARZIALI	QUOTE
0.00		151.12
5.53	5.53	150.87
13.83	8.29	150.87
27.65	13.82	150.68
30.41	2.76	150.13
35.94	5.53	147.74
38.71	2.76	147.41
49.77	11.06	147.86
55.30	5.53	147.80
58.07	2.76	147.53
63.60	5.53	147.54
69.13	5.53	147.96
71.89	2.76	148.45
74.65	2.76	148.47
77.28	2.63	148.53
81.10	3.82	148.43
82.95	1.85	149.40
88.48	5.53	151.65
94.01	5.53	151.26
96.55	2.76	150.98
99.21	2.66	147.77
104.97	5.76	147.53
113.71	8.74	147.02
146.20	32.49	144.91
148.57	2.37	144.09
168.03	19.46	143.00
187.04	19.01	142.40
201.47	14.43	142.40
204.62	3.15	142.63
209.55	4.93	143.00
212.91	3.36	143.00
218.44	5.53	143.00 143.64
219.48	1.04	144.48
223.97	4.49	144.48
226.56	2.59	145.08
227.94	1.38	149.70
229.50	1.56	151.83
235.03	5.53	153.28
237.80	2.77	155.55
240.56	2.76	156.84
243.33	2.77	155.14
246.09	2.76	158.24
248.86	2.76	160.33
257.15	8.29	163.40
259.92	2.77	164.70
265.45	5.53	166.49
270.98	5.53	169.72

PIANTA
Scala 1:500

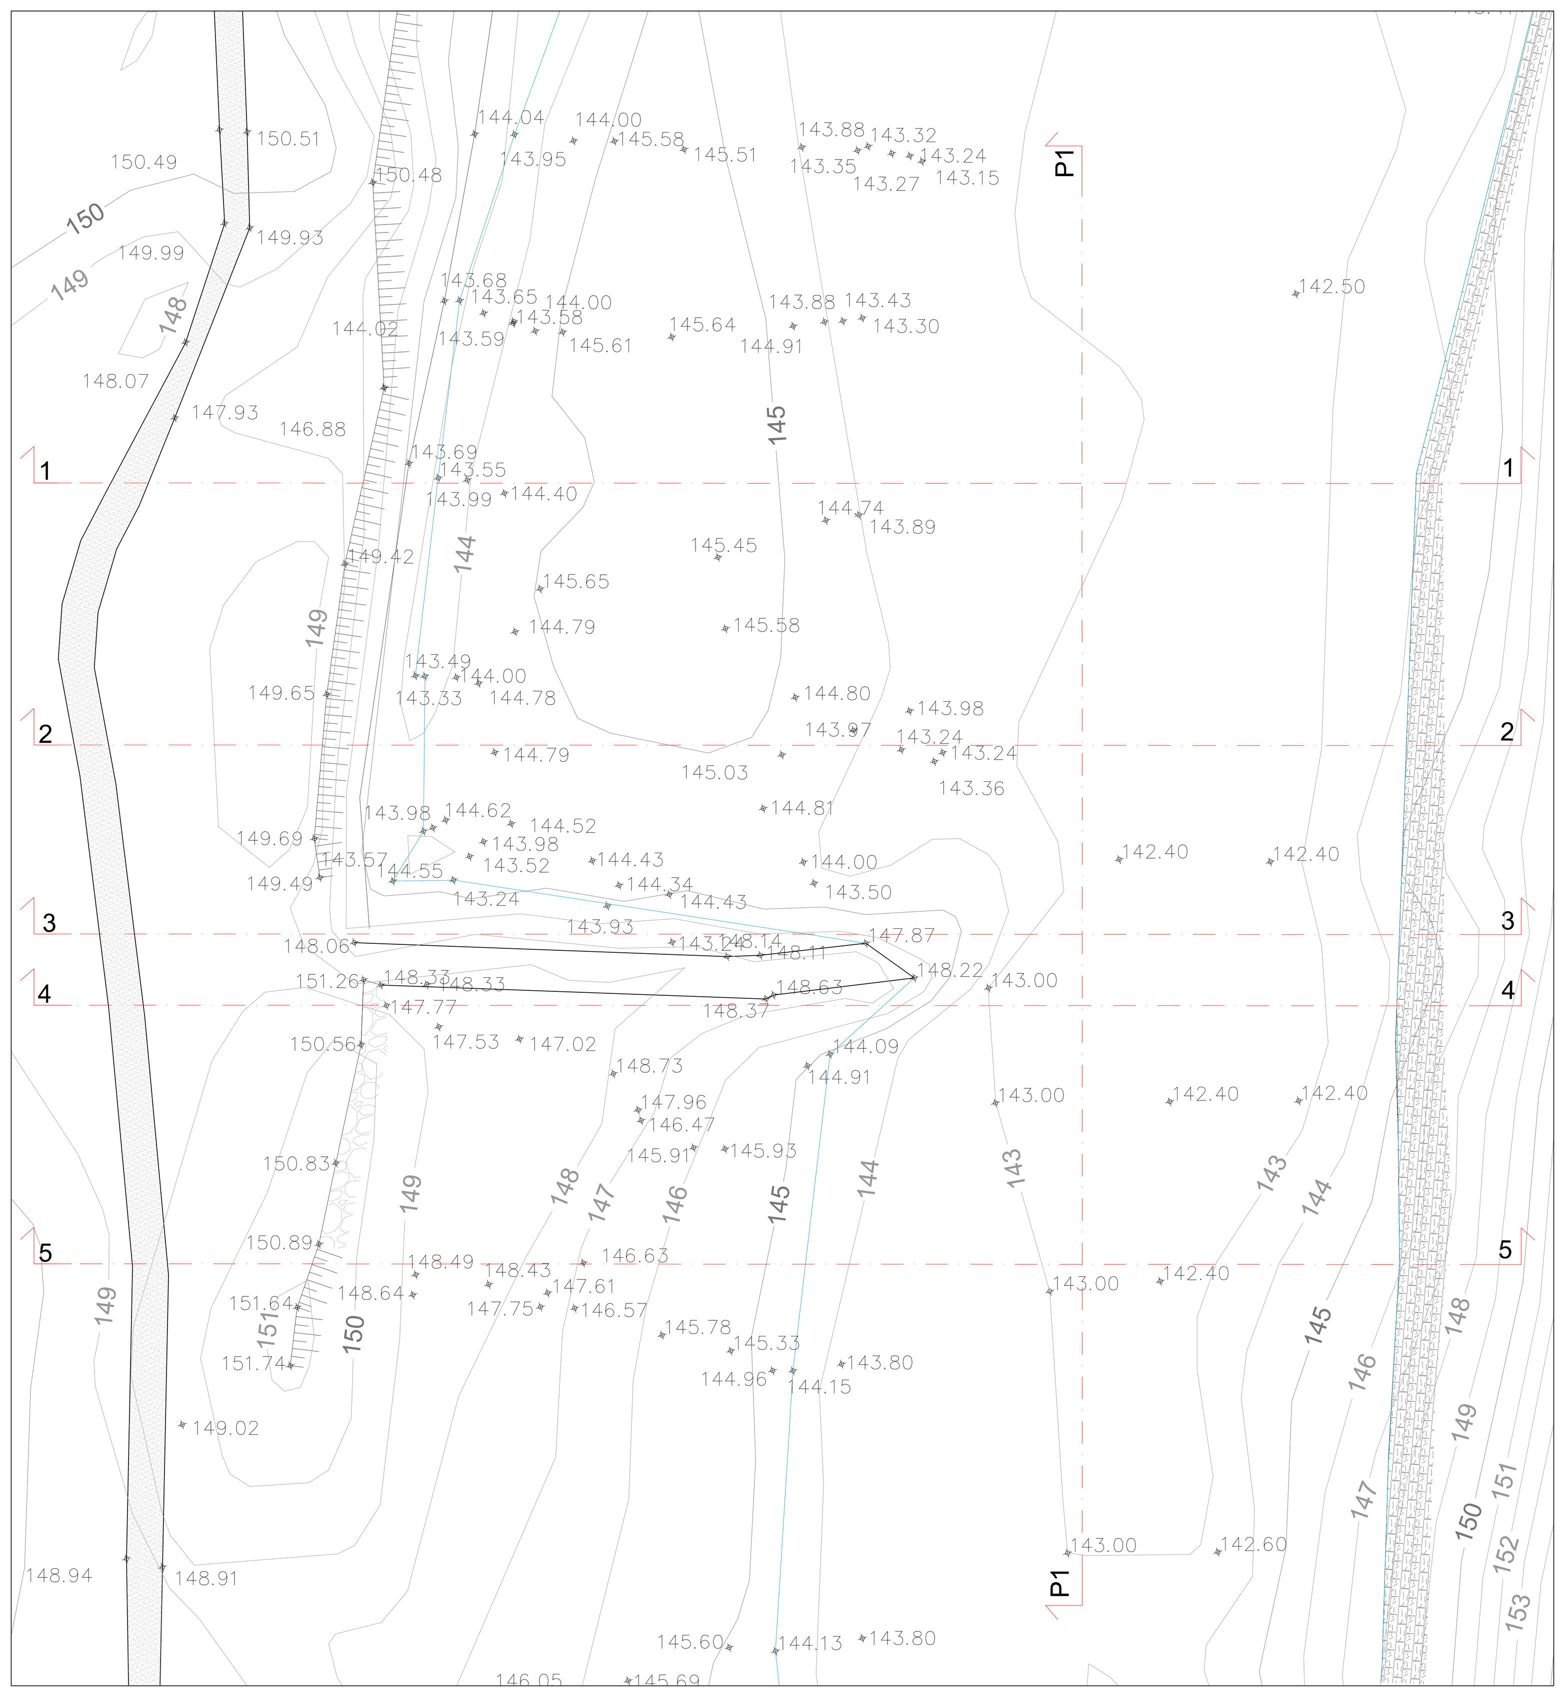

REGIONE PIEMONTE
Provincia di Cuneo

COMUNE DI BARBARESCO

RICOSTRUZIONE DI SBARRAMENTO FLUVIALE ESISTENTE AD USO IRRIGUO CON INNALZAMENTO ABBATTIBILE AD USO IDROELETTRICO E CENTRALE IN CORPO TRAVERSA

PROGETTO DEFINITIVO

Elaborato n.

A4-1-R1

"Profilo longitudinale e trasversale stato di fatto"

scala 1:500 - 1:200

Ottobre 2014

Luglio 2016: richiesta integrazioni del 16/01/2016 prot. n. 3915/DVA

IL COMMITTENTE:

Tanaro Power S.p.A.
Via Vivaro 2
12051 - Alba (CN)

I TECNICI INCARICATI:

Dott. Ing. Sergio SORDO

SR STUDIO
STUDIO DI INGEGNERIA
Dott. Ing. Sergio Sordo
C.so Langhe, 10 - 12051 Alba (CN)
tel: 0173 364823
e-mail: sordosergio@srstudio.info

ORDINE DEGLI INGEGNERI DELLA PROVINCIA DI CUNEO
Dott. Ing. Sergio Sordo

Dott. Ing. Piercarlo BOASSO

GAPE s.a.s.
Dott. Ing. Piercarlo Boasso
Via Accame, 20 - 17027 Pietra Ligure (SV)
tel: 335 6422389
e-mail: piercarlo.boasso@alice.it

ORDINE DEGLI INGEGNERI DELLA PROVINCIA DI CUNEO
A984 Dott. Ing. Piercarlo Boasso