




SEZIONE 1

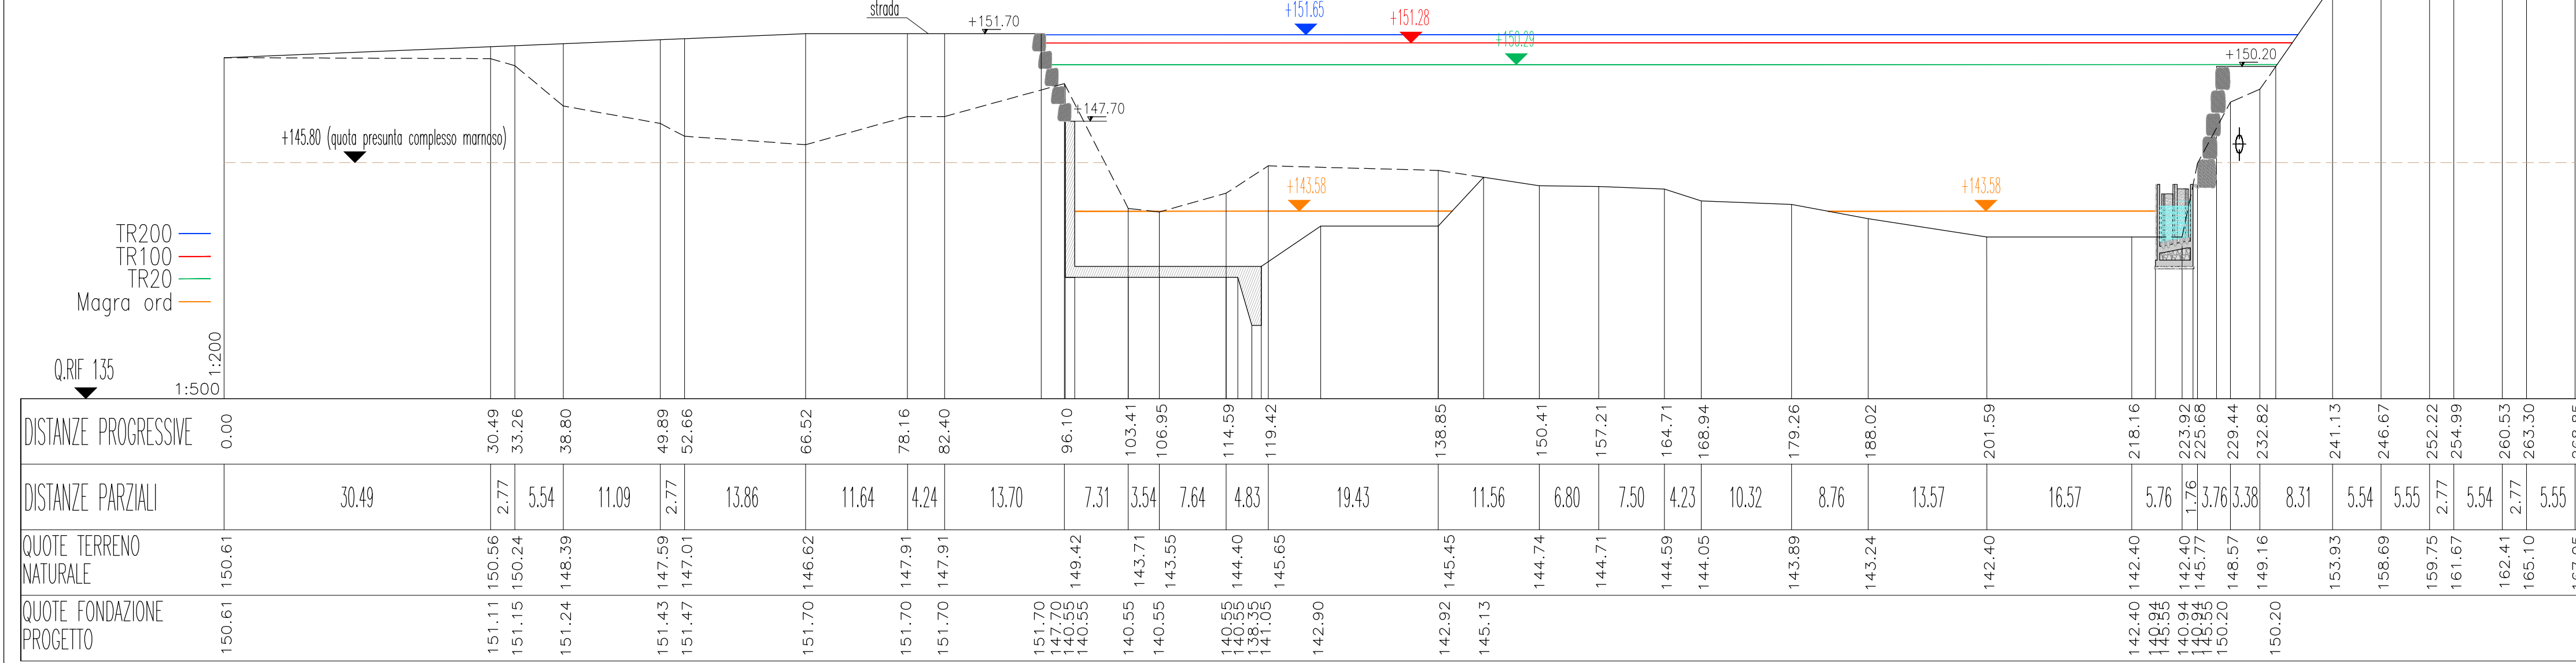


SEZIONE 5

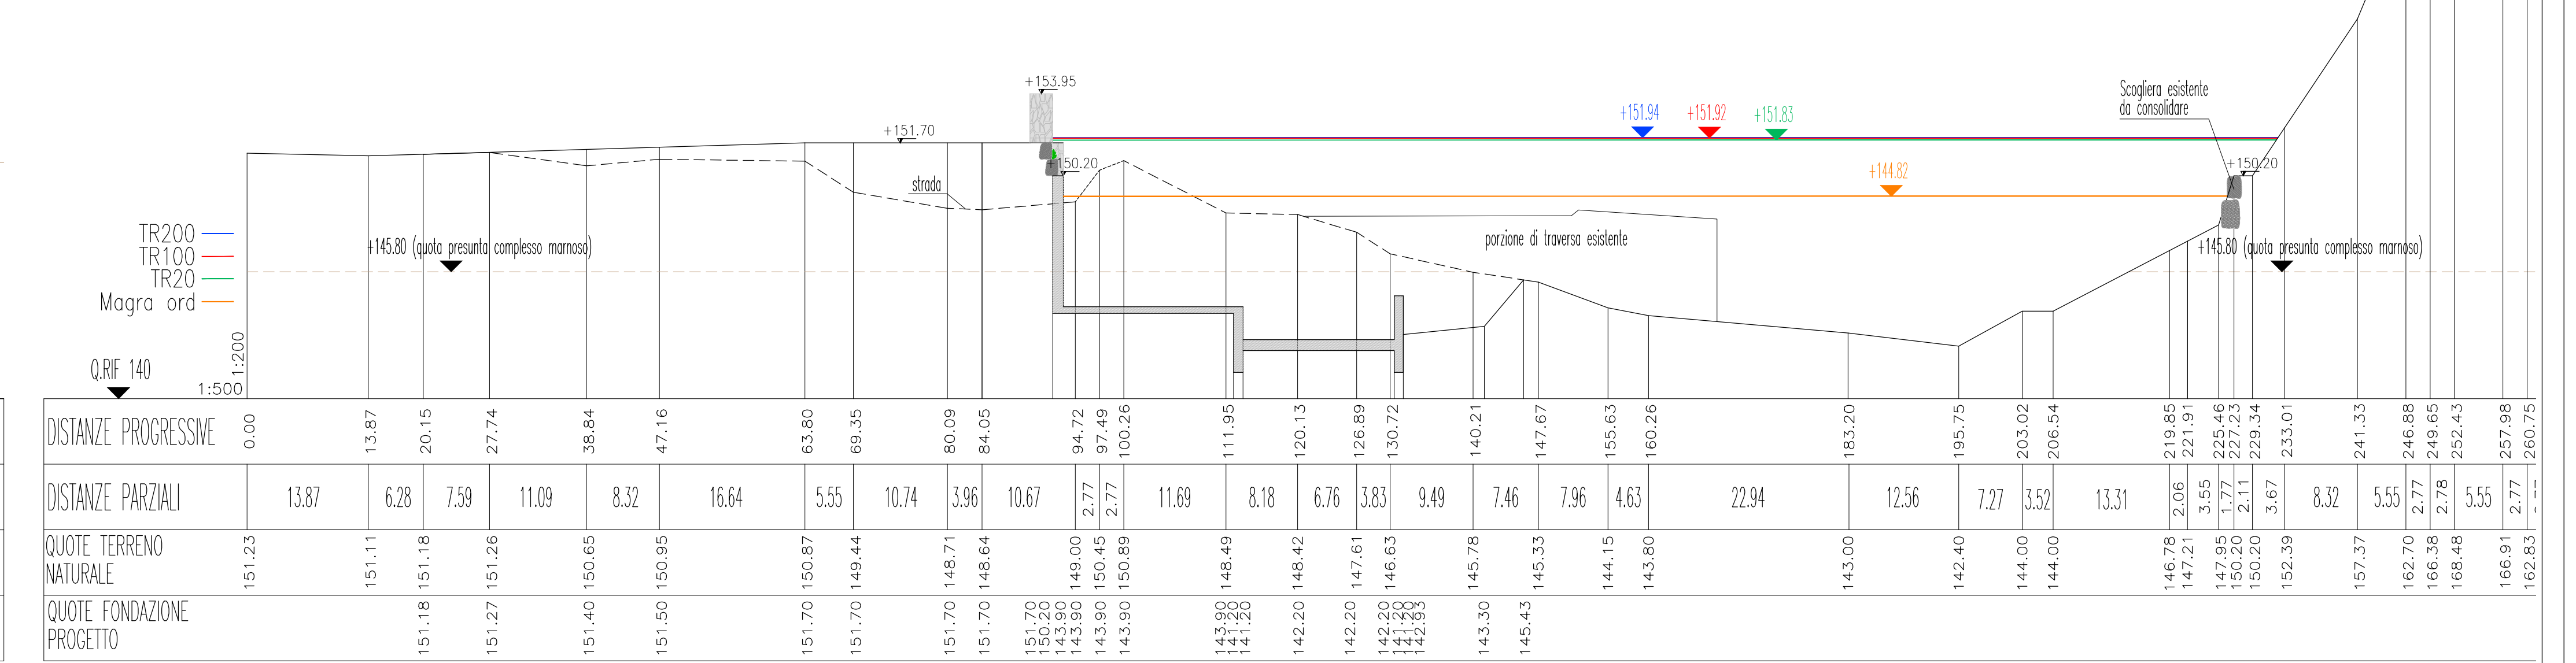


SEZIONE 2

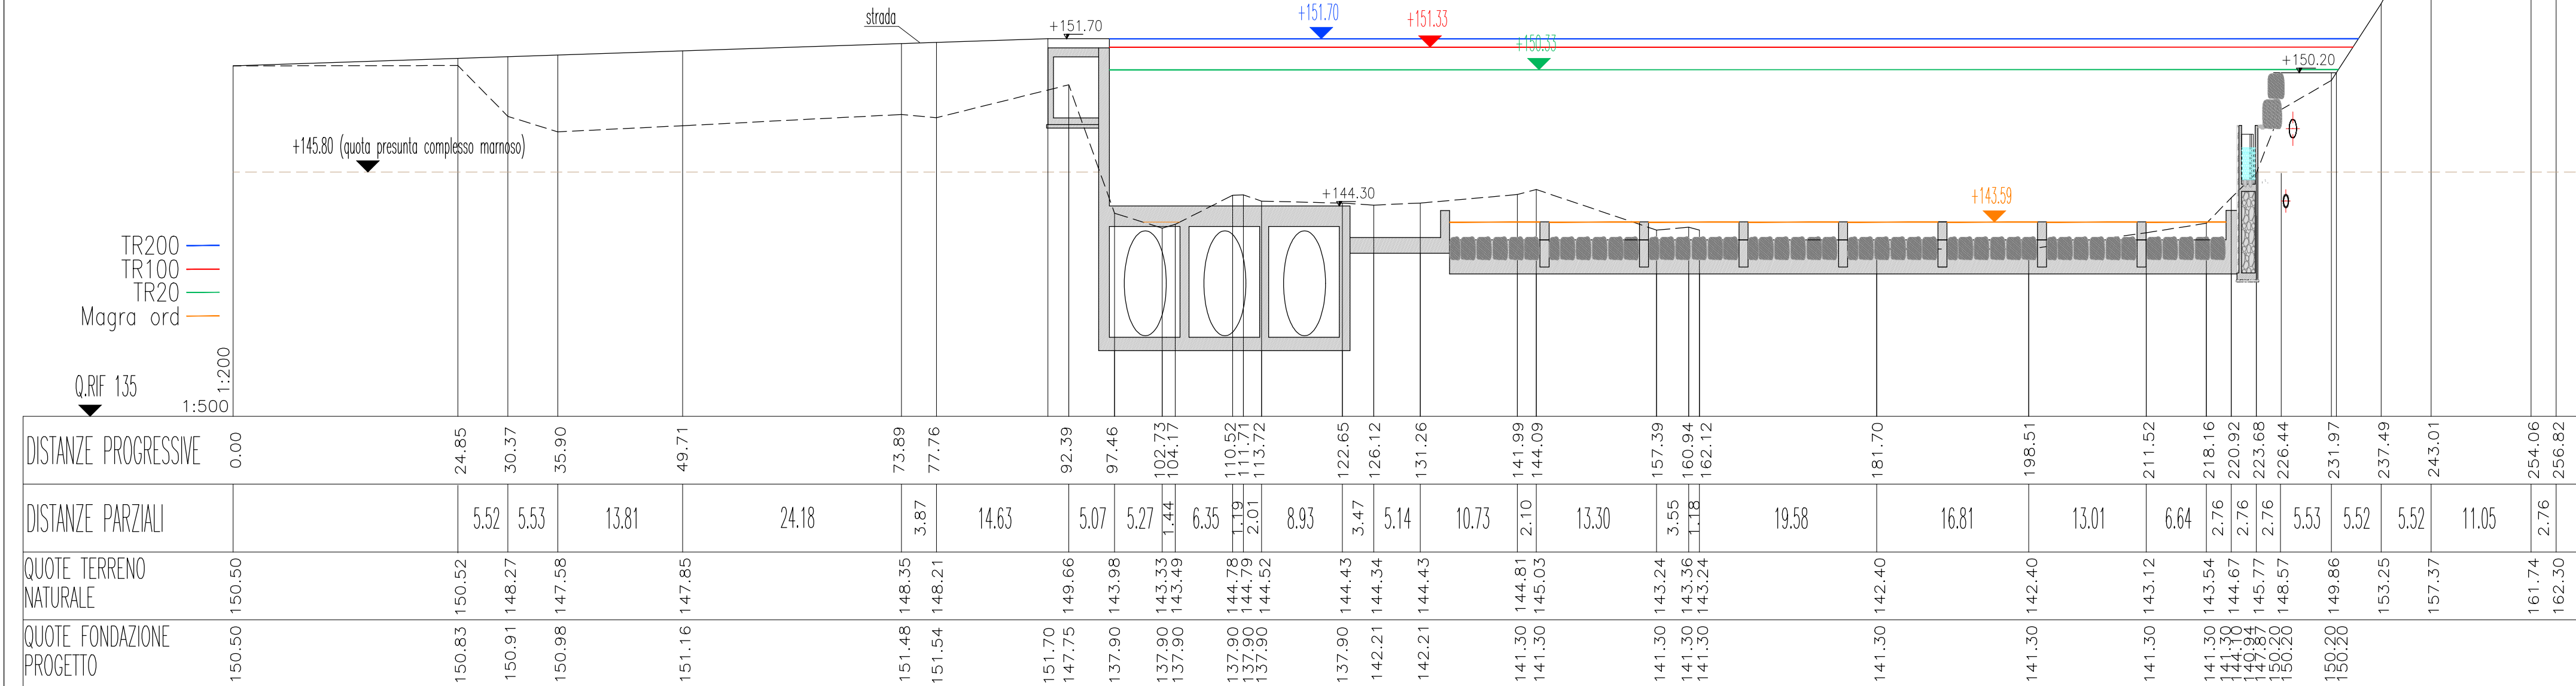


PROFILO TERRENO P1-P1 - STATO DI PROGETTO

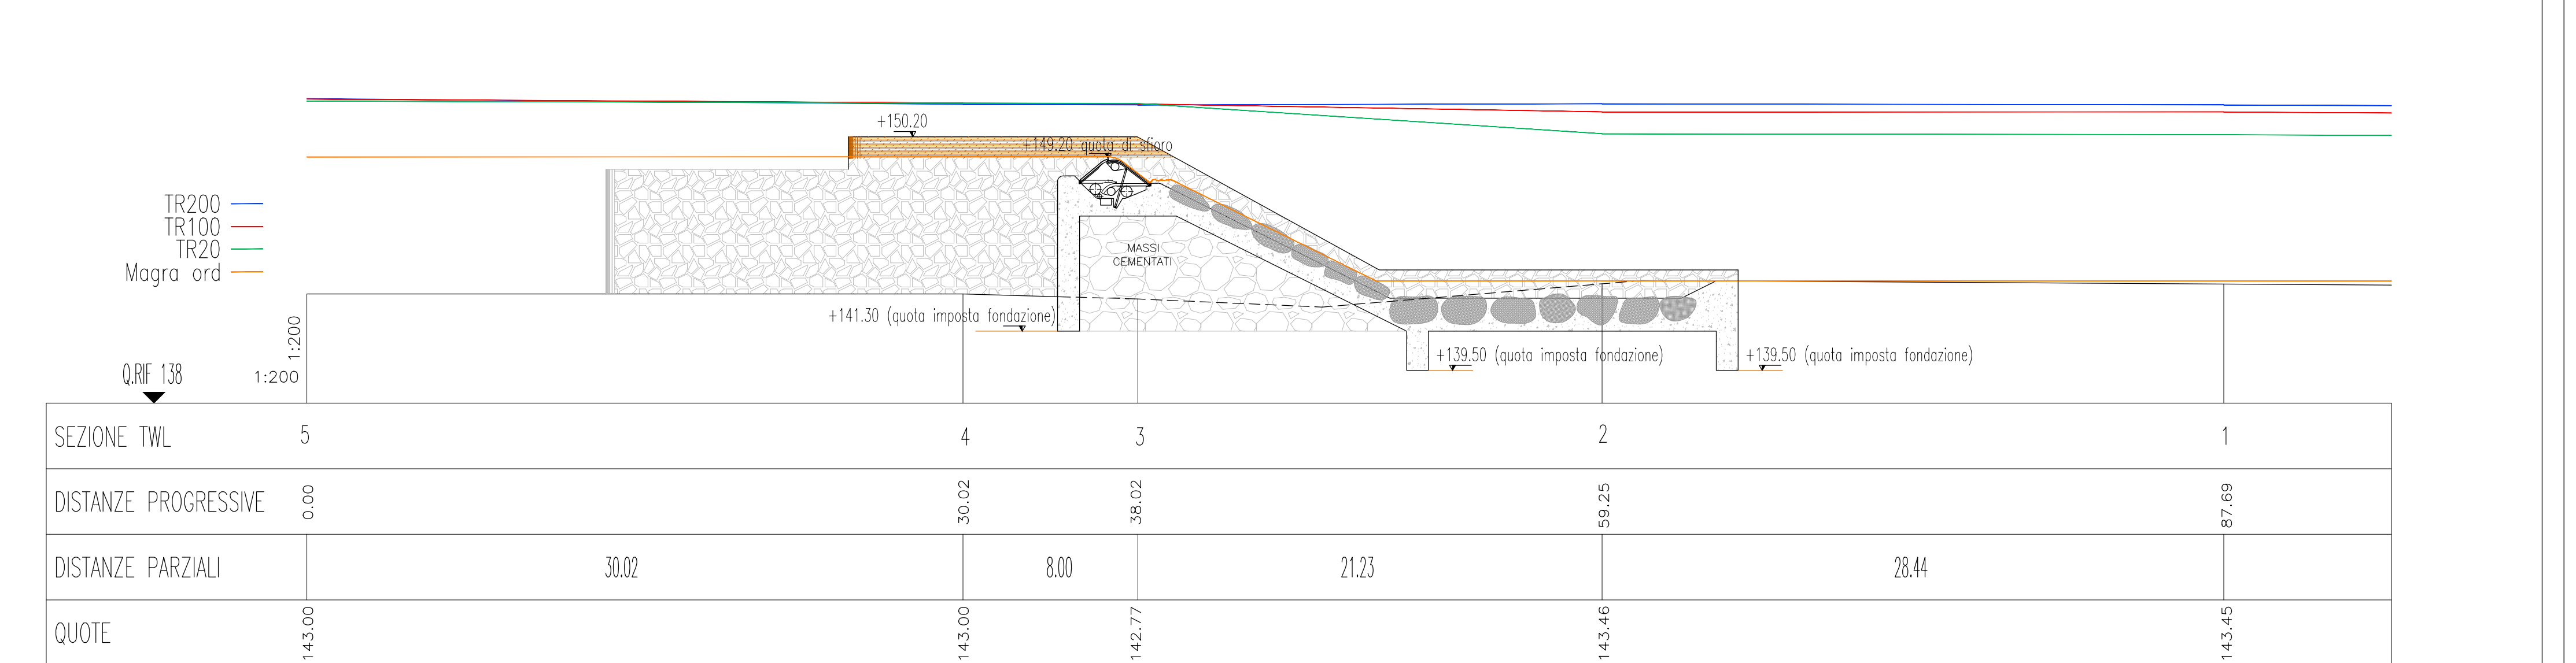


SEZIONE 3

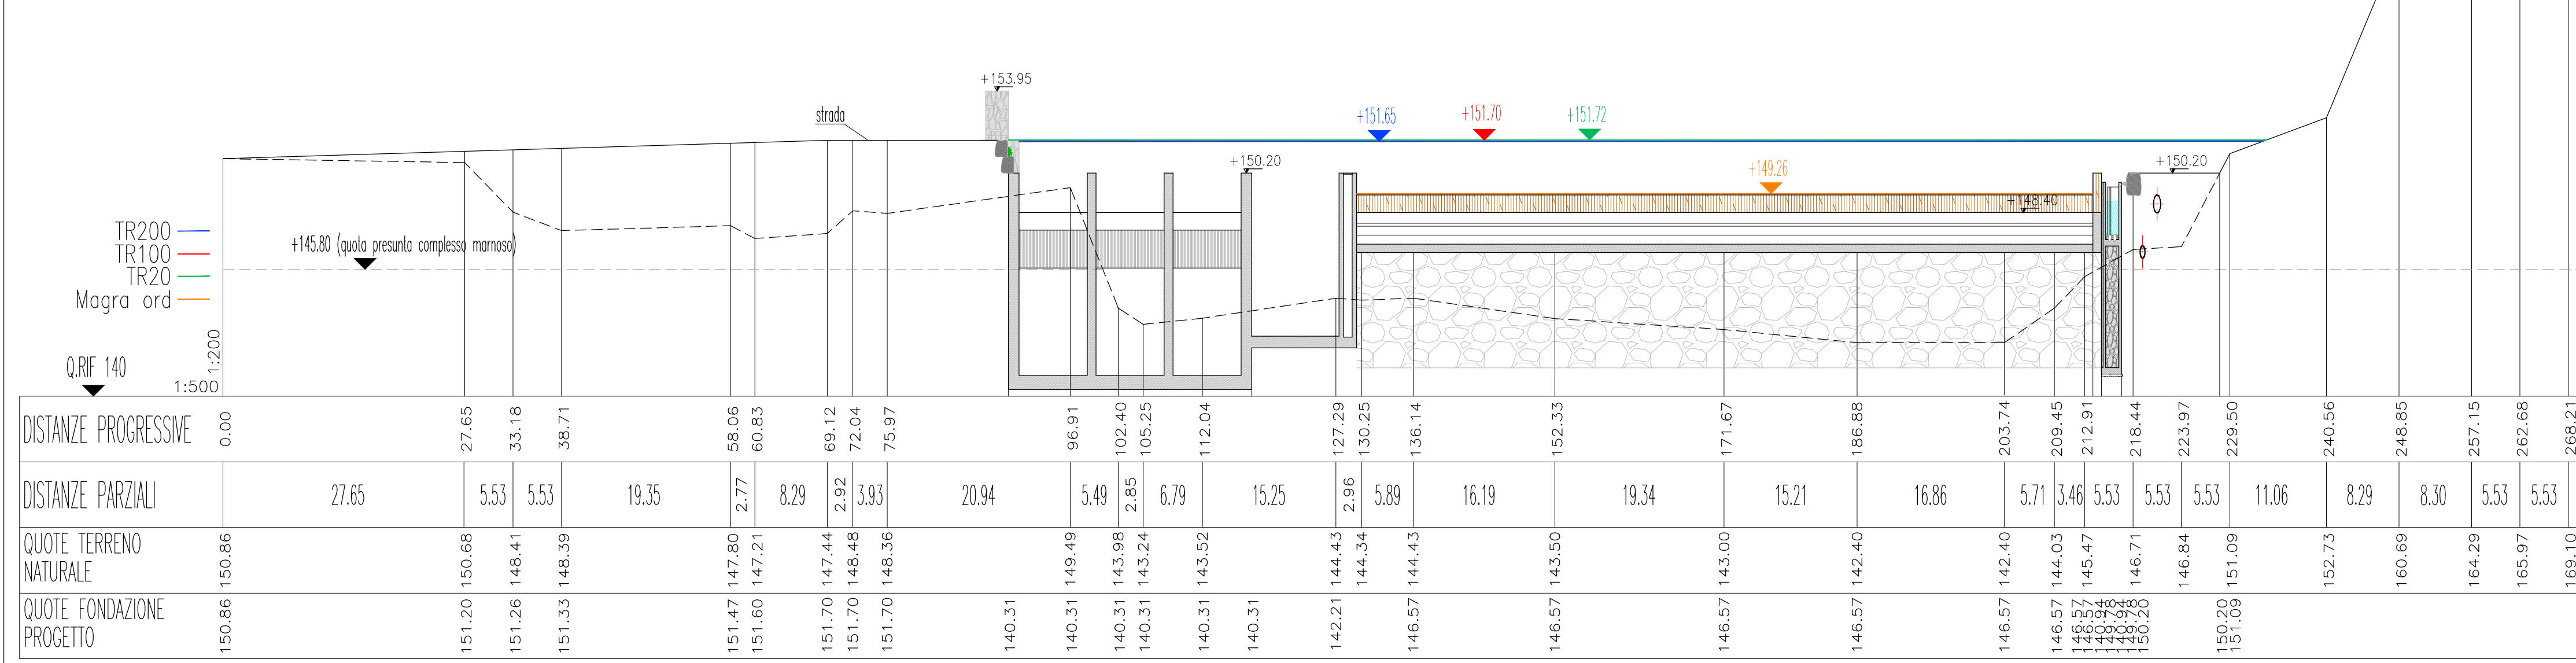

SEZIONE 4

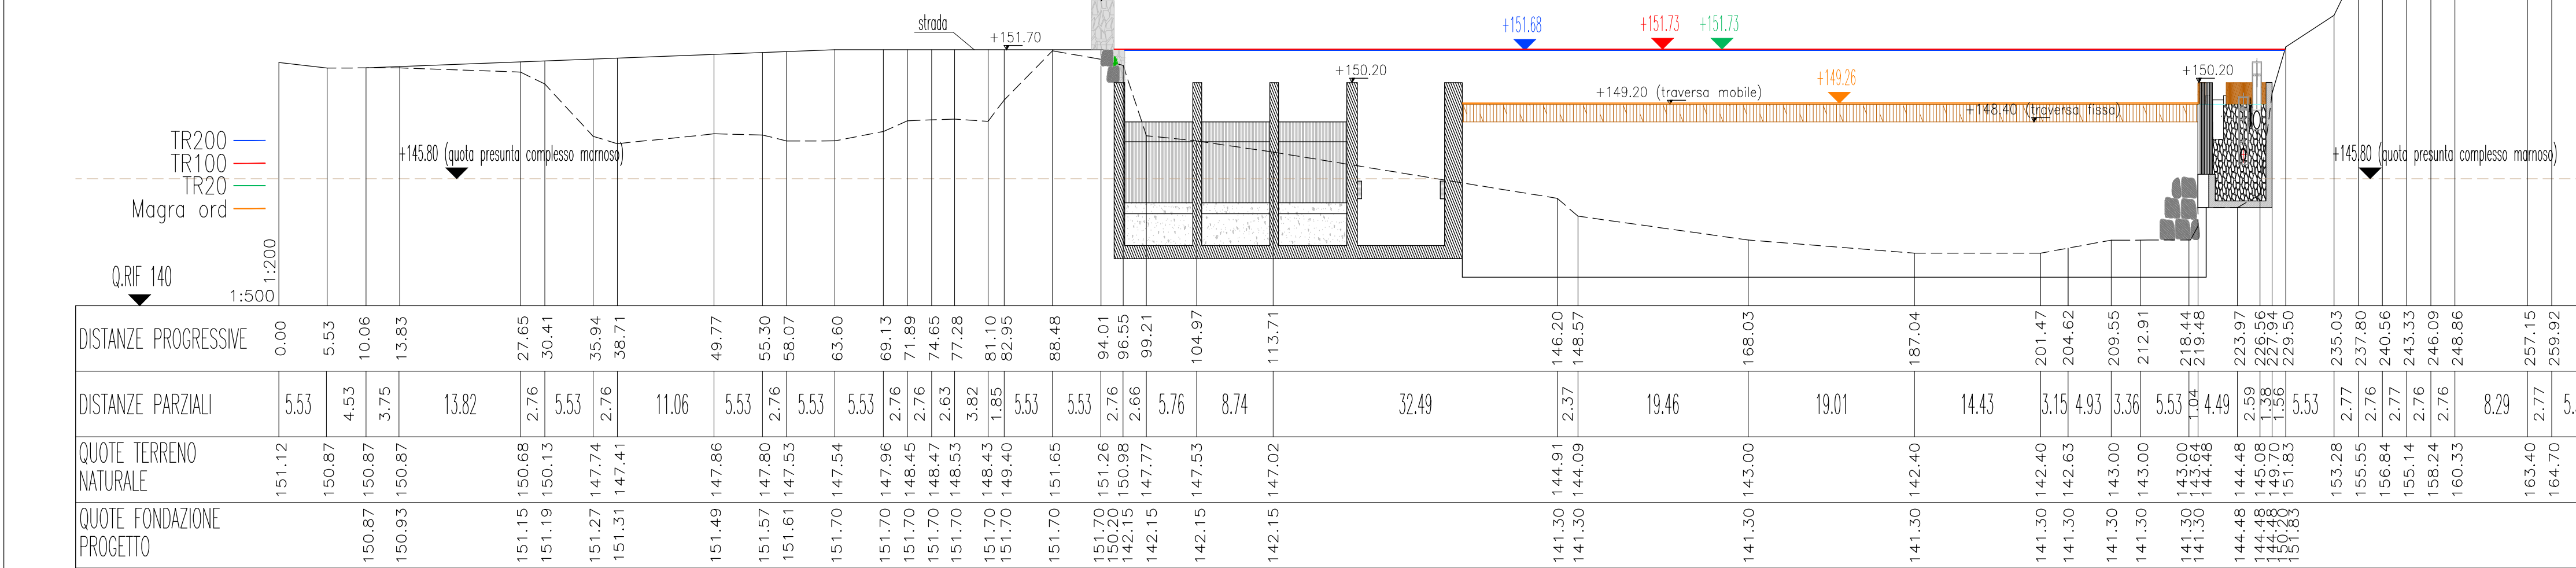

PIANTA Scala 1:500

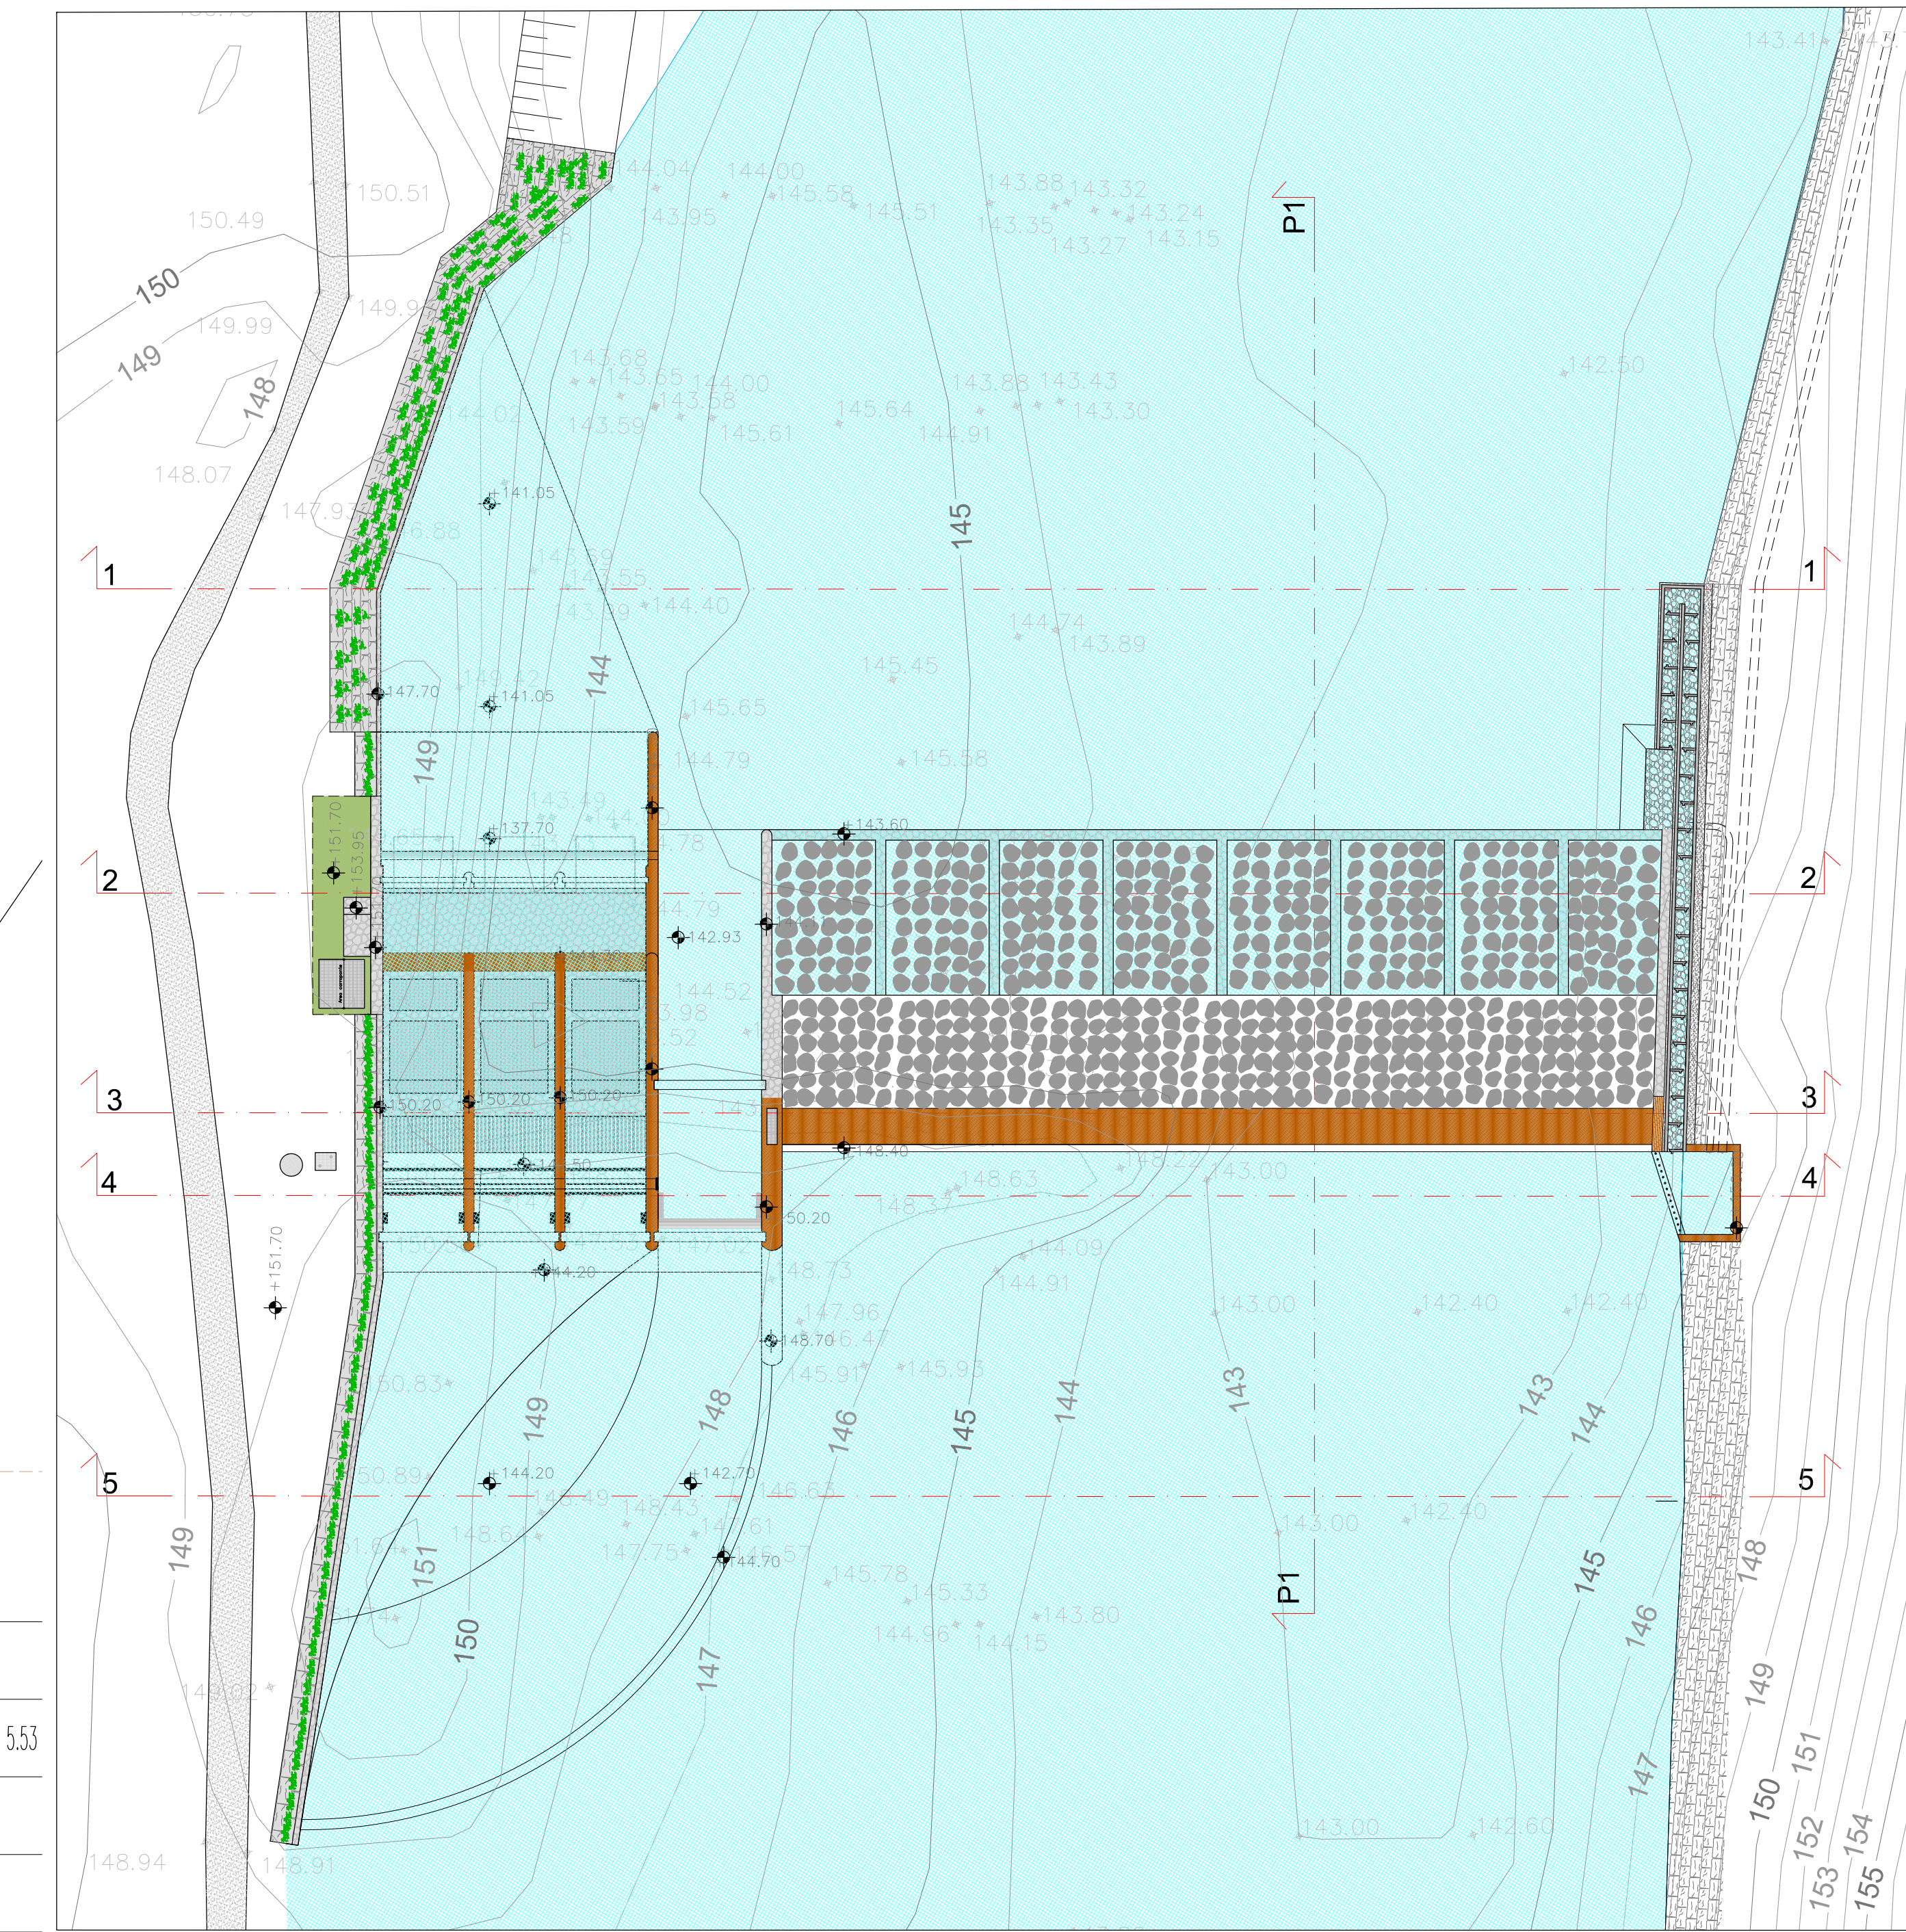

REGIONE PIEMONTE
Provincia di Cuneo
COMUNE DI BARBARESCO

RICOSTRUZIONE DI SBARRAMENTO FLUVIALE ESISTENTE AD USO IRRIGAZIONE CON INNALZAMENTO ABBATTIBILE AD USO IDROELETTRICO E CENTRALE IN CORPO TRASVERSA

PROGETTO DEFINITIVO
Elaborato n. **A4-2-R1**
"Profilo longitudinale e trasversale stato di progetto"
scala 1:500 - 1:200
Ottobre 2014

Luglio 2016: richiesta integrazioni del 16/01/2016 prof. n. 3915/DVA
IL COMMITTENTE:
Tanaro Power S.p.A.
Via Wario 7
12051 - Alba (CN)

I TECNICI INCARICATI:
Dott. Ing. Sergio SORDO **Dott. Ing. Piercarlo BOASSO**

SR STUDIO GAPE s.a.s.
ORDINE DEGLI INGEGNERI DELLA PROVINCIA DI CUNEO ORDINE DEGLI INGEGNERI DELLA PROVINCIA DI CUNEO
Dott. Ing. Sergio Sordo Dott. Ing. Piercarlo Boasso
Via Wario 7 - 12051 Alba (CN) Via Wario 7 - 12051 Alba (CN)
tel. 0173 264222 tel. 0173 264222
e-mail: sordosergio@srstudio.it e-mail: piercarlo.boasso@gapec.it