




SEZIONE 3'-3'  
Scala 1:200

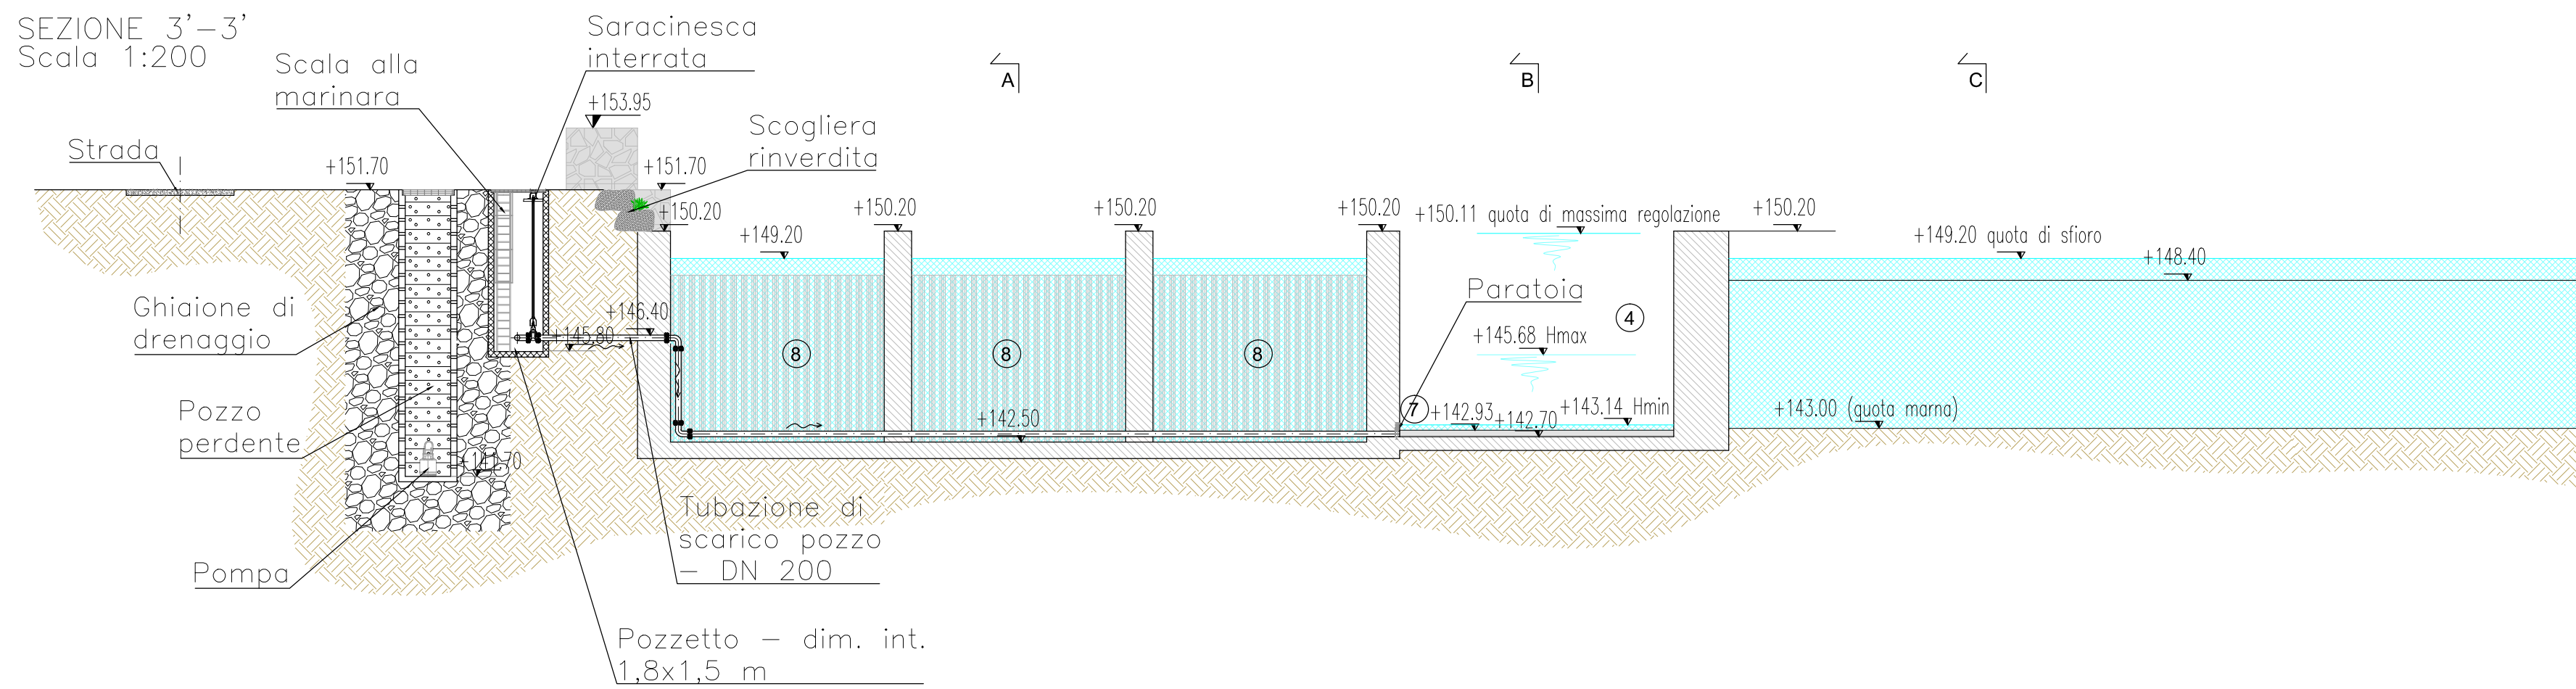

SEZIONE 3''-3''  
Scala 1:200

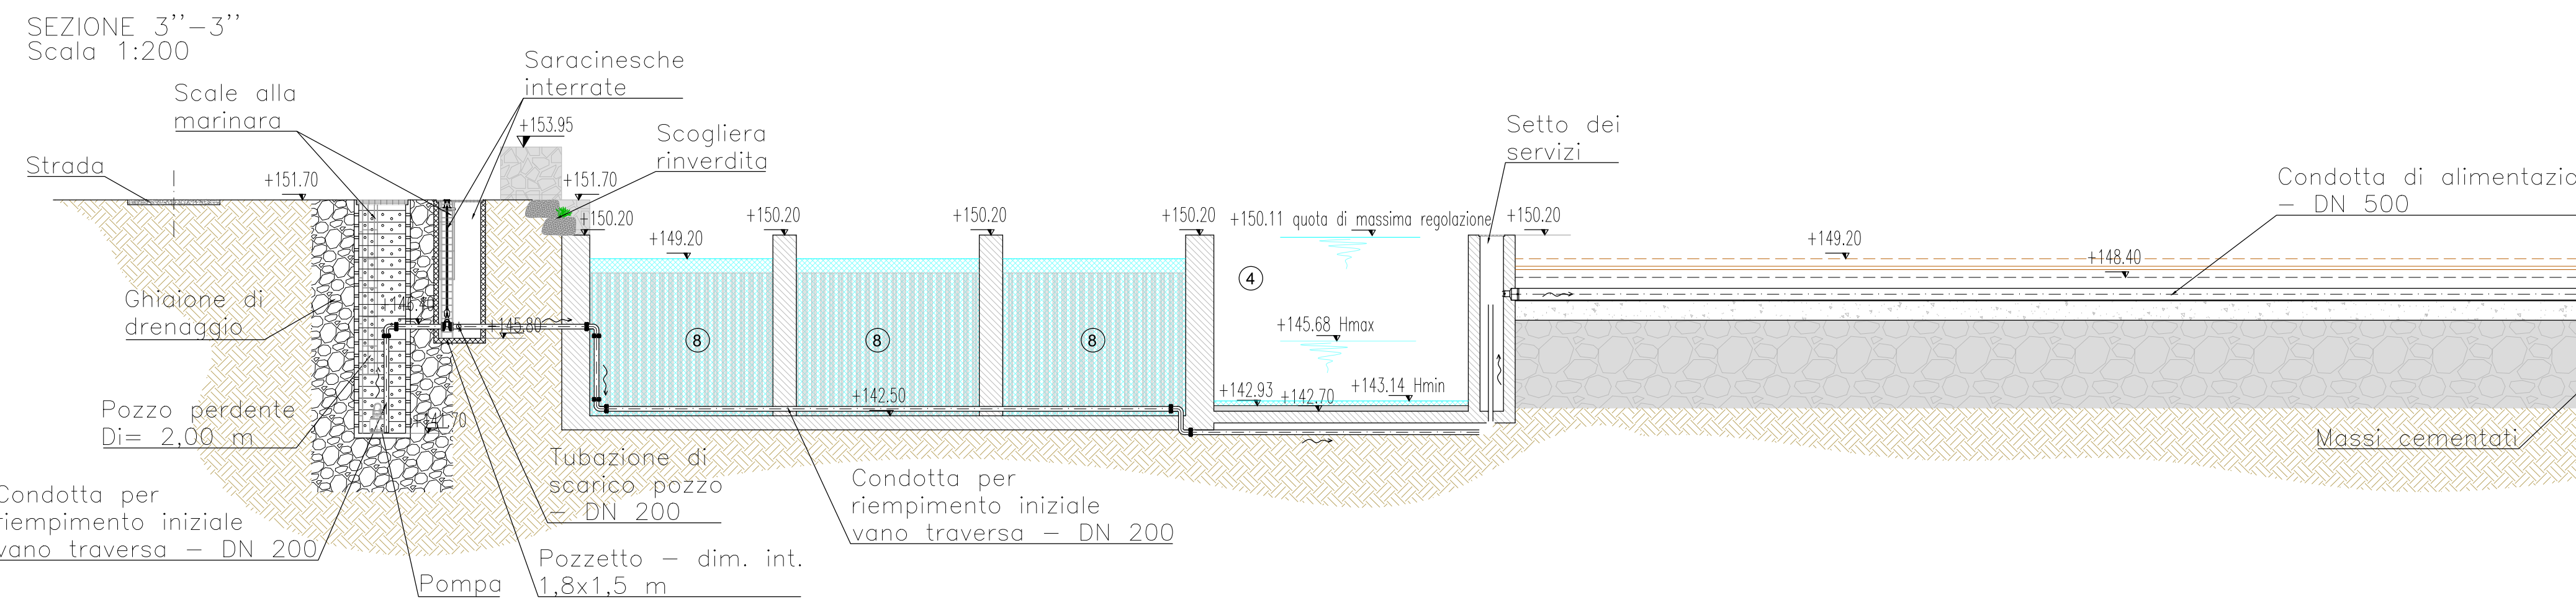


PROFILO LONGITUDINALE IMPIANTO  
SEZIONE A-A  
Scala 1:200

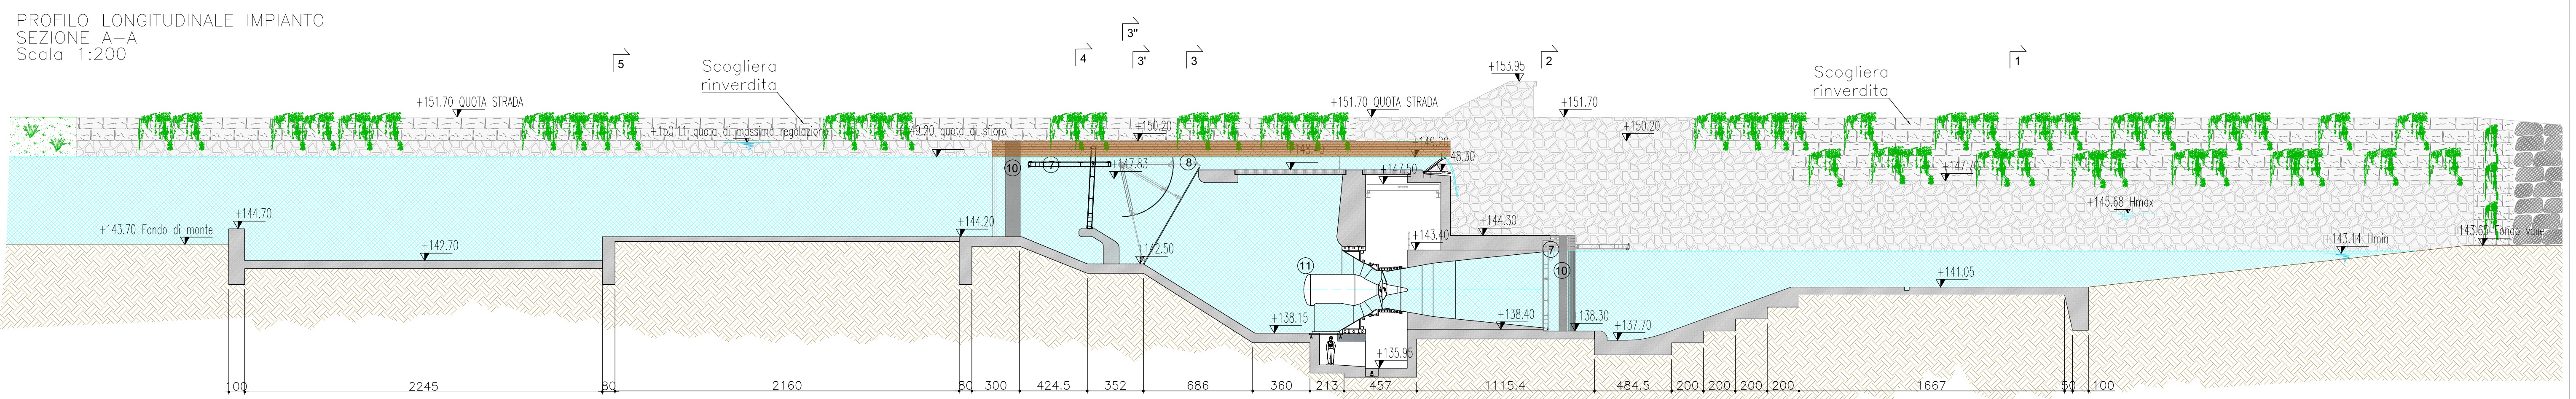


- LEGENDA
- 1 Traversa
  - 2 Dissipatore
  - 3 Paratoia settore a ventola sovrapposta
  - 4 Canale dissabbiatore
  - 5 Cavo paratranchi galleggiante
  - 6 Canale di carico
  - 7 Paratoia
  - 8 Sgrigliatore
  - 9 Locale automazione
  - 10 Pancone per intervento di manutenzione
  - 11 Locale turbine
  - ↑ Quote di progetto
  - Misuratori di portata a corde foniche


PIANTA PARTICOLAREGGIATA  
Scala 1:200

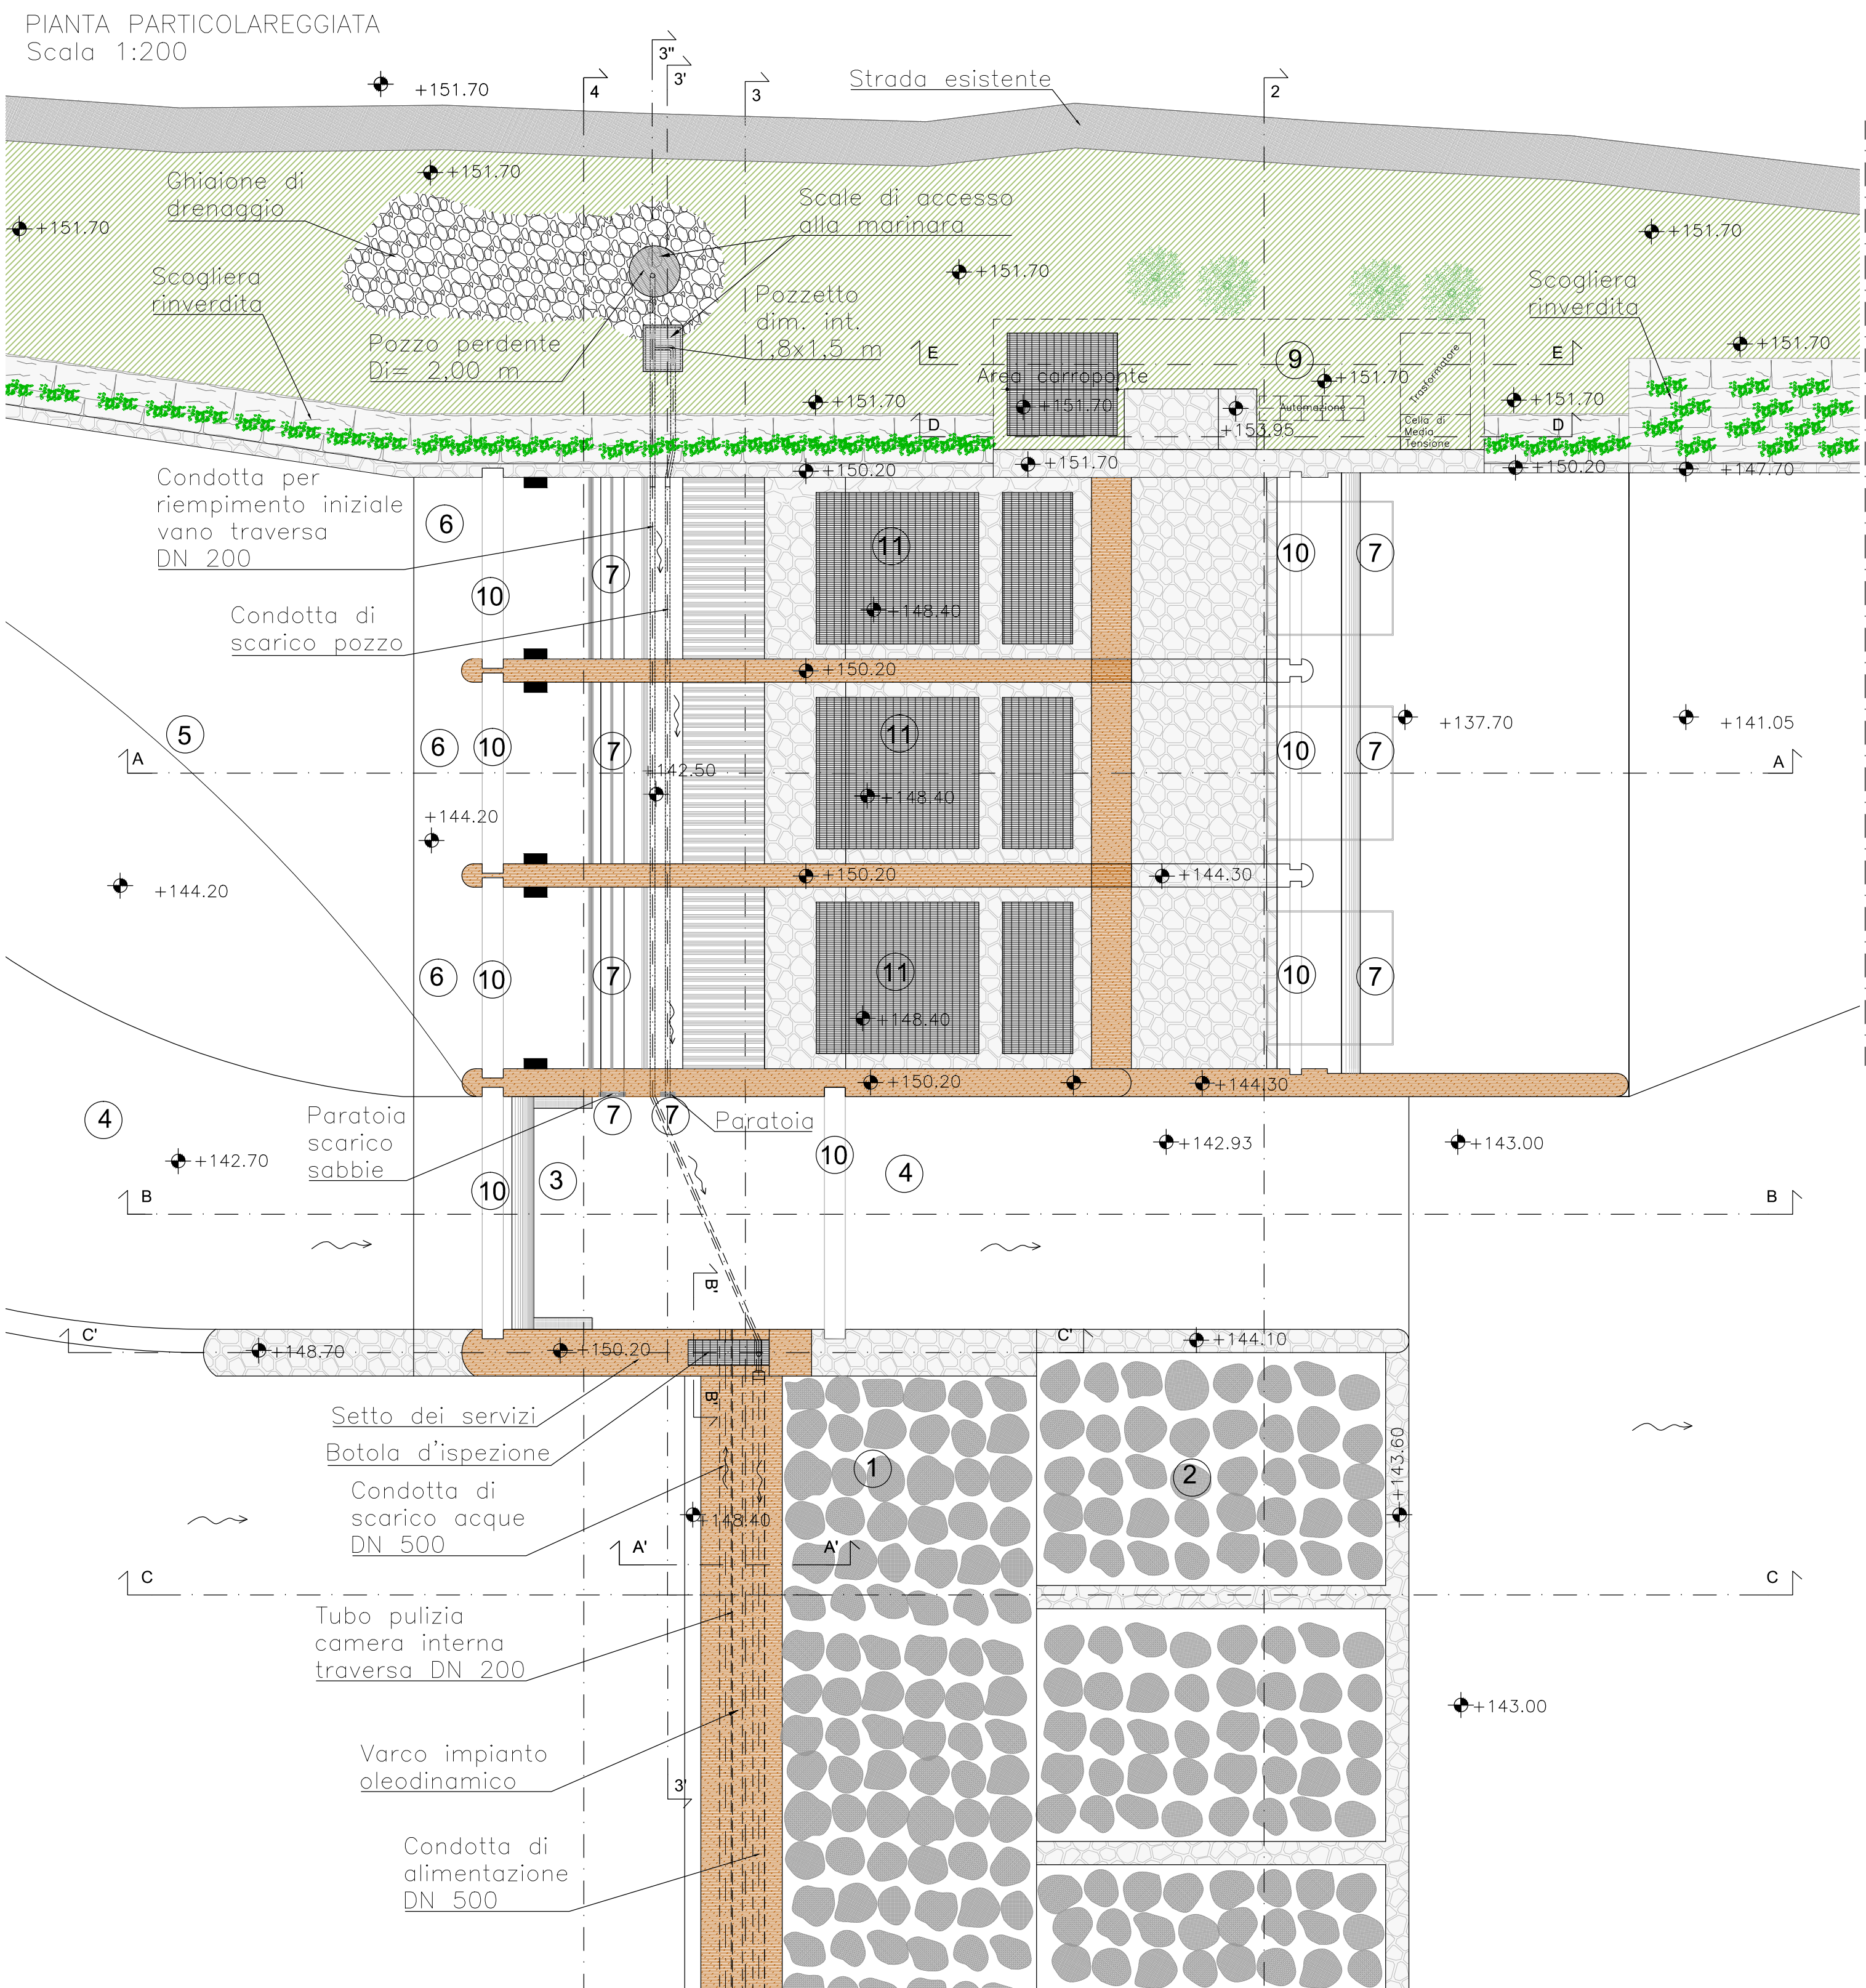


PARATOIA SGHIAIATRICE  
SEZIONE B-B  
Scala 1:200

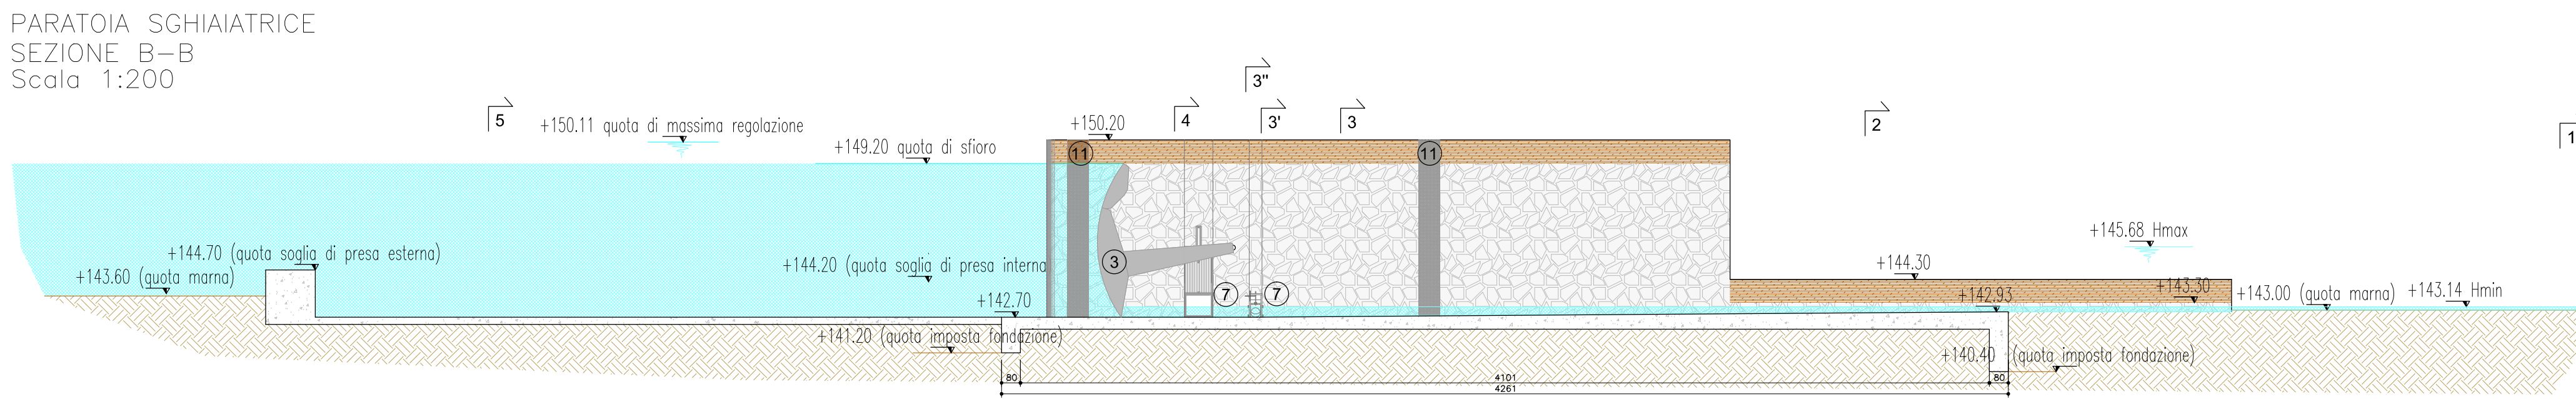


PARATOIA VENTOLE APERTE  
SEZIONE C-C  
Scala 1:200

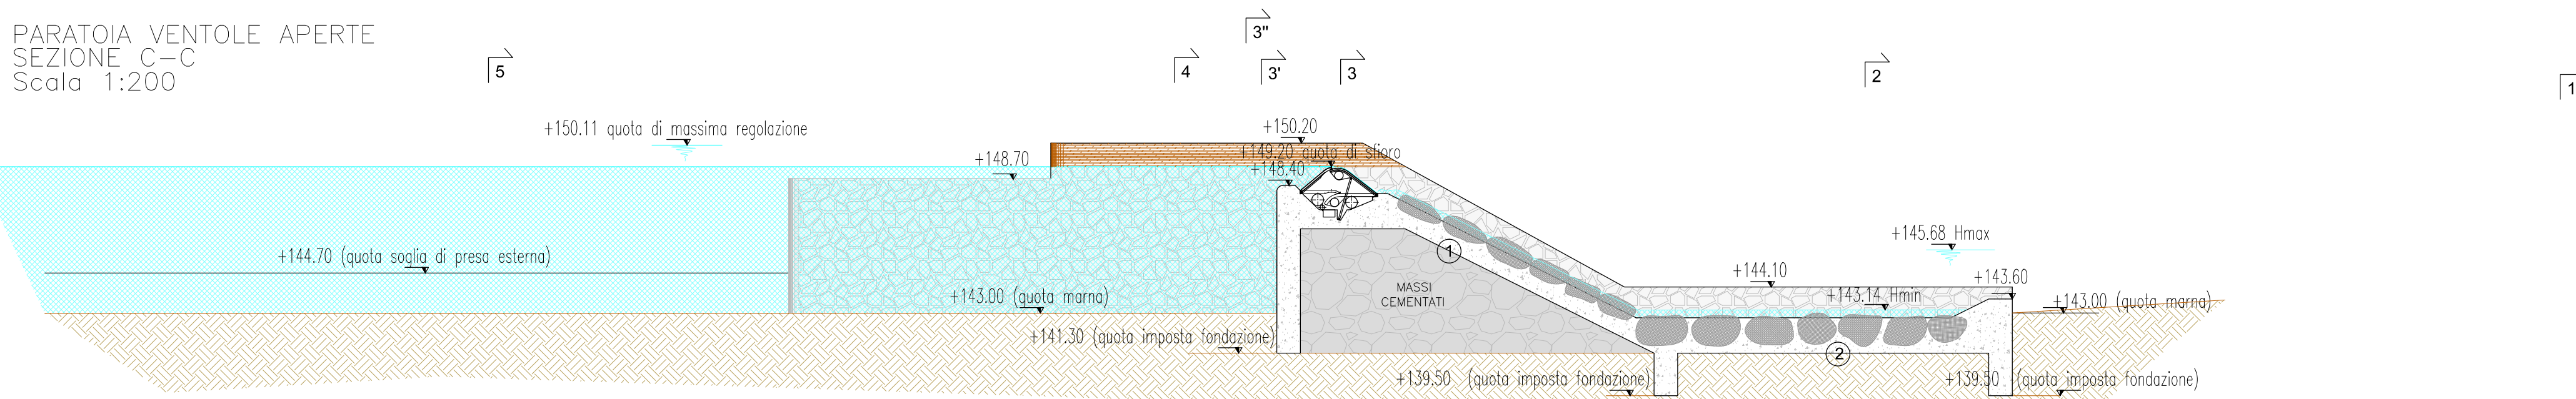

LOCALE AUTOMAZIONE  
SEZIONE D-D  
Scala 1:100

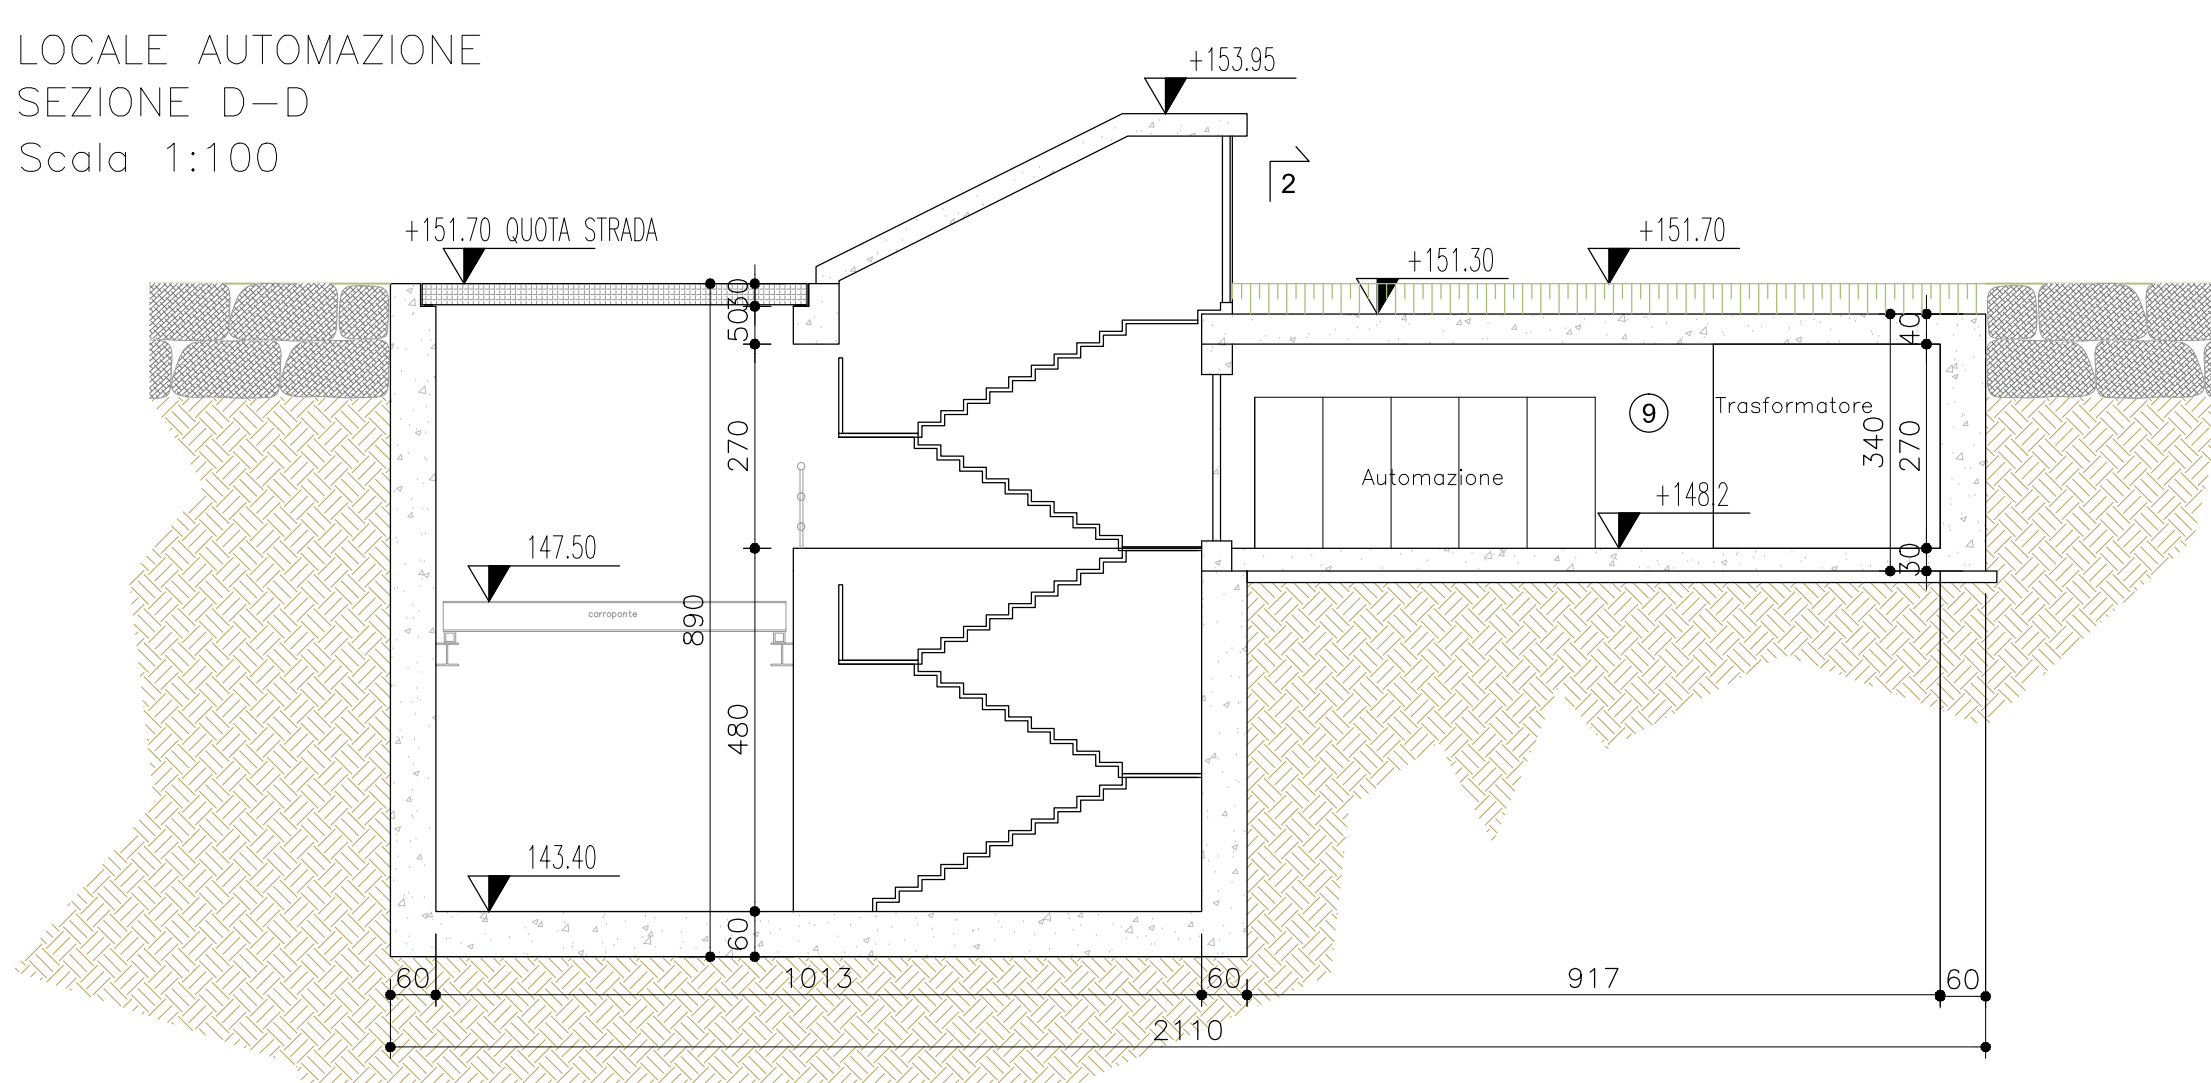

LOCALE AUTOMAZIONE  
SEZIONE E-E  
Scala 1:100

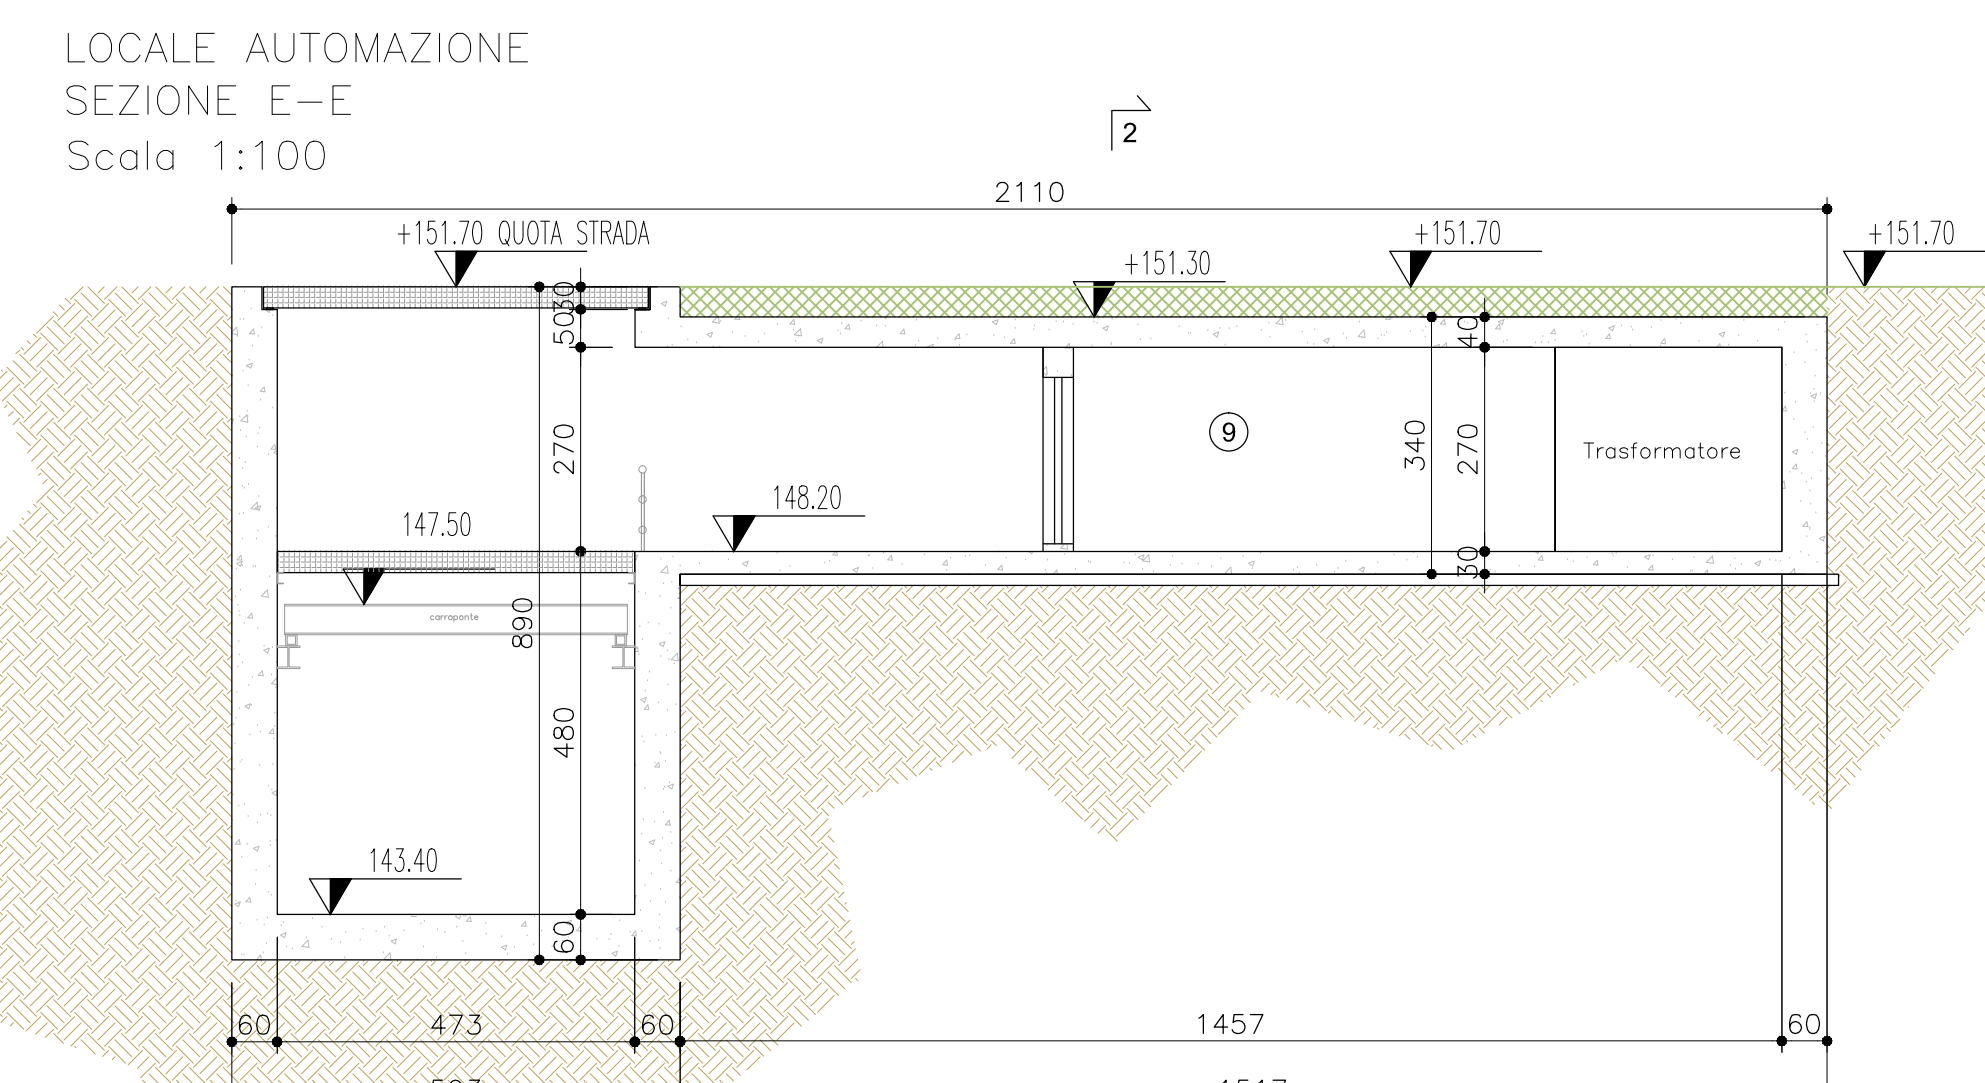

- LEGENDA MATERIALI
- Rivestimenti in legno
  - Rivestimenti in pietra locale
  - Scogliere
  - Scogliere rinverdite
  - Passaggio tecnico a bacini successivi con rivestimento del fondo in massi di fiume intasati con cls
  - Traversa in calcestruzzo armato e massi cementati

REGIONE PIEMONTE  
Provincia di Cuneo  
**COMUNE DI BARBARESCO**

**RICOSTRUZIONE DI SBARRAMENTO FLUVIALE ESISTENTE AD USO IRRIGUO CON INNALZAMENTO ABBATTIBILE AD USO IDROELETTRICO E CENTRALE IN CORPO TRAVERSA**

**PROGETTO DEFINITIVO**  
Elaborato n. **A5-2-R1**  
**"Planimetria particolareggiata centrale e sezioni longitudinali e trasversali opere di ritenuta"**  
scala 1:500 - 1:200 - 1:100  
Ottobre 2014  
Luglio 2016: richiesta integrazioni del 16/01/2016 prot. n. 3915/DVA  
IL COMMITTENTE:  
**Tanaro Power S.p.A.**  
Via Vinaro 2  
12081 - Alba (CN)  
I TECNICI INCARICATI:  
**Dott. Ing. Sergio SORDO**      **Dott. Ing. Piercarlo BOASSO**

SR STUDIO      ORDINE DEGLI INGEGNERI DELLA PROVINCIA DI CUNEO      GAPE s.r.l.      ORDINE DEGLI INGEGNERI DELLA PROVINCIA DI CUNEO