PIANTA
Scala 1:100

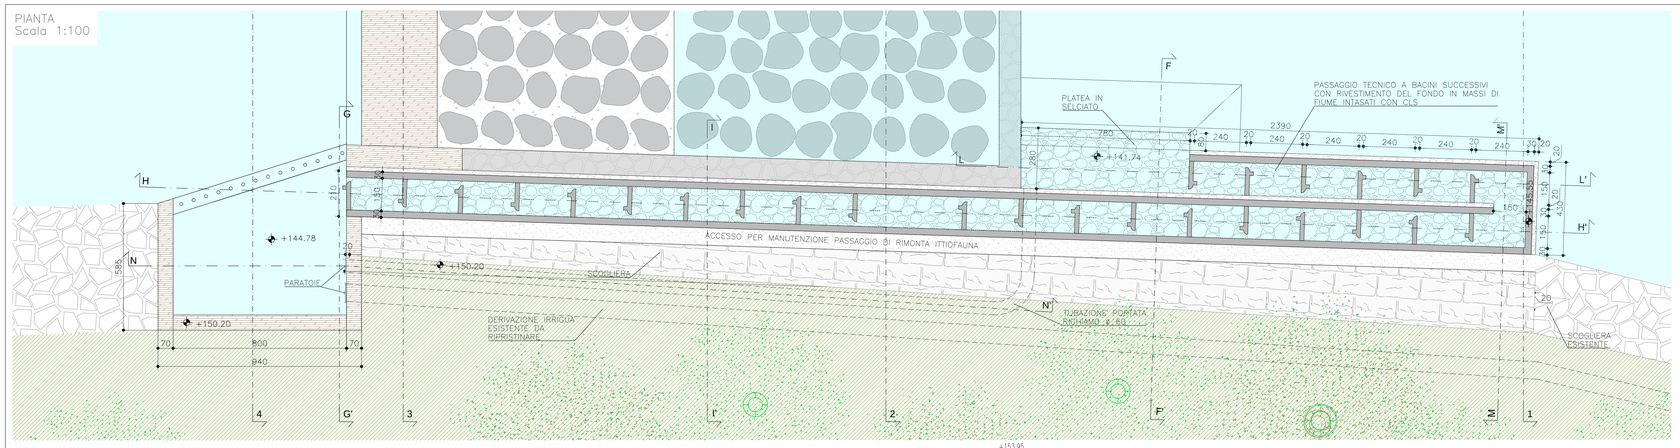

SEZIONE M–M'
Scala 1:100

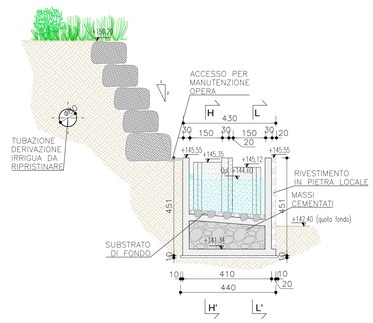

SEZIONE H–H'
Scala 1:100

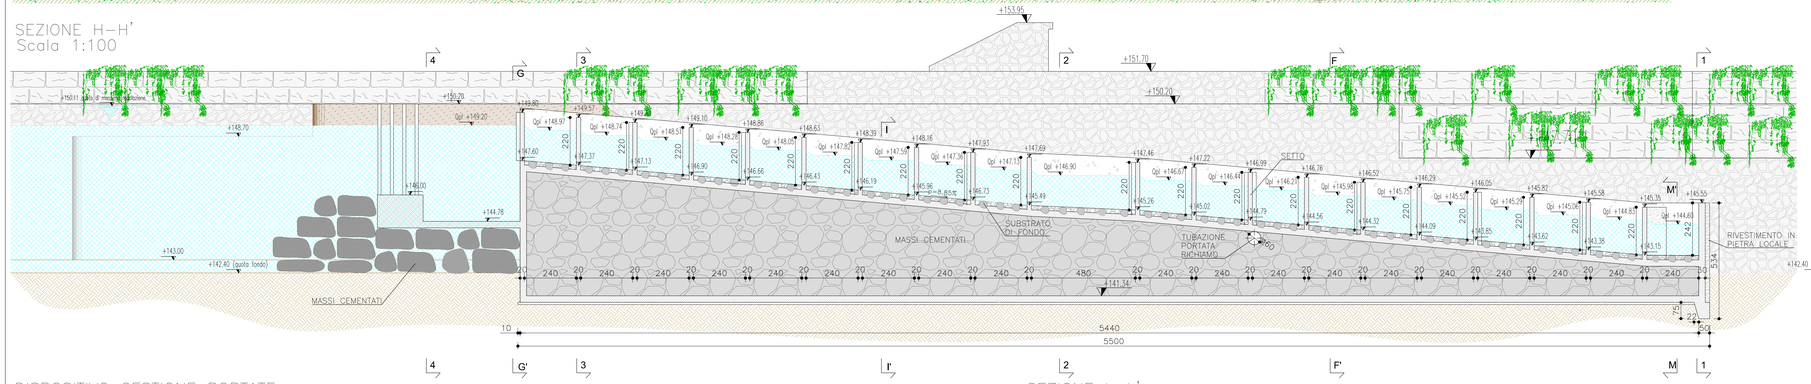

PARTICOLARE PANNELLO
DI SEPARAZIONE BACINI
(VISTA DA MONTE VERSO VALLE)
Scala 1:20

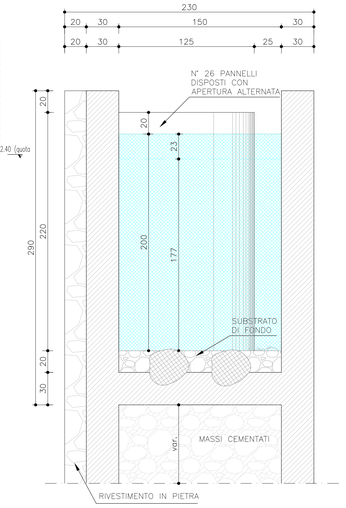

DISPOSITIVO GESTIONE PORTATE
Scala 1:100

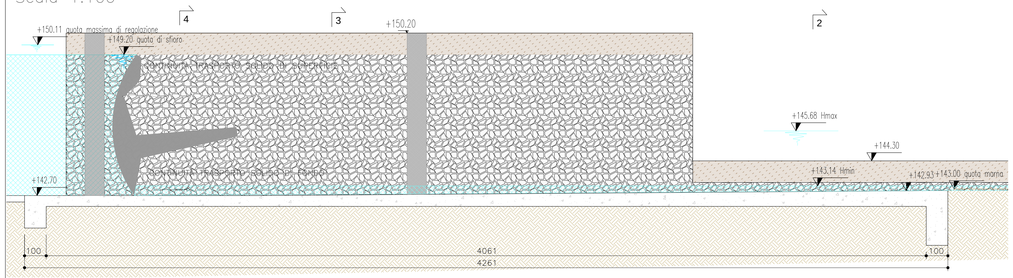

SEZIONE L–L'
Scala 1:100

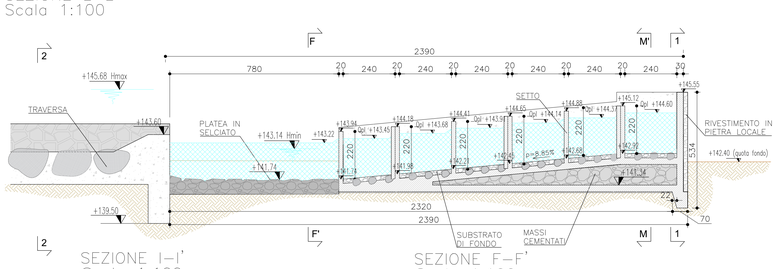

SEZIONE I–I'
Scala 1:100

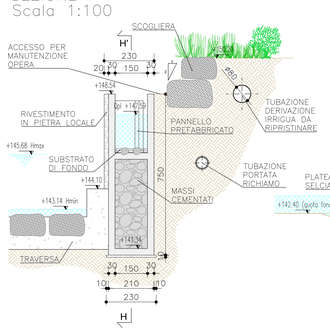

SEZIONE F–F'
Scala 1:100

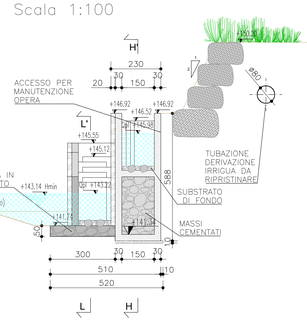

SEZIONE N–N'
Scala 1:100

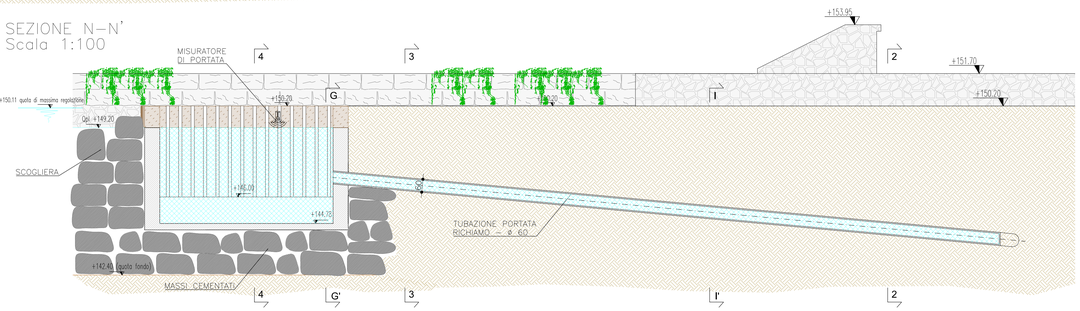

DISPOSITIVO GESTIONE PORTATE – RILASCIO PORTATA DI MASCHERAMENTO
Scala 1:100

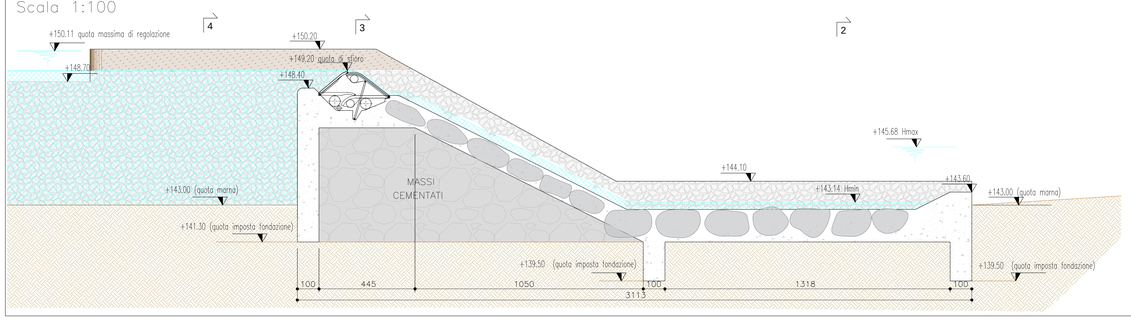

SEZIONE G–G'
DISPOSITIVO RILASCIO Qpai
Scala 1:100

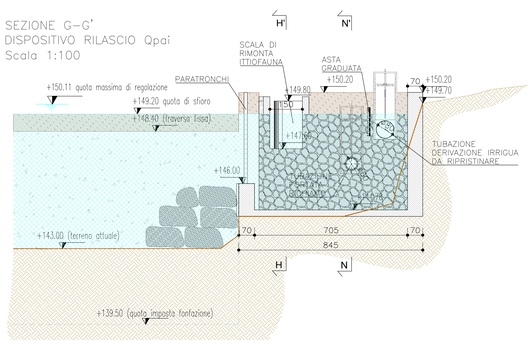

REGIONE PIEMONTE
Provincia di Cuneo

COMUNE DI BARBARESCO

RICOSTRUZIONE DI SBARRAMENTO FLUVIALE ESISTENTE AD USO IRRIGUO CON INNALZAMENTO ABBATTIBILE AD USO IDROELETTRICO E CENTRALE IN CORPO TRAVERSA

PROGETTO DEFINITIVO

Elaborato n.

A5-4-R1

"Opere di adduzione limitazione della portata passaggio di rimonta ittiofauna"

scala 1:200 - 1:100 - 1:20

Ottobre 2014

Luglio 2016: richiesta integrazioni del 16/01/2016 prot. n. 3915/DVA

IL COMMITTENTE:

Tanaro Power S.p.A.
Via Vivaro 2
12051 - Alba

I TECNICI INCARICATI:

Dott. Ing. Sergio SORDO

SR STUDIO
STUDIO DI INGEGNERIA
Dott. Ing. Sergio Sordo
C.so Langhe, 10 - 43012 FONTANELLATO (PR)
telfax 0173-364823
e-mail: sordosergio@ostello.info

ORDINE DEGLI INGEGNERI DELLA PROVINCIA DI CUNEO
n° 1084 Dott. Ing. Sergio Sordo

Dott. Ing. Piercarlo BOASSO

GAPE SAS
Dott. Ing. Piercarlo Boasso
Via Accame, 20 - Ceva (CN)
e-mail: piercarlo.boasso@alice.it

ORDINE DEGLI INGEGNERI DELLA PROVINCIA DI CUNEO
n° 1084 Dott. Ing. Piercarlo Boasso