




Pianta ventola di monte  
Scala 1:50

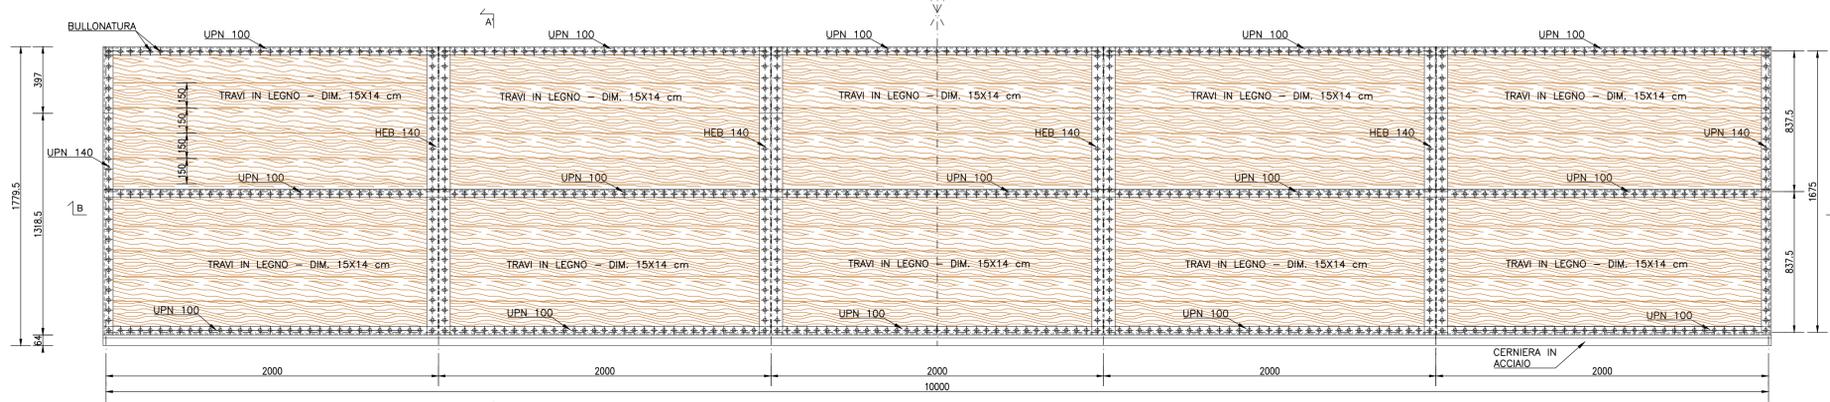


Pianta ventola di valle  
Scala 1:20

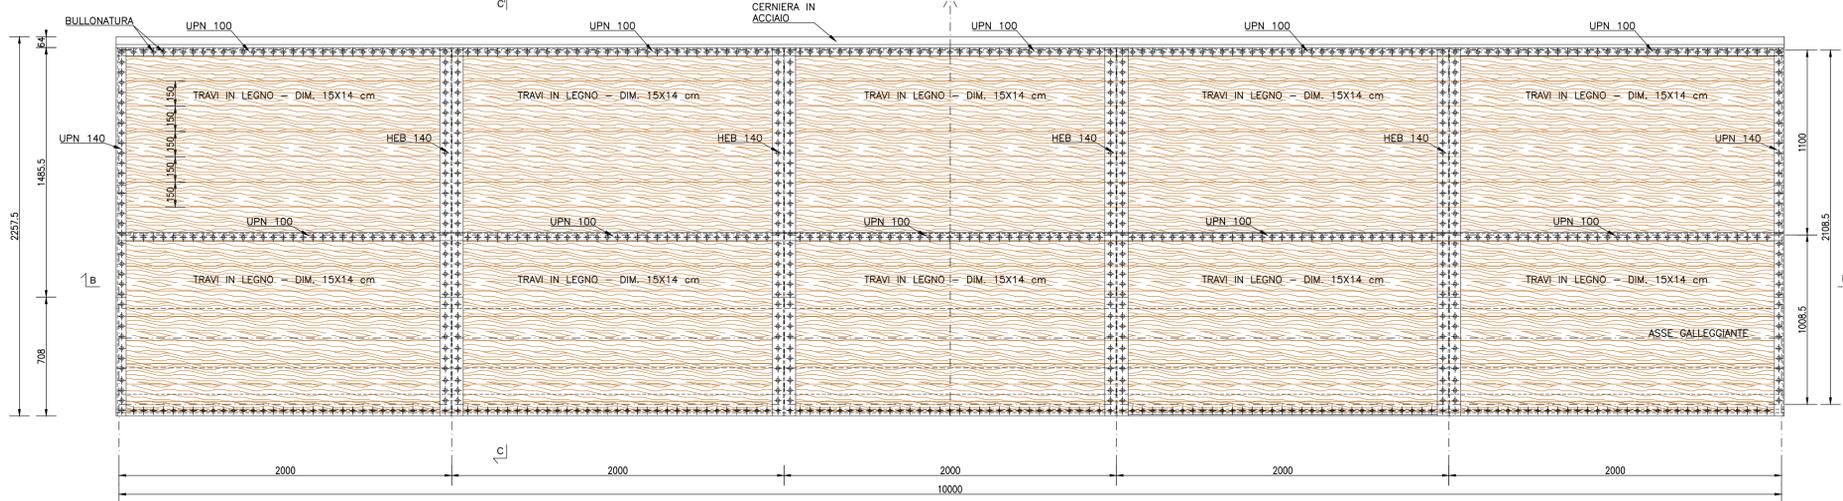


Sezione B-B'  
Scala 1:20

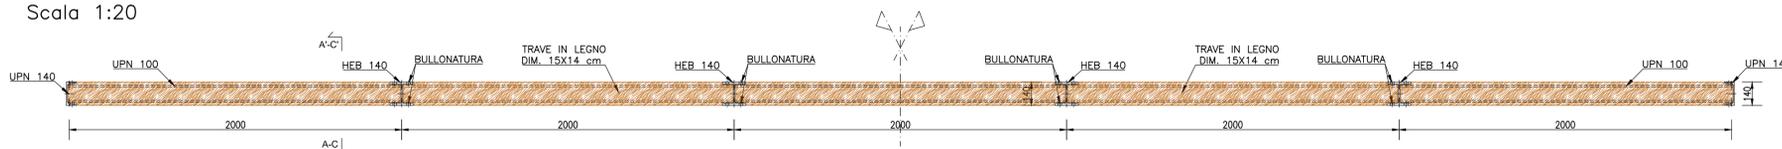


Sezione trasversale traversa  
Scala 1:50

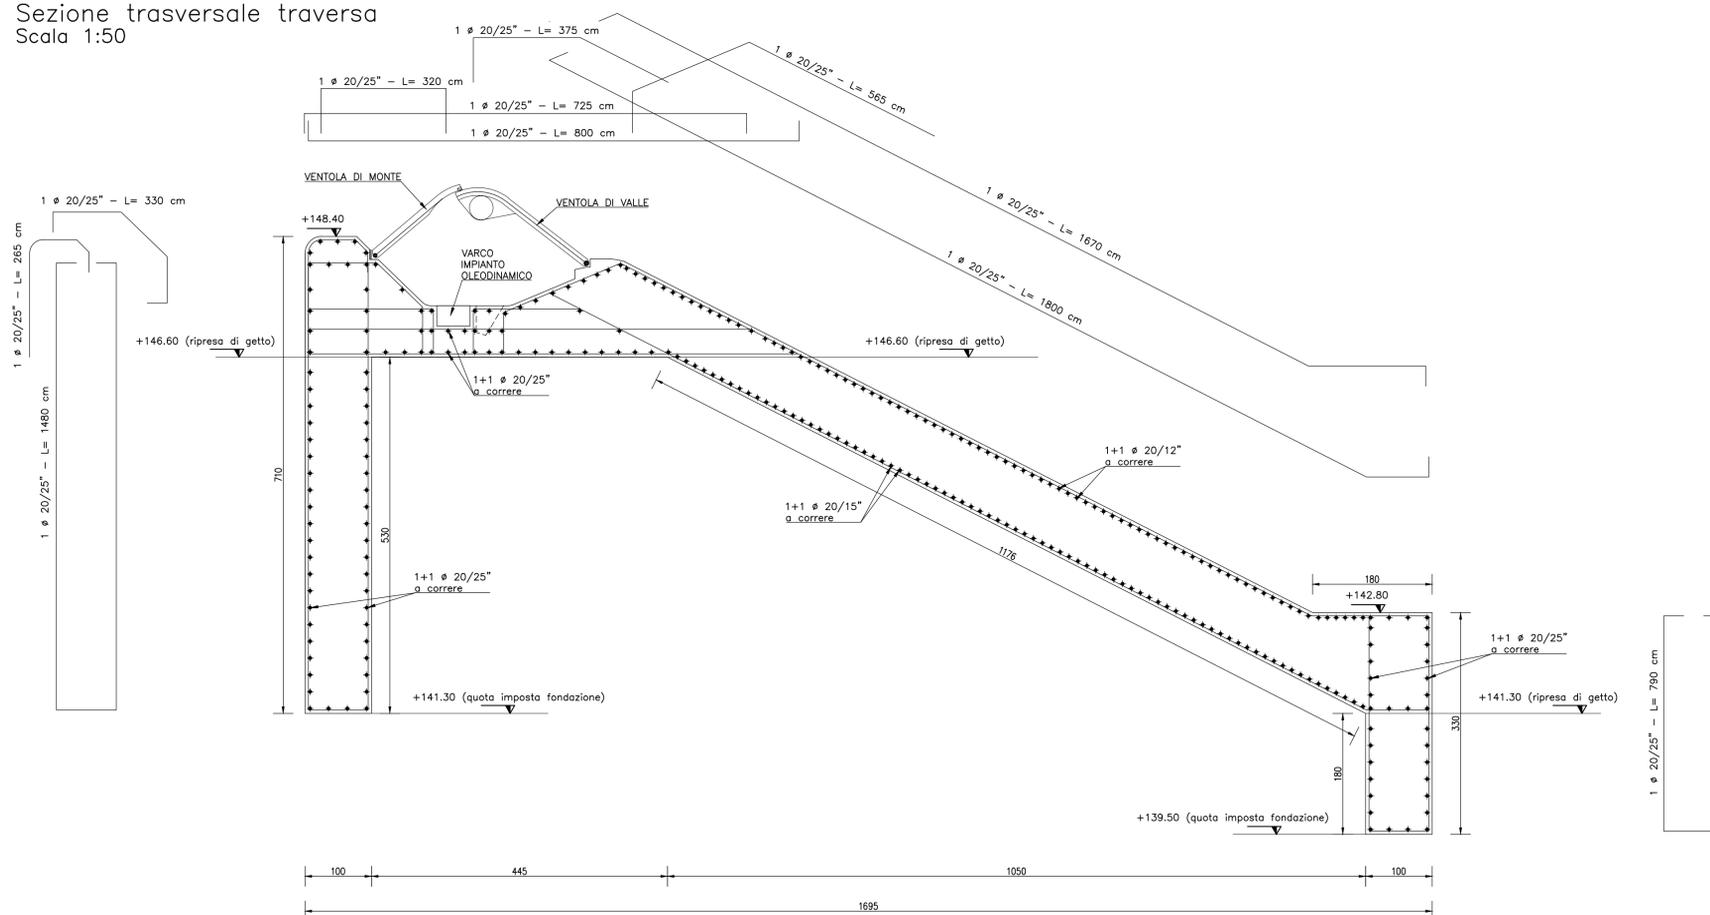

Sezione A-A'  
Scala 1:20

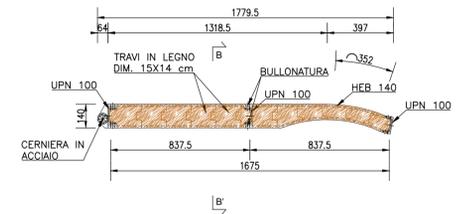

Sezione C-C'  
Scala 1:20

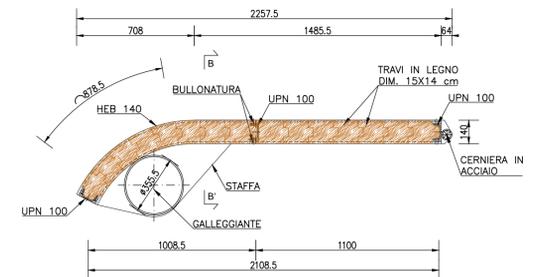

SPECIFICHE MATERIALI

LEGNO	C24
CARPENTERIA METALLICA	S275 (controllato in stabilimento)
CALCESTRUZZO	Classe (MPa) Classe di esposizione Copriferro (m)
Traversa	C25/30 XC2 50
Magrone di sottofondazione	C12/15 - -

Il calcestruzzo ed i suoi componenti devono rispettare tutte le prescrizioni stabilite dalla normativa vigente (DM. 14/01/2008), che devono essere riportate nella bolla di consegna della fornitura.

Eseguire i prelievi per i controlli di accettazione di tipo A:  
- minimo TRE prelievi, su un massimo di 100 mc di miscela omogenea (<= 6 provini)  
- in ogni caso, almeno UN PRELIEVO (= 2 provini) per ogni giorno di getto.

È severamente vietata qualunque aggiunta d'acqua in cantiere

Prima di ogni getto deve essere avvisata la D.L. strutturale, per consentire il controllo dell'armatura.

ACCIAIO PER ARMATURE	B 450C (controllato in stabilimento)
----------------------	--------------------------------------

Ogni fornitura deve essere marchiata secondo norma con il marchio depositato del Produttore e deve essere accompagnata da una copia conforme del relativo certificato, con data NDN ANTERIORE a tre mesi, emesso dal Laboratorio Ufficiale incaricato del controllo in stabilimento.

REGIONE PIEMONTE  
Provincia di Cuneo  
COMUNE DI BARBARESCO

RICOSTRUZIONE DI SBARRAMENTO FLUVIALE  
ESISTENTE AD USO IRRIGUO CON INNALZAMENTO  
ABBATTIBILE AD USO IDROELETTRICO E  
CENTRALE IN CORPO TRAVESSA

PROGETTO DEFINITIVO

Elaborato n.

**A5-5-R1**

**"Carpenteria traversa"**

scala 1:50 - 1:20

Ottobre 2014

Luglio 2016: richiesta integrazioni del 16/01/2016 prot. n. 3915/DVA

IL COMMITTENTE:

**Tanaro Power S.p.A.**

Via Vivaro 2  
12051 - Alba (CN)

I TECNICI INCARICATI:

**Dott. Ing. Sergio SORDO**

**Dott. Ing. Piercarlo BOASSO**

SR STUDIO

STUDIO DI INGEGNERIA  
Dott. Ing. Sergio Sordo  
C.so Langhe, 10 - 12051 Alba (CN)  
tel. 0173 364823  
e-mail: sordosergio@srstudio.info

ORDINE DEGLI INGEGNERI  
DELLA PROVINCIA DI CUNEO

Dott. Ing. Sergio Sordo

GAPE s.a.s.

ORDINE DEGLI INGEGNERI  
DELLA PROVINCIA DI CUNEO  
Dott. Ing. Piercarlo Boasso  
Via Accame, 20 - 17027 Pietra Ligure (SV)  
tel. 335 642239  
e-mail: piercarlo.boasso@alice.it