




PIANTA PARTICOLAREGGIATA  
Scala 1:200

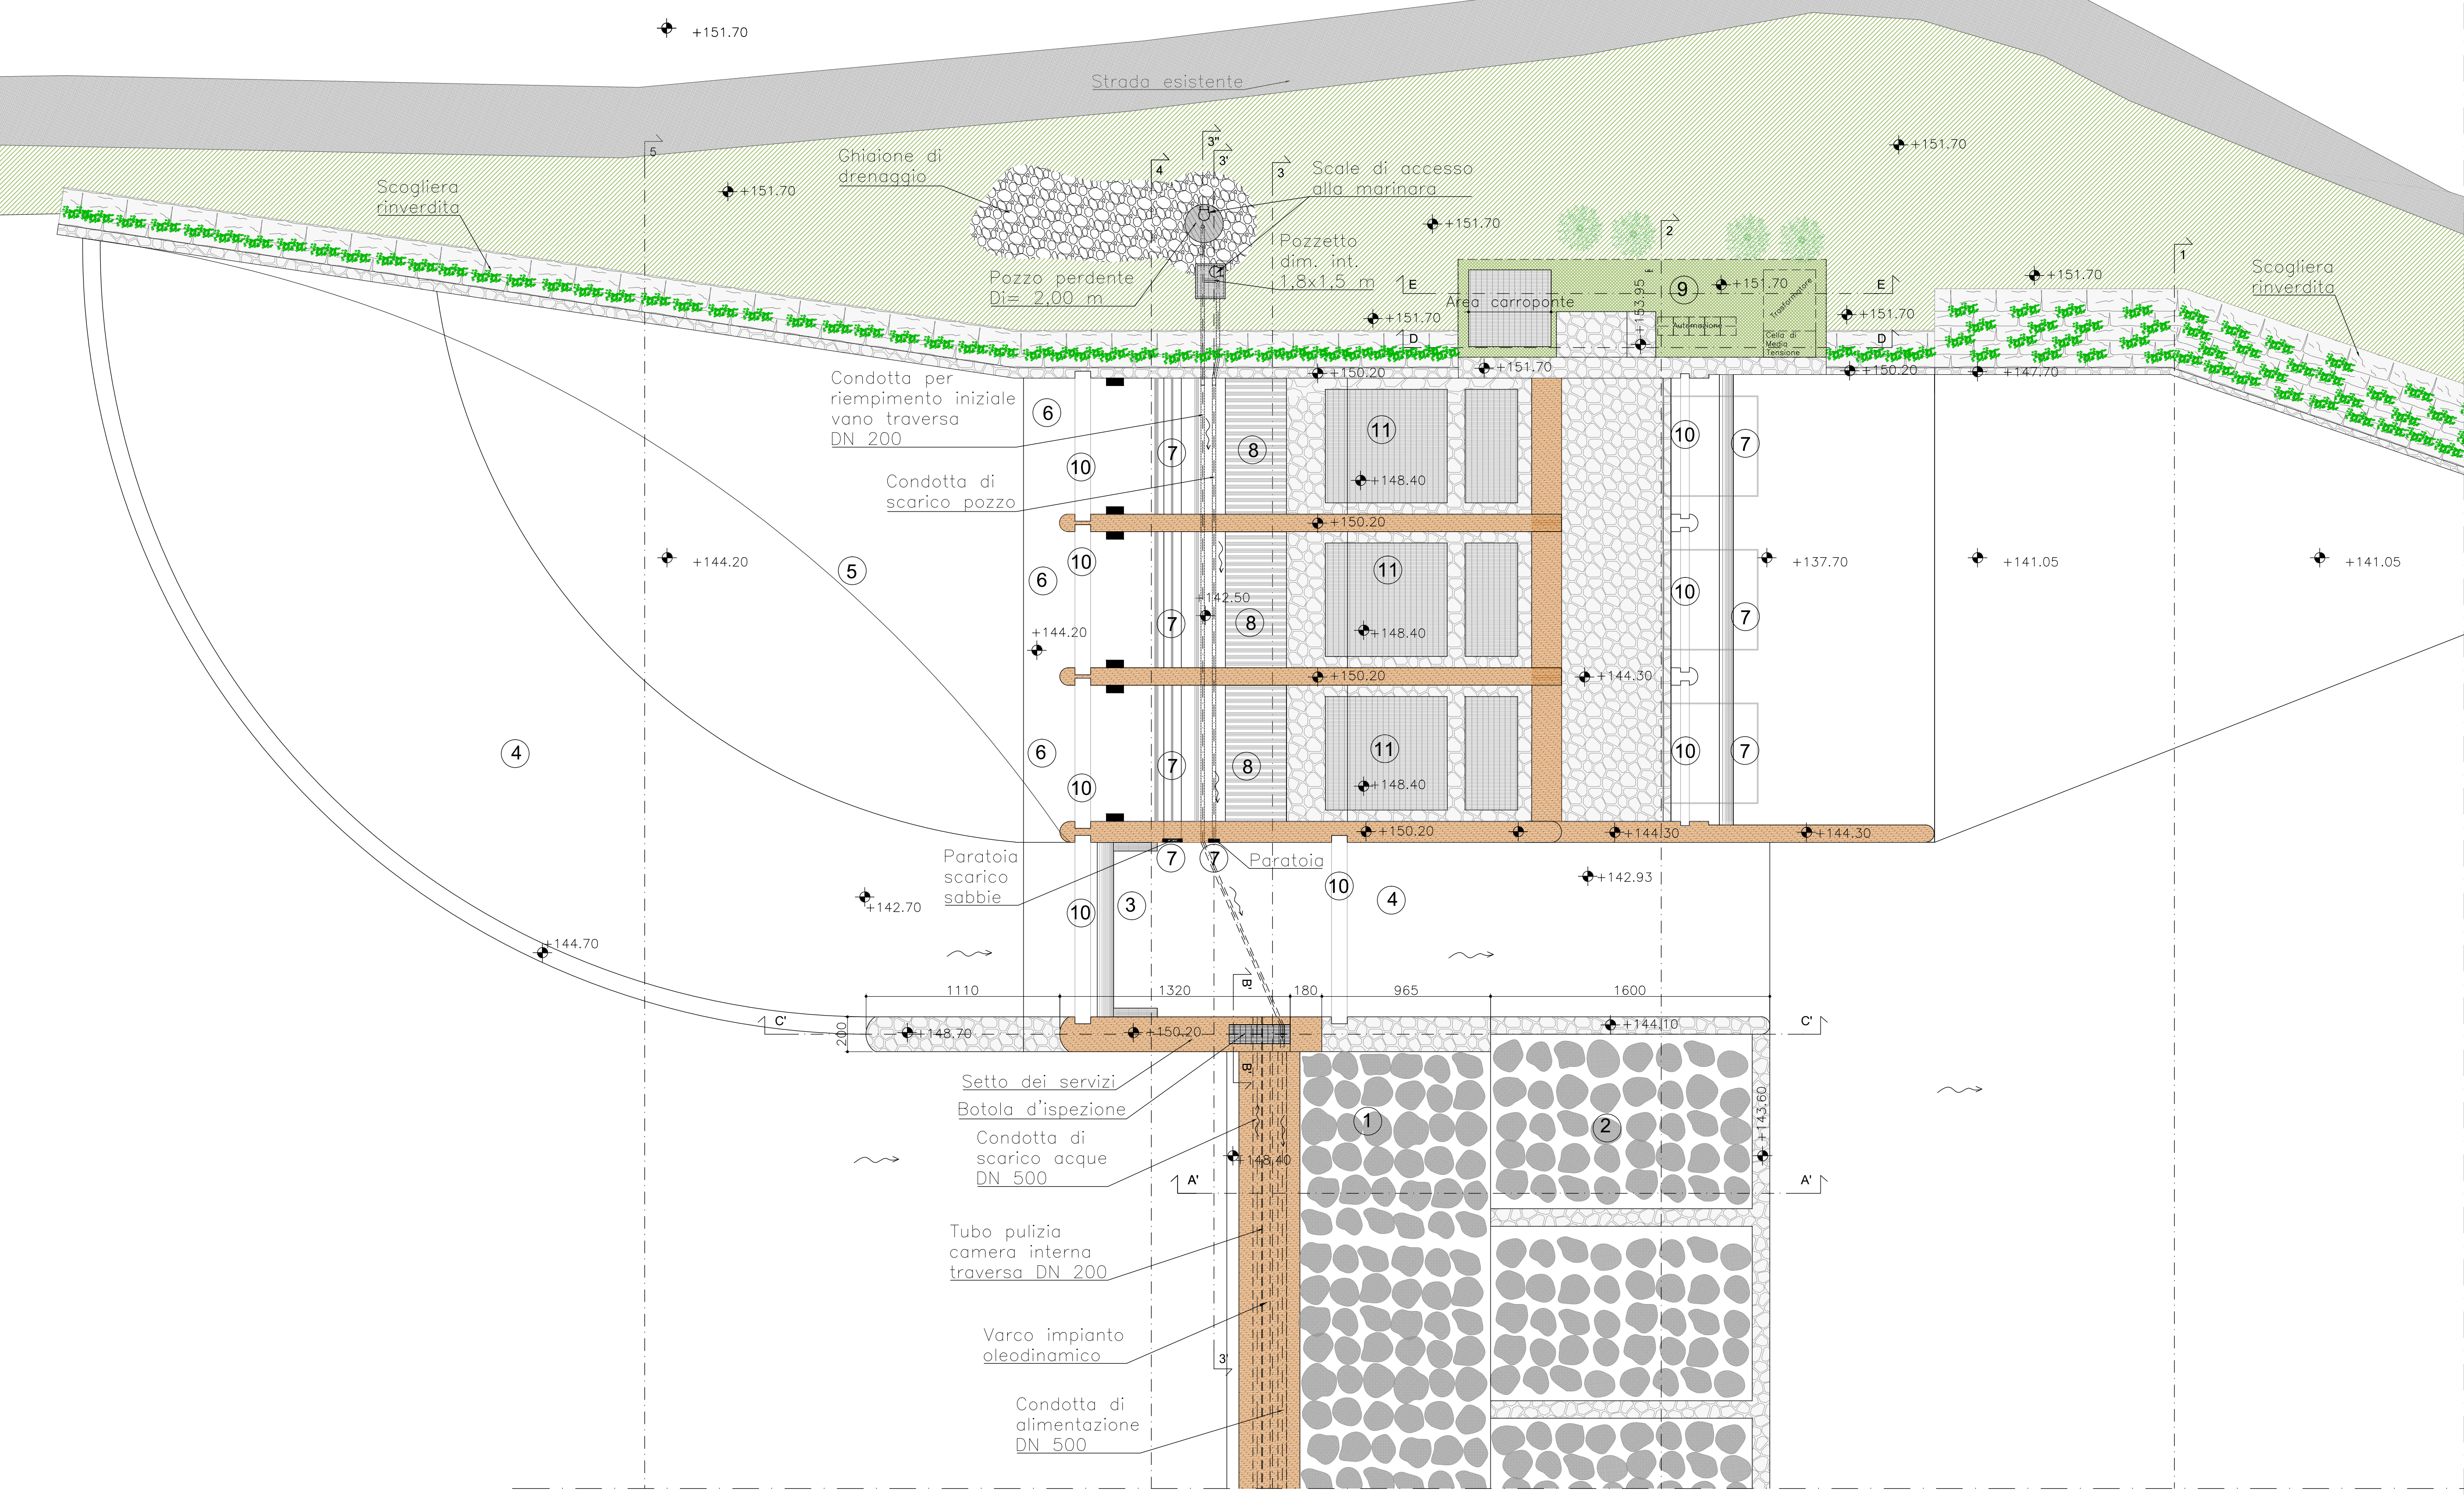

SEZIONE D'-D'  
Scala 1:100

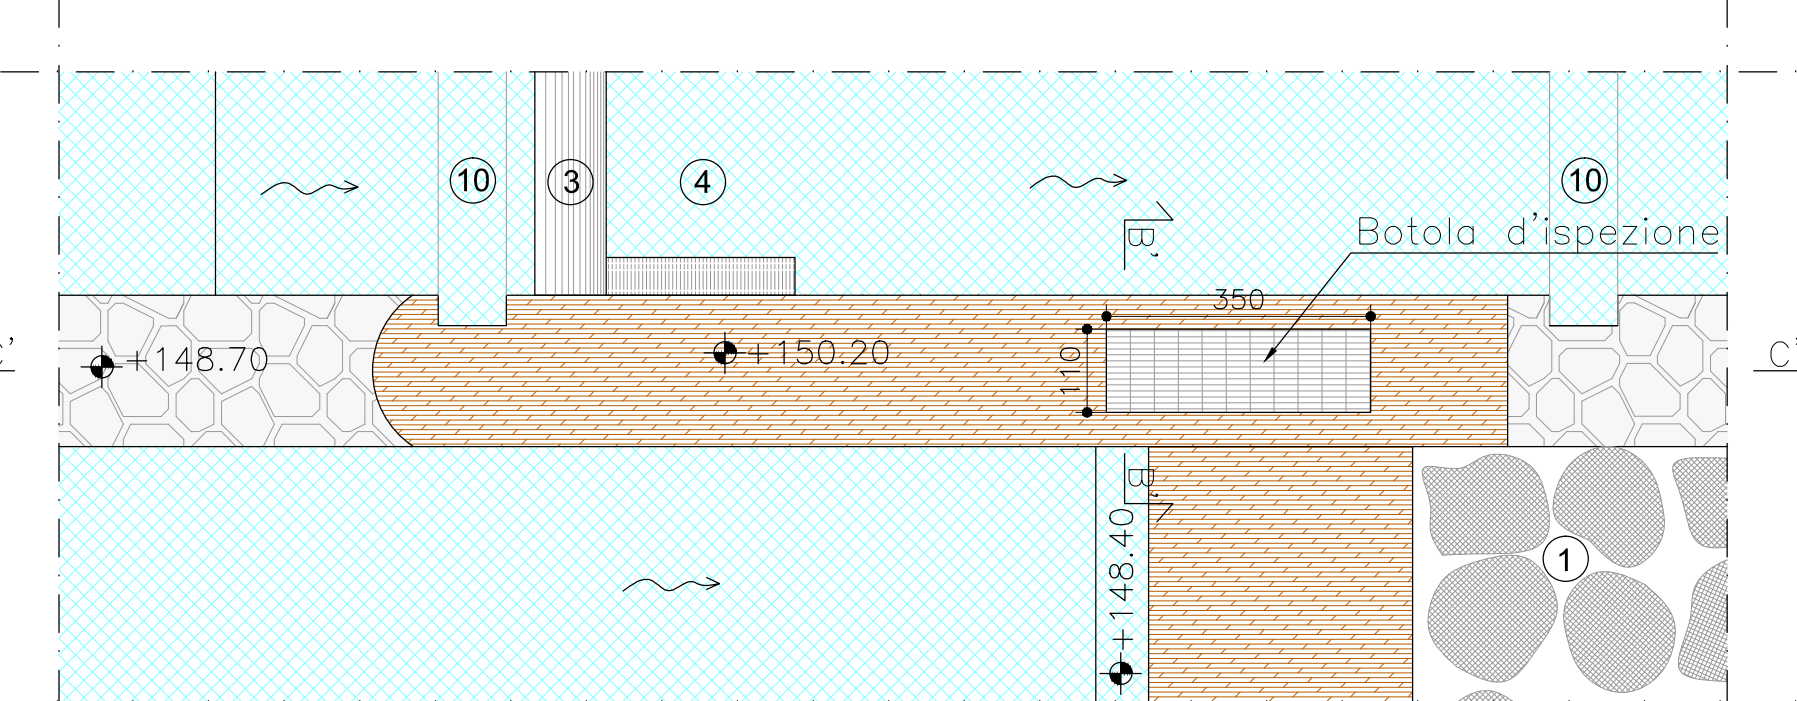


SEZIONE E'-E'  
Scala 1:100

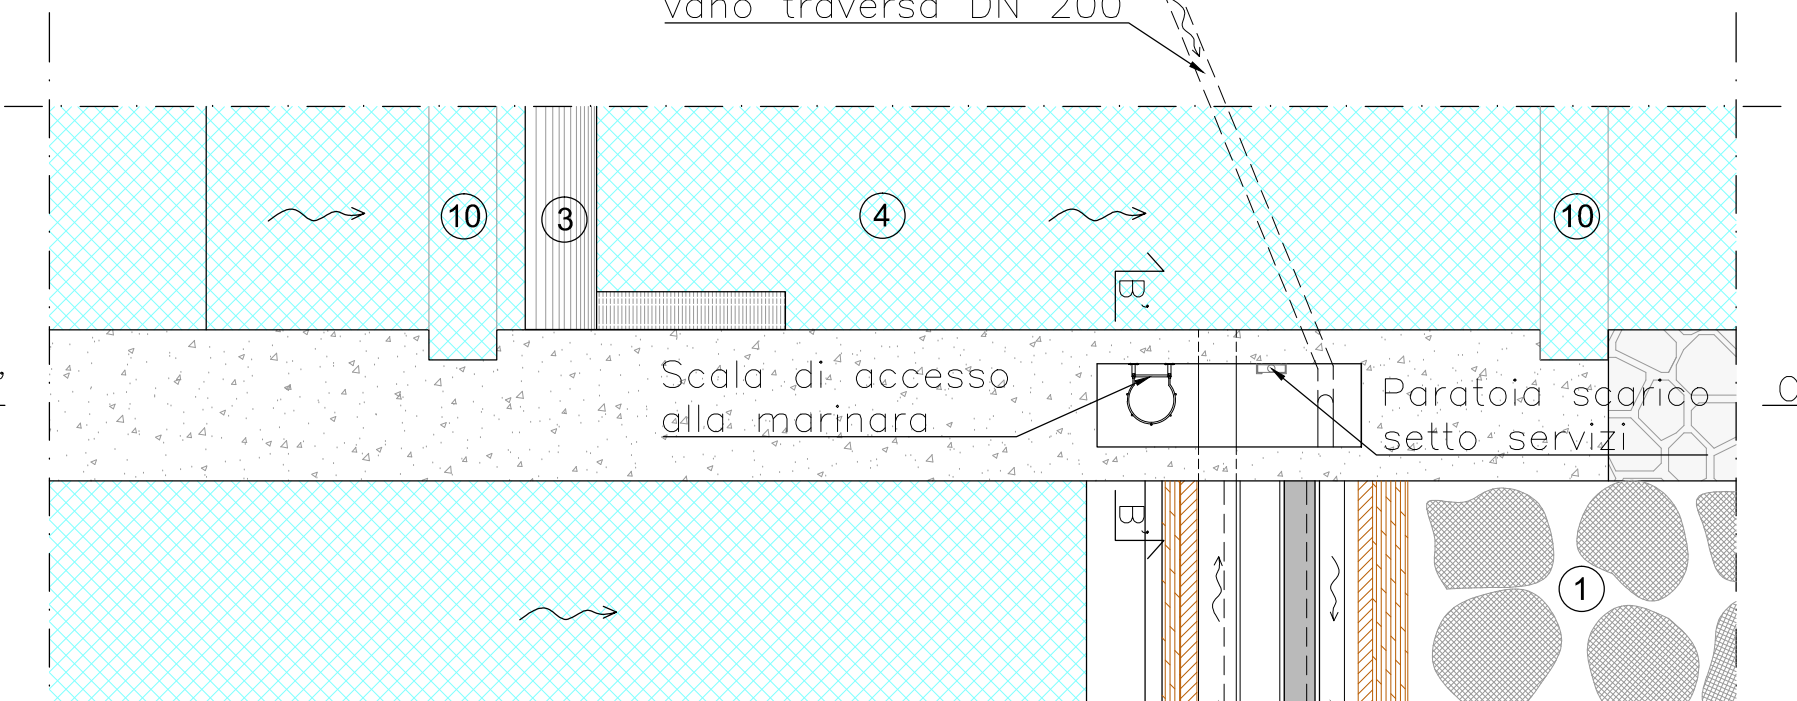


SEZIONE F'-F'  
Scala 1:100




SEZIONE G'-G'  
Scala 1:100

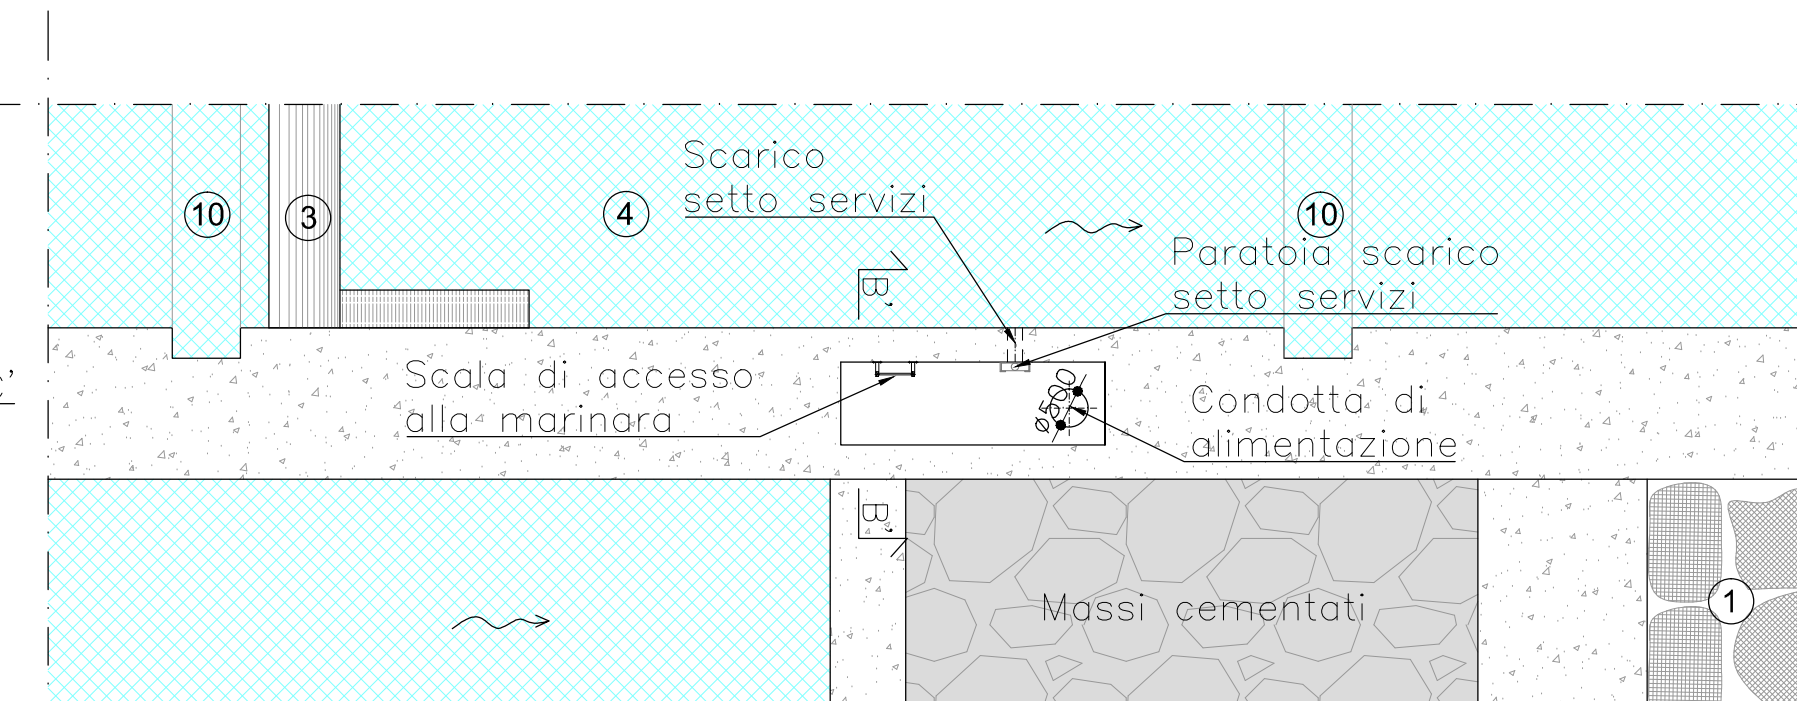


PARTICOLARE PIANA POZZO PERDENTE E POZZETTO  
Scala 1:100

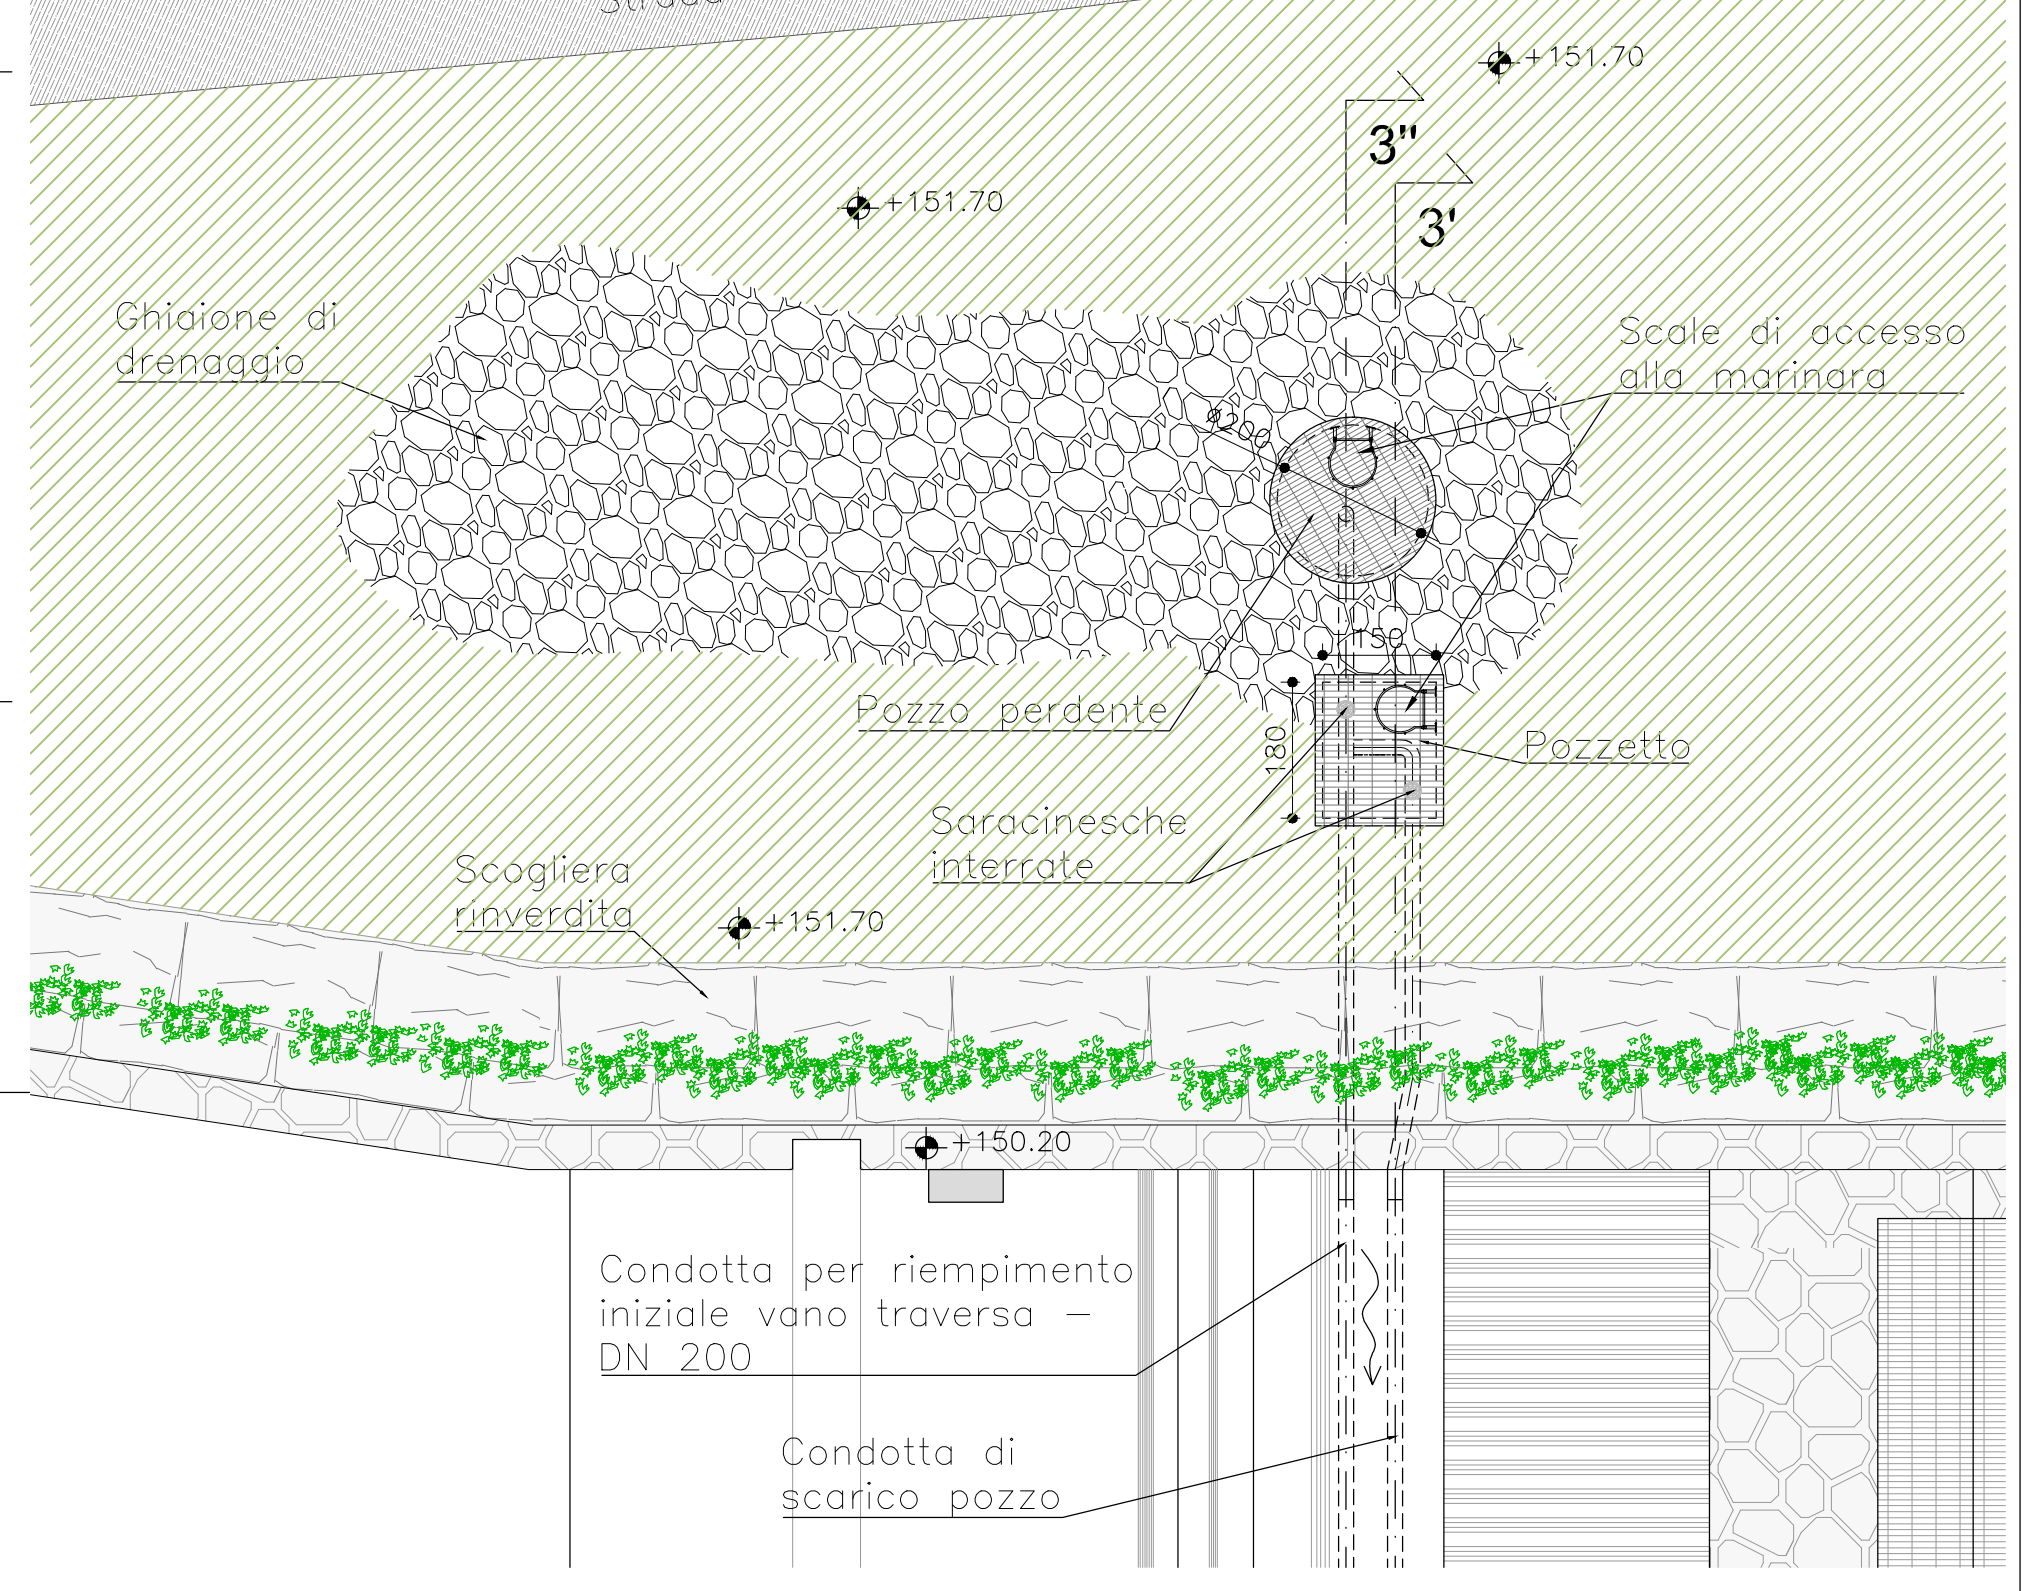


PARTICOLARE SEZIONE 3''-3''  
Scala 1:100

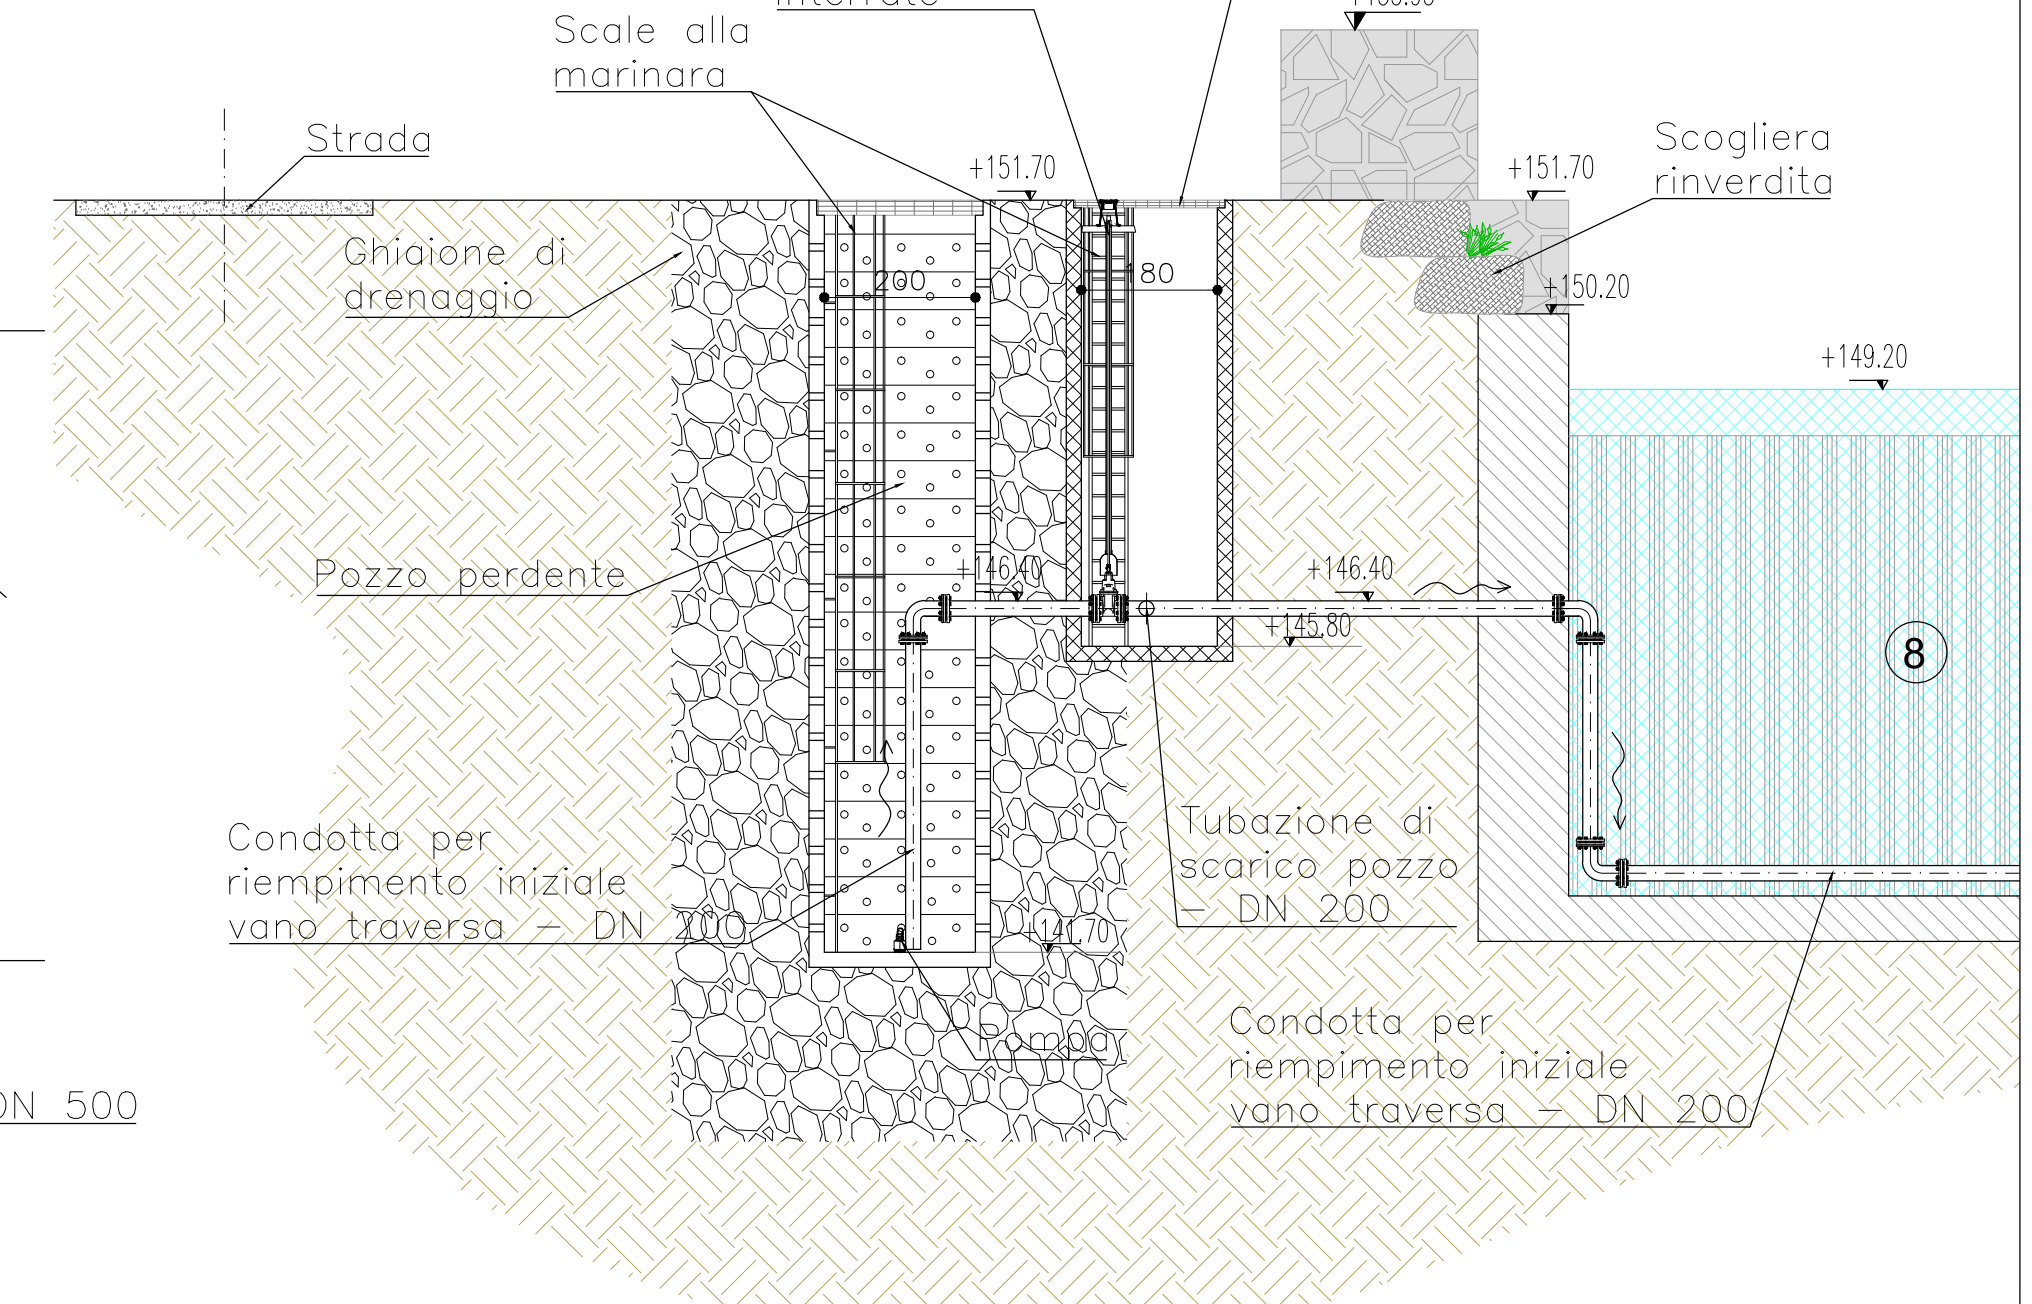


SEZIONE A'-A'  
PARATOIA CON LENTI COMPLETAMENTE CHIUSE  
Scala 1:100

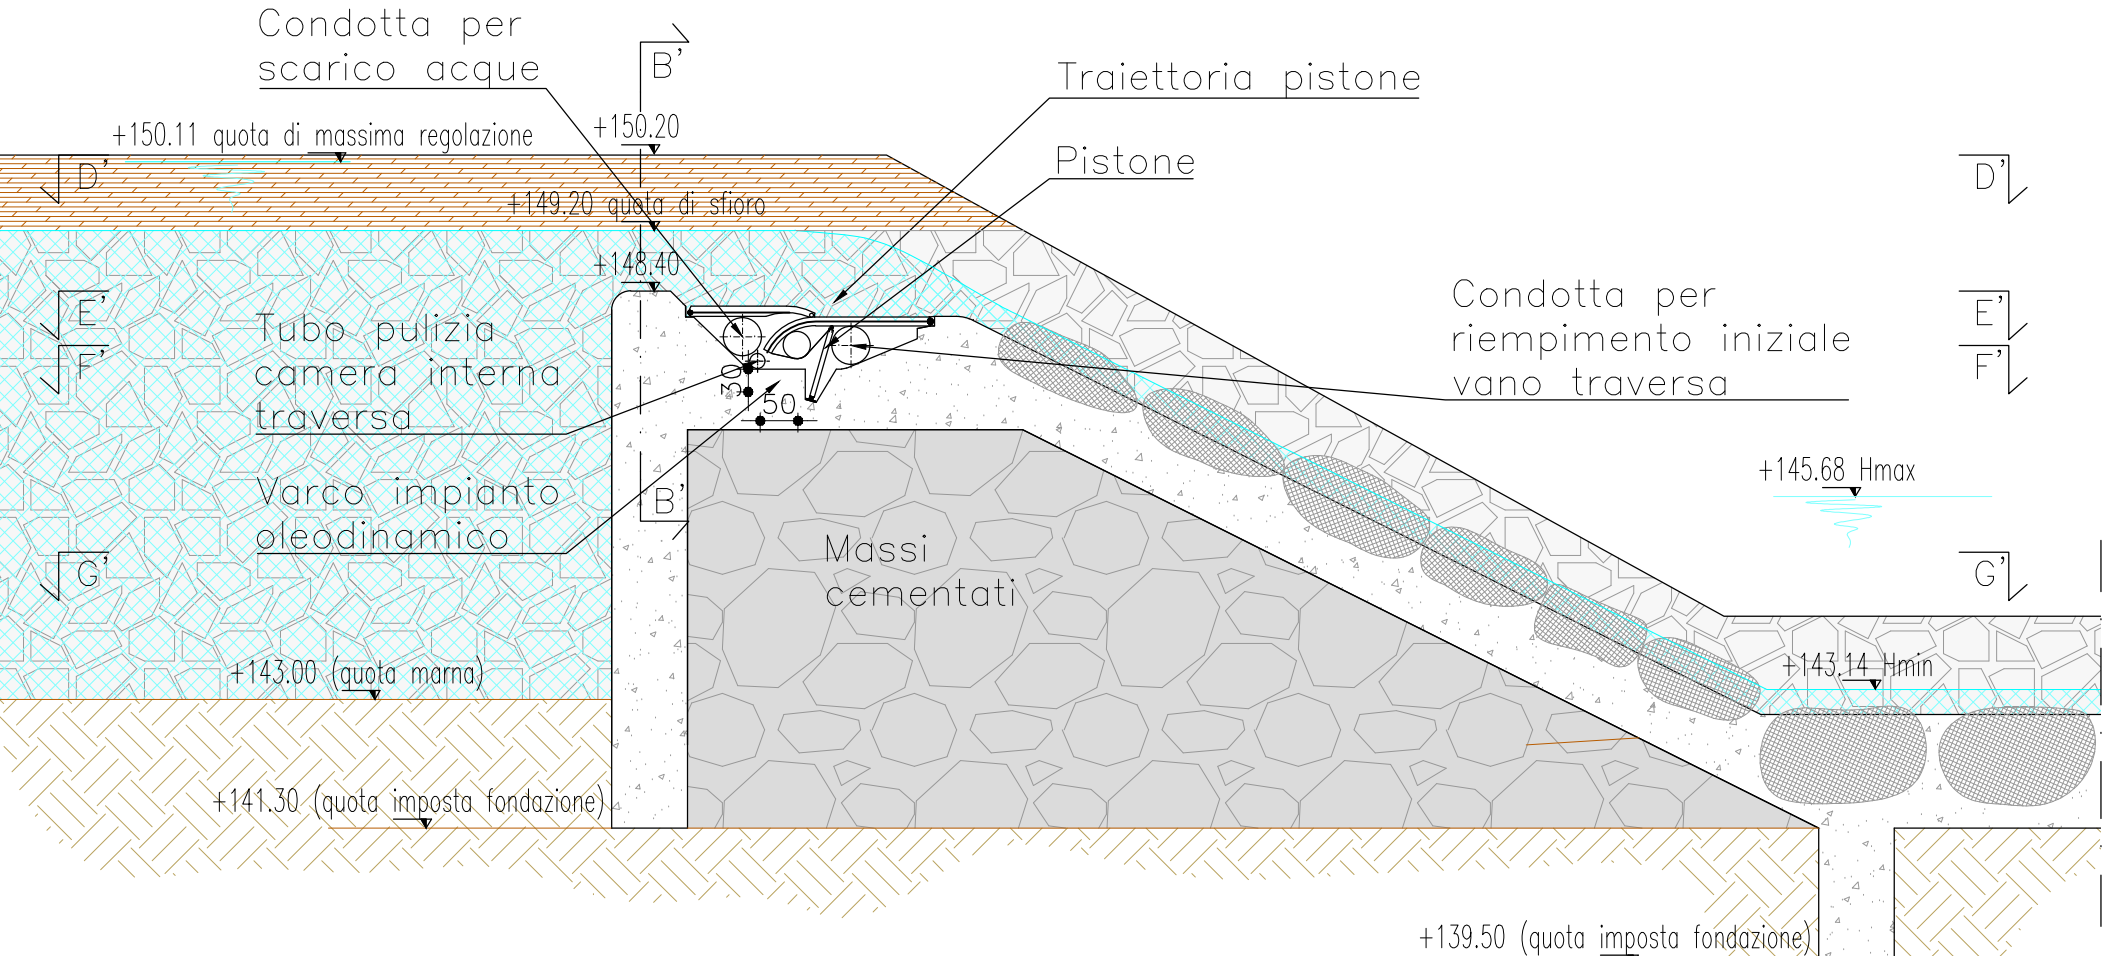


SEZIONE A'-A'  
PARATOIA CON LENTI COMPLETAMENTE APERTE  
Scala 1:100

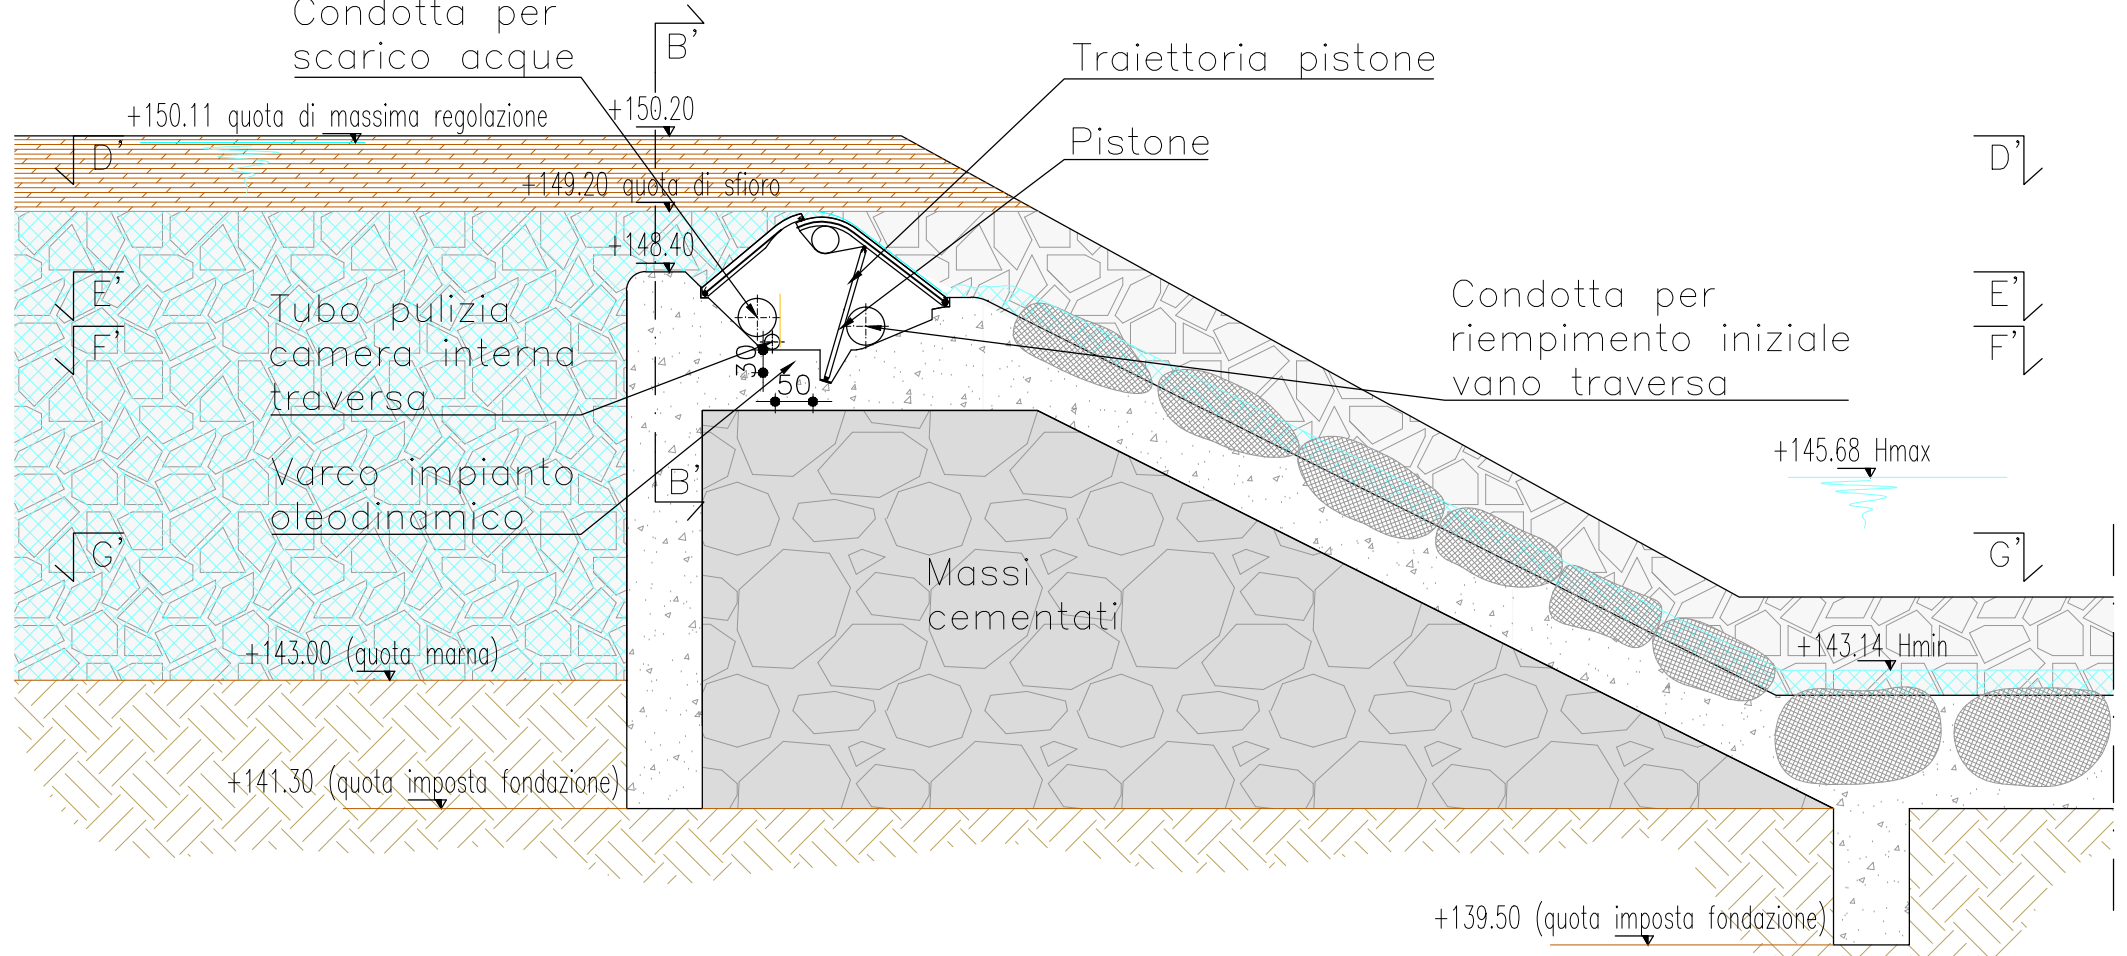

SEZIONE B'-B'  
SETTO DEI SERVIZI  
Scala 1:100

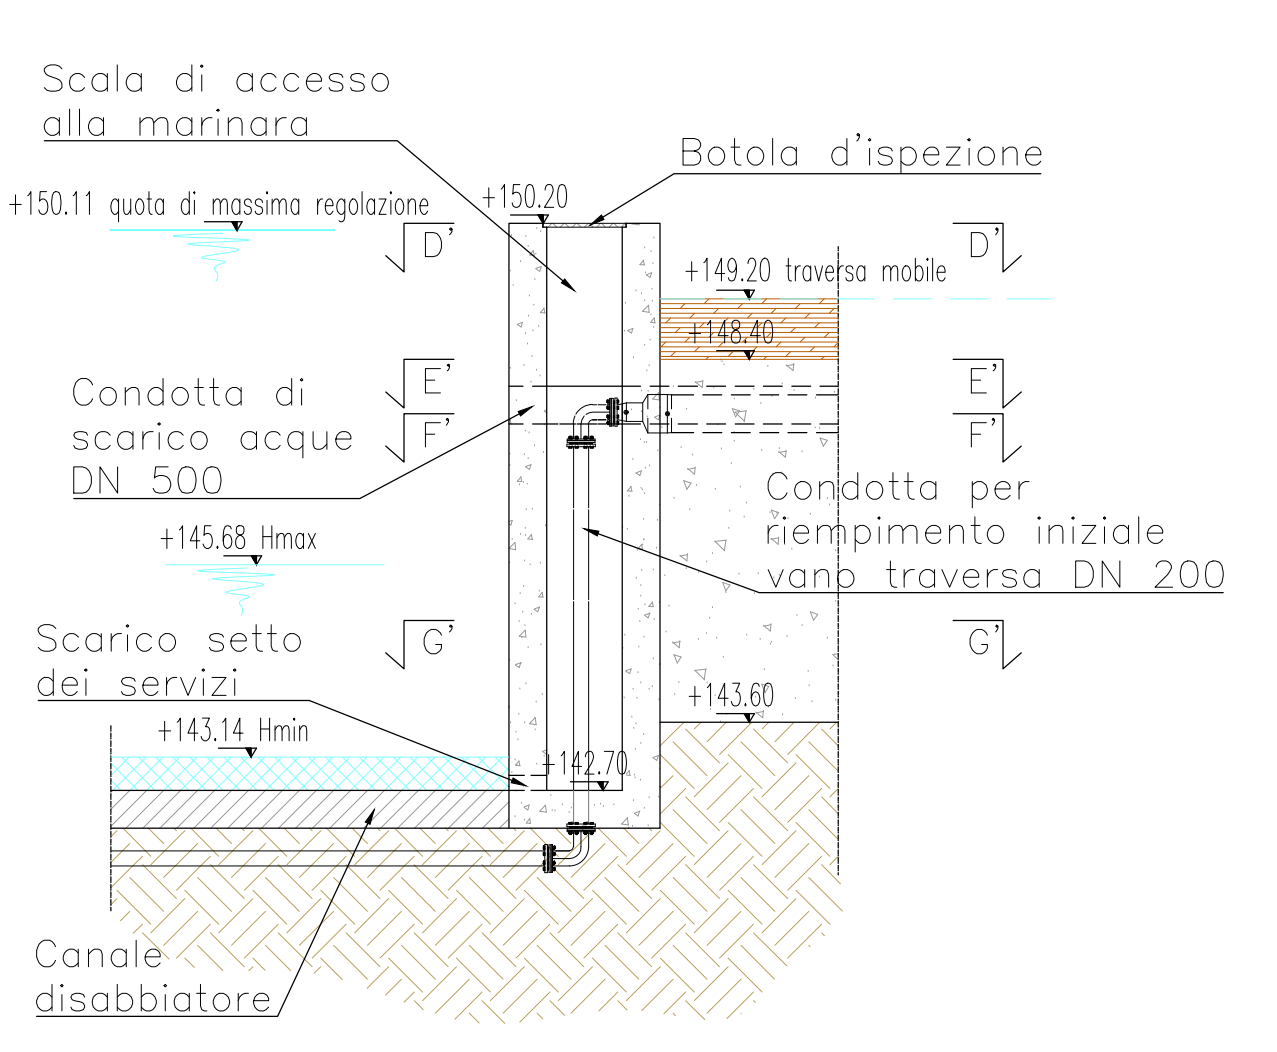

SEZIONE C'-C'  
SETTO DEI SERVIZI  
Scala 1:100

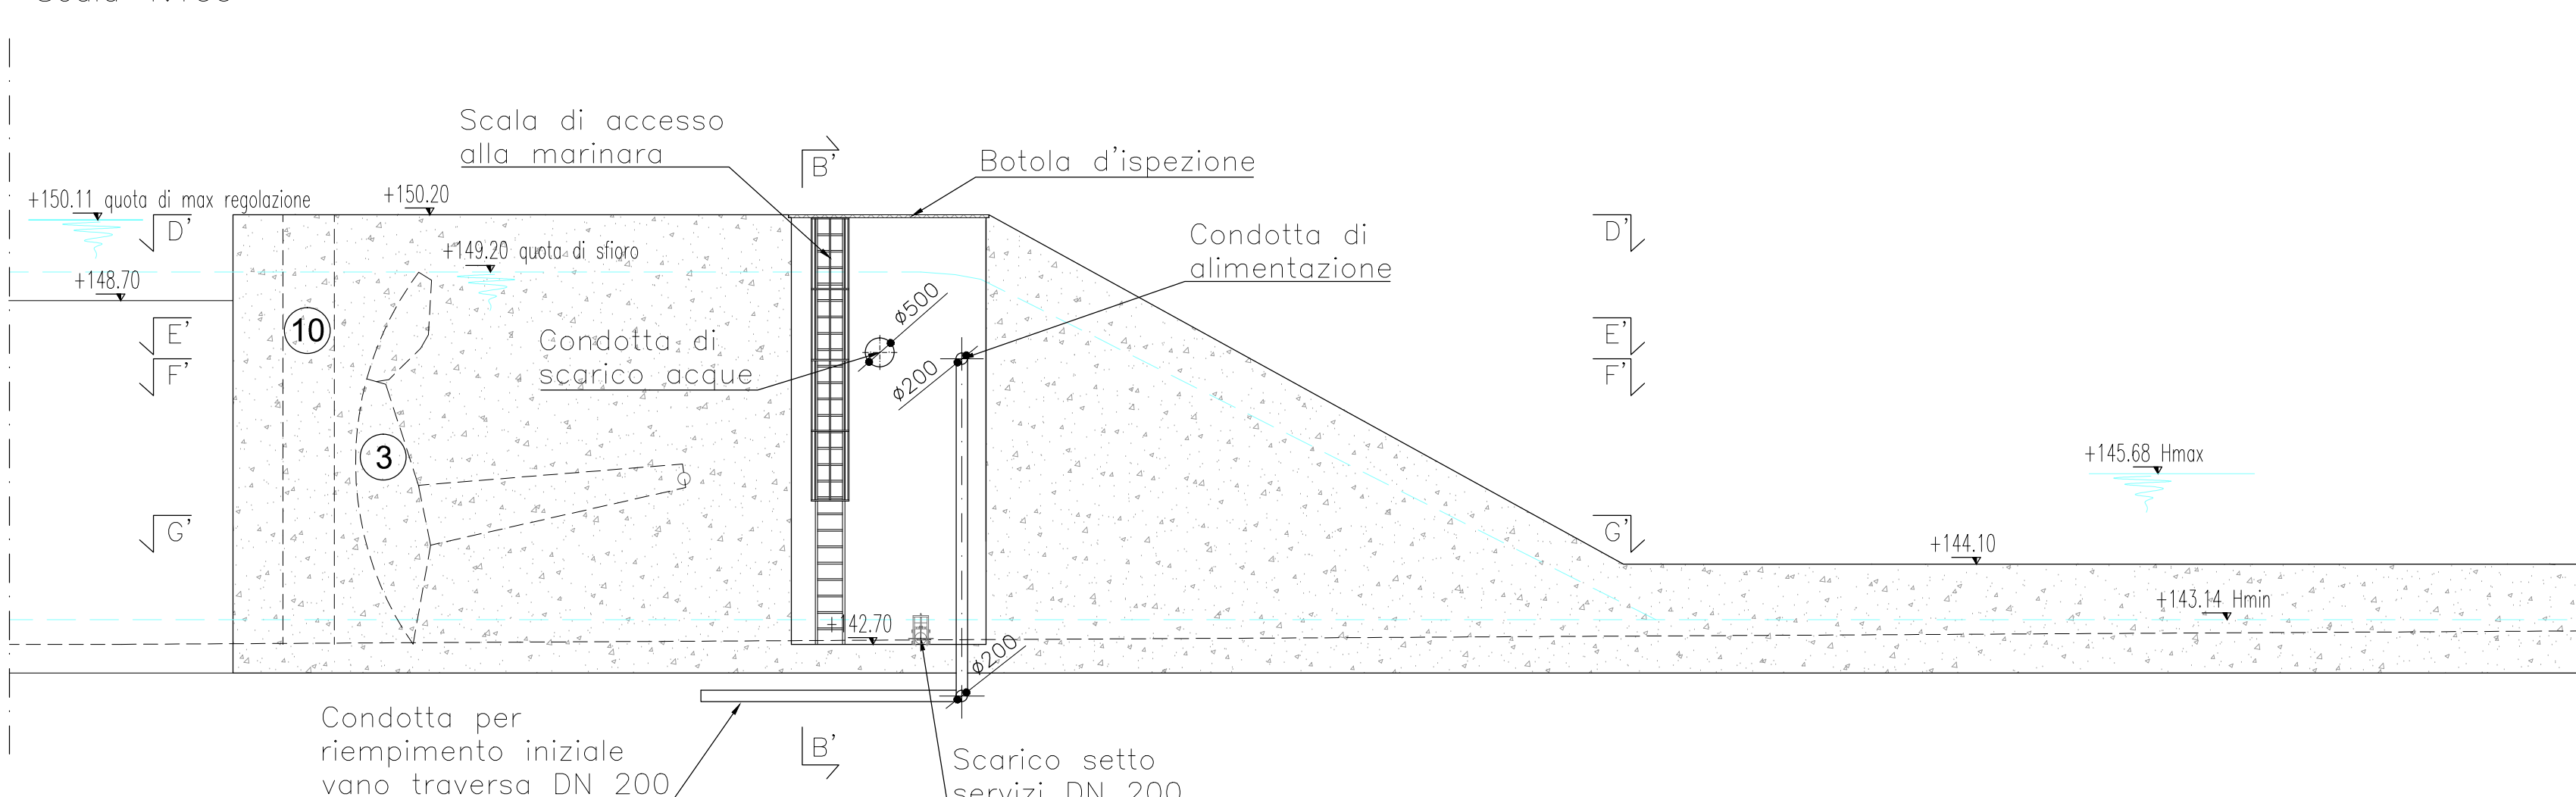

- LEGENDA
- ① Traversa
  - ② Dissipatore
  - ③ Paratoia settore a ventola sovrapposta
  - ④ Canale dissabbiatore
  - ⑤ Cavo paratronchi galleggianti
  - ⑥ Canale di carico
  - ⑦ Paratoia
  - ⑧ Sgrigliatore
  - ⑨ Locale automazione
  - ⑩ Pancone per intervento di manutenzione
  - ⑪ Locale turbine
  - ↑ Quote di progetto
  - Misuratori di portata a corde foniche

- LEGENDA MATERIALI
- Rivestimenti in legno
  - Rivestimenti in pietra locale
  - Scogliere
  - Scogliere rinverdite
  - Passaggio tecnico a bacini successivi con rivestimento del fondo in massi di fiume intasati con silti
  - Traversa in calcestruzzo armato e massi cementati

REGIONE PIEMONTE  
Provincia di Cuneo

**COMUNE DI BARBARESCO**

**RICOSTRUZIONE DI SBARRAMENTO FLUVIALE  
ESISTENTE AD USO IRRIGUO CON INNALZAMENTO  
ABBATTIBILE AD USO IDROELETTRICO E  
CENTRALE IN CORPO TRAVERSA**

**PROGETTO DEFINITIVO**

Elaborato n.  
**A5-6**

**"Particolari sistema di funzionamento  
dell'opera di ritenuta mobile"**  
scala 1:200 - 1:100

Luglio 2016

Luglio 2016: richiesta integrazioni del 16/01/2016 prot. n. 3915/DVA  
IL COMMITTENTE: **Tanaro Power S.p.A.**  
Via Vivaro 2  
12051 - Alba

IL TECNICO INCARICATO: **Dott. Ing. Sergio SORDO**      **Dott. Ing. Piercarlo BOASSO**

SR STUDIO      ORDINE DEGLI INGEGNERI DELLA PROVINCIA DI CUNEO      GAPE SAS      ORDINE DEGLI INGEGNERI DELLA PROVINCIA DI CUNEO

Dott. Ing. Sergio Sordo  
C.so Langhe, 10 - 12051 Alba (CN)  
Aut. n. 0173-36425  
e-mail: sordosergio@srstudio.it

Dott. Ing. Piercarlo Boasso  
Via Accademia, 20 - 12051 Alba (CN)  
Aut. n. 0173-36425  
e-mail: piercarlo.boasso@unice.it