




PROSPETTO 1
Scala 1:200

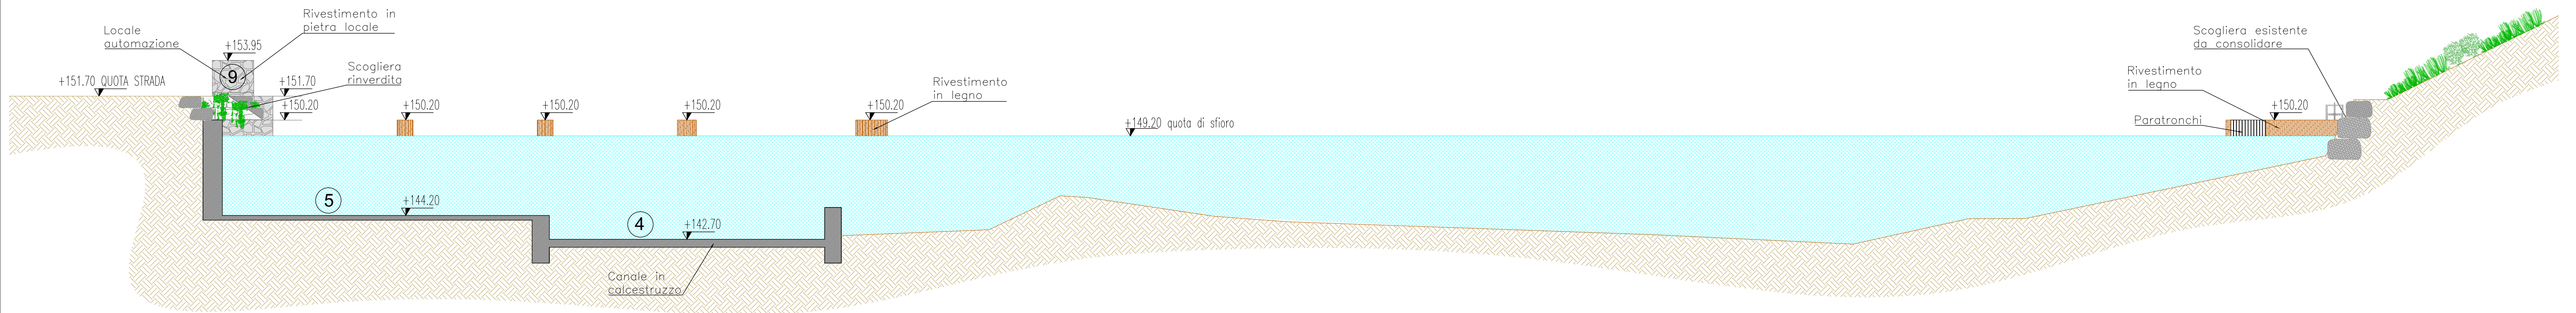


PROSPETTO 2
Scala 1:200

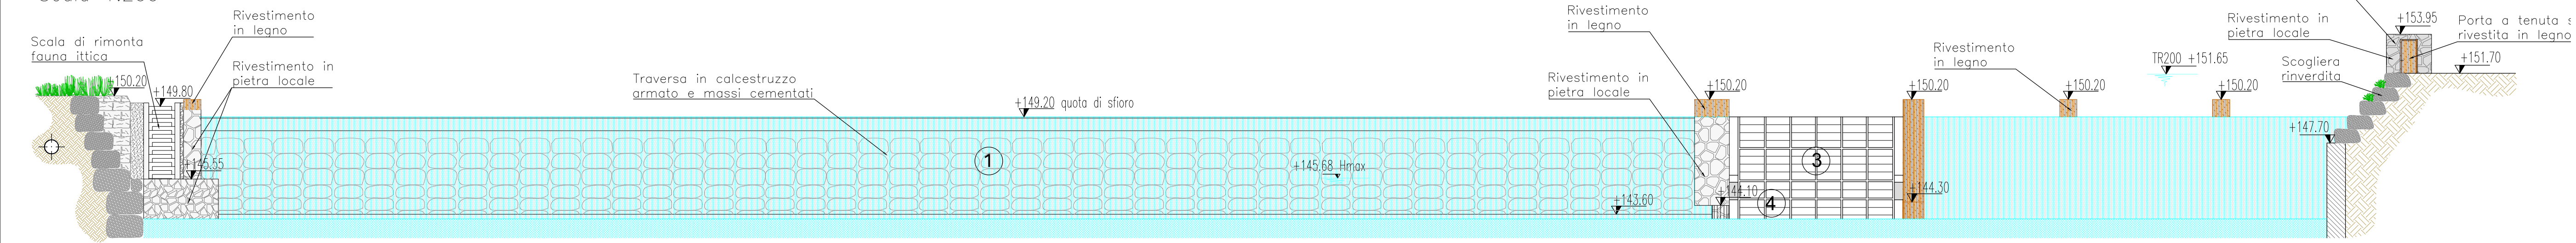

PROSPETTO 3
Scala 1:200

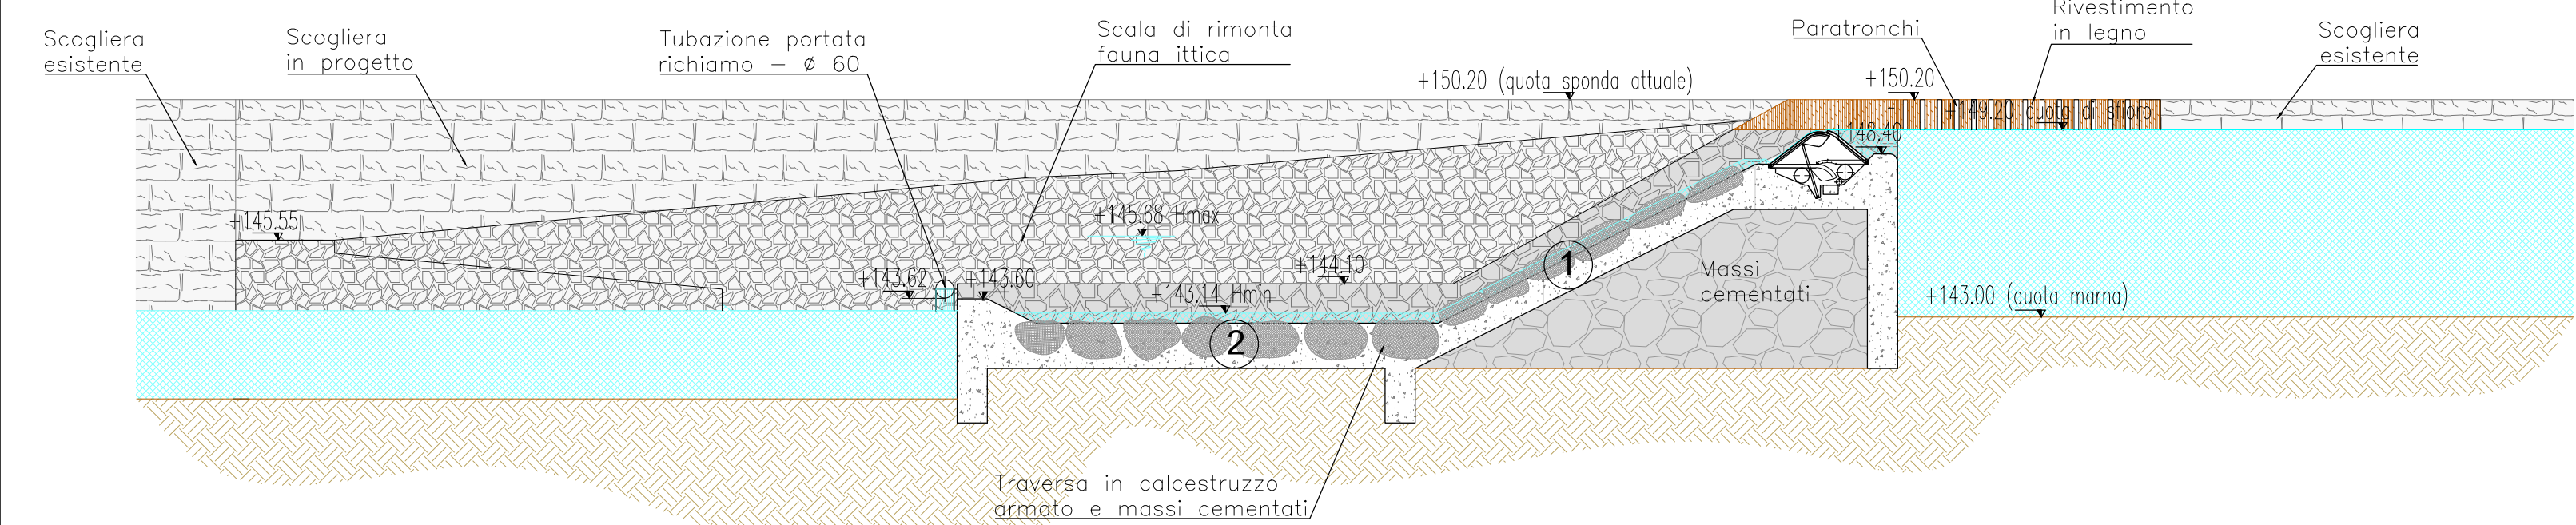

PROSPETTO 4
Scala 1:200

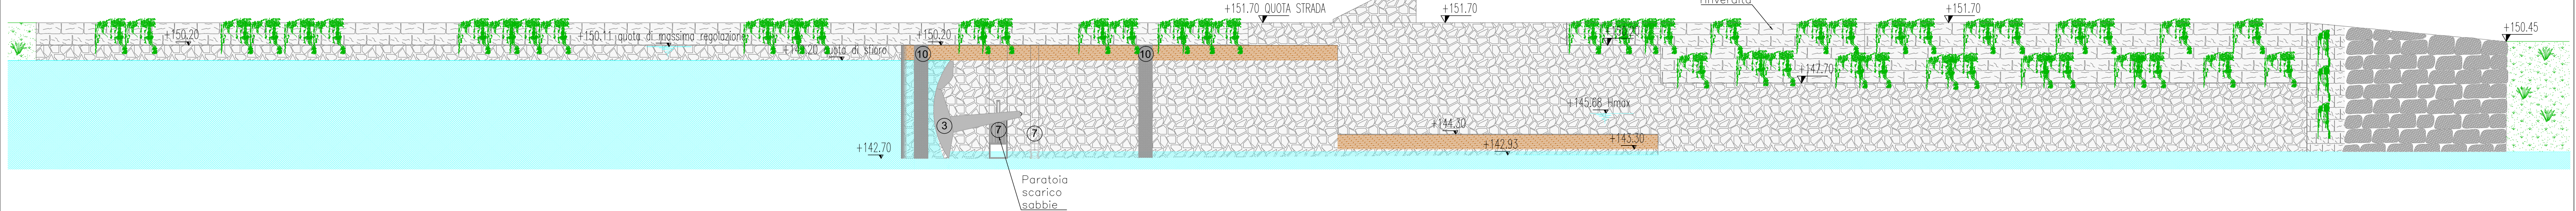

PLANIMETRIA GENERALE
Scala 1:500



LEGENDA

- ① Traversa
- ② Dissipatore
- ③ Paratoia settore a ventola sovrapposta
- ④ Canale dissabbiatore
- ⑤ Cavo paratronchi galleggianti
- ⑥ Canale di carico
- ⑦ Paratoia
- ⑧ Sgrigliatore
- ⑨ Locale automazione
- ⑩ Pancone per intervento di manutenzione
- ⑪ Locale turbine

- + Quote di progetto
- Misuratori di portata a corde foniche

LEGENDA MATERIALI

- Rivestimenti in legno
- Rivestimenti in pietra locale
- Scogliere
- Scogliere rinverdite
- Passaggio tecnico a bacini successivi con rivestimento del fondo in massi di fiume intasati con cls
- Traversa in calcestruzzo armato e massi cementati

REGIONE PIEMONTE
Provincia di Cuneo
COMUNE DI BARBARESCO

RICOSTRUZIONE DI SBARRAMENTO FLUVIALE ESISTENTE AD USO IRRIGUO CON INNALZAMENTO ABBATTIBILE AD USO IDROELETTRICO E CENTRALE IN CORPO TRAVERSA

PROGETTO DEFINITIVO

Elaborato n.

A5-7

"Prospetti delle opere a progetto"
scala 1:500 - 1:200

Luglio 2016

Luglio 2016: richiesta integrazioni del 16/01/2016 prot. n. 3915/DVA
IL COMMITTENTE:

Tanaro Power S.p.A.
Via Vivaro 2
12051 - Alba

I TECNICI INCARICATI:

Dot. Ing. Sergio SORDO

Dot. Ing. Piercarlo BOASSO

SR STUDIO

STUDIO DI INGEGNERIA
Dot. Ing. Sergio Sordo
C. del Soglio, 10 - 12051 (ALBA) - PROV. DI CUNEO
tel/fax 0173-364623
e-mail: sordosergio@srstudio.it

GAPE SAS

Dot. Ing. Piercarlo Boasso
Via Accione, 20 - Pietra Ligure (SV)
e-mail: piercarlo.boasso@alice.it

ORDINE DEGLI INGEGNERI

DELLA PROV. DI CUNEO
Dot. Ing. Piercarlo Boasso
e-mail: piercarlo.boasso@alice.it