SEZIONE 1

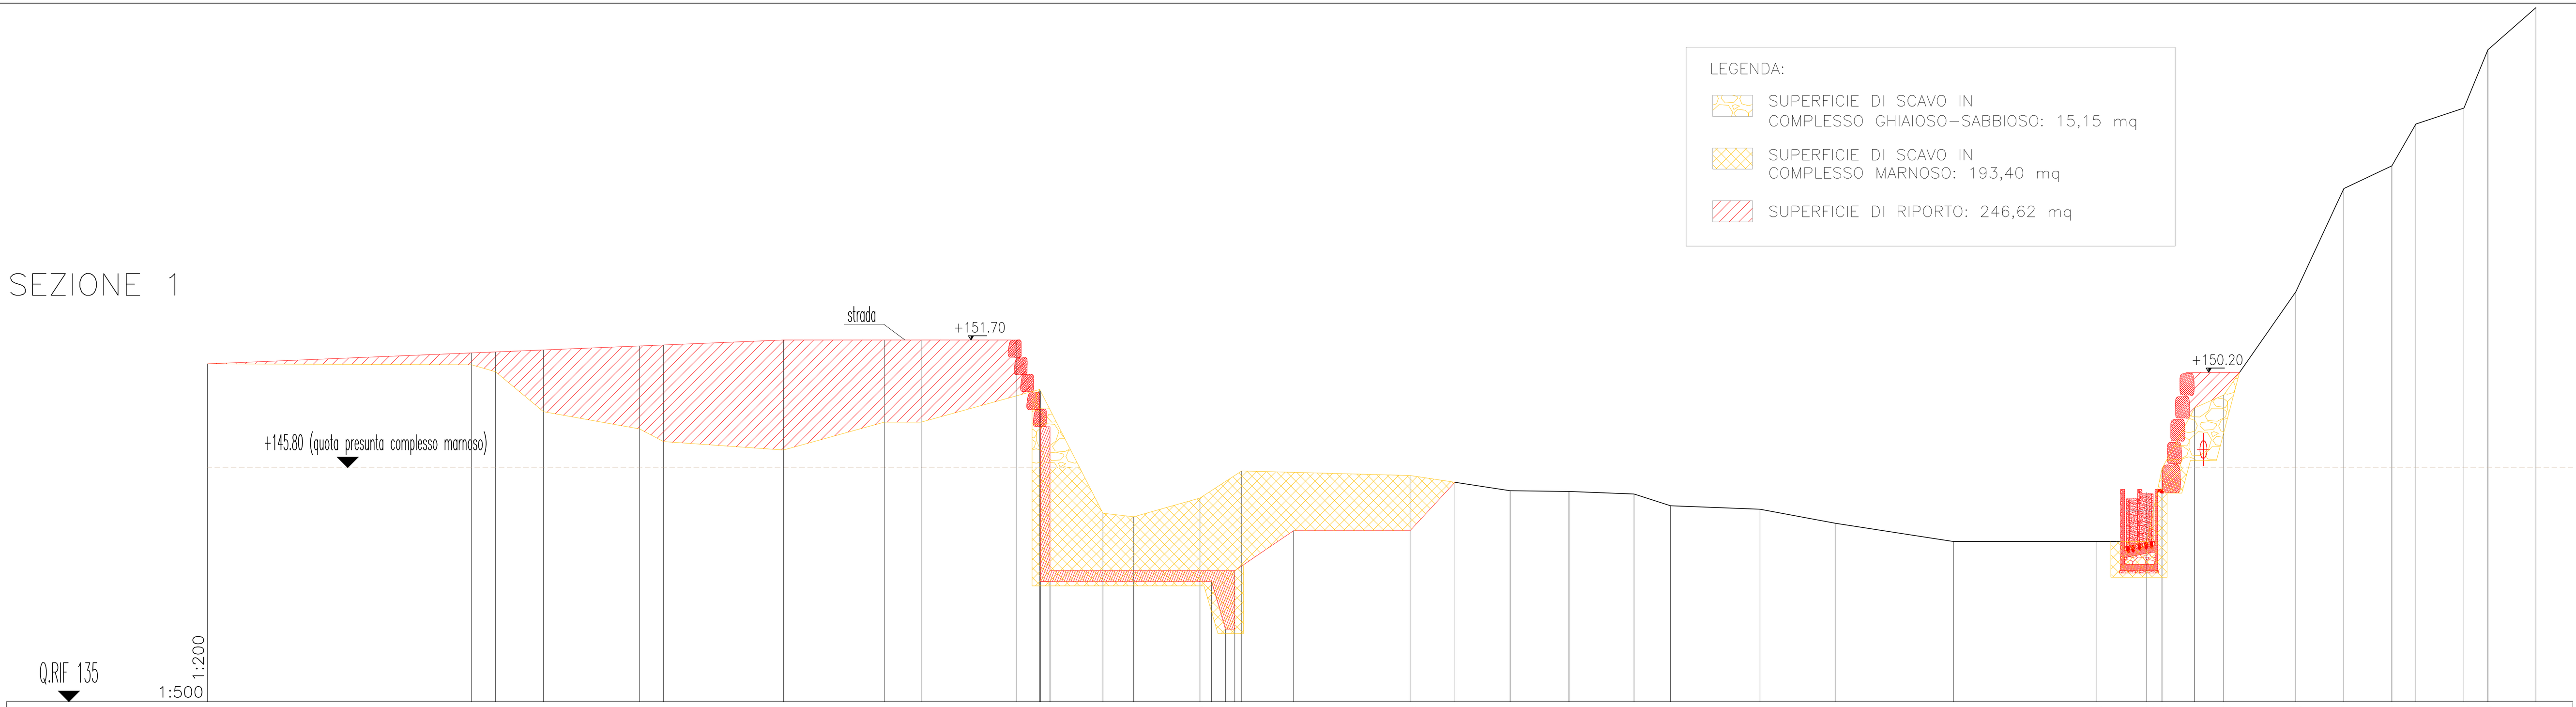

DISTANZE PROGRESSIVE	0.00 30.49 33.26 38.80 49.89 52.66 66.52 78.16 82.40 96.10 103.41 106.95 114.59 119.42 138.85 150.41 157.21 164.71 168.94 179.26 188.02 201.59 218.16 223.92 225.68 229.44 232.82 241.13 246.67 252.22 254.99 260.53 263.30 268.85
DISTANZE PARZIALI	30.49 2.77 5.54 11.09 2.77 13.86 11.64 4.24 13.70 7.31 3.54 7.64 4.83 19.43 11.56 6.80 7.50 4.23 10.32 8.76 13.57 16.57 5.76 1.76 3.76 3.38 8.31 5.54 5.55 2.77 5.54 2.77 5.55
QUOTE TERRENO NATURALE	150.61 150.56 150.24 148.39 147.59 147.01 146.62 147.91 147.91 149.42 143.71 143.55 144.40 145.65 145.45 144.74 144.71 144.59 144.05 143.89 143.24 142.40 142.40 142.40 145.77 148.57 149.16 153.93 158.69 159.75 161.67 162.41 165.10 167.05
QUOTE FONDAZIONE PROGETTO	150.61 151.11 151.15 151.24 151.43 151.47 151.70 151.70 151.70 151.70 147.70 140.55 140.55 140.55 140.55 140.55 140.55 138.35 141.05 142.90 142.92 145.13 142.40 140.94 145.55 140.94 140.94 145.55 150.20 150.20

SEZIONE 2

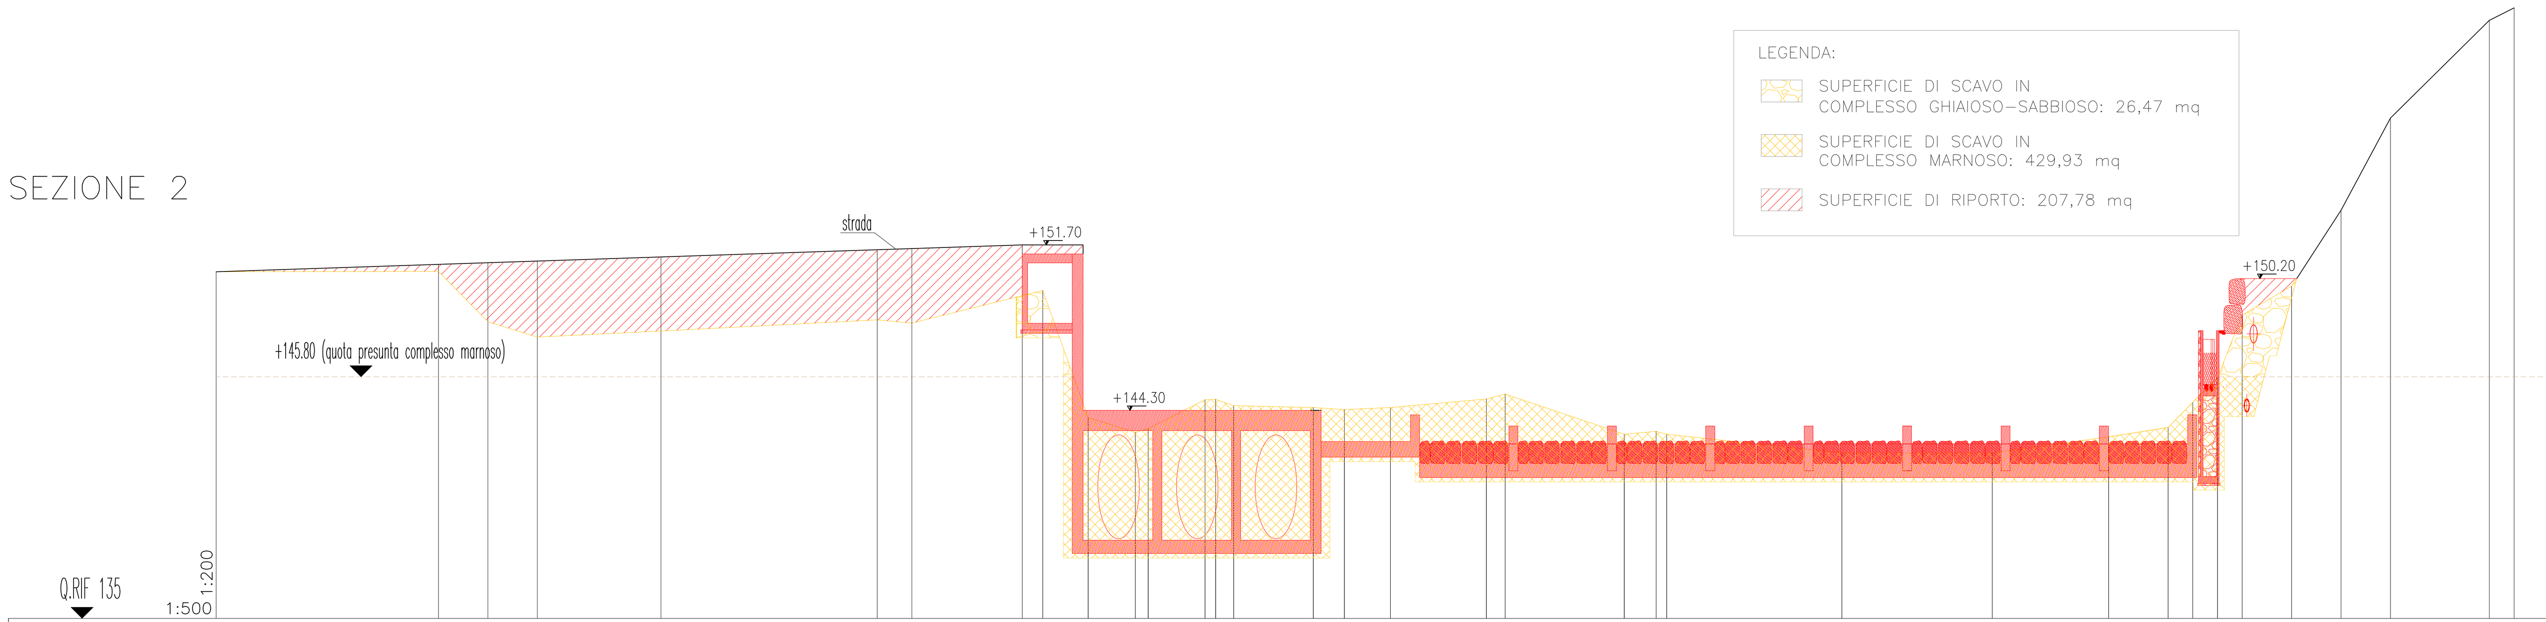

DISTANZE PROGRESSIVE	0.00 24.85 30.37 35.90 49.71 73.89 77.76 92.39 97.46 102.73 104.17 110.52 111.71 113.72 122.65 126.12 131.26 141.99 144.09 157.39 160.94 162.12 181.70 198.51 211.52 218.16 220.92 223.68 226.44 231.97 237.49 243.01 254.06 256.82
DISTANZE PARZIALI	5.52 5.53 13.81 24.18 3.87 14.63 5.07 5.27 1.44 6.35 1.19 2.01 8.93 3.47 5.14 10.73 2.10 13.30 3.55 1.18 19.58 16.81 13.01 6.64 2.76 2.76 2.76 5.53 5.52 5.52 11.05 2.76
QUOTE TERRENO NATURALE	150.50 150.52 148.27 147.58 147.85 148.35 148.21 149.66 143.98 143.33 143.49 144.78 144.79 144.52 144.43 144.34 144.43 144.81 145.03 143.24 143.36 143.24 142.40 142.40 143.12 143.54 144.67 145.77 148.57 149.86 153.25 157.37 161.74 162.30
QUOTE FONDAZIONE PROGETTO	150.50 150.83 150.91 150.98 151.16 151.48 151.54 151.70 147.75 137.90 137.90 137.90 137.90 137.90 137.90 137.90 142.21 142.21 141.30 141.30 141.30 141.30 141.30 141.30 141.30 141.30 141.30 141.30 144.10 140.94 147.87 150.20 150.20 150.20 150.20

SEZIONE 3

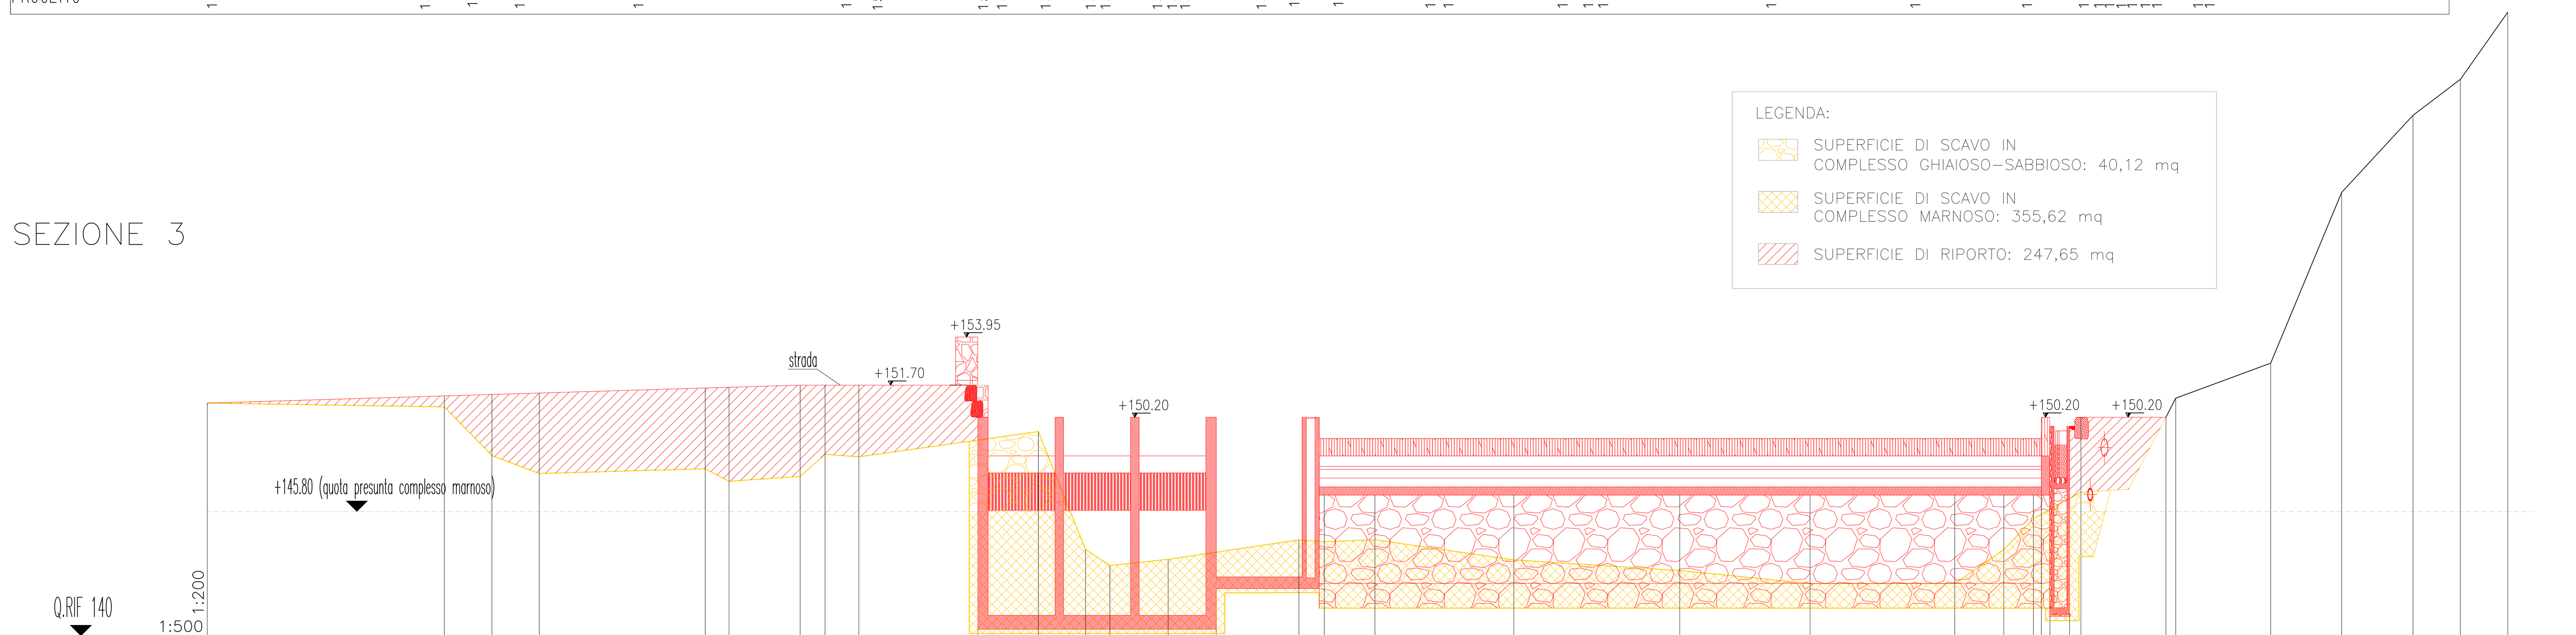

DISTANZE PROGRESSIVE	0.00 27.65 33.18 38.71 58.06 60.83 69.12 72.04 75.97 96.91 102.40 105.25 112.04 127.29 130.25 136.14 152.33 171.67 186.88 203.74 209.45 212.91 218.44 223.97 229.50 240.56 248.85 257.15 262.68 268.21
DISTANZE PARZIALI	27.65 5.53 5.53 19.35 2.77 8.29 2.92 3.93 20.94 5.49 2.85 6.79 15.25 2.96 5.89 16.19 19.34 15.21 16.86 5.71 3.46 5.53 5.53 5.53 11.06 8.29 8.30 5.53 5.53
QUOTE TERRENO NATURALE	150.86 150.68 148.41 148.39 147.80 147.21 147.44 148.48 148.36 149.49 143.98 143.24 143.52 144.43 144.34 144.43 143.50 143.00 142.40 142.40 144.03 145.47 146.71 146.84 151.09 152.73 160.69 164.29 165.97 169.10
QUOTE FONDAZIONE PROGETTO	150.86 151.20 151.26 151.33 151.47 151.60 151.70 151.70 151.70 140.31 140.31 140.31 140.31 140.31 140.31 142.21 146.57 146.57 146.57 146.57 146.57 146.57 146.57 140.94 149.78 140.94 149.78 150.20 150.20 151.09

SEZIONE 4

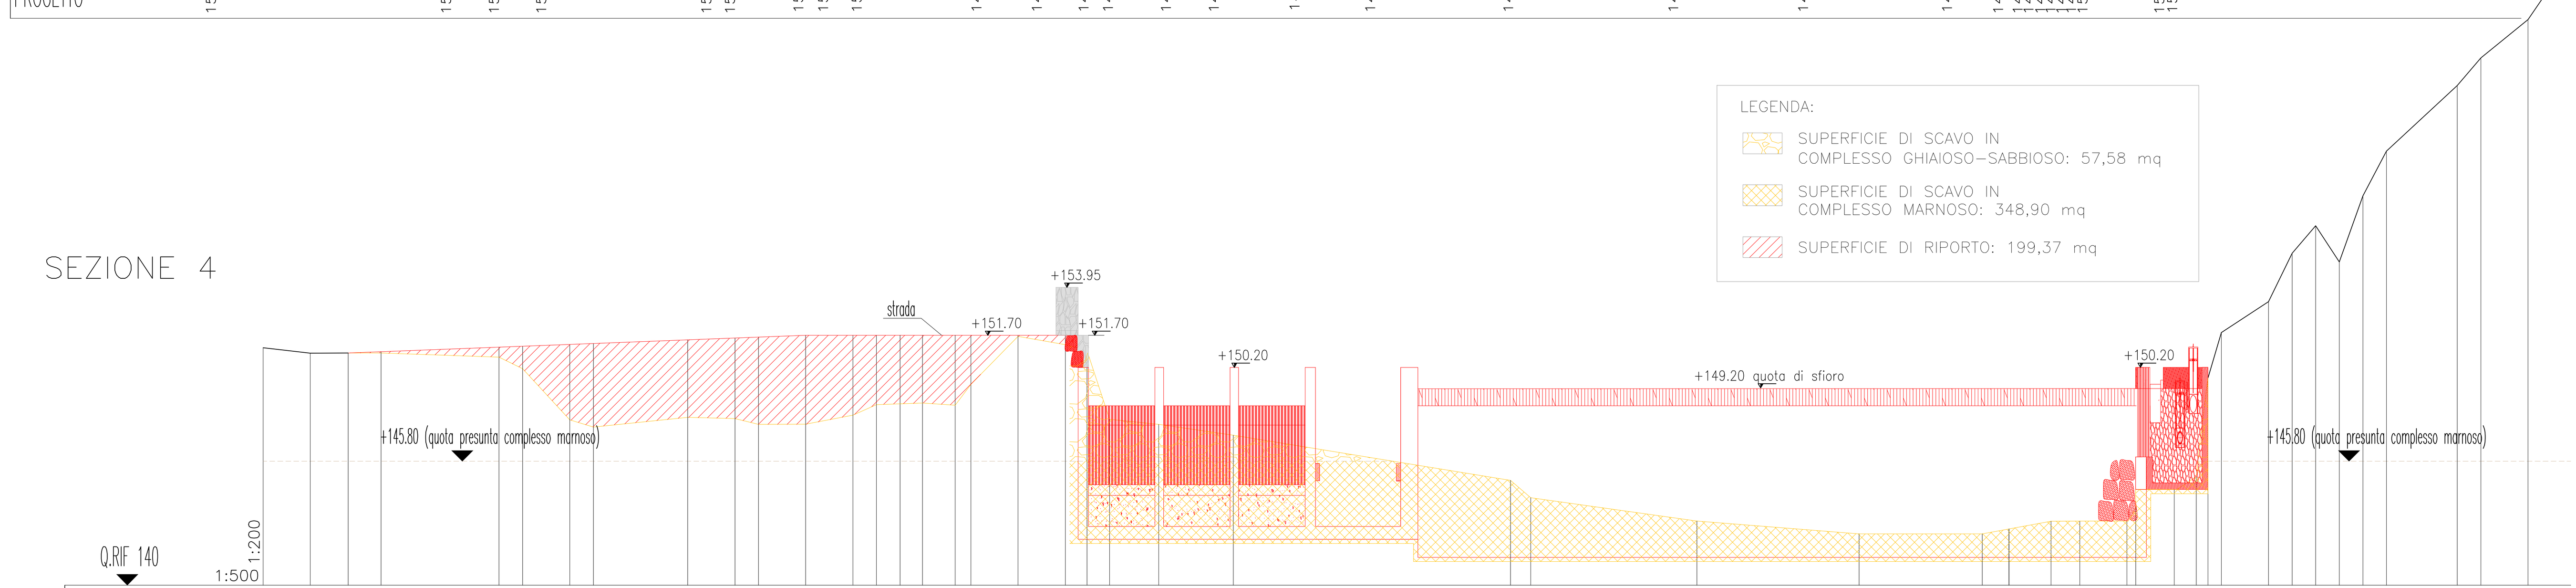

DISTANZE PROGRESSIVE	0.00 5.53 10.06 13.83 27.65 30.41 35.94 38.71 49.77 55.30 58.07 63.60 69.13 71.89 74.65 77.28 81.10 82.95 88.48 94.01 96.55 99.21 104.97 113.71 146.20 148.57 168.03 187.04 201.47 204.62 209.55 212.91 218.44 219.48 223.97 226.56 227.94 229.50 235.03 237.80 240.56 243.33 246.09 248.86 257.15 259.92 265.45
DISTANZE PARZIALI	5.53 4.53 3.75 13.82 2.76 5.53 2.76 11.06 5.53 2.76 5.53 5.53 2.76 2.76 2.63 3.82 1.85 5.53 5.53 2.76 2.66 5.76 8.74 32.49 2.37 19.46 19.01 14.43 3.15 4.93 3.36 5.53 1.04 4.49 2.59 1.38 1.56 5.53 2.77 2.76 2.77 2.76 2.76 8.29 2.77 5.53 5.53
QUOTE TERRENO NATURALE	151.12 150.87 150.87 150.87 150.68 150.13 147.74 147.41 147.86 147.80 147.53 147.54 147.96 148.45 148.47 148.53 148.43 149.40 151.65 151.26 150.98 147.77 147.53 147.02 144.91 144.09 143.00 142.40 142.40 142.63 143.00 143.00 143.00 143.64 144.48 144.48 145.08 149.70 151.83 153.28 155.55 156.84 155.14 158.24 160.33 163.40 164.70 166.49
QUOTE FONDAZIONE PROGETTO	150.87 150.93 151.15 151.19 151.27 151.31 151.49 151.57 151.61 151.70 151.70 151.70 151.70 151.70 151.70 151.70 151.70 151.70 150.20 142.15 142.15 142.15 142.15 141.30 141.30 141.30 141.30 141.30 141.30 141.30 141.30 141.30 141.30 144.48 144.48 144.48 150.20 151.83

SEZIONE 5

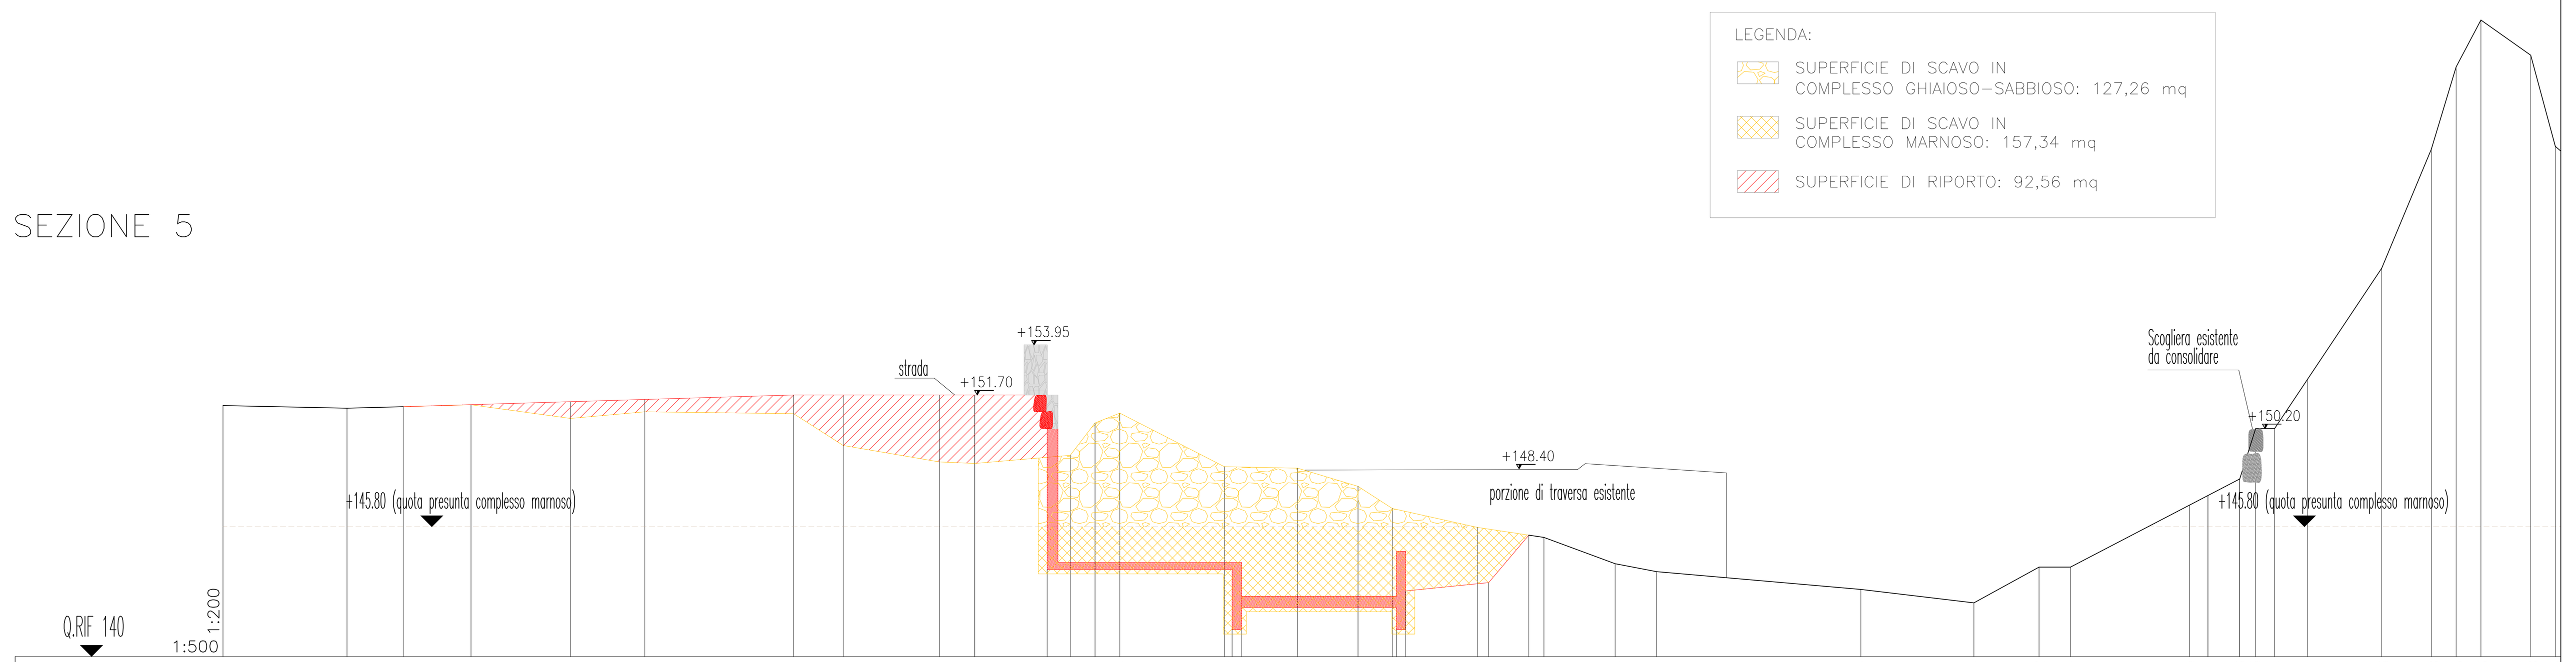

DISTANZE PROGRESSIVE	0.00 13.87 20.15 27.74 38.84 47.16 63.80 69.35 80.09 84.05 94.72 97.49 100.26 111.95 120.13 126.89 130.72 140.21 147.67 155.63 160.26 183.20 195.75 203.02 206.54 219.85 221.91 225.46 227.23 229.34 233.01 241.33 246.88 249.65 252.43 257.98 260.75
DISTANZE PARZIALI	13.87 6.28 7.59 11.09 8.32 16.64 5.55 10.74 3.96 10.67 2.77 2.77 11.69 8.18 6.76 3.83 9.49 7.46 7.96 4.63 22.94 12.56 7.27 3.52 13.31 2.06 3.55 1.77 2.11 3.67 8.32 5.55 2.77 2.78 5.55 2.77
QUOTE TERRENO NATURALE	151.23 151.11 151.18 151.26 150.65 150.95 150.87 149.44 148.71 148.64 149.00 150.45 150.89 148.49 148.42 147.61 146.63 145.78 145.33 144.15 143.80 143.00 142.40 144.00 144.00 146.78 147.21 147.95 150.20 150.20 152.39 157.37 162.70 166.38 168.48 166.91 162.83
QUOTE FONDAZIONE PROGETTO	151.18 151.27 151.40 151.50 151.70 151.70 151.70 151.70 151.70 150.20 143.90 143.90 143.90 143.90 143.90 141.20 141.20 142.20 142.20 142.20 141.20 141.20 142.93 143.30 145.43

PROFILO P1–P1 – STATO DI RAFFRONTO

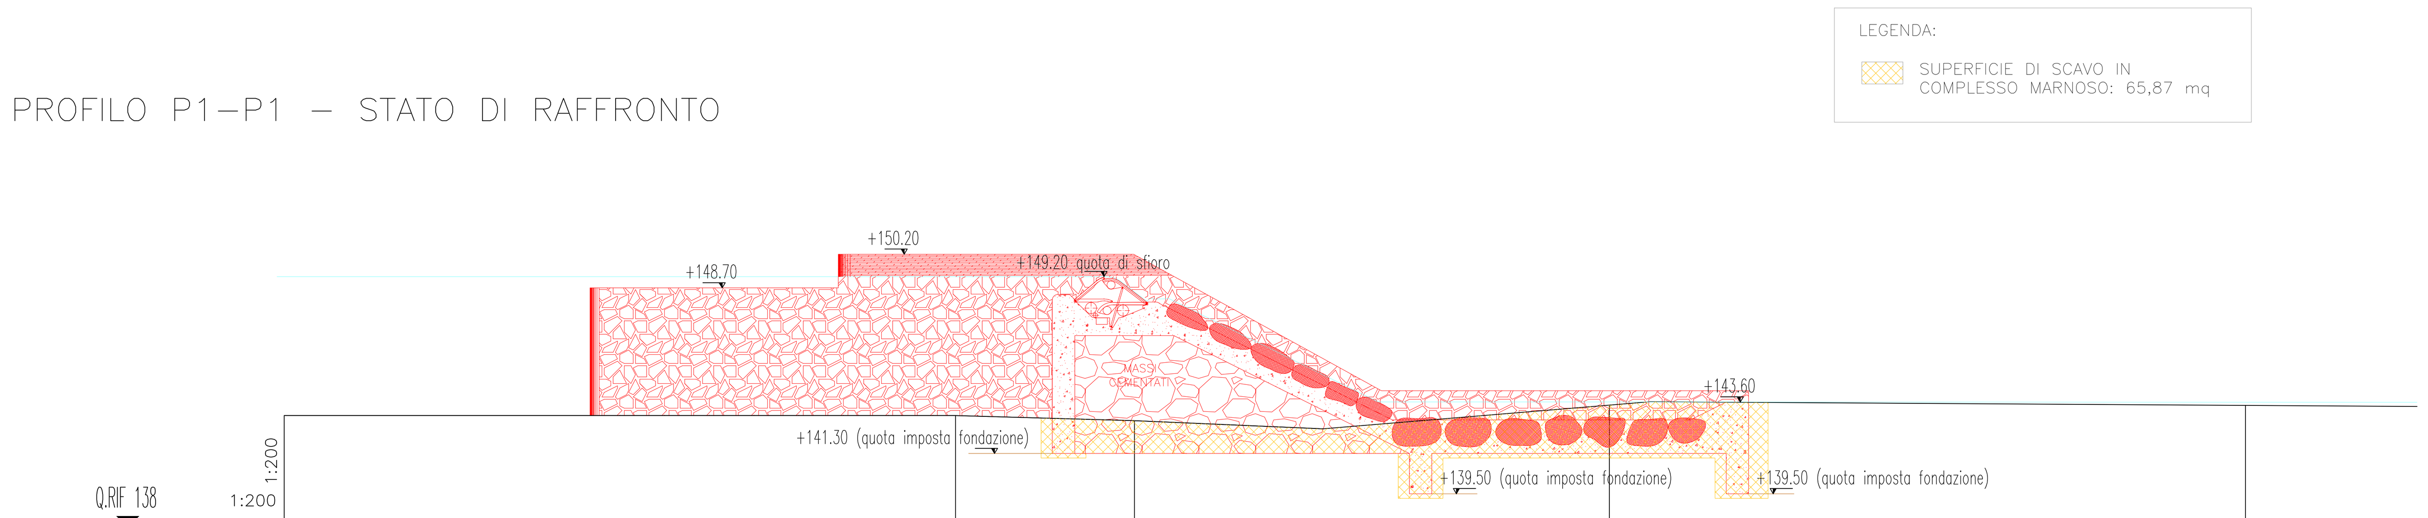

SEZIONE TWL	5 4 3 2 1
DISTANZE PROGRESSIVE	0.00 30.02 38.02 59.25 87.69
DISTANZE PARZIALI	30.02 8.00 21.23 28.44
QUOTE	143.00 143.00 142.77 143.46 143.45

PIANTA STATO DI RAFFRONTO
Scala 1:500

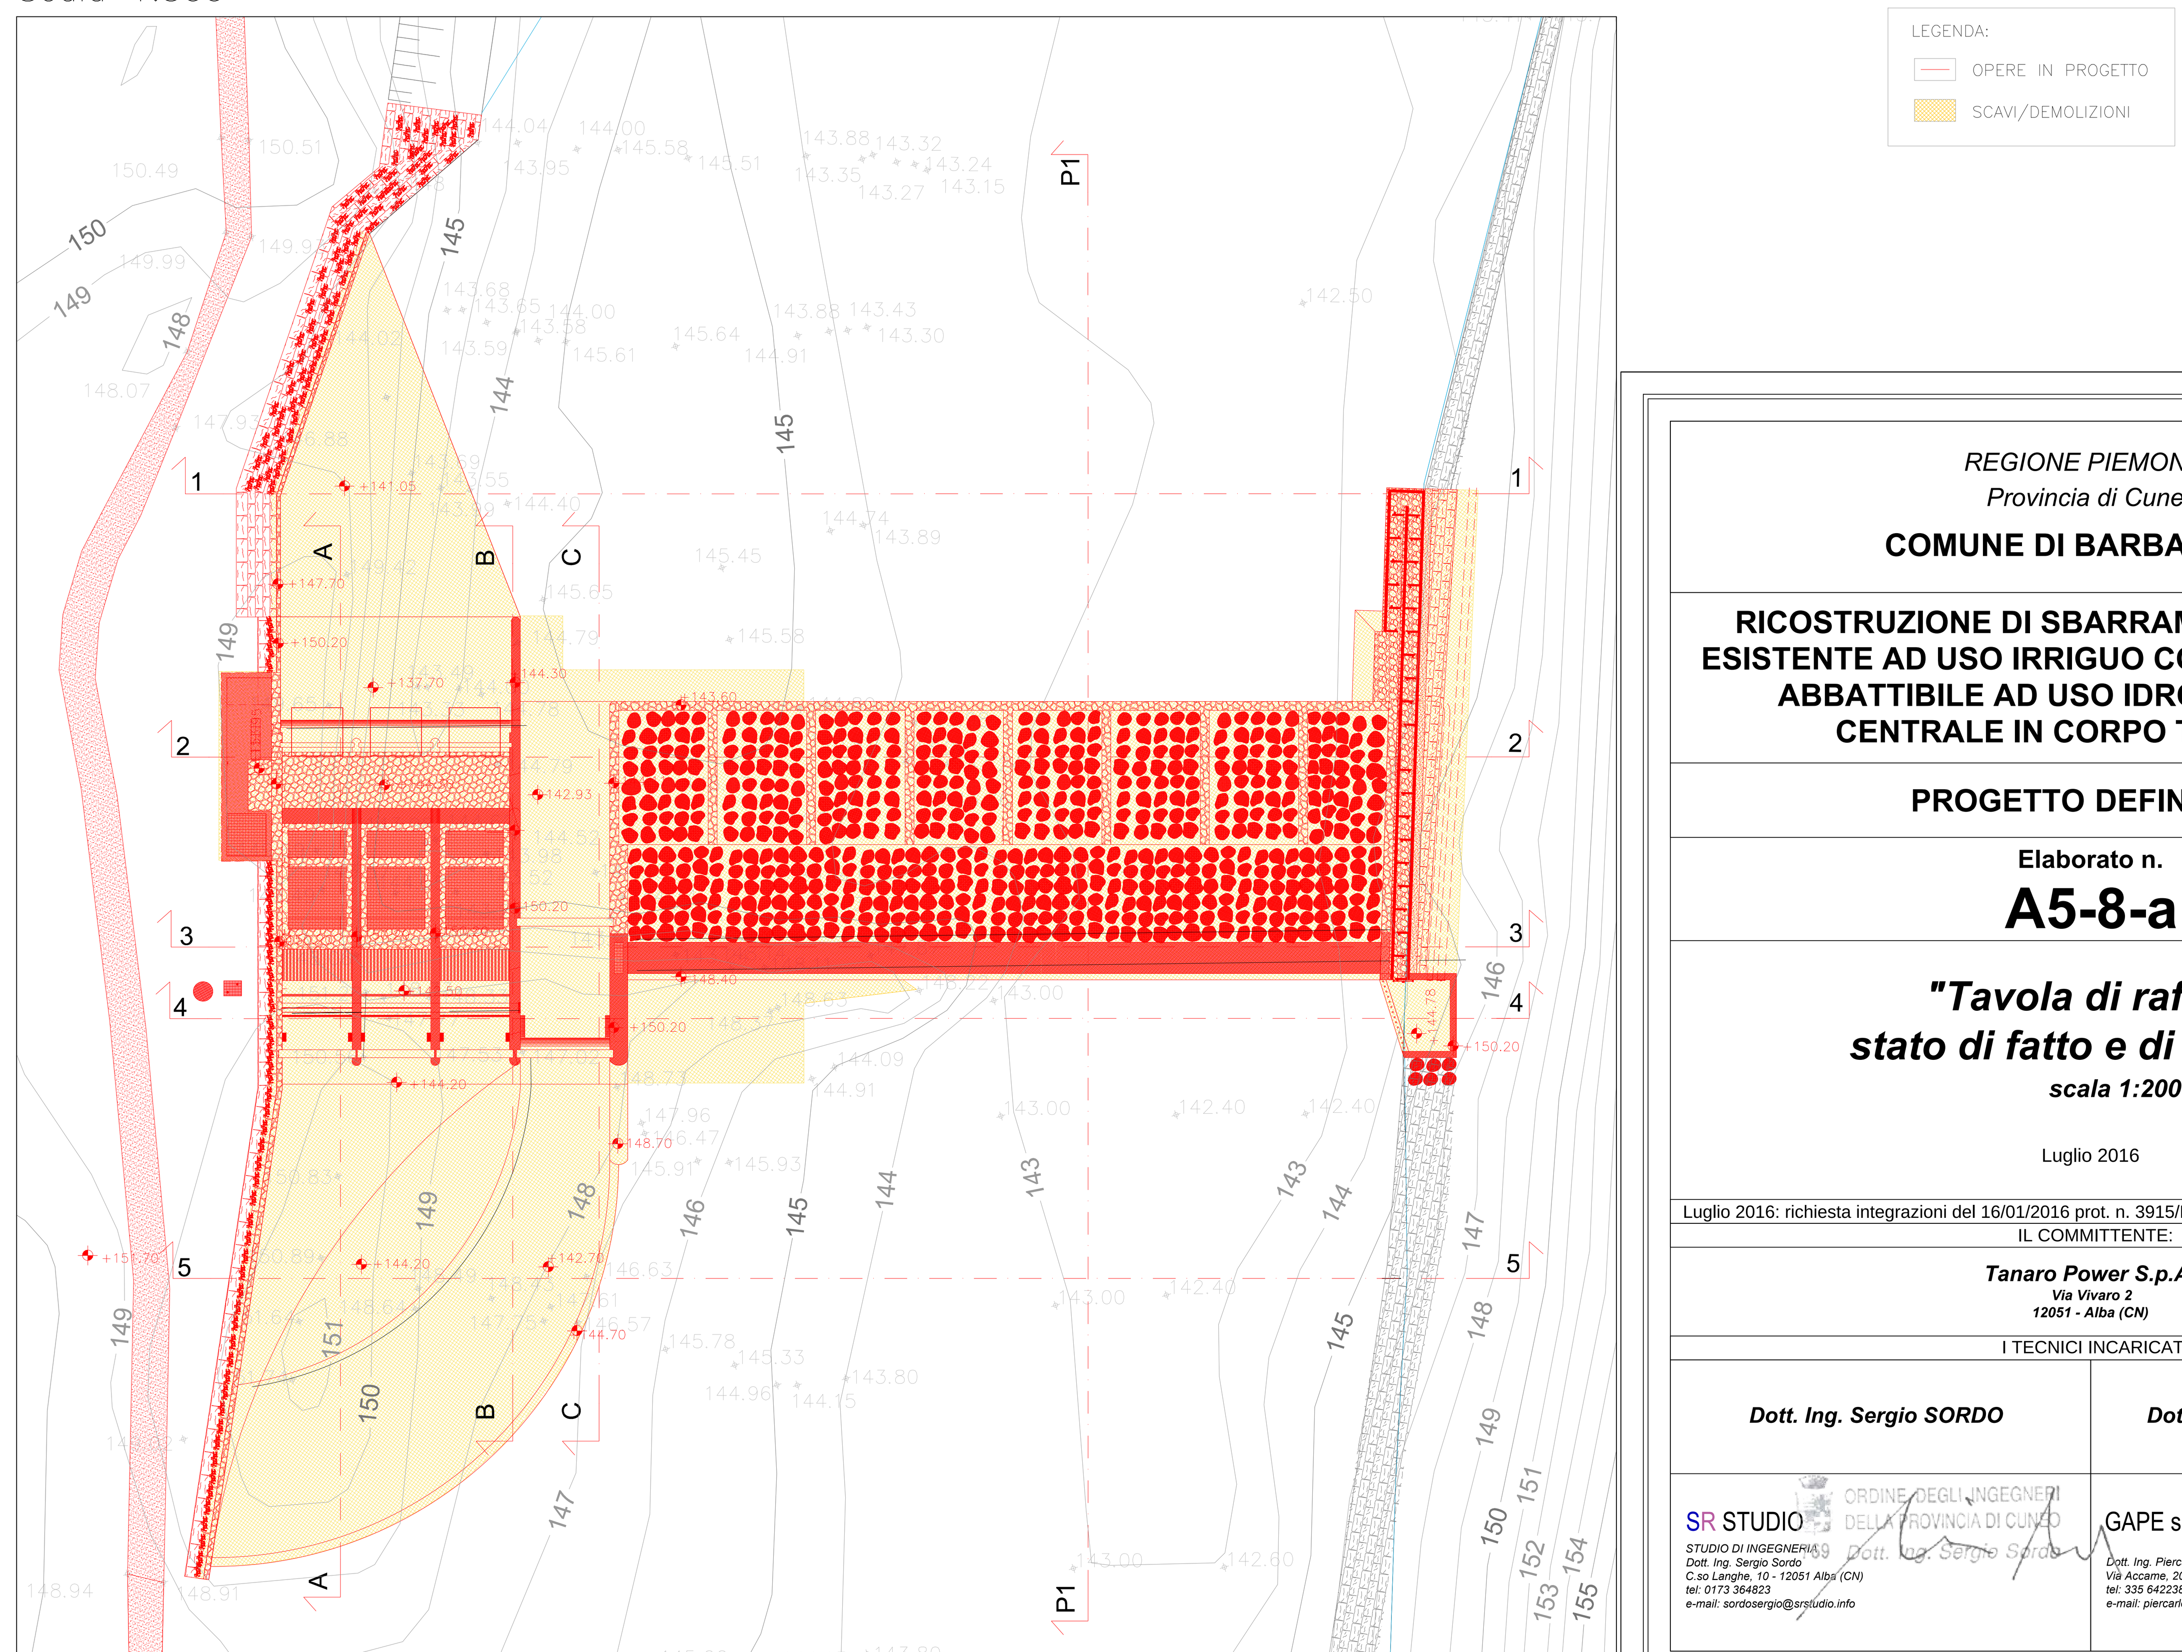

REGIONE PIEMONTE
Provincia di Cuneo

COMUNE DI BARBARESCO

RICOSTRUZIONE DI SBARRAMENTO FLUVIALE ESISTENTE AD USO IRRIGUO CON INNALZAMENTO ABBATTIBILE AD USO IDROELETTRICO E CENTRALE IN CORPO TRAVERSA

PROGETTO DEFINITIVO

Elaborato n.

A5-8-a

"Tavola di raffronto stato di fatto e di progetto "

scala 1:200

Luglio 2016

Luglio 2016: richiesta integrazioni del 16/01/2016 prot. n. 3915/DVA

IL COMMITTENTE:

Tanaro Power S.p.A.
Via Vivaro 2
12051 - Alba (CN)

I TECNICI INCARICATI:

Dott. Ing. Sergio SORDO

SR STUDIO
STUDIO DI INGEGNERIA
Dott. Ing. Sergio Sordo
C.so Langhe, 10 - 12051 Alba (CN)
tel: 0173 364823
e-mail: sordosergio@srstudio.info

ORDINE DEGLI INGEGNERI DELLA PROVINCIA DI CUNEO
Dott. Ing. Sergio Sordo

Dott. Ing. Piercarlo BOASSO

GAPE s.a.s.
Dott. Ing. Piercarlo Boasso
Via Accame, 20 - 17027 Pietra Ligure (SV)
tel: 335 6422389
e-mail: piercarlo.boasso@alice.it

ORDINE DEGLI INGEGNERI DELLA PROVINCIA DI CUNEO
A984 Dott. Ing. Piercarlo Boasso