




PROFILO LONGITUDINALE IMPIANTO  
SEZIONE A-A - STATO ATTUALE  
Scala 1:200

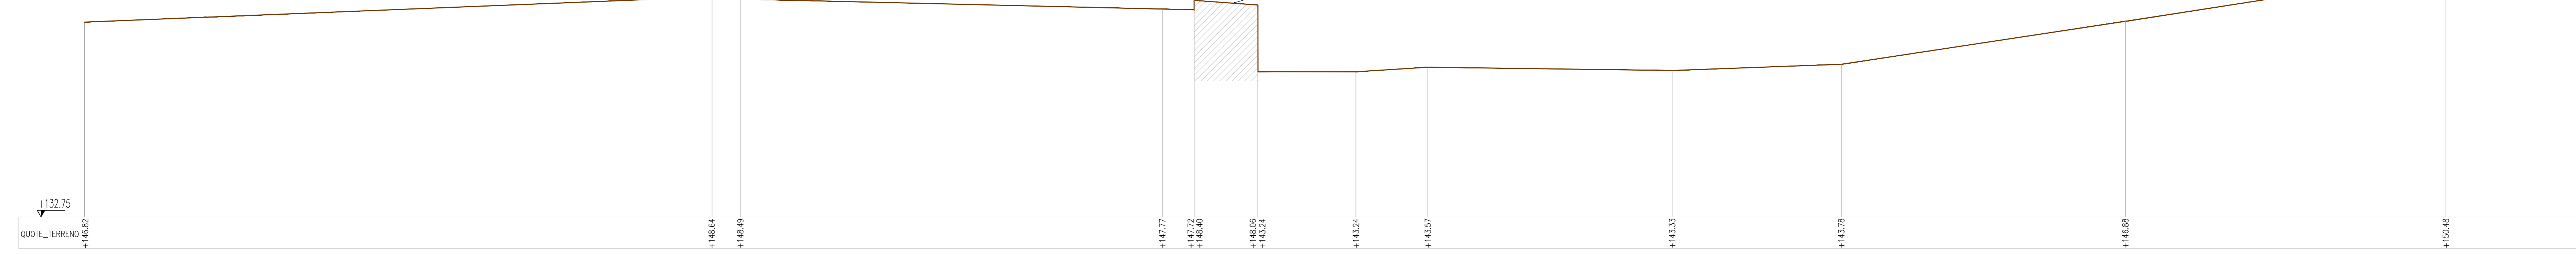


PROFILO LONGITUDINALE IMPIANTO  
SEZIONE B-B - STATO ATTUALE  
Scala 1:200

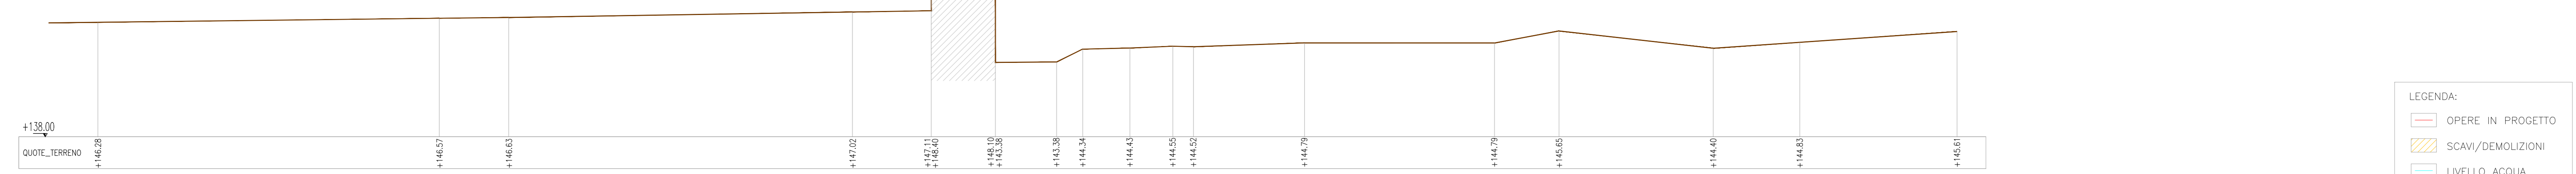


PROFILO LONGITUDINALE IMPIANTO  
SEZIONE C-C - STATO ATTUALE  
Scala 1:200

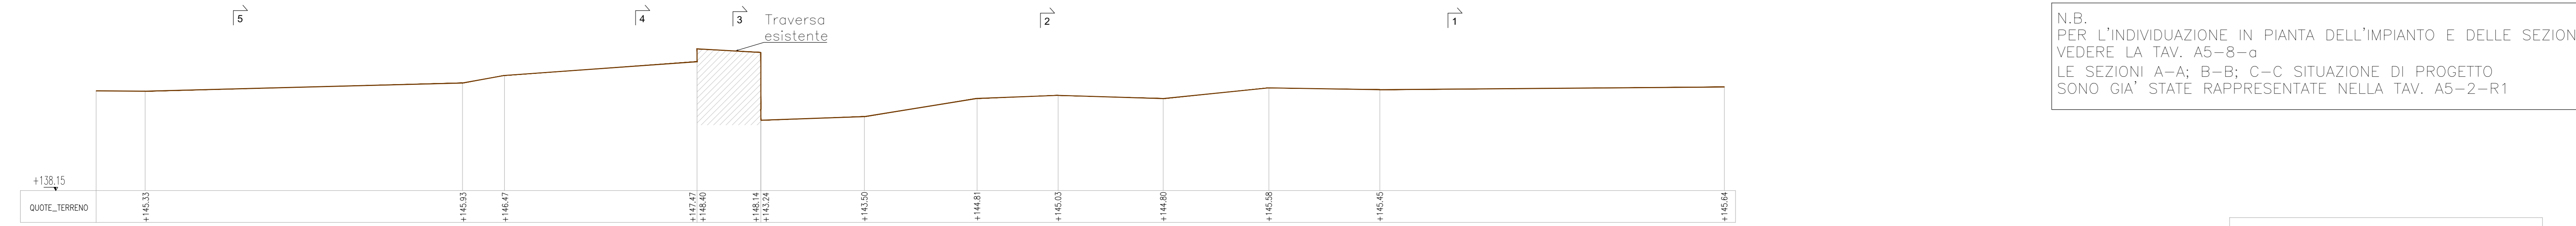


PROFILO LONGITUDINALE IMPIANTO  
SEZIONE A-A - STATO DI RAFFRONTO  
Scala 1:200

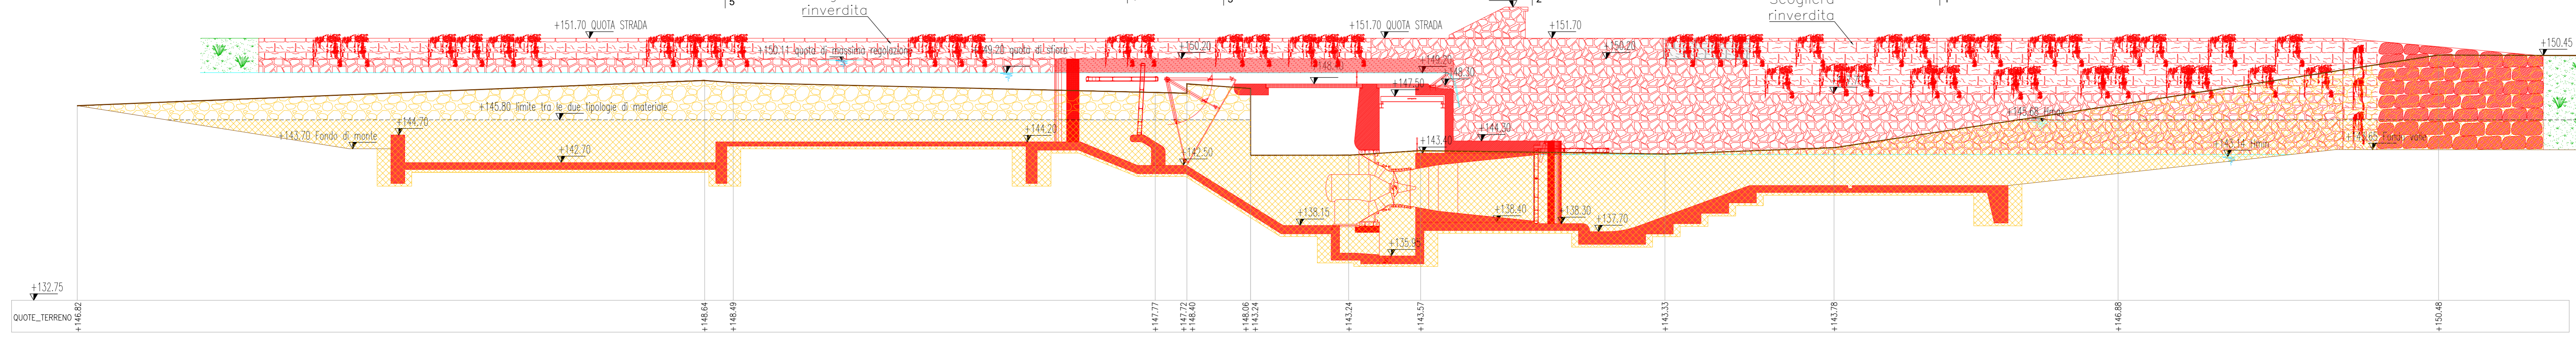

PARATOIA SCHIAIATRICE  
SEZIONE B-B - STATO DI RAFFRONTO  
Scala 1:200

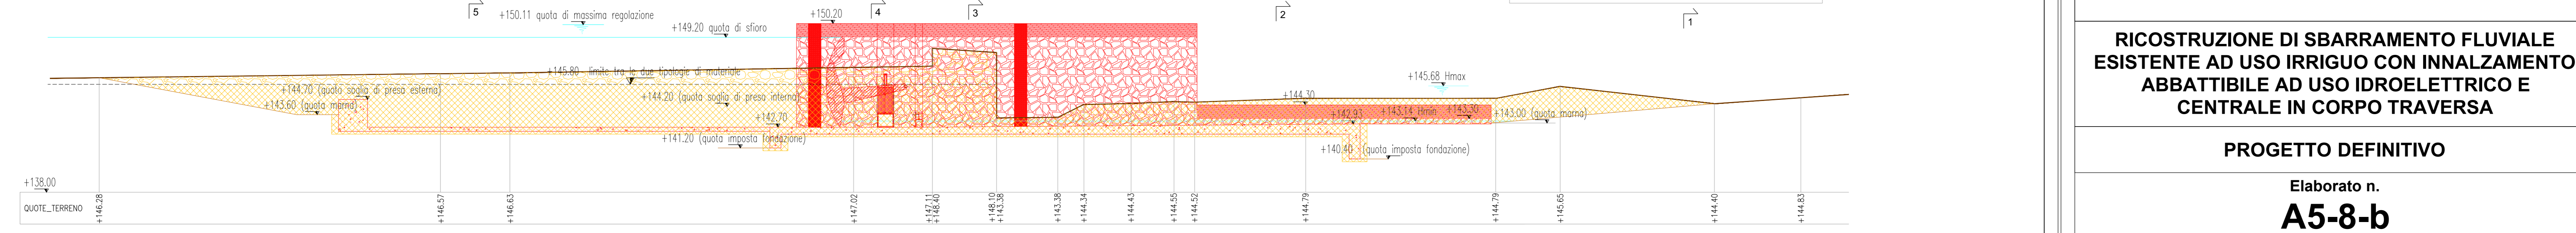

PARATOIA VENTOLE APERTE  
SEZIONE C-C - STATO DI RAFFRONTO  
Scala 1:200

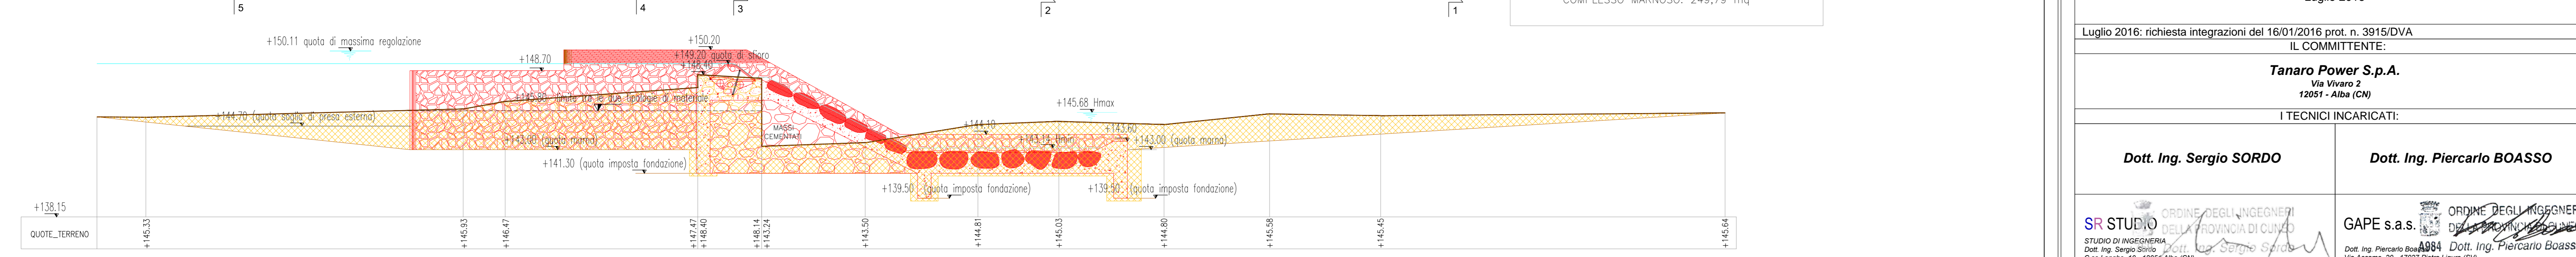

LEGENDA:  
 OPERE IN PROGETTO  
 SCAVI/DEMOLIZIONI  
 LIVELLO ACQUA

N.B.:  
 PER L'INDIVIDUAZIONE IN PIANTE DELL'IMPIANTO E DELLE SEZIONI  
 VEDERE LA TAV. A5-8-a  
 LE SEZIONI A-A; B-B; C-C SITUAZIONE DI PROGETTO  
 SONO GIÀ STATE RAPPRESENTATE NELLA TAV. A5-2-R1

LEGENDA:  
 SUPERFICIE DI SCAVO IN  
 COMPLESSO GHIAIOSO-SABBIOSO: 281,89 mq  
 SUPERFICIE DI SCAVO IN  
 COMPLESSO MARNOSO: 664,87 mq

LEGENDA:  
 SUPERFICIE DI SCAVO IN  
 COMPLESSO GHIAIOSO-SABBIOSO: 62,69 mq  
 SUPERFICIE DI SCAVO IN  
 COMPLESSO MARNOSO: 301,15 mq

LEGENDA:  
 SUPERFICIE DI SCAVO IN  
 COMPLESSO GHIAIOSO-SABBIOSO: 29,17 mq  
 SUPERFICIE DI SCAVO IN  
 COMPLESSO MARNOSO: 249,79 mq

**REGIONE PIEMONTE**  
 Provincia di Cuneo  
**COMUNE DI BARBARESCO**

**RICOSTRUZIONE DI SBARRAMENTO FLUVIALE  
 ESISTENTE AD USO IRRIGUO CON INNALZAMENTO  
 ABBATTIBILE AD USO IDROELETTRICO E  
 CENTRALE IN CORPO TRAVERSA**

**PROGETTO DEFINITIVO**

Elaborato n.  
**A5-8-b**

**"Tavola di raffronto  
 stato di fatto e di progetto"**  
 scala 1:200

Luglio 2016

Luglio 2016; richiesta integrazioni del 16/01/2016 prot. n. 3915/DVA

IL COMMITTENTE:  
**Tanaro Power S.p.A.**  
 Via Vivaro 2  
 12051 - Alba (CN)

I TECNICI INCARICATI:

<b>Dott. Ing. Sergio SORDO</b>	<b>Dott. Ing. Piercarlo BOASSO</b>
--------------------------------	------------------------------------

SR STUDIO ORDINE DEGLI INGEGNERI DELLA PROVINCIA DI CUNEO  
 C.so Langhe, 10 - 12051 Alba (CN)  
 Tel. 0173 30623  
 e-mail: sordosergio@studioinfo

GAPE s.a.s. ORDINE DEGLI INGEGNERI DELLA PROVINCIA DI CUNEO  
 C.so Langhe, 10 - 12051 Alba (CN)  
 Tel. 0173 30623  
 e-mail: piercarlo.boasso@gapec.it