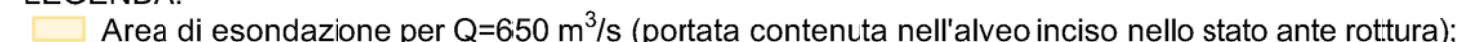
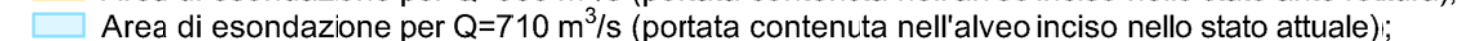




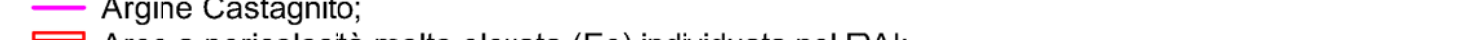
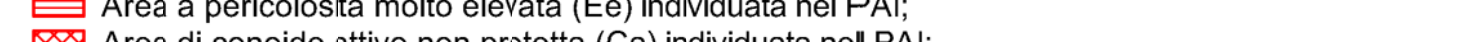

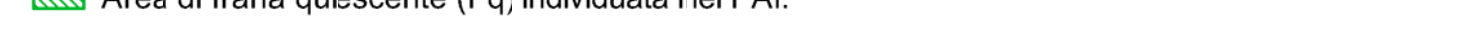
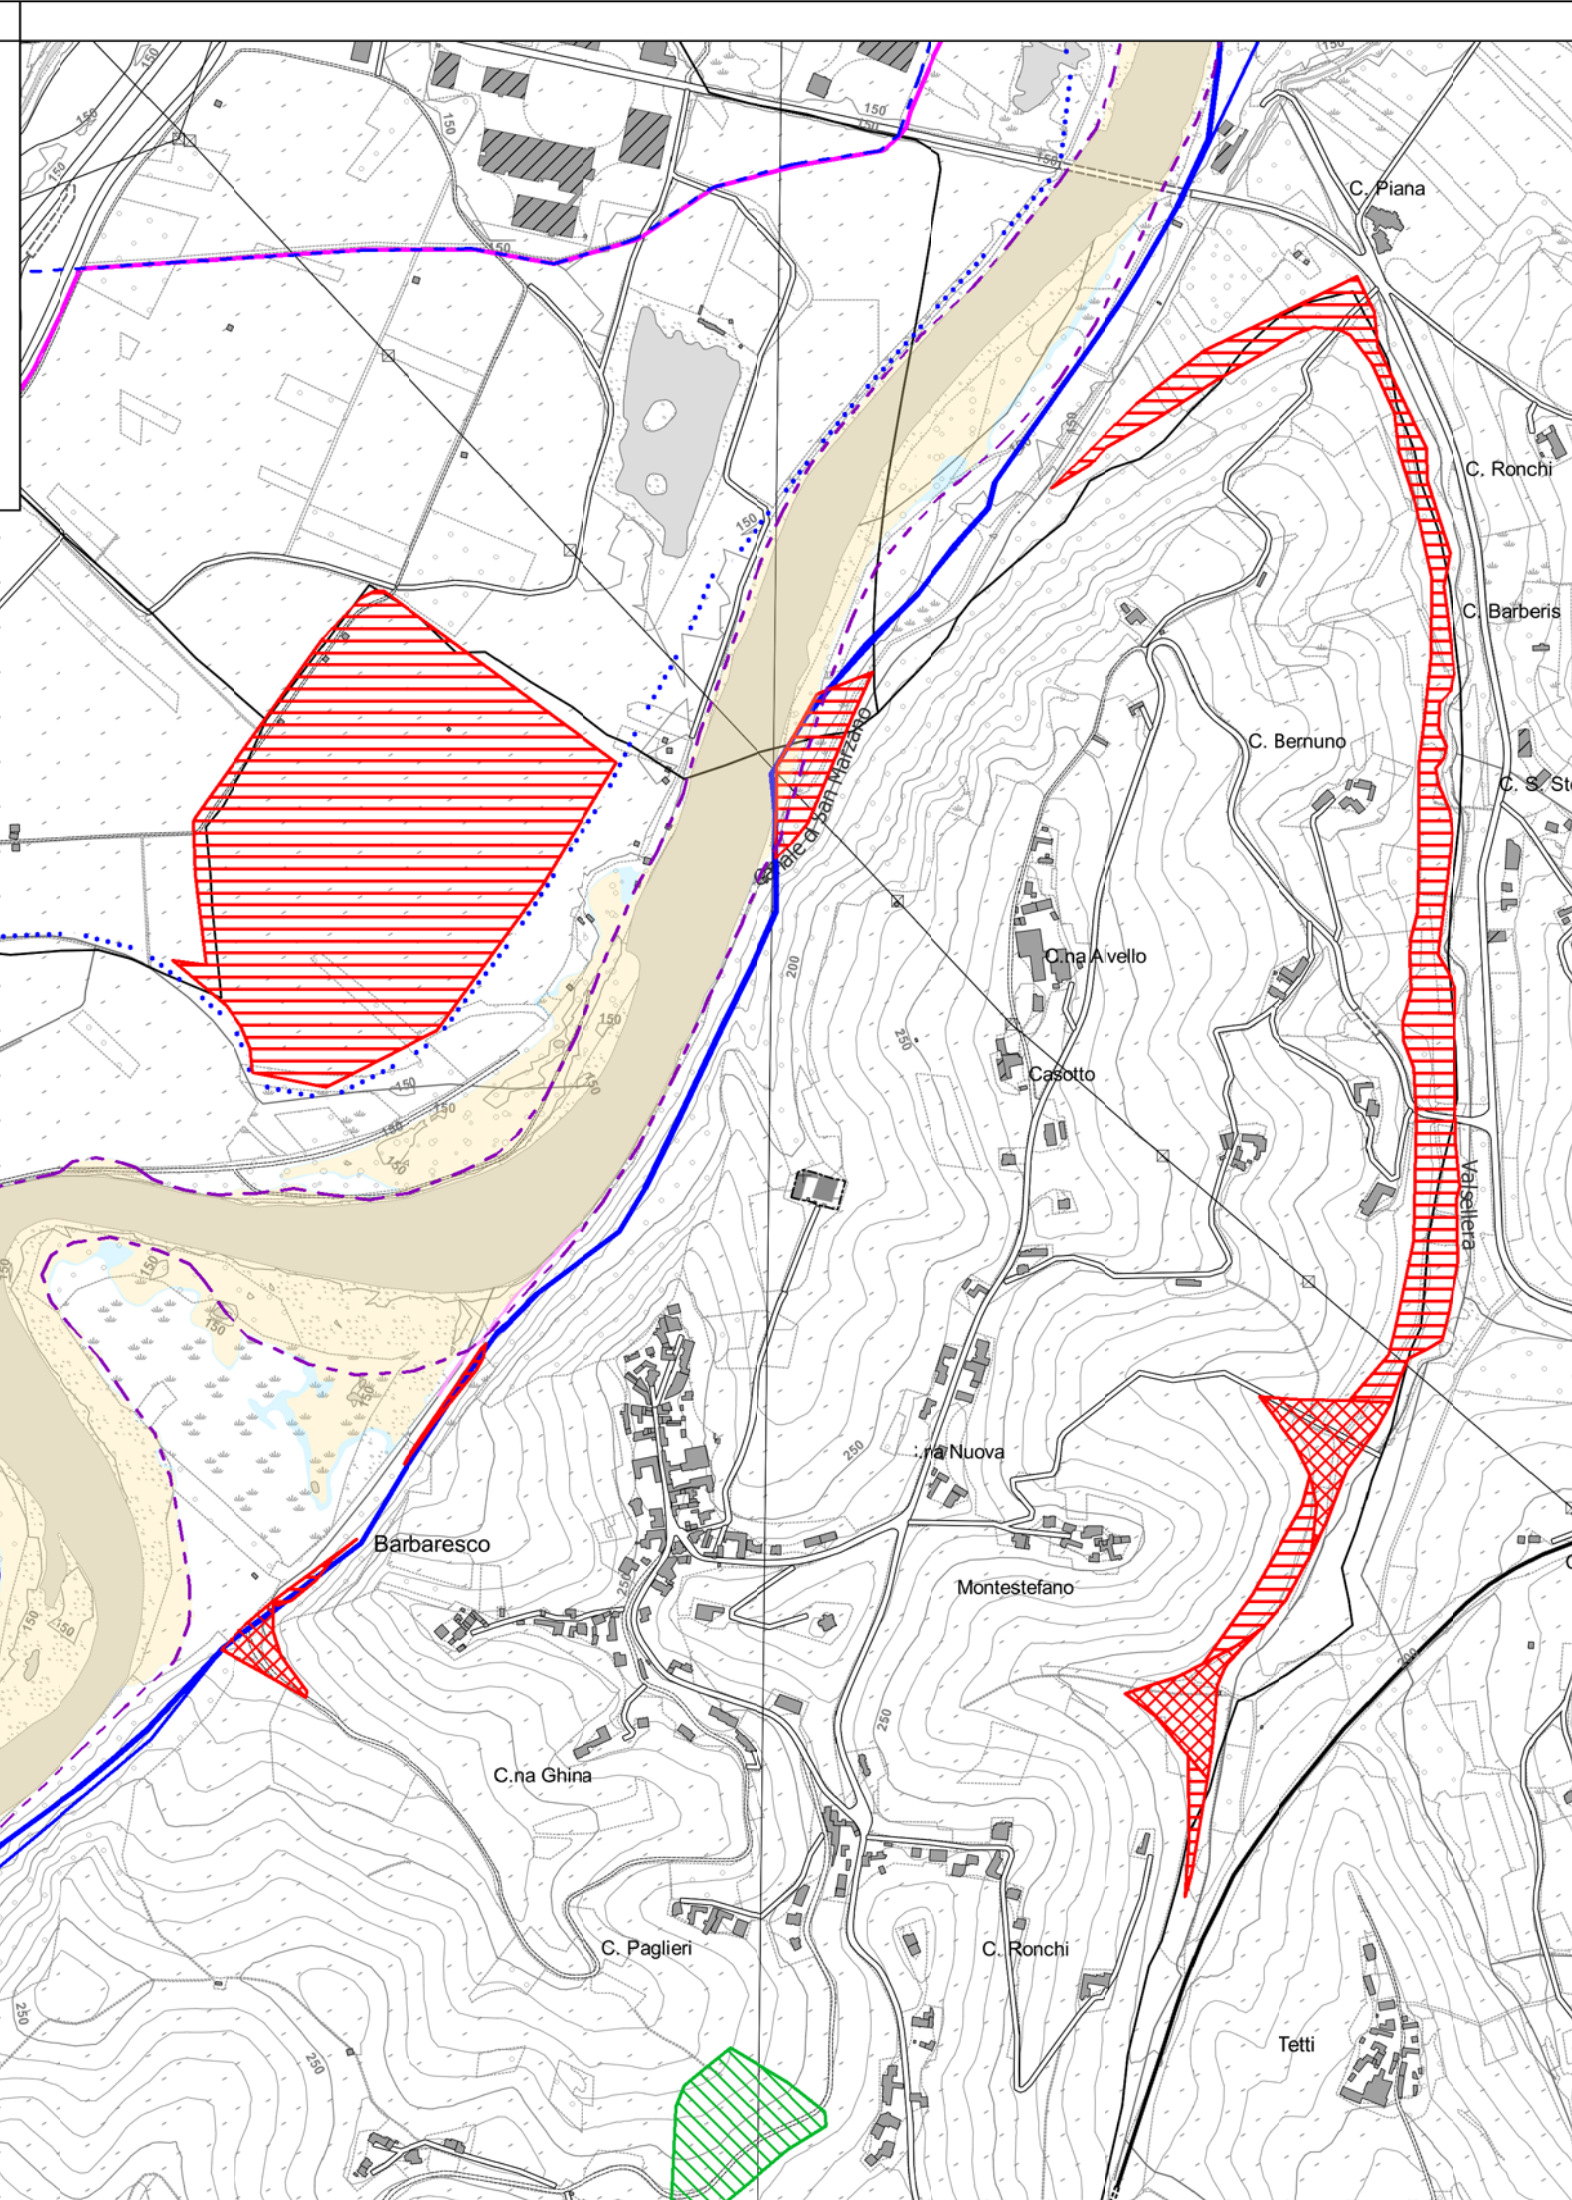


LEGENDA:

-  Area di esondazione per $Q=650 \text{ m}^3/\text{s}$ (portata contenuta nell'alveo inciso nello stato ante rottura);
-  Area di esondazione per $Q=710 \text{ m}^3/\text{s}$ (portata contenuta nell'alveo inciso nello stato attuale);
-  Alveo inciso F. Tanaro;
-  Fascia A PAI;
-  Fascia B PAI;
-  Fascia C PAI;
-  Argine Castagnito;
-  Area a pericolosità molto elevata (Ee) individuata nel PAI;
-  Area di conoide attivo non protetta (Ca) individuata nel PAI;
-  Area di frana quiescente (Fq) individuata nel PAI.



REGIONE PIEMONTE
Provincia di Cuneo
COMUNE DI BARBARESCO

**RICOSTRUZIONE DI SBARRAMENTO FLUVIALE
ESISTENTE AD USO IRRIGUO CON INNALZAMENTO
ABBATTIBILE AD USO IDROELETTRICO E
CENTRALE IN CORPO TRAVERSA**

PROGETTO DEFINITIVO

Elaborato n.
A18-5

**"Aree di esondazione del F. Tanaro
con sbarramento mobile alzato"**
scala 1:10000

Luglio 2016

Luglio 2016: richiesta integrazioni del 16/01/2016 prot. n. 3915/DVA

IL COMMITTENTE:

Tanaro Power S.p.A.
Via Vivaro 2
12051 - Alba (CN)

I TECNICI INCARICATI:

Dott. Ing. Sergio SORDO

Dott. Ing. Piercarlo BOASSO

SR STUDIO
STUDIO DI INGEGNERIA
Dott. Ing. Sergio Sordo
C.so Langhe, 10 - 12051 Alba (CN)
tel: 0173 364823
e-mail: scrdosergio@srstudio.info

ORDINE DEGLI INGEGNERI
DELLA PROVINCIA DI CUNEO
Dott. Ing. Sergio Sordo

GAPE s.a.s.
Dott. Ing. Piercarlo Boasso
Via Accame, 20 - 17027 Pietra Ligure (SV)
tel: 335 5422389
e-mail: piercarlo.boasso@alice.it

ORDINE DEGLI INGEGNERI
DELLA PROVINCIA DI CUNEO
Dott. Ing. Piercarlo Boasso