




RS = 200

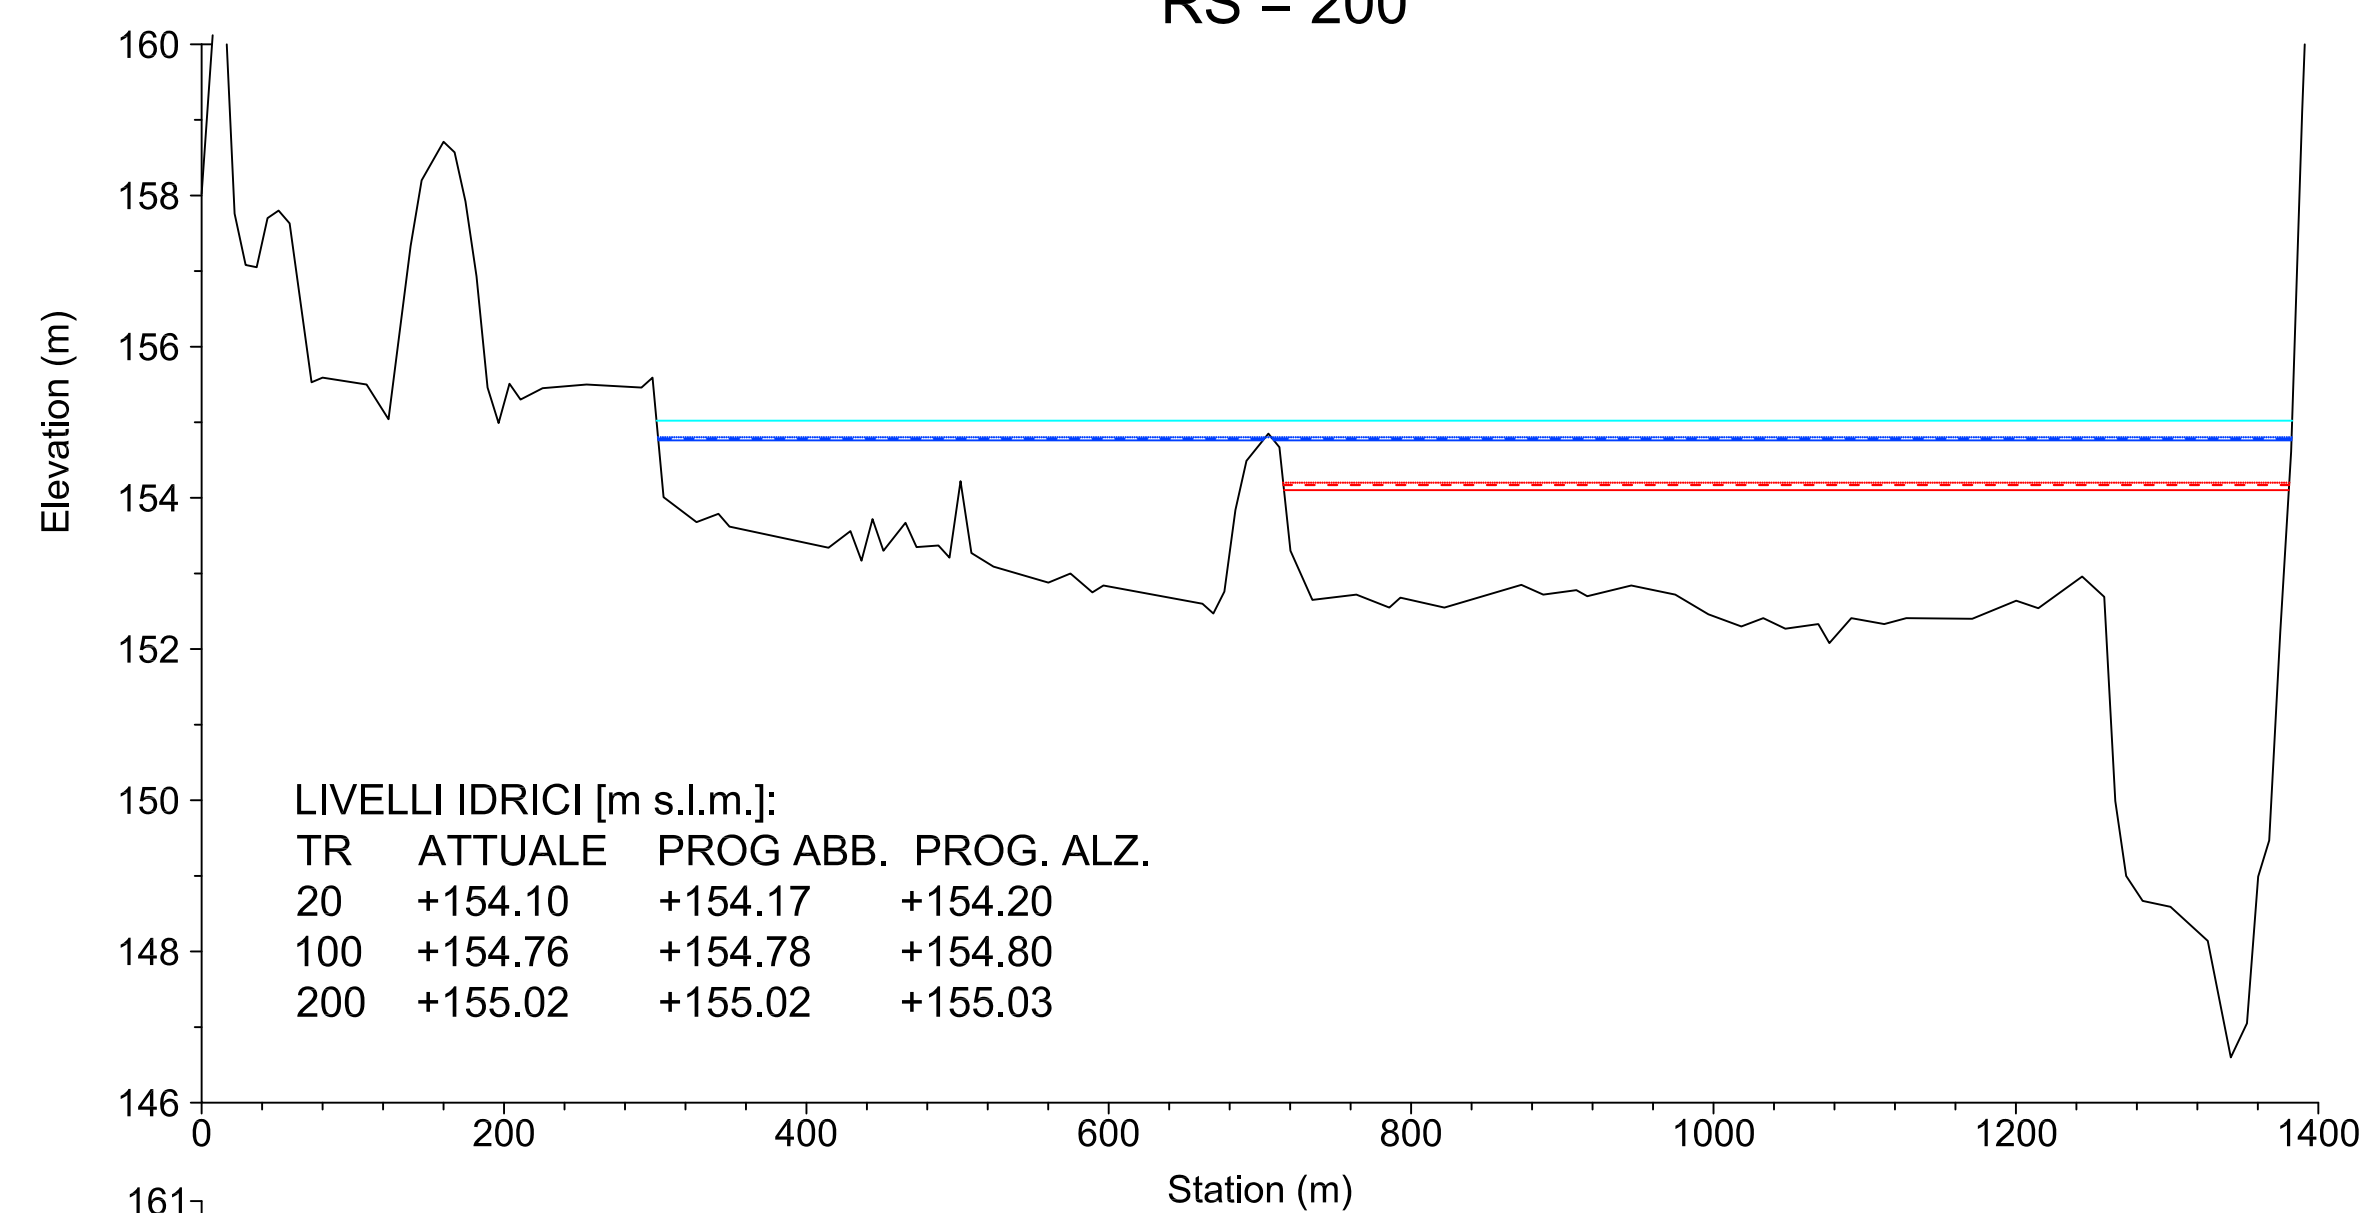


RS = 190

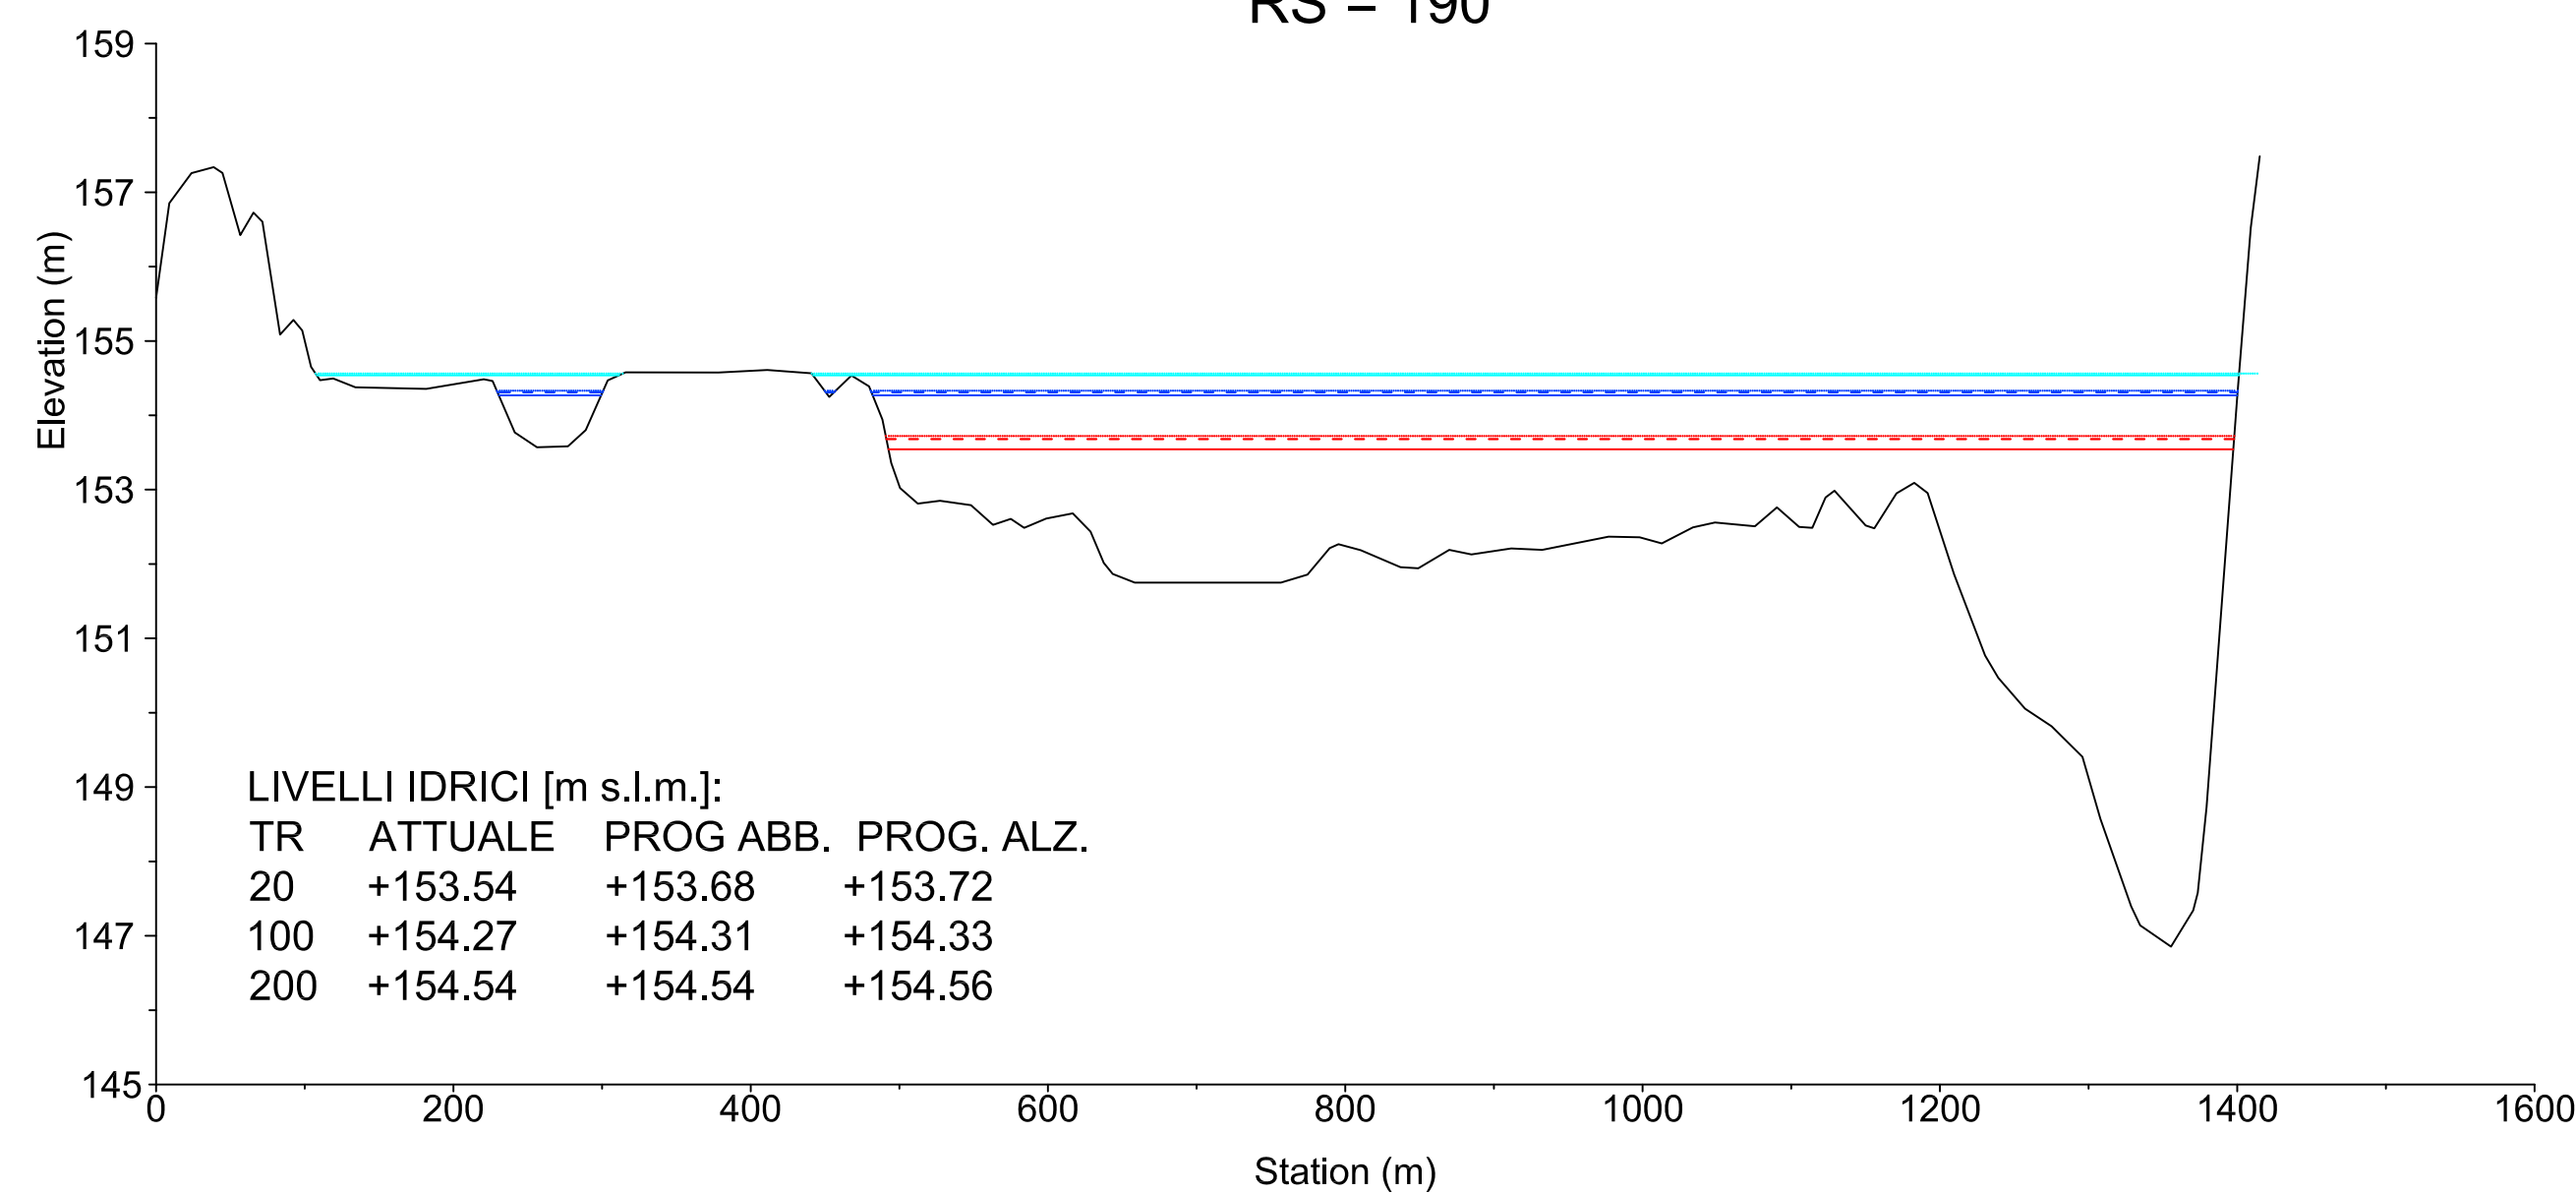


RS = 180

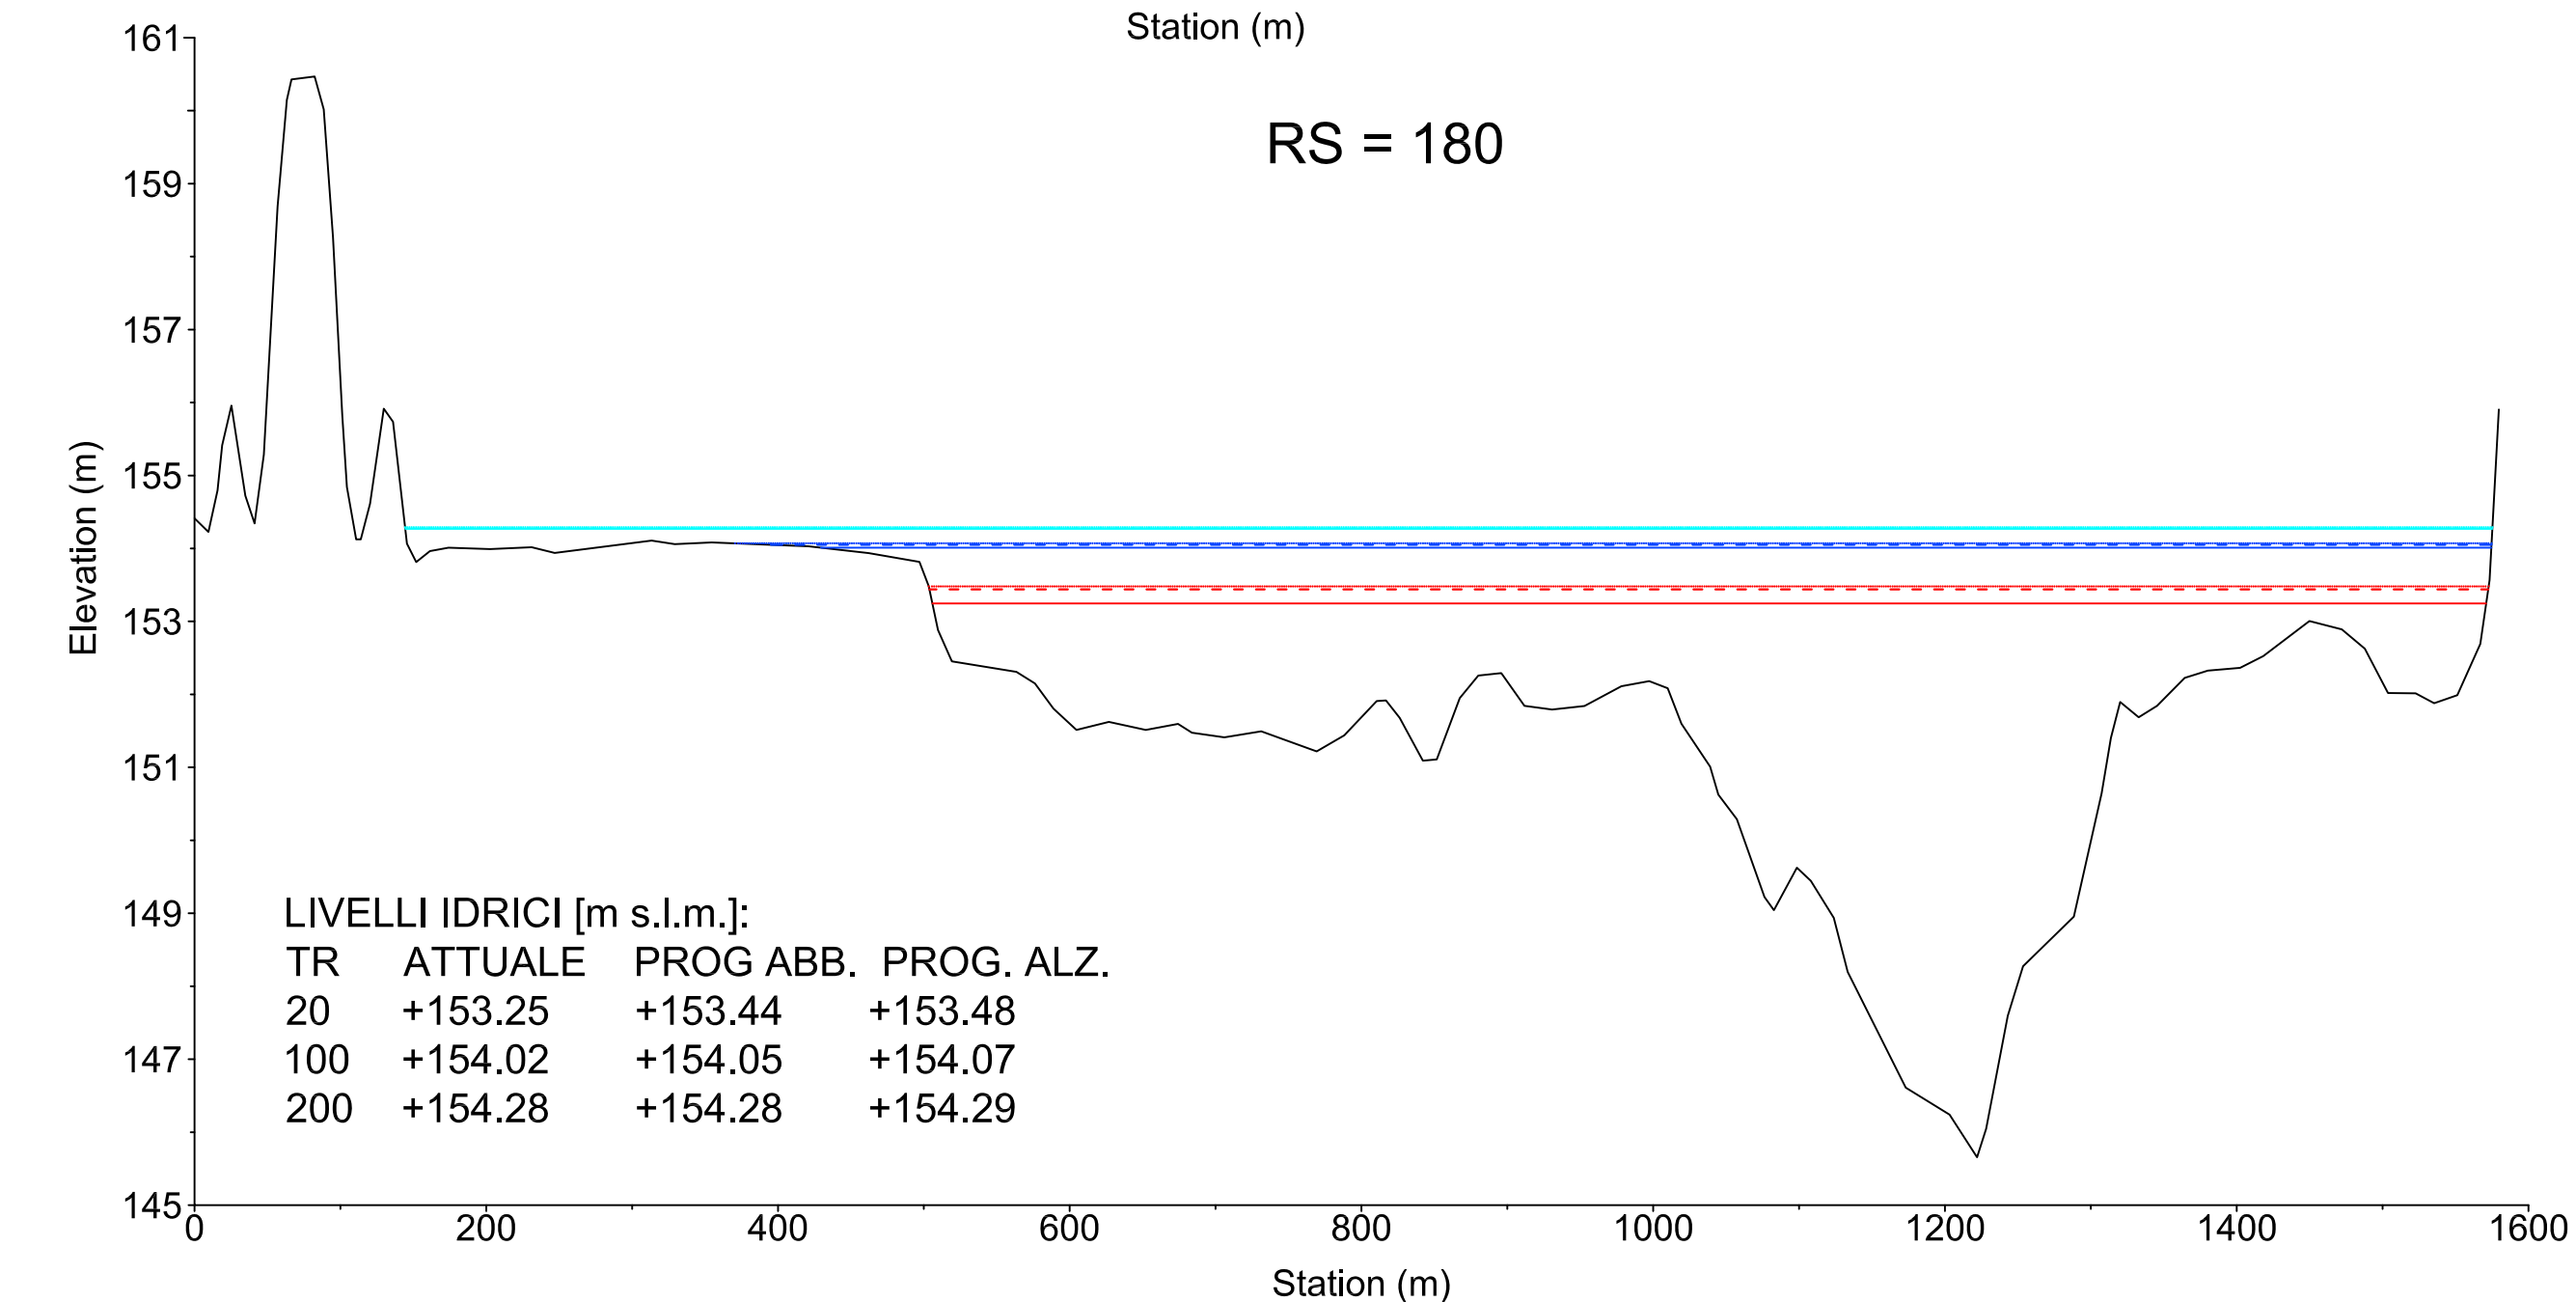


RS = 170

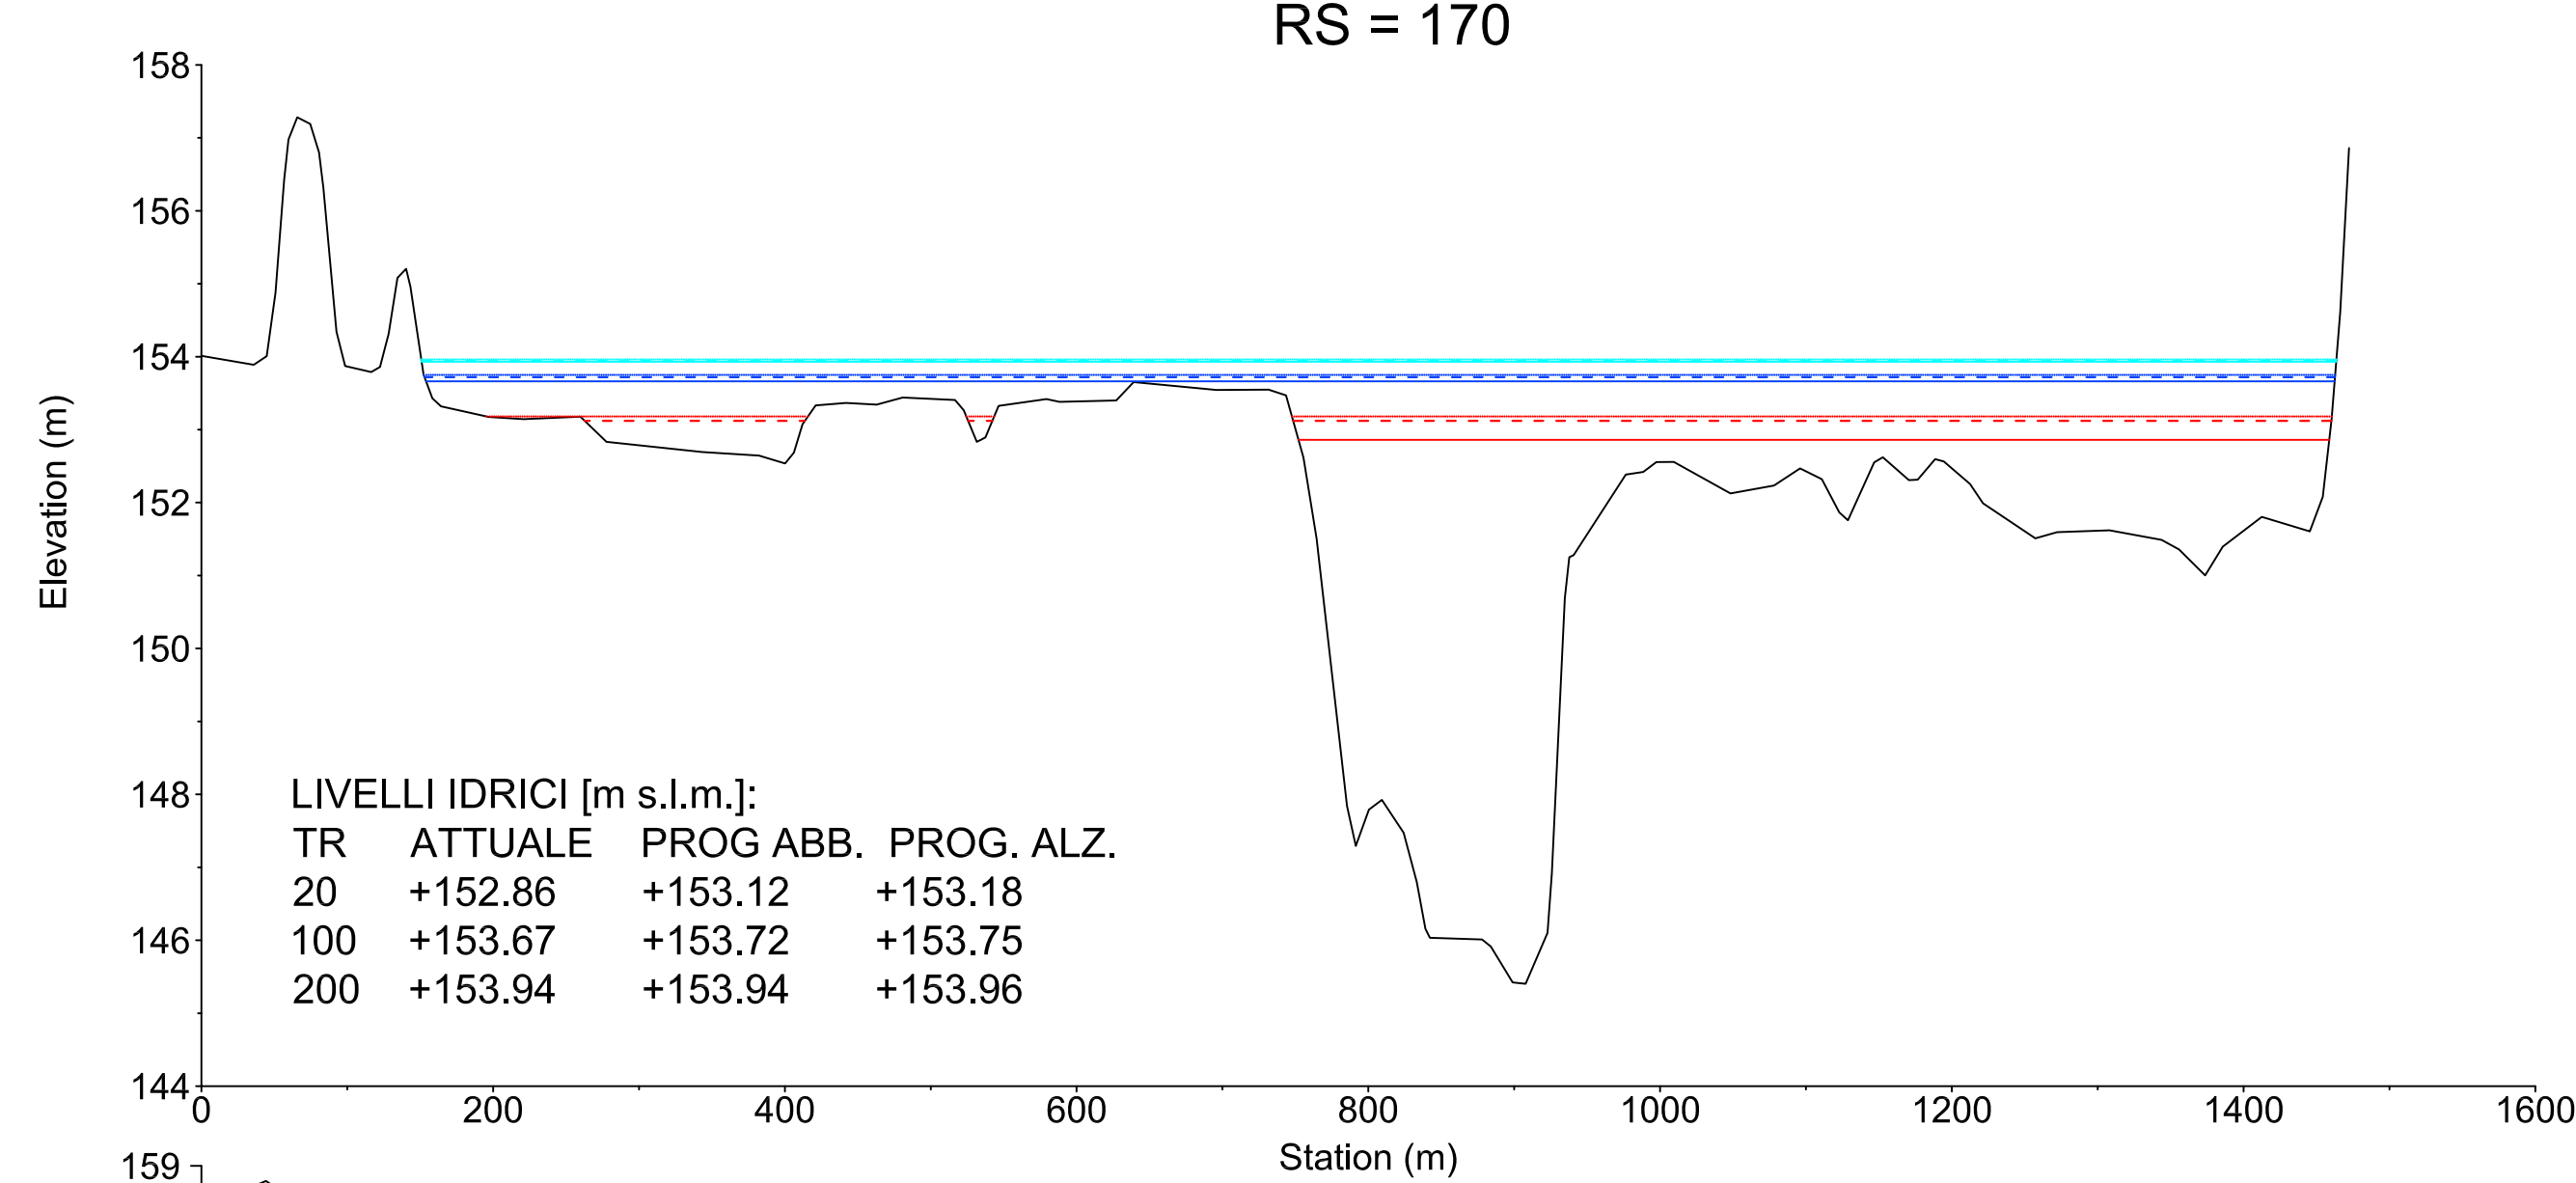


RS = 160

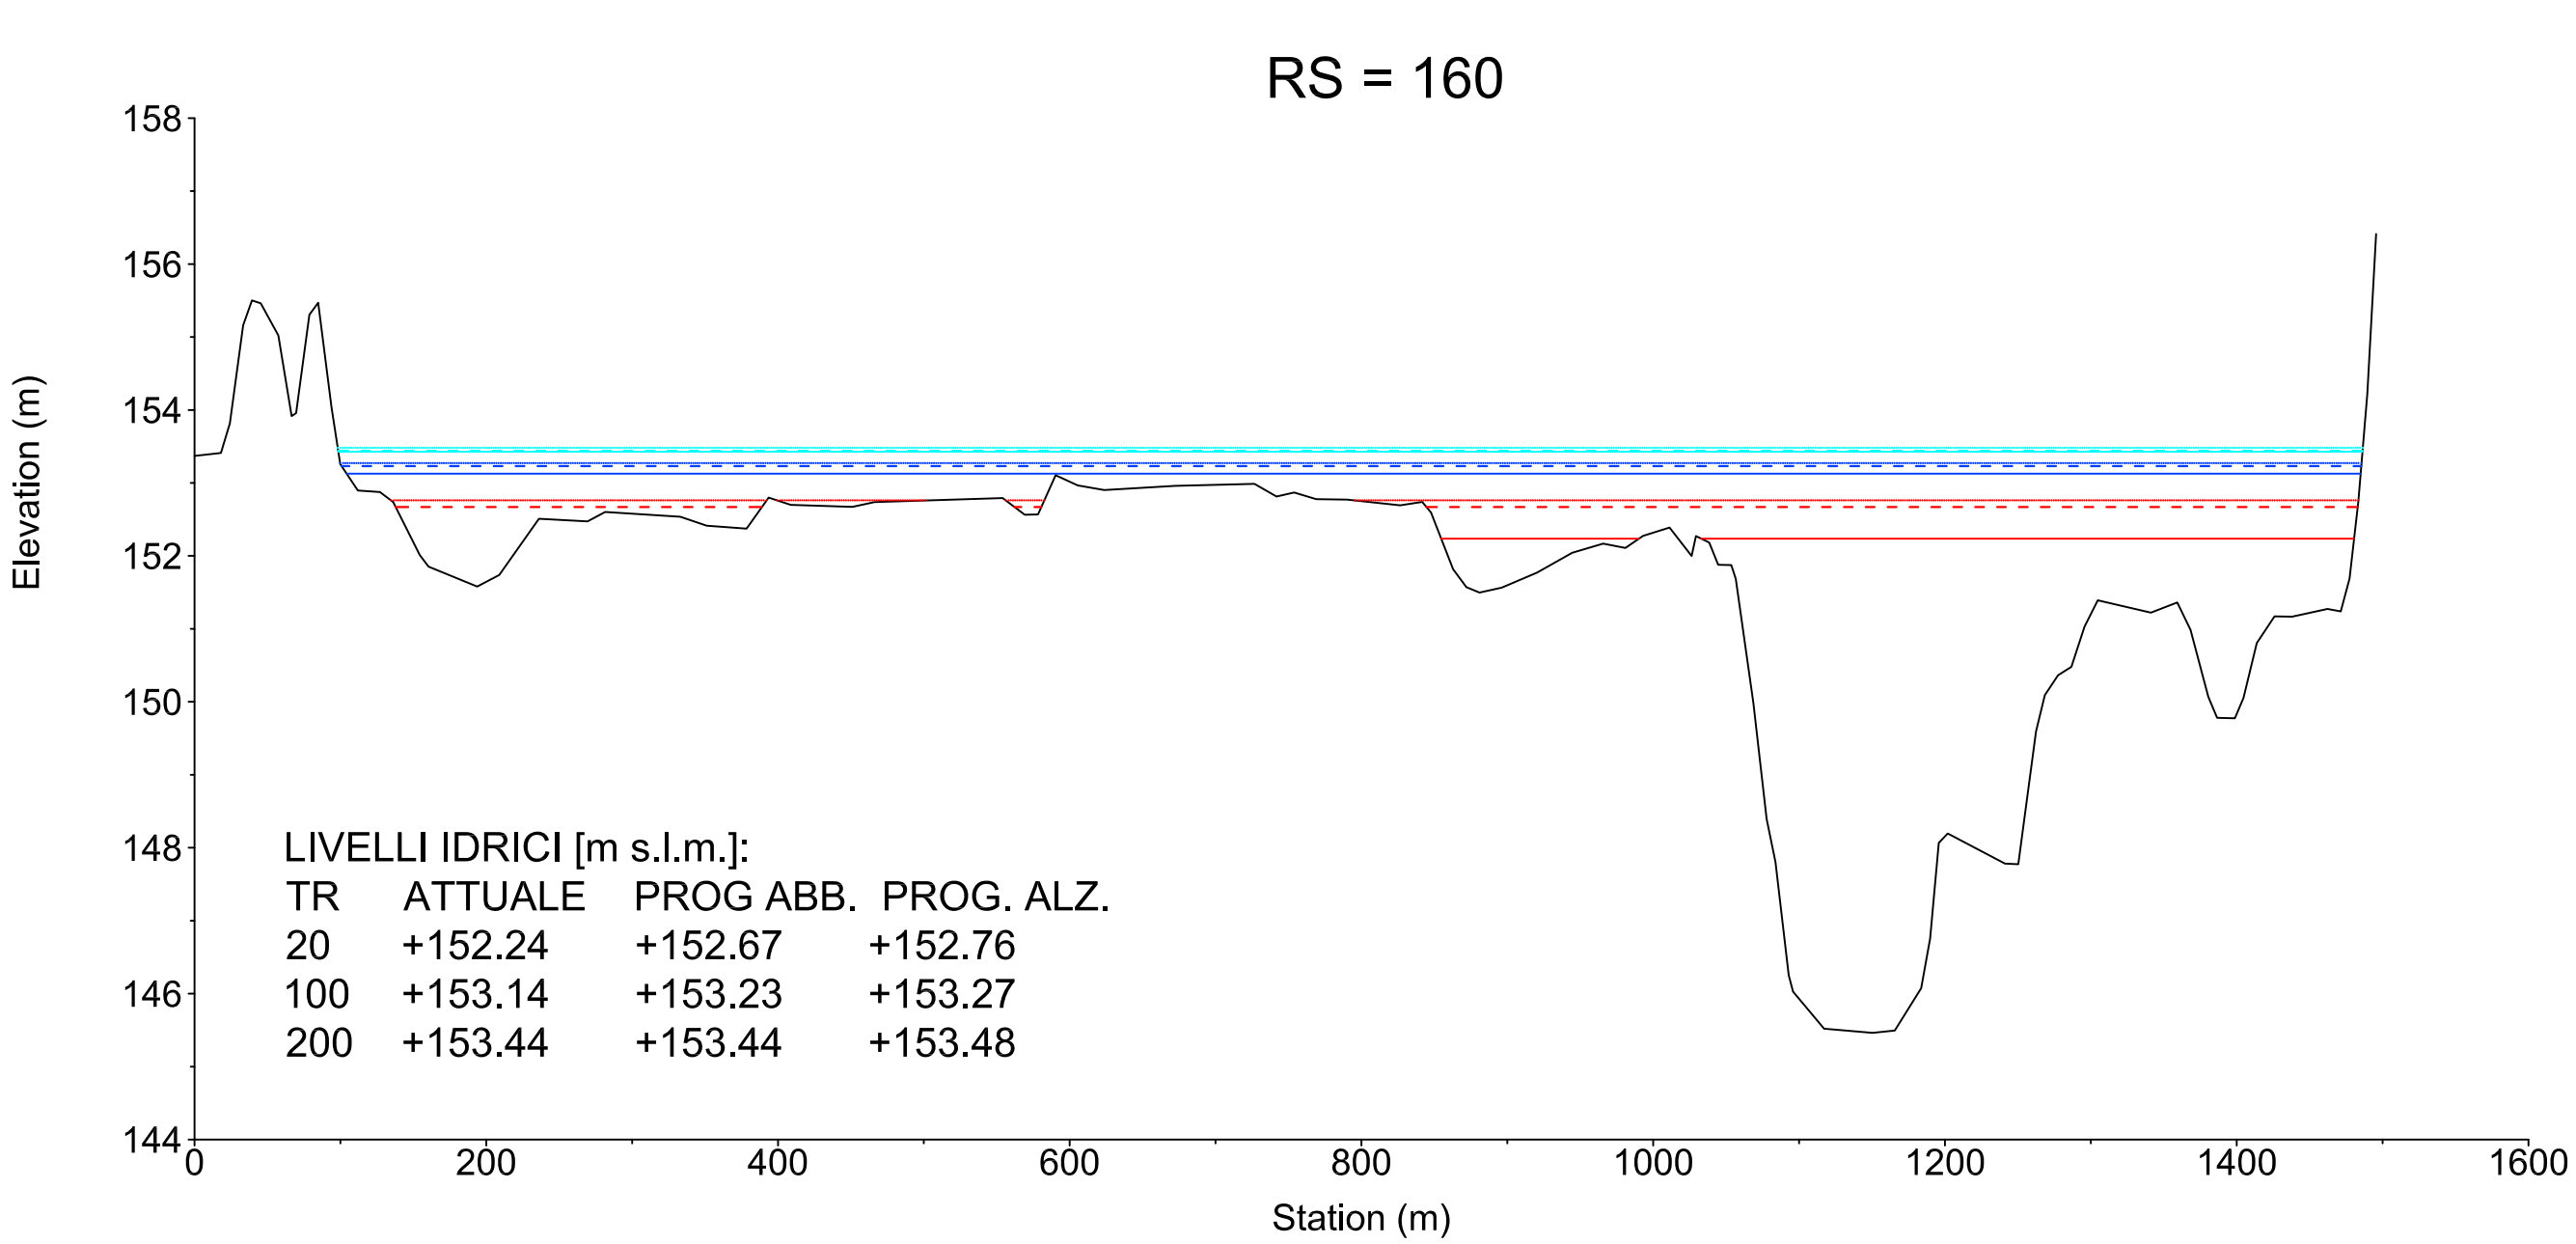

RS = 150

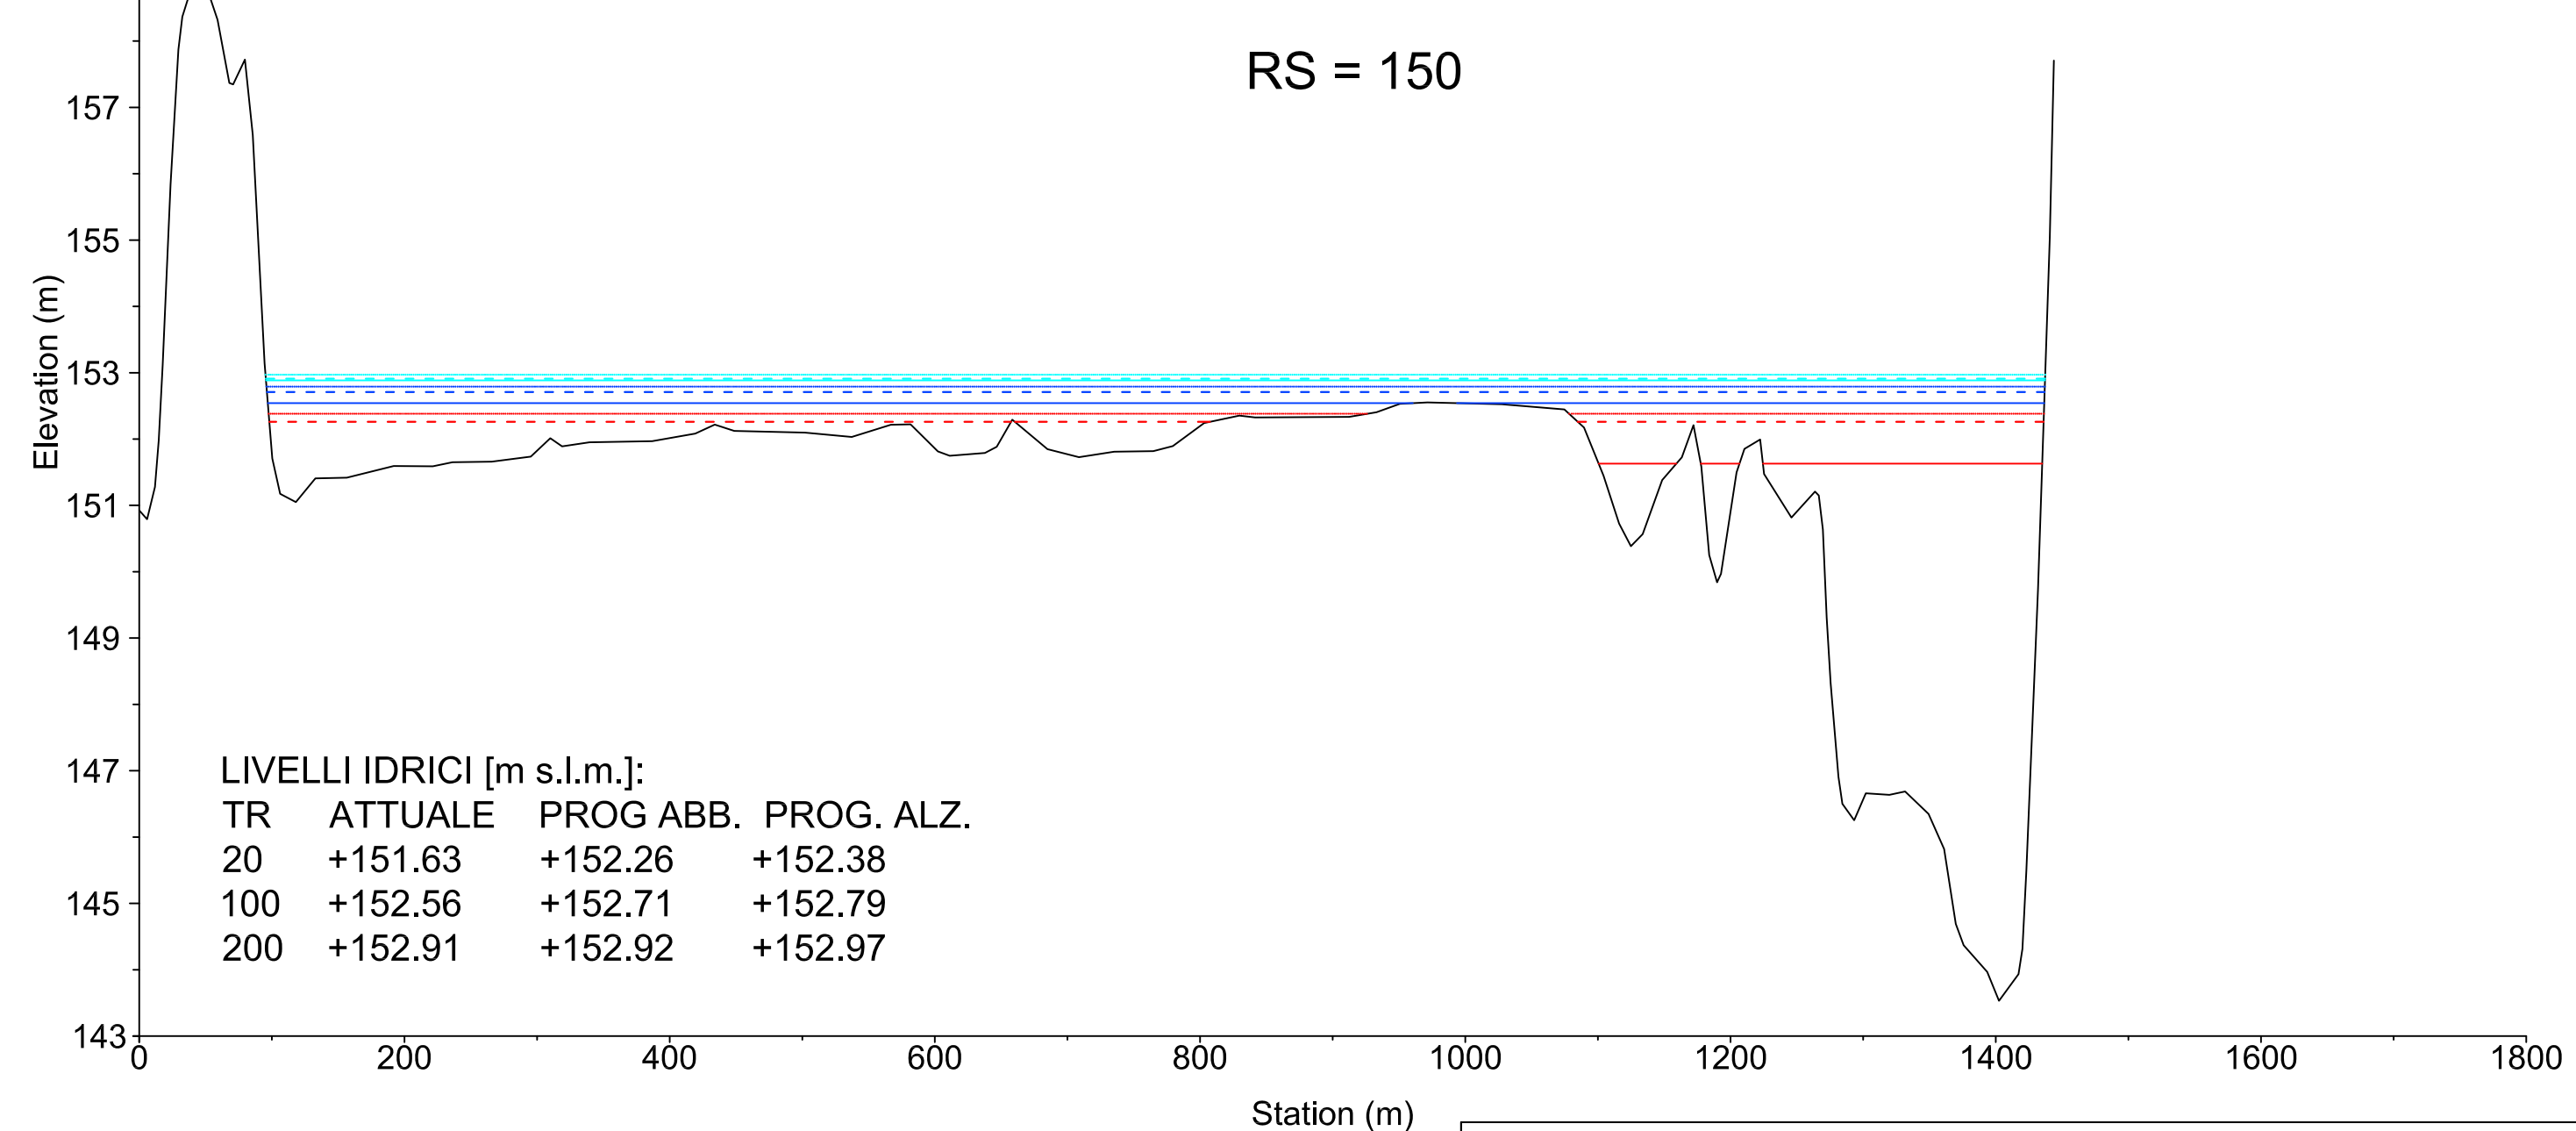

RS = 140

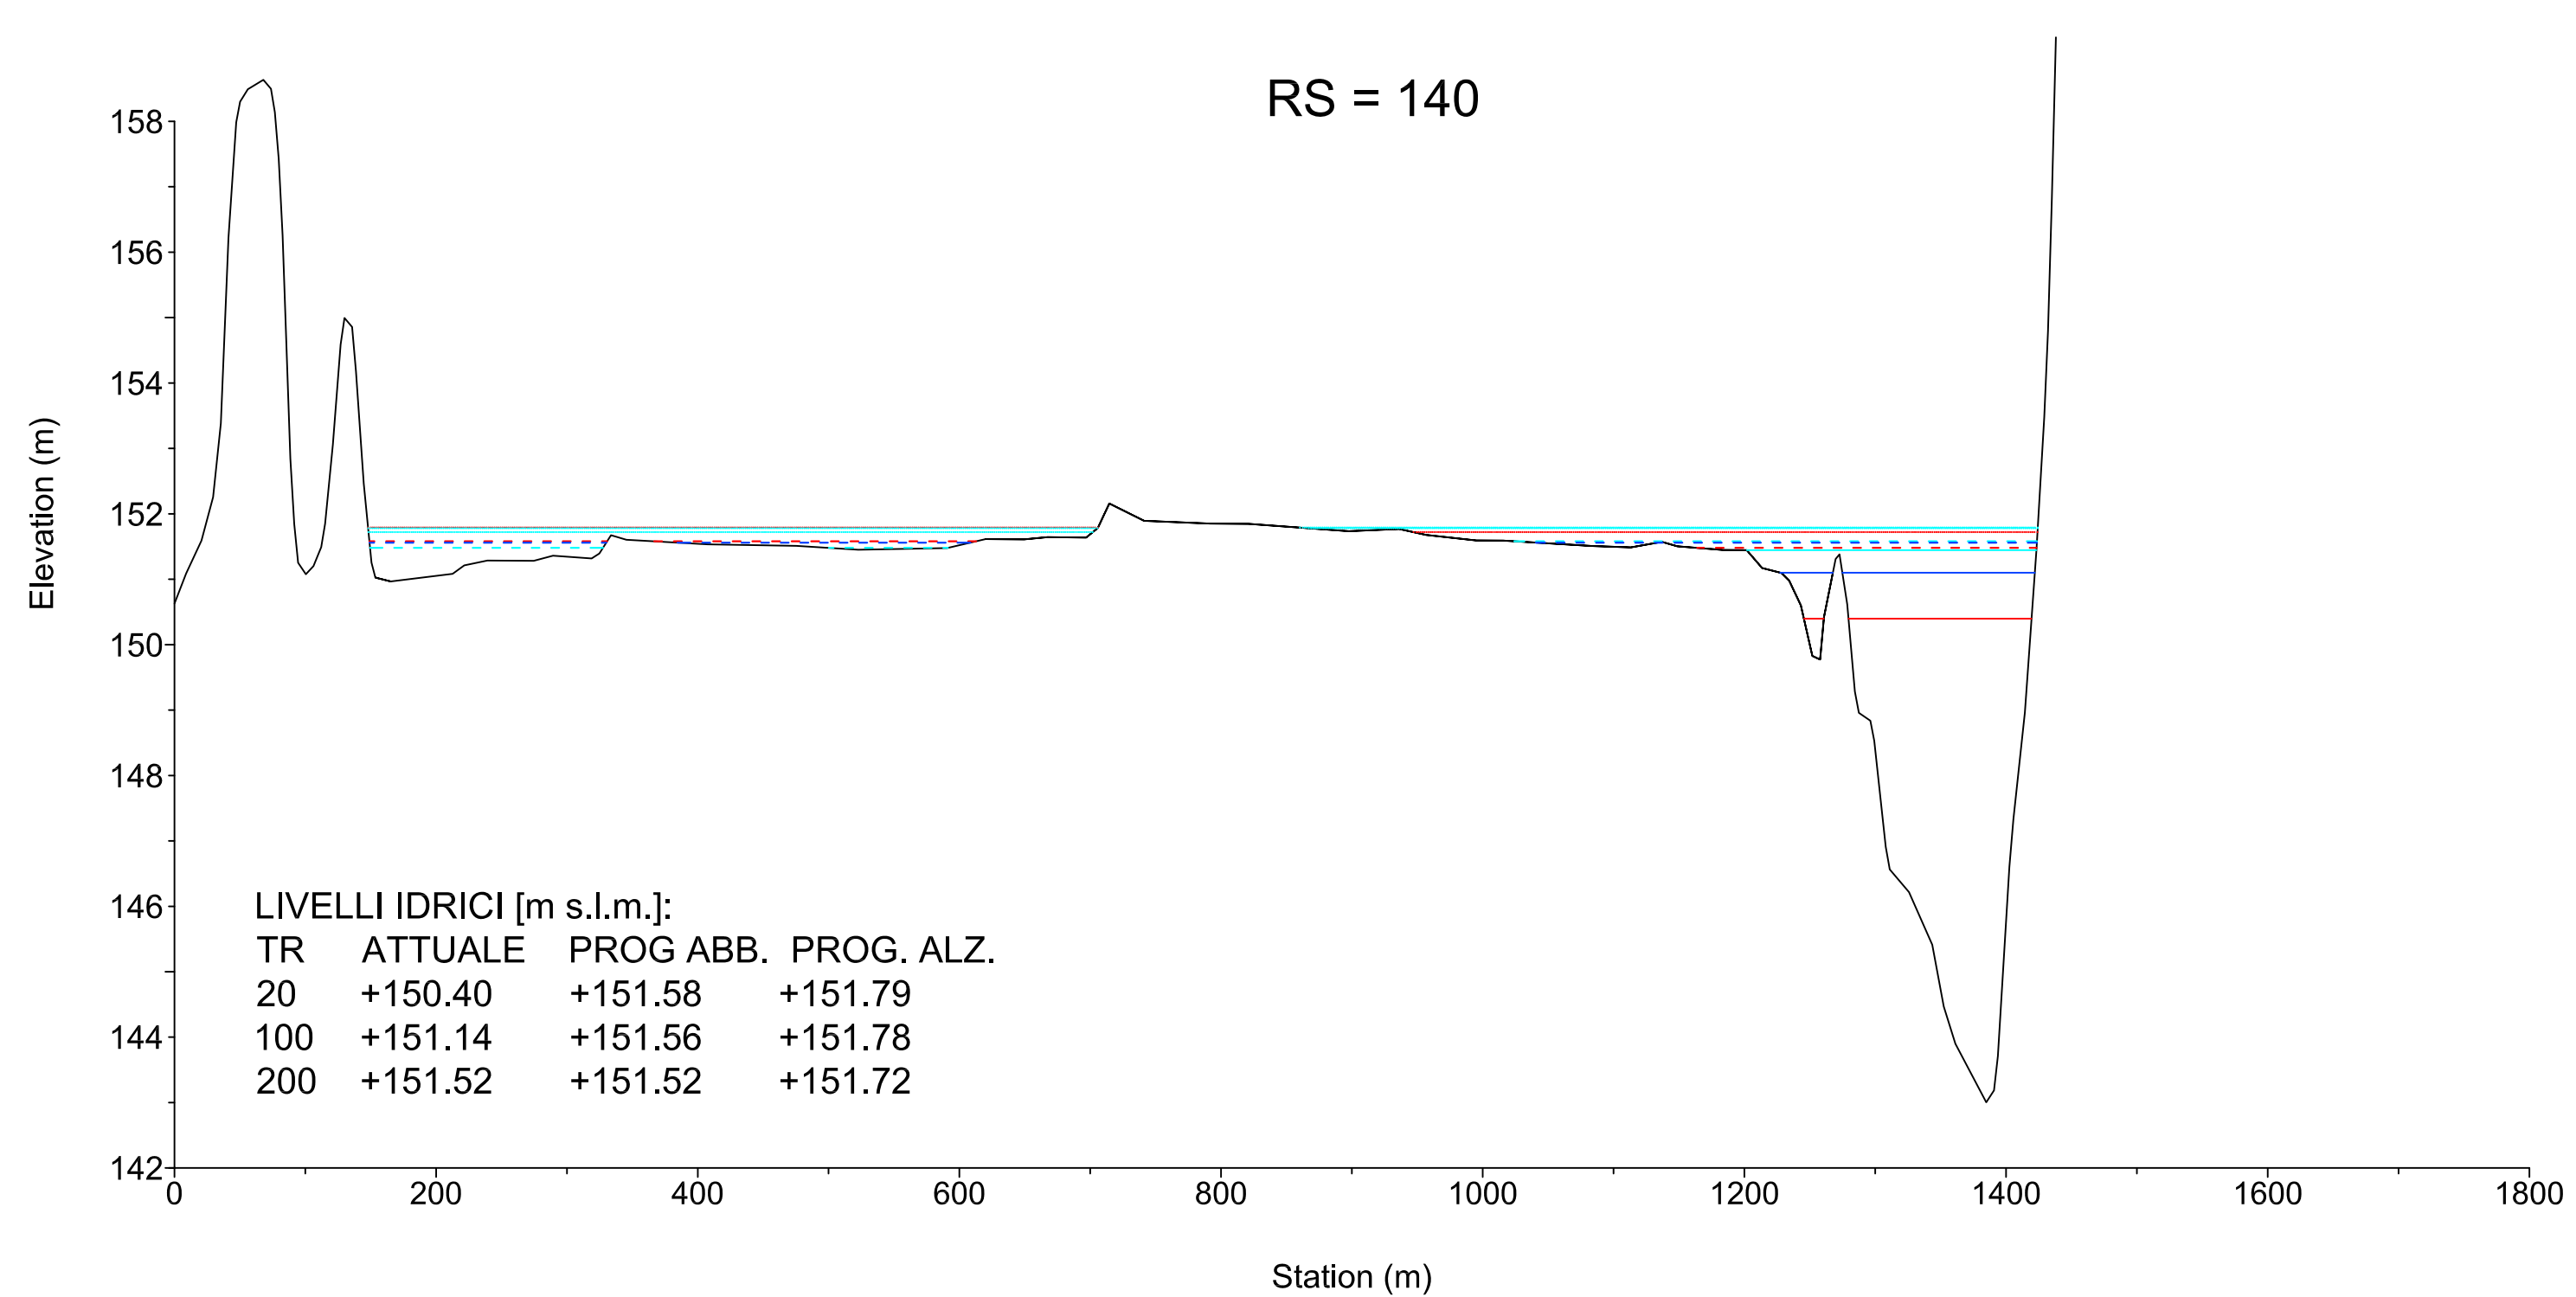

LEGENDA:

- Sezione trasversale
- Livello T_R20 anni attuale
- - - Livello T_R20 anni progetto sbarr. abbassato
- Livello T_R20 anni progetto sbarr. alzato
- Livello T_R100 anni attuale
- - - Livello T_R100 anni progetto sbarr. abbassato
- Livello T_R100 anni progetto sbarr. alzato
- Livello T_R200 anni attuale
- - - Livello T_R200 anni progetto sbarr. abbassato
- Livello T_R200 anni progetto sbarr. alzato

Non sono riportate le sezioni trasversali 210 e 220 in quanto l'incremento dei livelli idrici nelle situazioni di progetto, rispetto alla situazione attuale, non è graficamente apprezzabile (inferiore ai 3 cm).

REGIONE PIEMONTE
Provincia di Cuneo
COMUNE DI BARBARESCO

**RICOSTRUZIONE DI SBARRAMENTO FLUVIALE
ESISTENTE AD USO IRRIGUO CON INNALZAMENTO
ABBATTIBILE AD USO IDROELETTRICO E
CENTRALE IN CORPO TRAVERSA**

PROGETTO DEFINITIVO

Elaborato n.
A19-3

**"Estensione rigurgito verso monte
- Sezioni trasversali"**
scala ascisse 1:5000, ordinate 1:100

Luglio 2016

Luglio 2016; richiesta integrazioni del 16/01/2016 prot. n. 3915/DVA

IL COMMITTENTE:
Tanaro Power S.p.A.
Via Vivaro 2
12051 - Alba (CN)

I TECNICI INCARICATI:

Dott. Ing. Sergio SORDO	Dott. Ing. Piercarlo BOASSO
--------------------------------	------------------------------------

SR STUDIO STUDIO DI INGEGNERIA DELLA PROVINCIA DI CUNEO
Dott. Ing. Sergio Sordo
C.so Langhe, 10 - 12051 Alba (CN)
tel. 0173 364823
e-mail: sordosergio@srstudio.info

ORDINE DEGLI INGEGNERI DELLA PROVINCIA DI CUNEO
Dott. Ing. Piercarlo Boasso
Via Accademia, 20 - 12027 Pietra Ligure (SV)
tel. 335 642289
e-mail: piercarlo.boasso@alice.it