



Scala 1:5000

Op. di invarianza n°31
Progr. Km 43+760
2 STAZIONI DI SOLLEVAMENTO Q=7 l/s.
SUPERFICIE DRENANTE 0.7 ha CIASCUNA

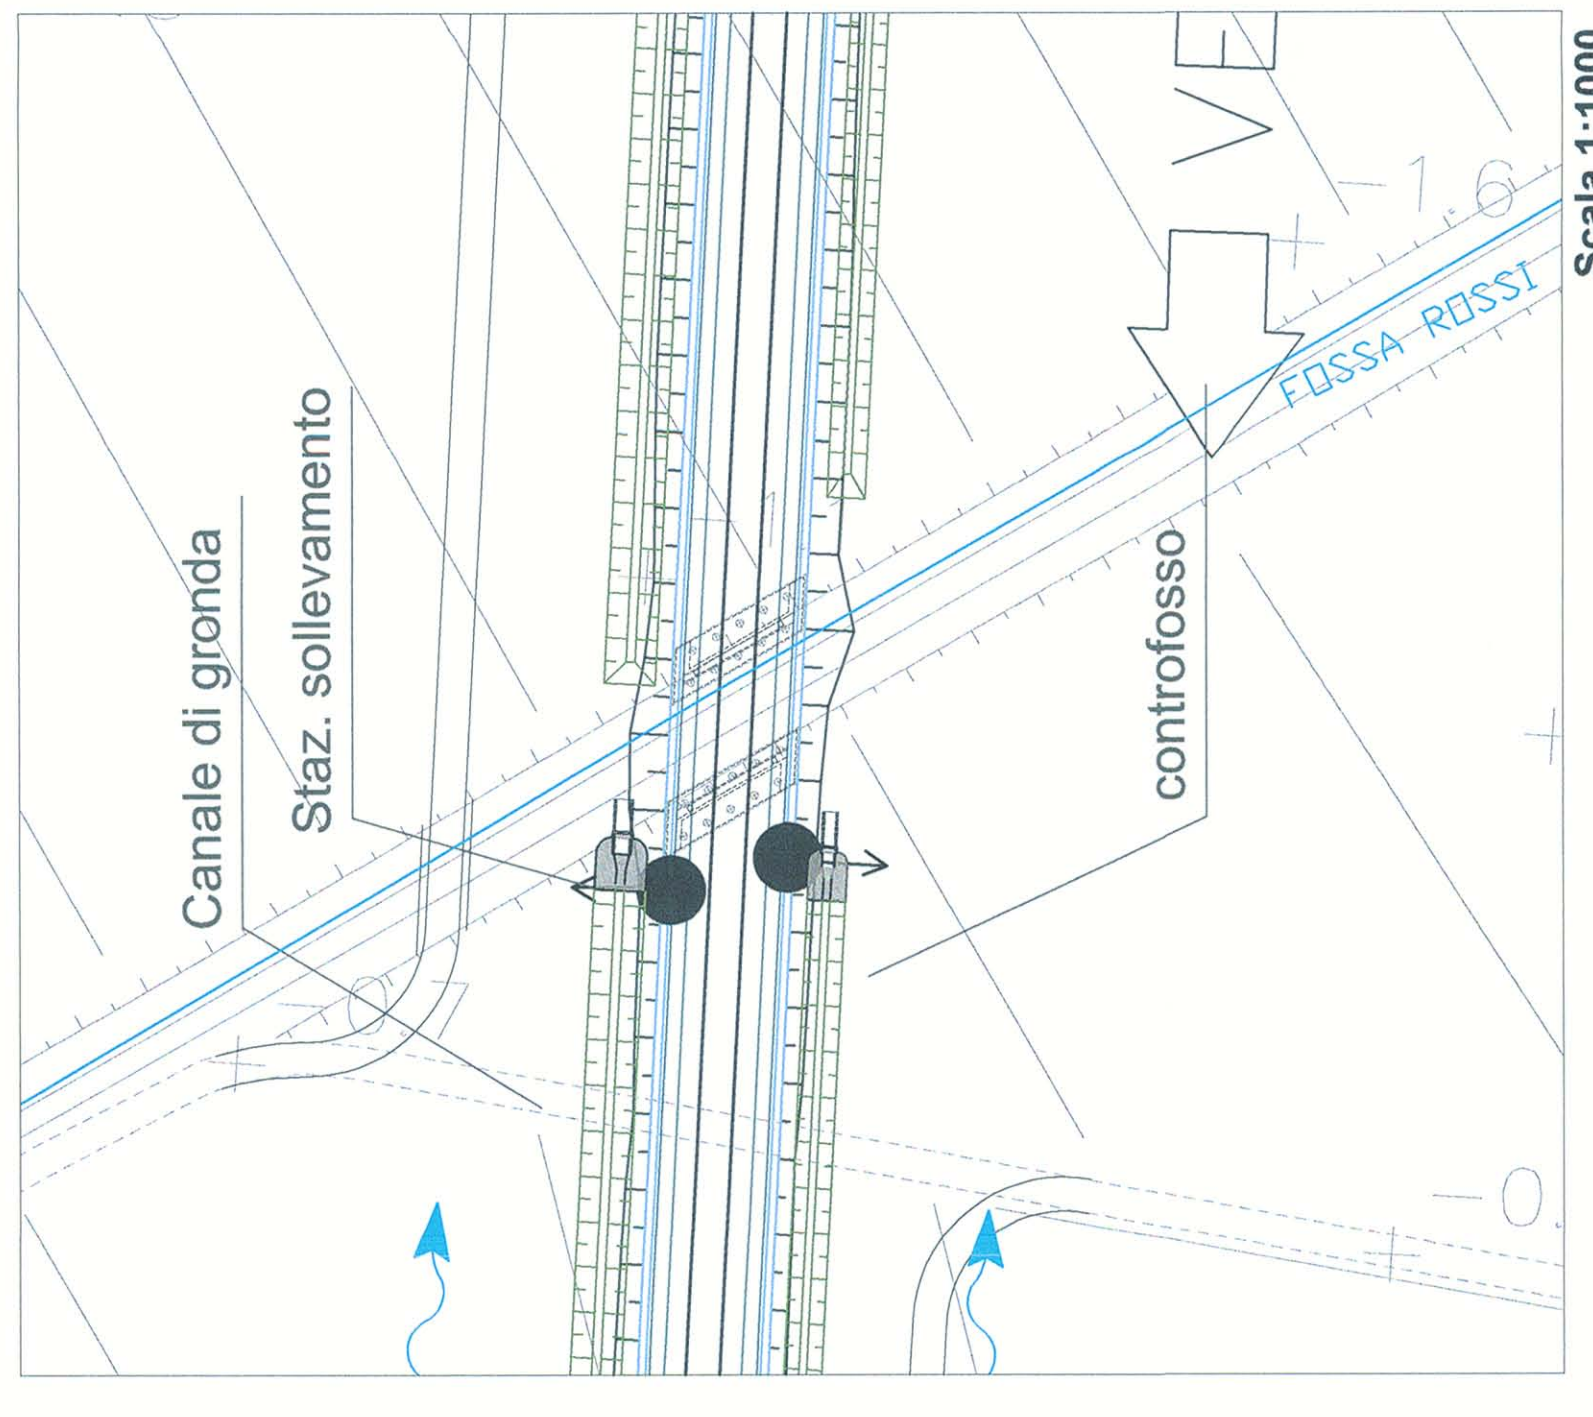


Scala 1:1000

Op. di invarianza n°32
Progr. Km 44+700
2 STAZIONI DI SOLLEVAMENTO Q=10 l/s.
SUPERFICIE DRENANTE 1.0 ha CIASCUNA

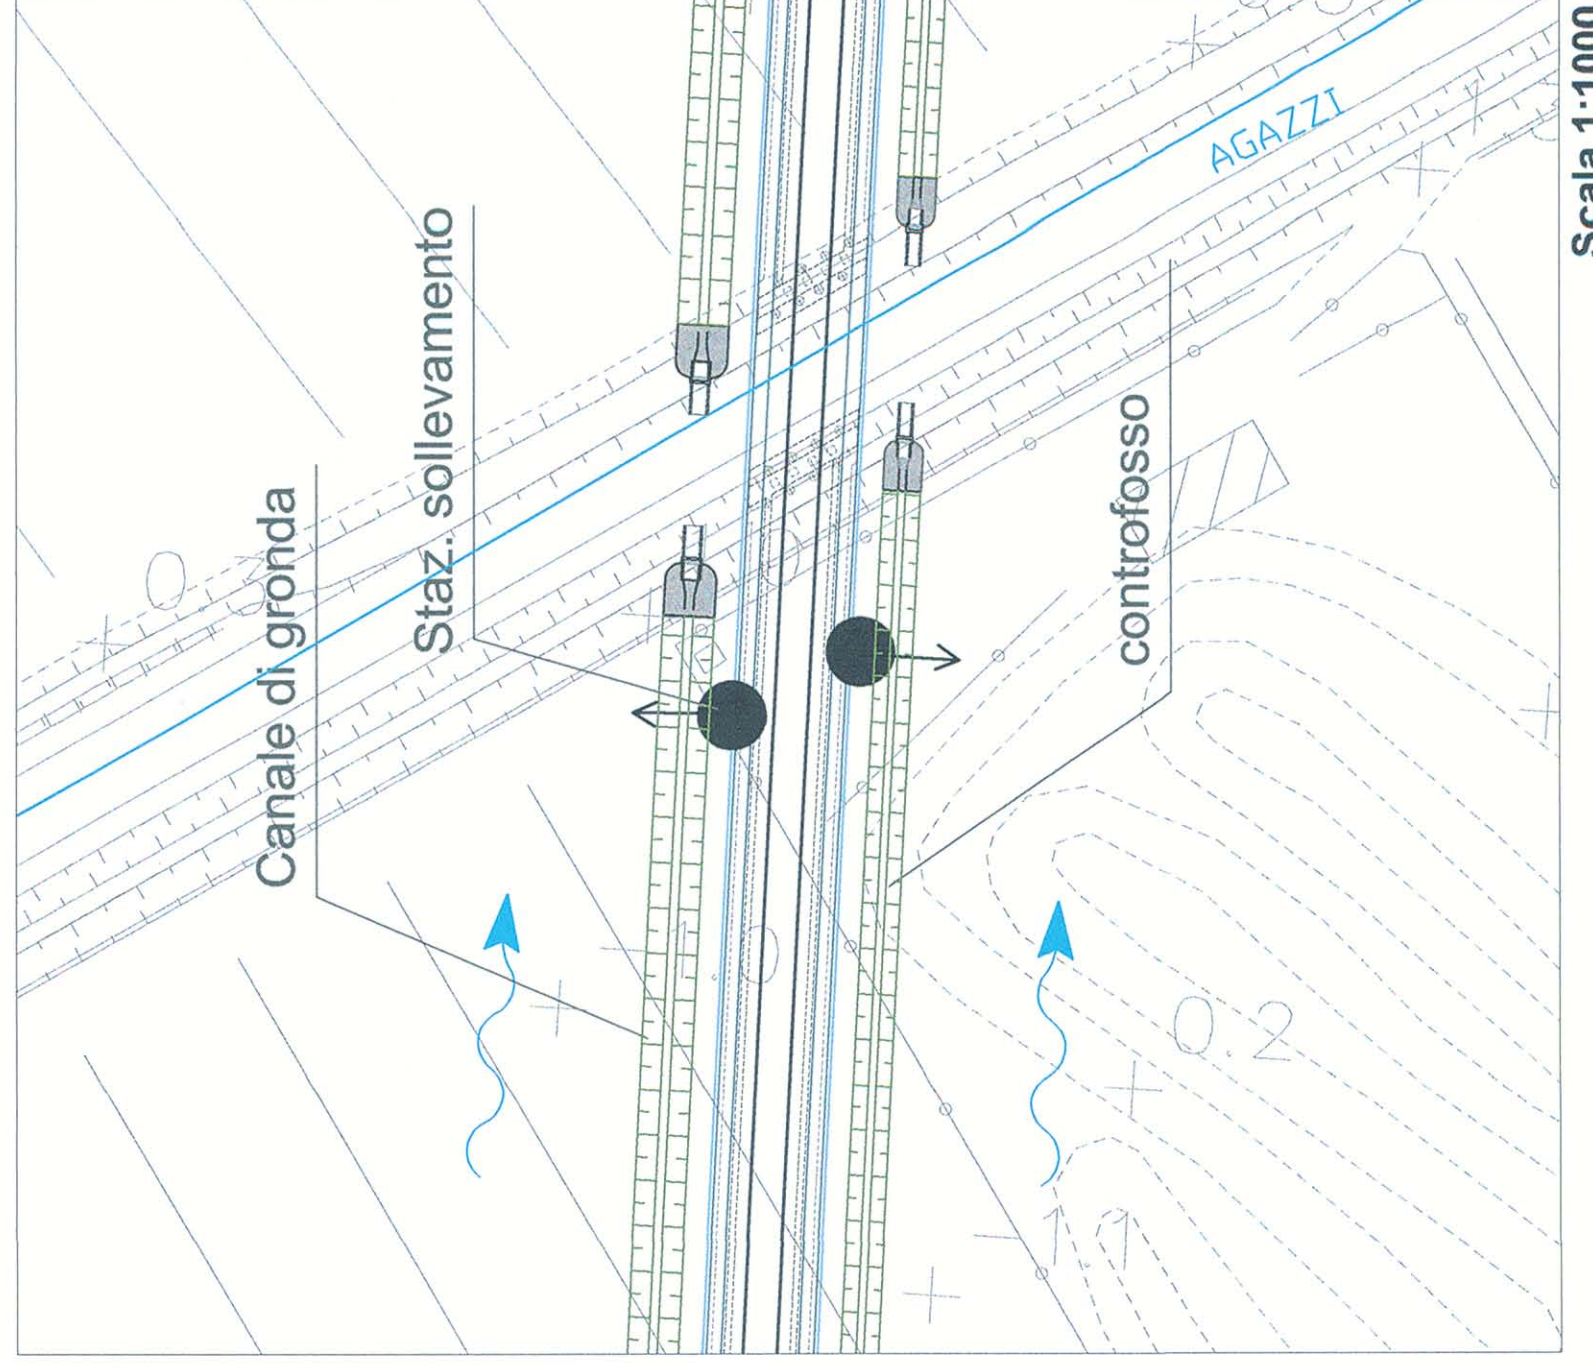


Scala 1:1000

Op. di invarianza n°33
Progr. Km 45+512
VOLUME DI LAMINAZIONE 1955 mc
SUPERFICIE DRENANTE 1,7 ha
STAZIONE SOLLEVAMENTO Q=17 l/s

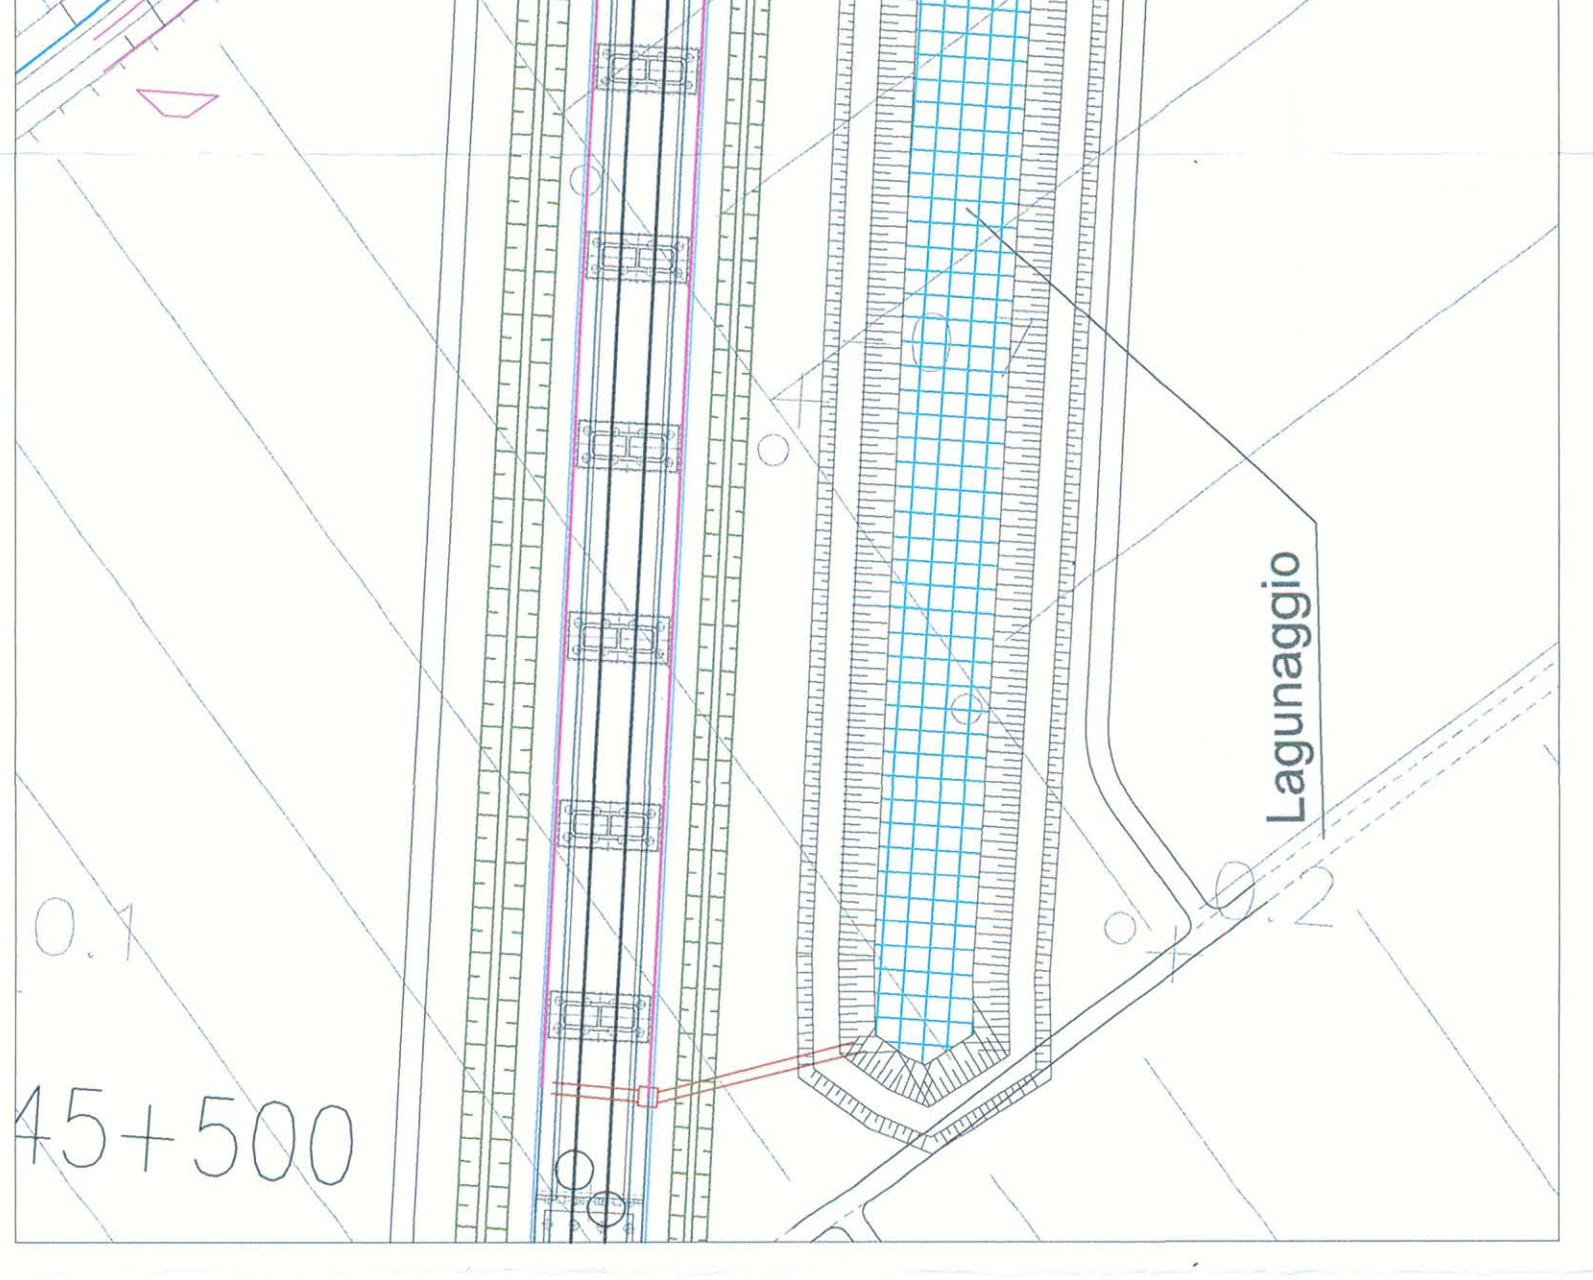


Scala 1:1000

Op. di invarianza n°35
Progr. Km 47+000
2 STAZIONI DI SOLLEVAMENTO Q=3.5 l/s.
SUPERFICIE DRENANTE 0.35 ha CIASCUNA

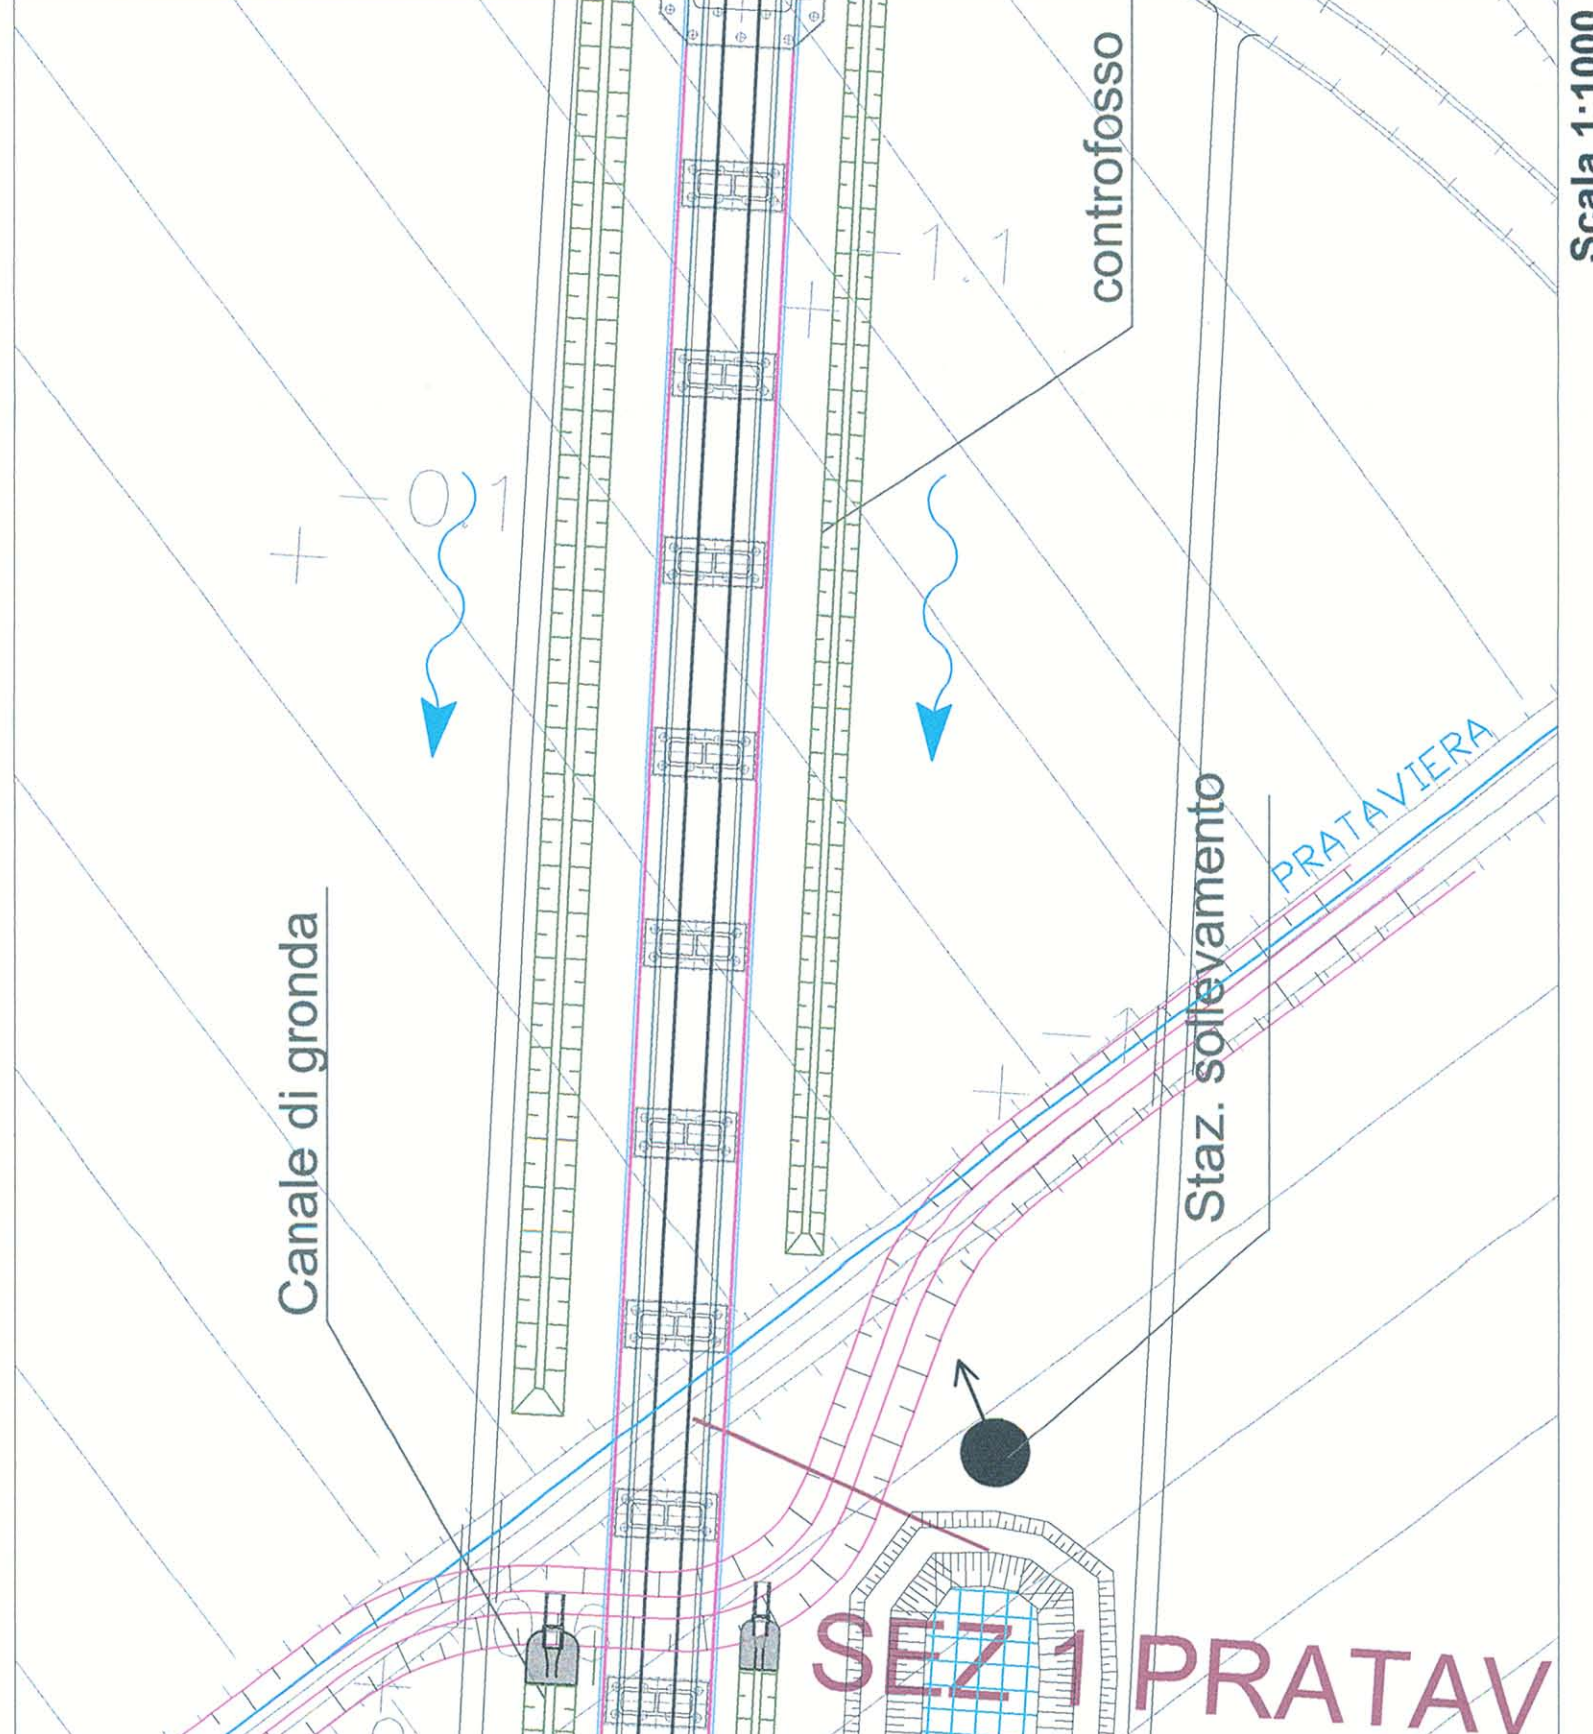


Scala 1:1000

Op. di invarianza n°37
Progr. Km 48-478
VOLUME DI LAMINAZIONE 800 mc
SUPERFICIE DRENANTE 0,7 ha
STAZIONE SOLLEVAMENTO Q=7 l/s

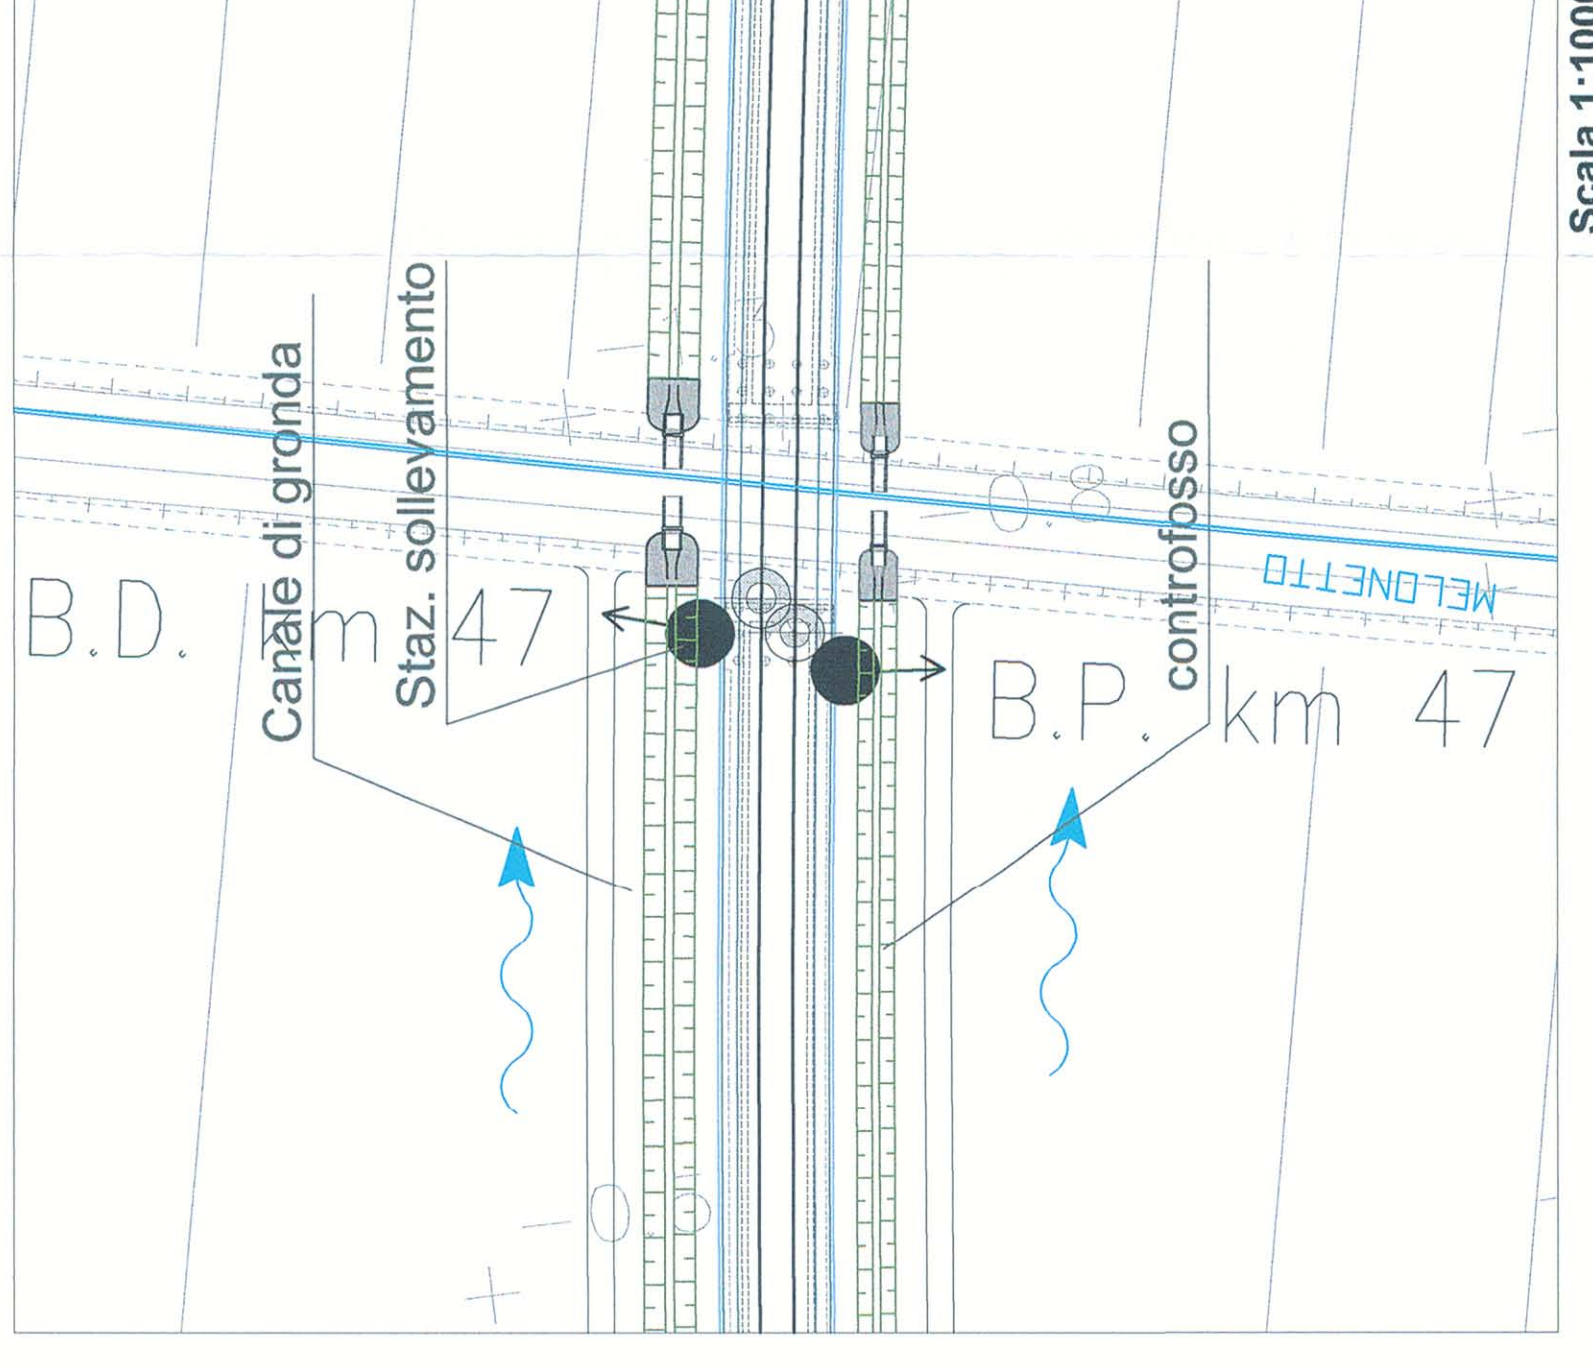


Scala 1:1000

Op. di invarianza n°36
Progr. Km 47+541
VOLUME DI LAMINAZIONE 2130 mc
SUPERFICIE DRENANTE 1,85 ha
STAZIONE SOLLEVAMENTO Q=18,5 l/s

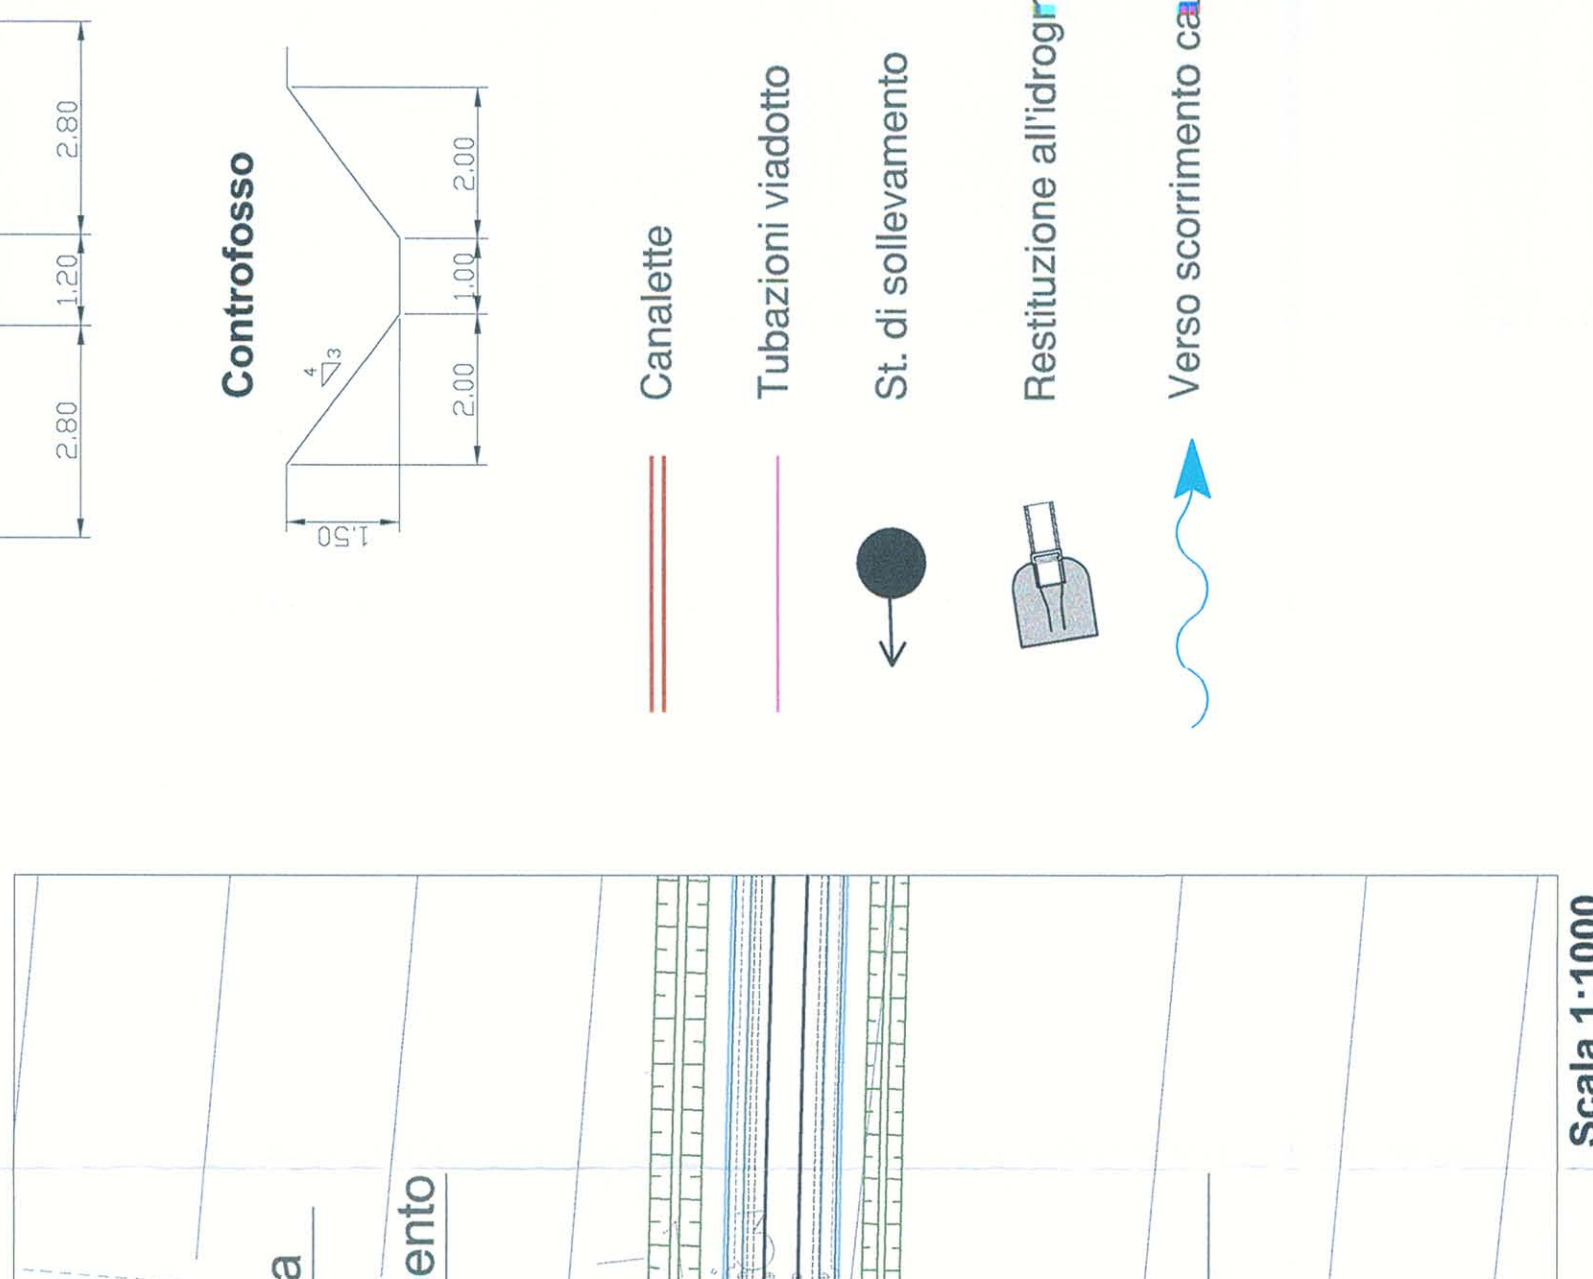


Scala 1:1000

Op. di invarianza n°34
Progr. Km 46+412
VOLUME DI LAMINAZIONE 1150 mc
SUPERFICIE DRENANTE 1,0 ha
STAZIONE SOLLEVAMENTO Q=10 l/s

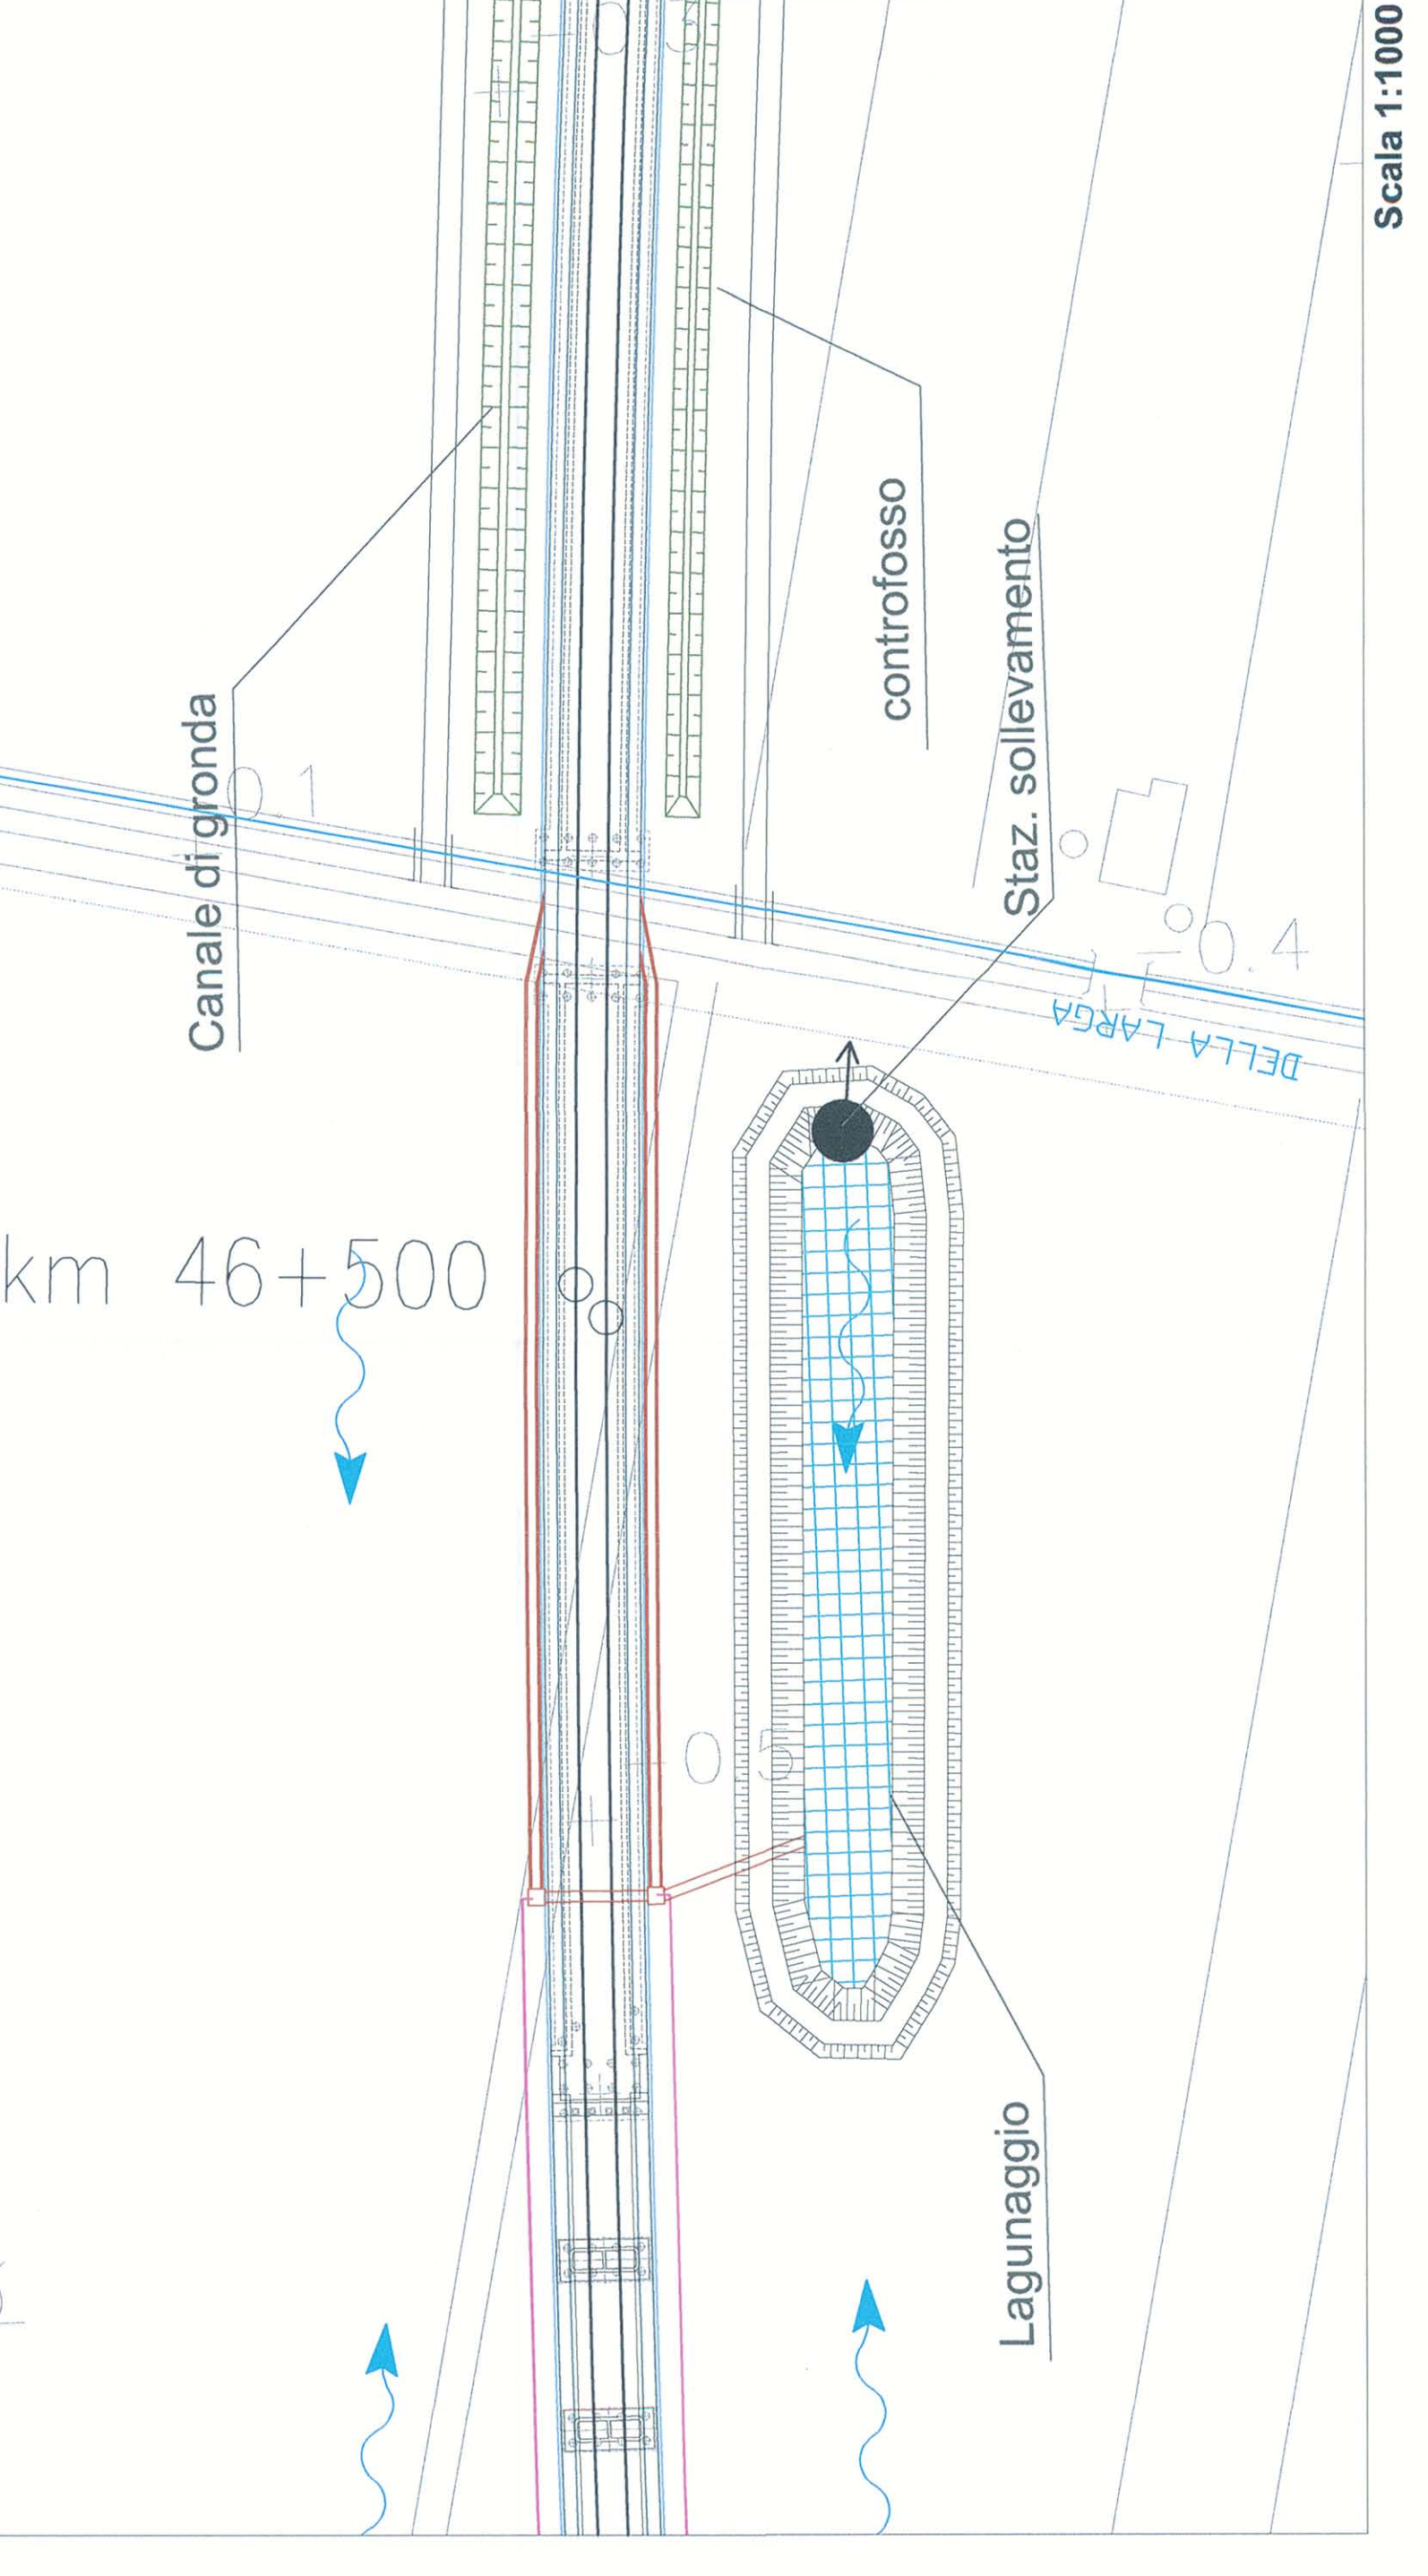


Scala 1:1000

Op. di invarianza n°36
Progr. Km 47+541
VOLUME DI LAMINAZIONE 2130 mc
SUPERFICIE DRENANTE 1,85 ha
STAZIONE SOLLEVAMENTO Q=18,5 l/s

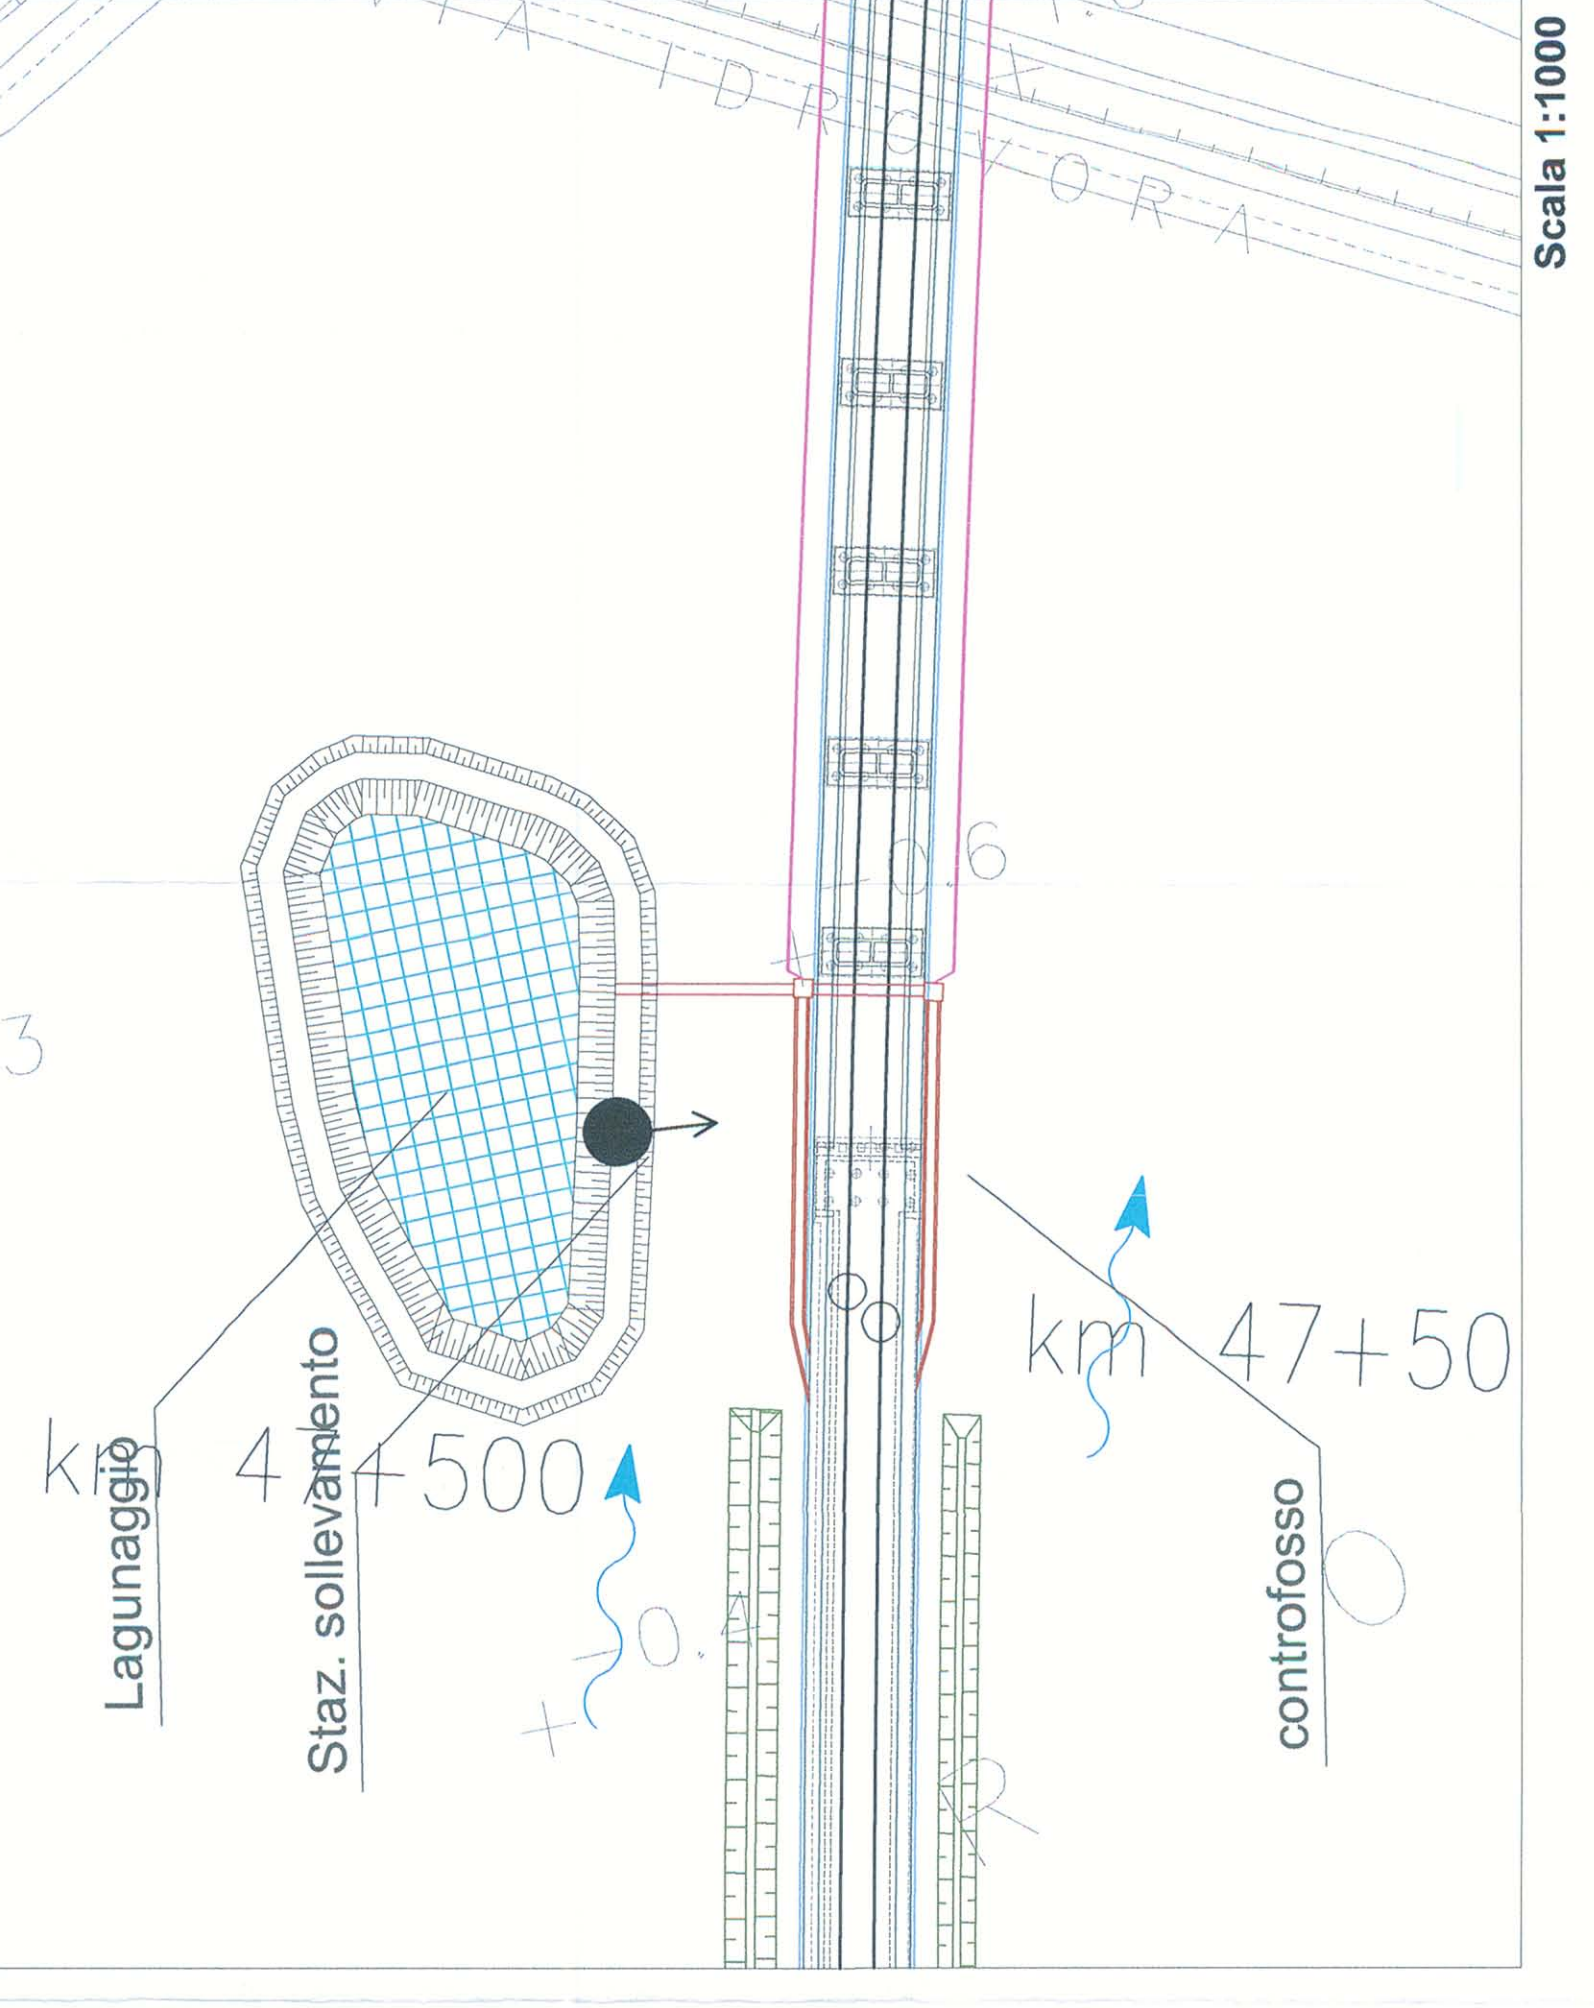


Scala 1:1000

Op. di invarianza n°37
Progr. Km 48-478
VOLUME DI LAMINAZIONE 800 mc
SUPERFICIE DRENANTE 0,7 ha
STAZIONE SOLLEVAMENTO Q=7 l/s

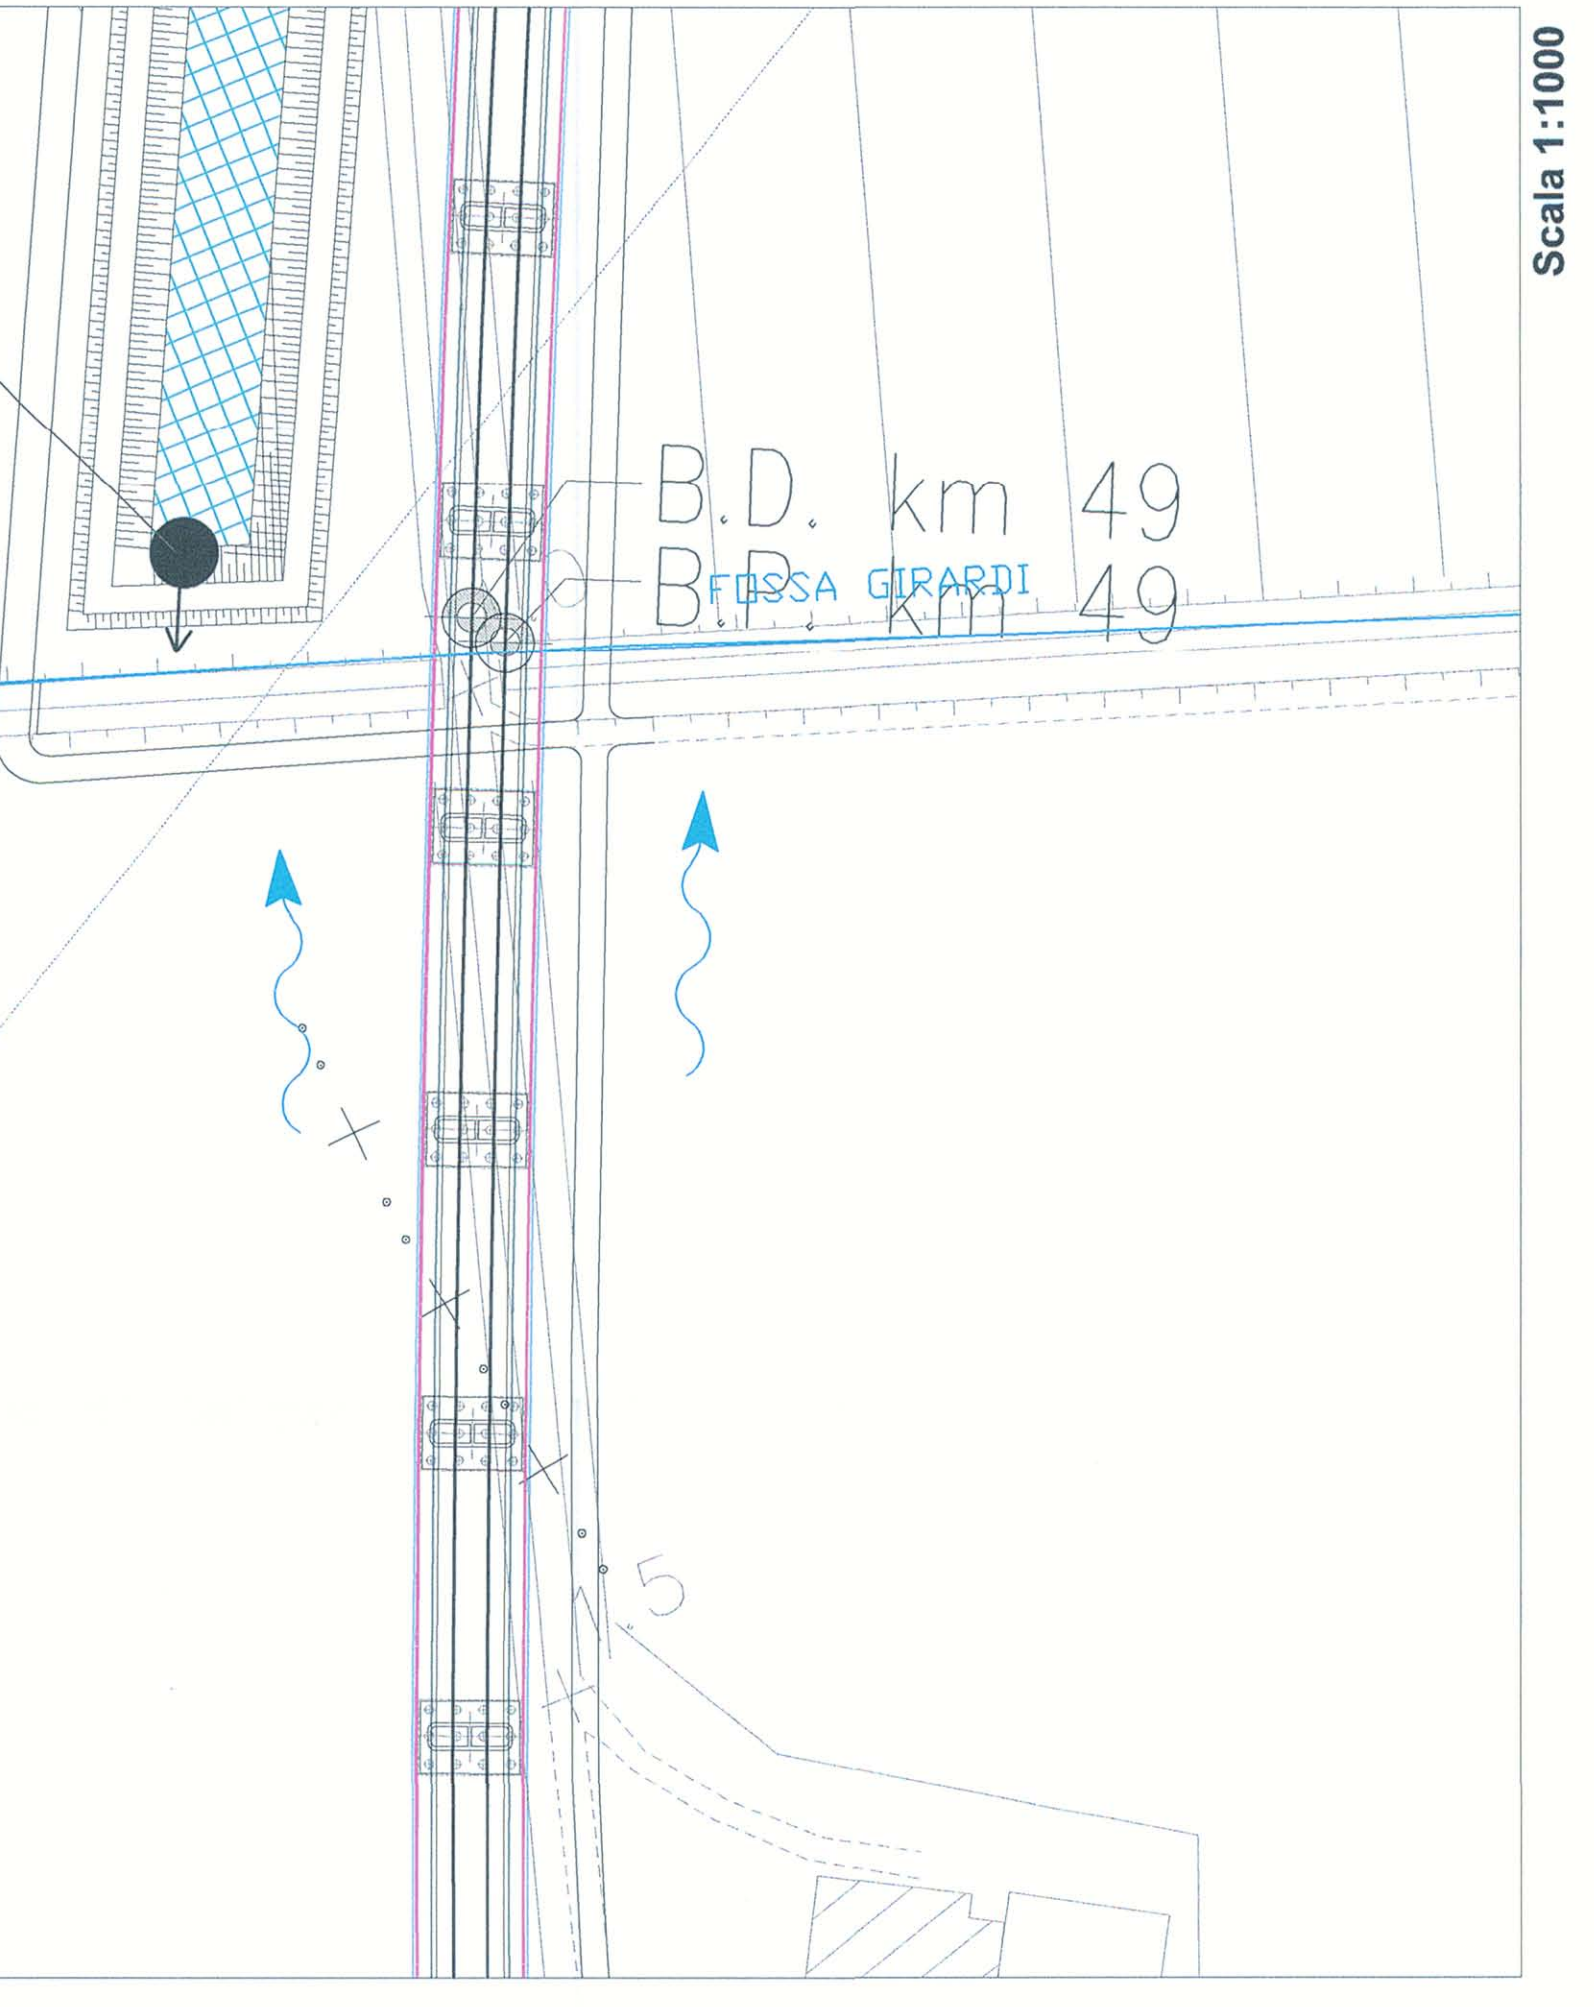

Scala 1:1000

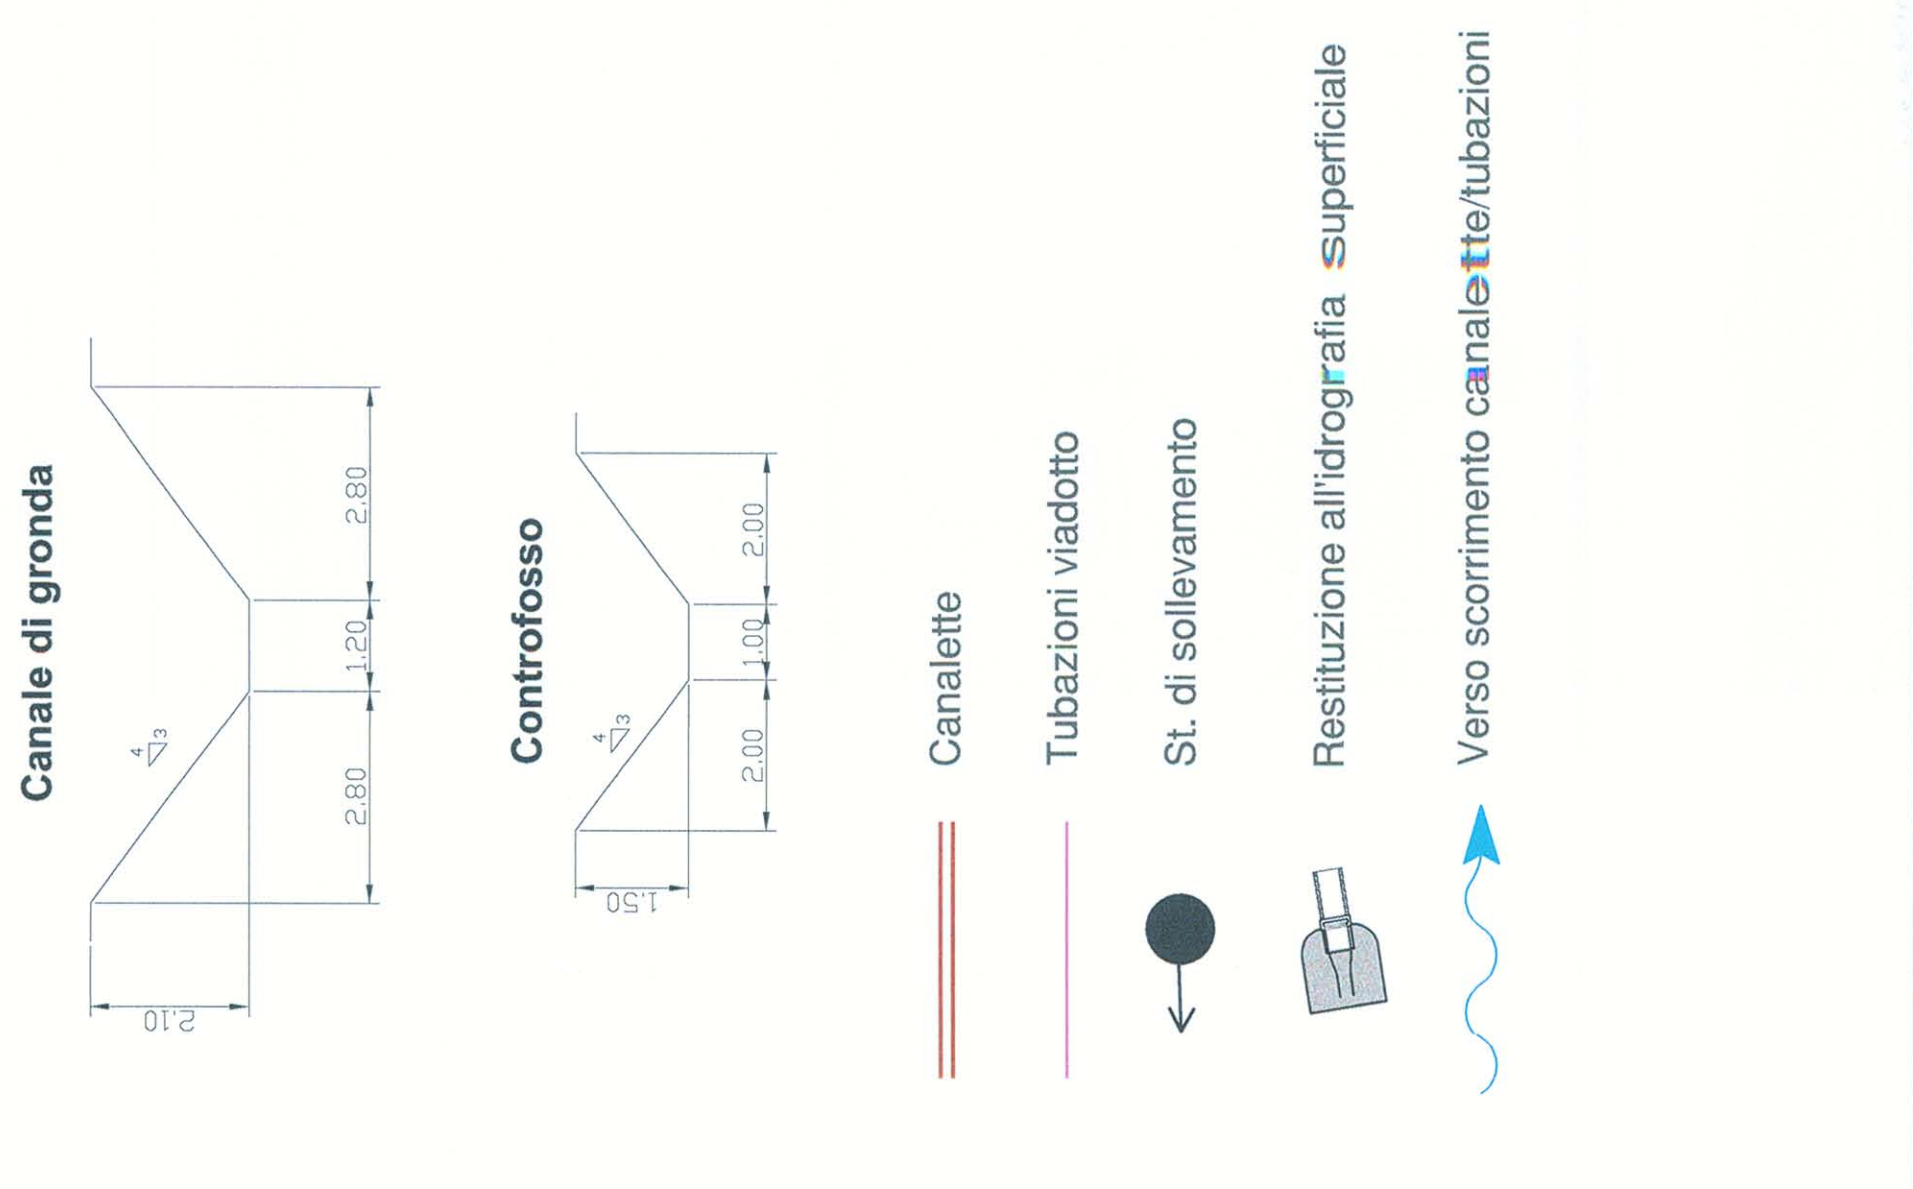

COMITENTE: **R.F.I. GRUPPO FERROVIE DELLO STATO**

PROGETTAZIONE: **ITALFERRO**

U.O.: **CORPO STRADALE E GEOTECNICA**

PROGETTO PRELIMINARE

NUOVA LINEA AVIAC VENEZIA - TRIESTE
TRATTA AEROPORTO - PORTOGUARO
Inquadramento opere di invarianza idraulica 710

COMMESSA	LOTTO	FASE	DATE	TIPO DOC.	OPERADISCIPLINA	PROGRL	REV.
L345	00	R	11	PZ	ID0002	007	A

REVISIONI:

Descrizione	Redatto	Data	Verificato	Data	Approvato	Data
EMMISSIONE DEFINITIVA	A					

SCALA: VARIE

U.S. GEOTECNICA S.p.A. (DIRETTORE GENERALE) / U.S. GEOTECNICA S.p.A. (DIRETTORE) / U.S. GEOTECNICA S.p.A. (INGEGNERE RESPONSABILE) / U.S. GEOTECNICA S.p.A. (INGEGNERE) 

FIL:34500R11PZ0000071.dwg (n. ELENCO) 256